


4 FORRO E LUMINÁRIAS-SALA MULTIUSO
ESCALA -1 : 75

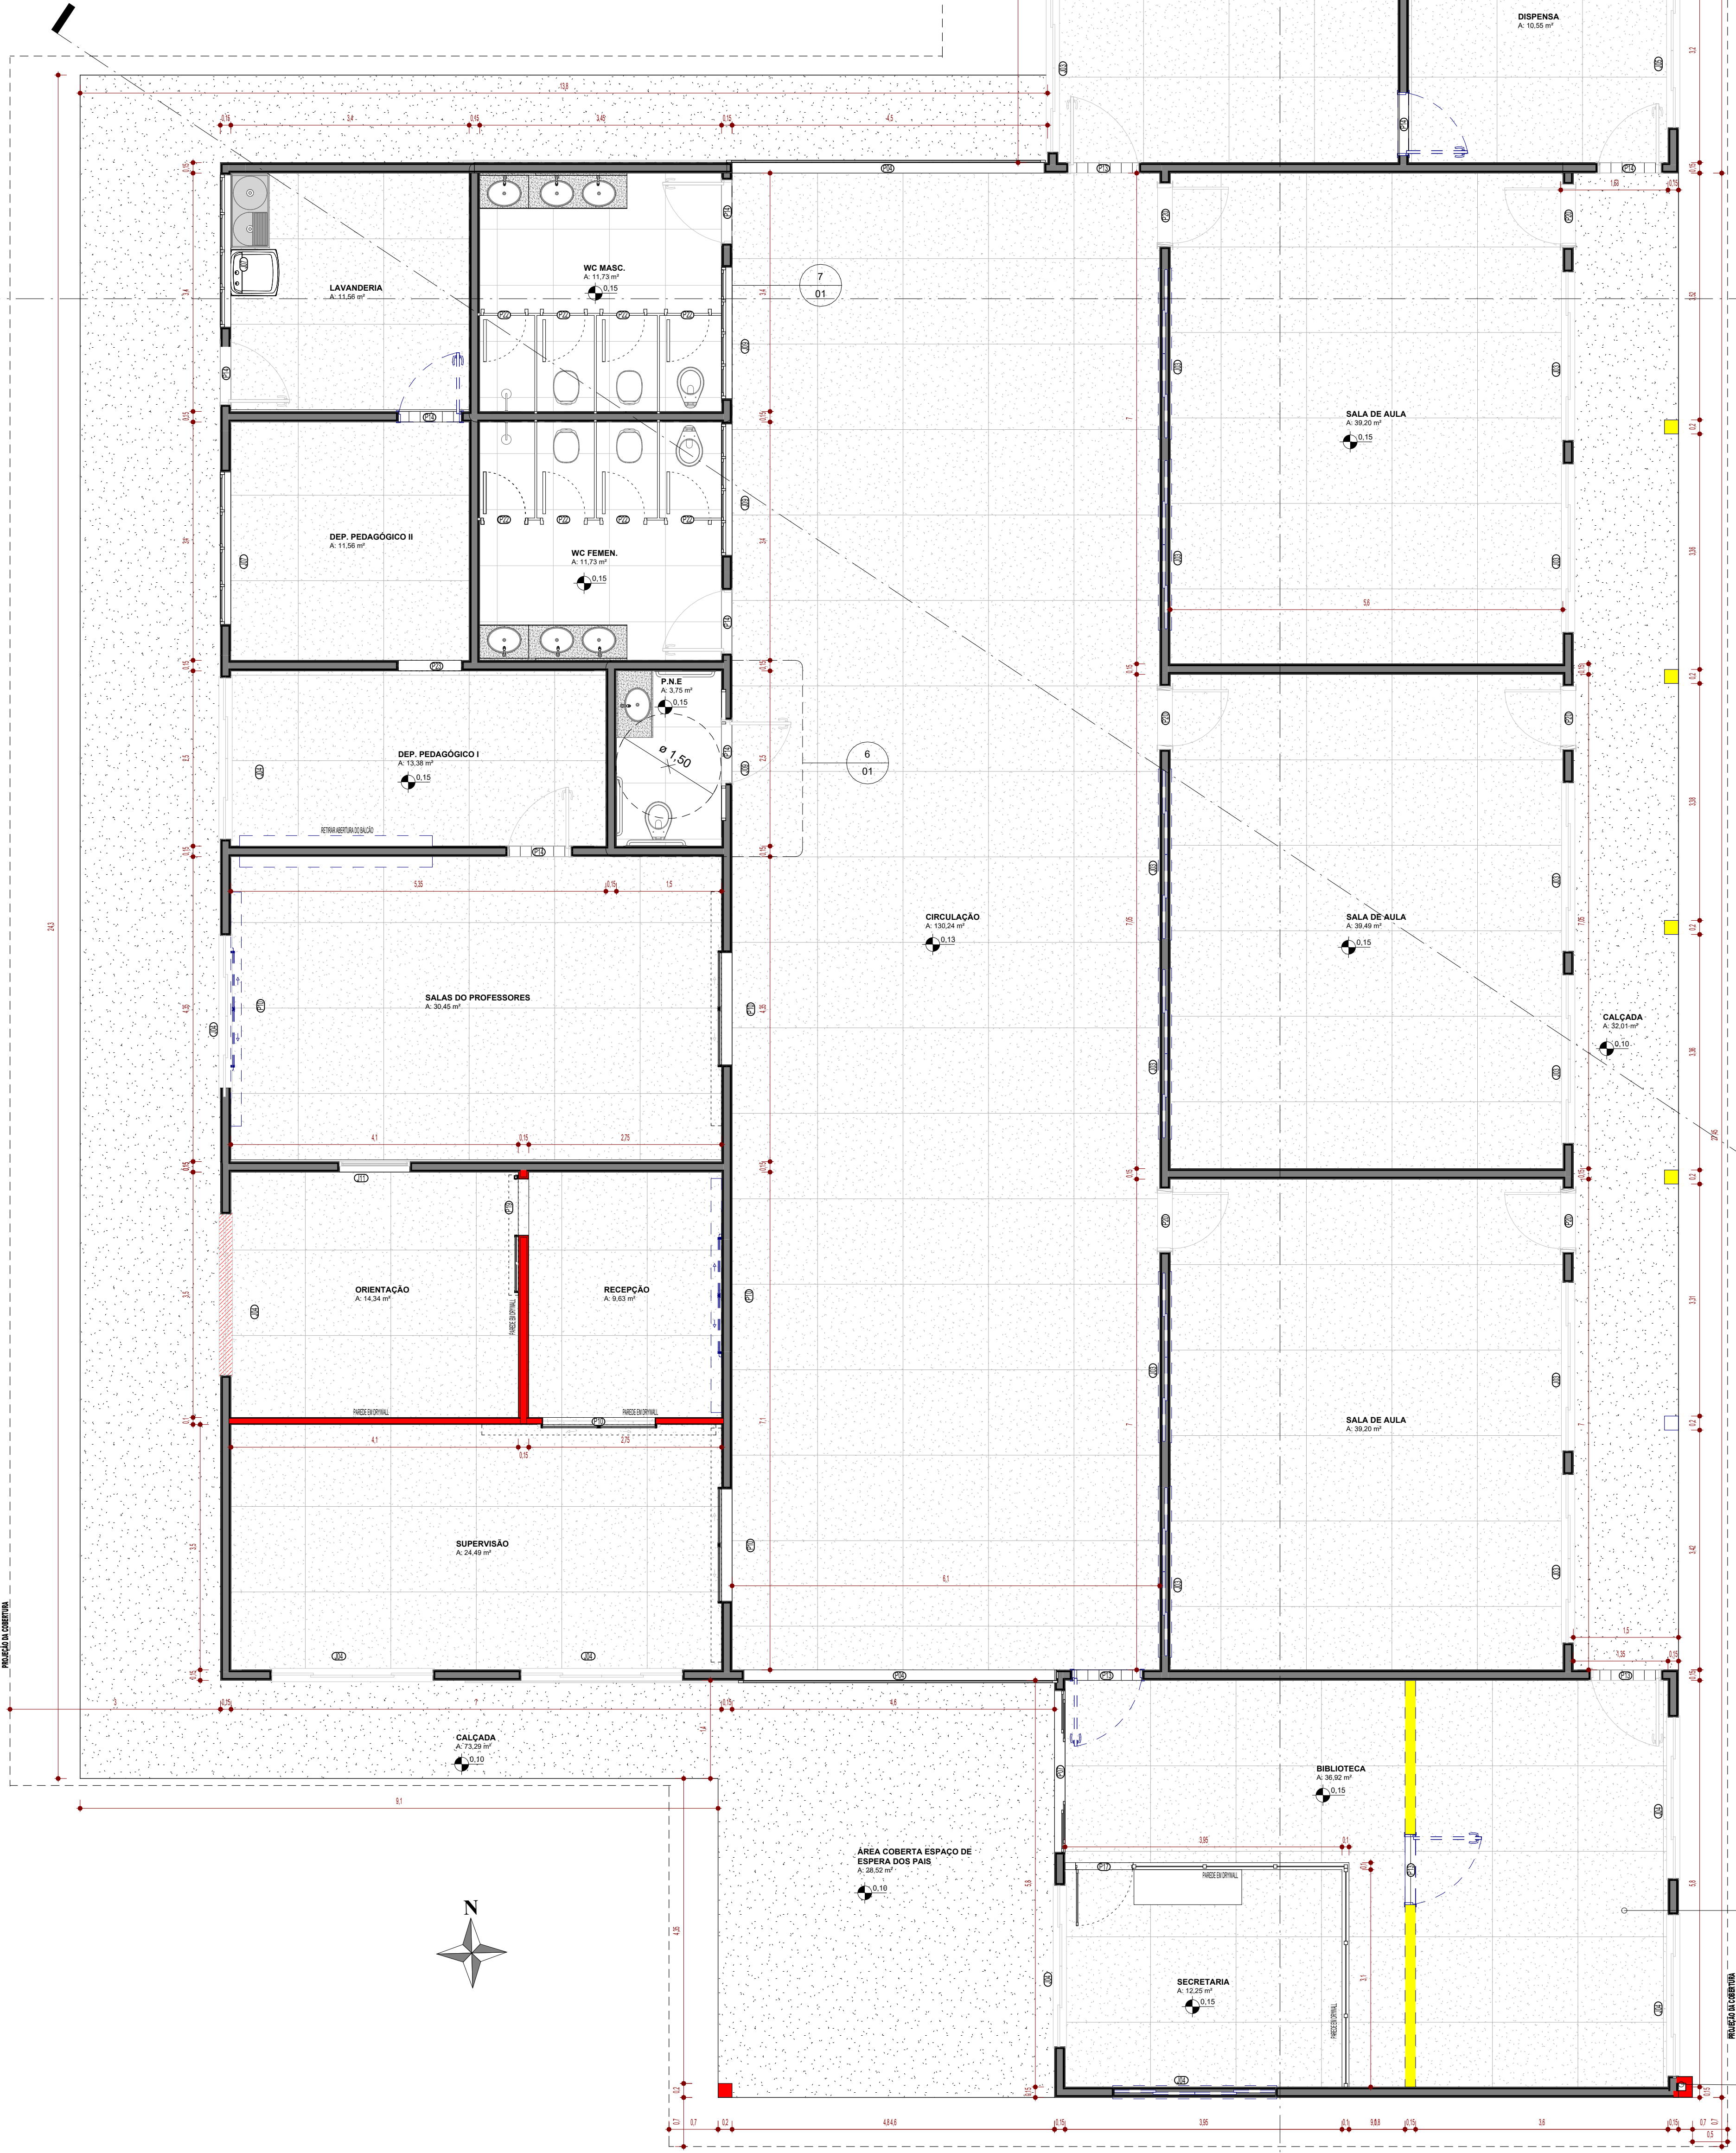


1 PLANTA BAIXA - CONSTRUIR E DEMOLIR - AMPLIADA
ESCALA - 1 : 50

LEGENDA DE FORRO				
CÓDIGO	ESPECIFICAÇÃO	QUANT. M²	P.D	AMBIENTES
FO 01	FORRO MINERAL 60X60 CDR CINZA	496,32	3,28 M	TODOS


LEGENDA DE FORRO
ESCALA - 1 : 1

LEGENDA LUMINÁRIAS					
CÓDIGO	ESPECIFICAÇÃO	POT. W	LUMINOSIDADE	TEMPERATURA	QUANT. (Un)
LUM 01	LUMINÁRIA EMBUTIR 40X60 LED BORDA BRANCA	48	4500 lm	4000K	13
LUM 02	LUMINÁRIA EMBUTIR 20X20 LED BORDA BRANCA	18	1620 lm	4000K	32
LUM 03	LUMINÁRIA EMBUTIR 30X30 LED BORDA BRANCA	24	1320 lm	4000K	103
LUM 04	LUMINÁRIA EMBUTIR 120X30 LED BORDA BRANCA	28	3500 lm	4000K	7

LEGENDA LUMINÁRIAS
ESCALA - 1 : 1

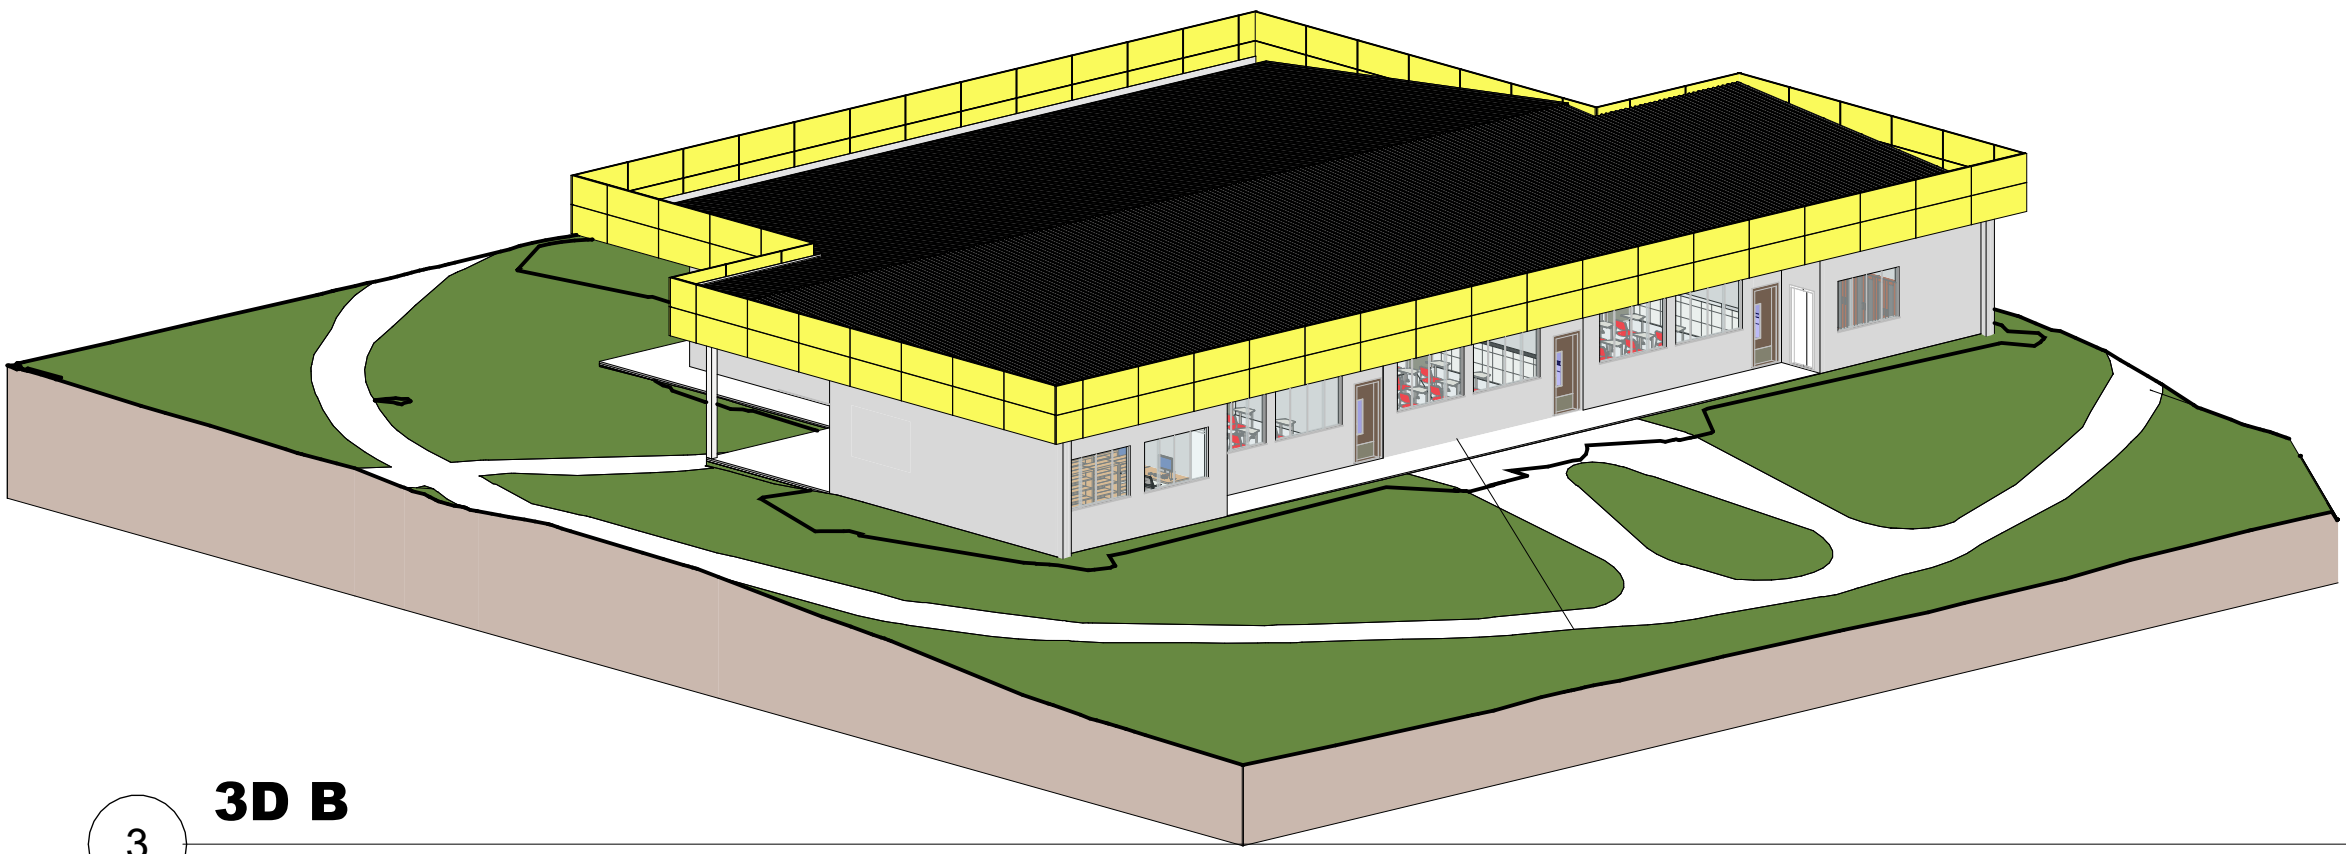

3 3D B
ESCALA -

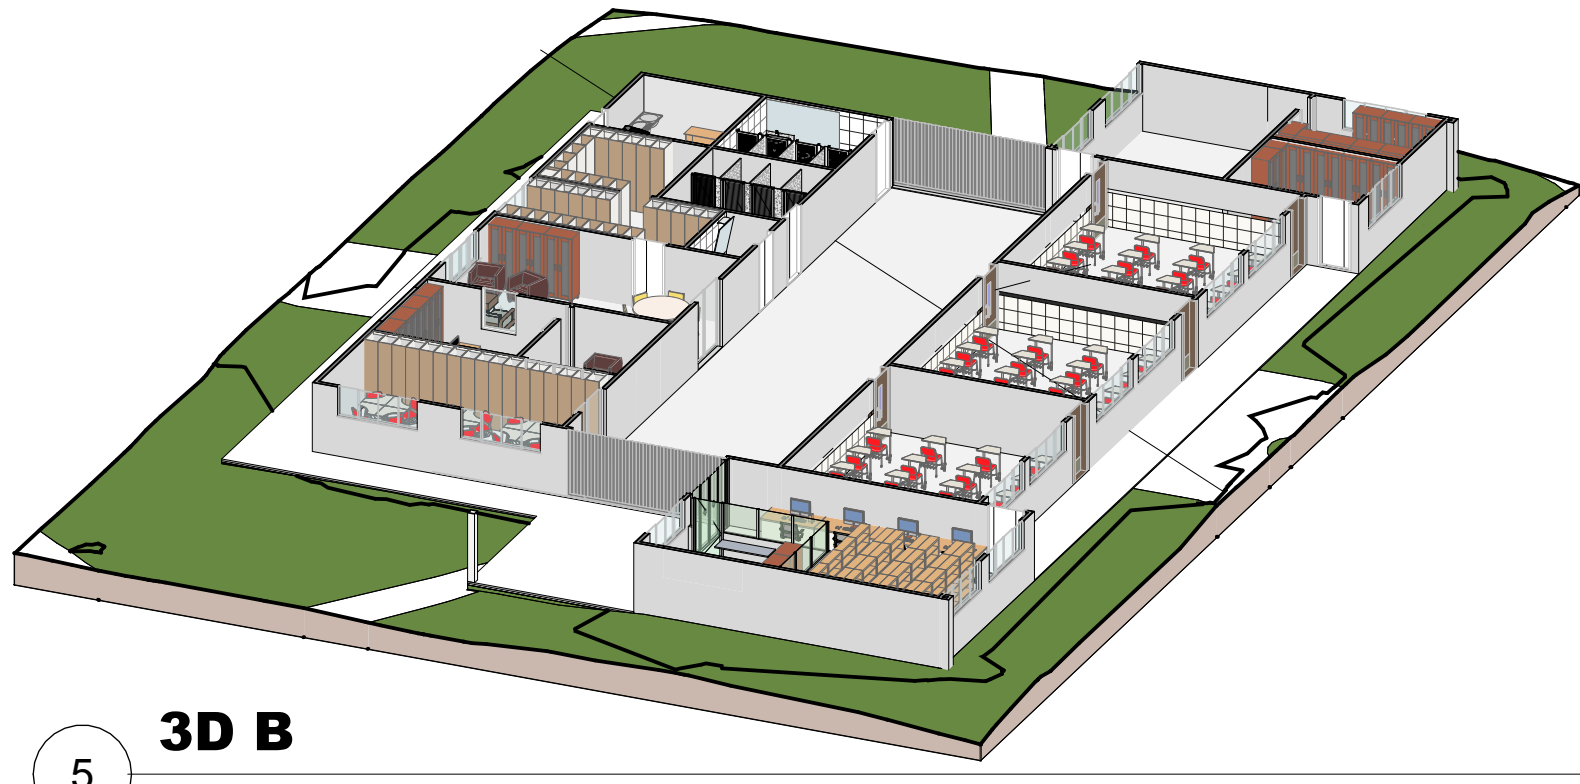

5 3D B
ESCALA -

CIVIL	
REPRESENTAÇÃO	ESPECIFICAÇÃO
	PAREDE EM ALVENARIA A DEMOLIR
	PAREDE EM ALVENARIA EXISTENTE
	PAREDE A CONSTRUIR
	DIVISÓRIA EM PEDRA NATURAL
	REMOÇÃO DE ESQUADRIAS

LEGENDA CIVIL
ESCALA - 1 : 1

* - ESQUADRIAS - PORTAS				
No.	Familia	L	H	QUANT.
P01	PORTÃO DE CORRER, CHAPA DOBRADA	5,00	2,10	2
P03	PORTÃO BASCULANTE, METÁLICO	4,50	2,80	1
P04	PORTÃO DE CORRER, CHAPA DOBRADA	4,45	2,50	2
P05	PORTÃO DE ENROLAR	3,00	4,18	2
P06	PORTÃO DE ENTRADA METÁLICO	2,50	2,10	2
P07	PORTA DE VIDRO COM ESQUADRIA DE CORRER - 4 FOLHAS	2,30	2,40	1
P08	PORTA DUPLA - AÇO 2 FOLHAS	1,82	2,81	1
P09	PORTA DE CORRER DE ALUMÍNIO COM FOLHA DE VIDRO 2 FOLHAS	1,80	2,10	2
P10	PORTA DE CORRER DE ALUMÍNIO COM FOLHA DE VIDRO 2 FOLHAS	1,60	2,20	3
P11	PORTÃO DE ENTRADA METÁLICO	1,30	1,20	2
P12	PORTÃO DE ENTRADA METÁLICO	1,10	2,10	1
P13	PORTA DE ABRIR EM AÇM - 1 FOLHA	1,00	2,10	3
P14	PORTA DE ABRIR EM AÇM - 1 FOLHA	0,90	2,10	15
P15	PORTÃO DE ENTRADA METÁLICO	0,90	2,10	1
P16	PORTA DUPLA - AÇO 2 FOLHAS	0,84	2,81	3
P17	PORTA DE VIDRO COM ESQUADRIA DE ABRIR - 1 FOLHA	0,80	2,10	1
P18	PORTA DE ABRIR EM AÇM - 1 FOLHA	0,80	2,10	8
P19	PORTA DE CORRER DE ALUMÍNIO COM FOLHA DE VIDRO	0,80	2,10	2
P20	PORTA DE ABRIR EM AÇM COM VISOR DE VIDRO	0,80	2,10	6
P21	PORTA DE ABRIR EM AÇM - 1 FOLHA	0,70	2,10	8
P22	PORTÃO VENEZIANA DE ABRIR - 1 FOLHA	0,60	1,80	29
P23	ABERTURA			1

* - ESQUADRIAS - JANELAS				
No.	Familia	L	H	QUAN T.
J01	JANELA COM ESQUADRIA DE CORRER DE ALUMÍNIO COM FOLHA DE VIDRO - 4 FOLHAS	3,50	0,80	1,10
J02	JANELA COM ESQUADRIA DE CORRER DE ALUMÍNIO COM FOLHA DE VIDRO - 4 FOLHAS	3,00	1,00	1,50
J03	JANELA COM ESQUADRIA DE CORRER DE ALUMÍNIO COM FOLHA DE VIDRO - 4 FOLHAS	2,40	1,40	1,10
J04	JANELA COM ESQUADRIA DE CORRER DE ALUMÍNIO COM FOLHA DE VIDRO - 4 FOLHAS	2,30	1,40	1,10
J05	JANELA COM ESQUADRIA DE CORRER DE ALUMÍNIO COM FOLHA DE VIDRO - 4 FOLHAS	2,20	1,40	0,95
J07	JANELA COM ESQUADRIA MAXIM-AR - 4 FOLHAS	2,10	0,50	2,00
J08	JANELA COM ESQUADRIA DE CORRER DE ALUMÍNIO COM FOLHA DE VIDRO - 4 FOLHAS	2,00	0,80	1,10
J09	JANELA COM ESQUADRIA MAXIM-AR - 4 FOLHAS	1,80	0,50	2,00
J10	JANELA COM ESQUADRIA DE CORRER DE ALUMÍNIO COM FOLHA DE VIDRO - 4 FOLHAS	1,50	1,00	1,50
J11	JANELA FIXA DE ALUMÍNIO COM FOLHA DE VIDRO	1,00	1,25	0,80
J12	JANELA COM ESQUADRIA DE CORRER DE ALUMÍNIO COM FOLHA DE VIDRO - 4 FOLHAS	1,00	1,00	1,50
J13	VITRO BASCULANTE DE ALUMÍNIO COM FOLHA DE VIDRO - 1 FOLHA	0,80	0,50	1,70

APROVAÇÃO:

PROJETO DE REFORMA E AMPLIAÇÃO

PROJETO: COMERCIAL
LOCAL: AV. BUENOS AIRES, SETOR MORADA DO SOL, QUADRA 21, ARAGUAÍNA-TO

QUADRO DE ÁREAS	
TERRENO.....	8.993,00 m²
ÁREA EXISTENTE	1.873,09 m²
ÁREA A AMPLIAR.....	330,37 m²
ÁREA A TOTAL DA ADCONSTRUÇÃO.....	2.203,46 m²
ÁREA PERMEÁVEL.....	5.497,04 m² (61,22%)
TAXA DE OCUPAÇÃO.....	24,54%

CONTEUDO	
PLANTA BAIXA - CONSTRUIR E DEMOLIR - AMPLIADA	
FORRO E LUMINÁRIAS- ESCOLA	
FORRO E LUMINÁRIAS-SALA MULTIUSO	
LEGENDA DE FORRO	
LEGENDA LUMINÁRIAS	
LEGENDA CIVIL	
TABELA DE ESQUADRIAS	
PERSPECTIVAS 3D	



PROPRIETÁRIO
SERVIÇO SOCIAL DO COMÉRCIO
CNPJ: 03.779.892/0001-54
AUTOR DO PROJETO
MATEUS SOUSA COSTA
ENGENHEIRO CIVIL 32025/O-TO
RESPONSÁVEL TÉCNICO
MATEUS SOUSA COSTA
ENGENHEIRO CIVIL 32025/O-TO

ESCALA	DATA	FOLHA
INDICADA	ABRIL/2023	47