



5 PLANTA BAIXA- SALA MULTIUSO  
ESCALA - 1 : 50

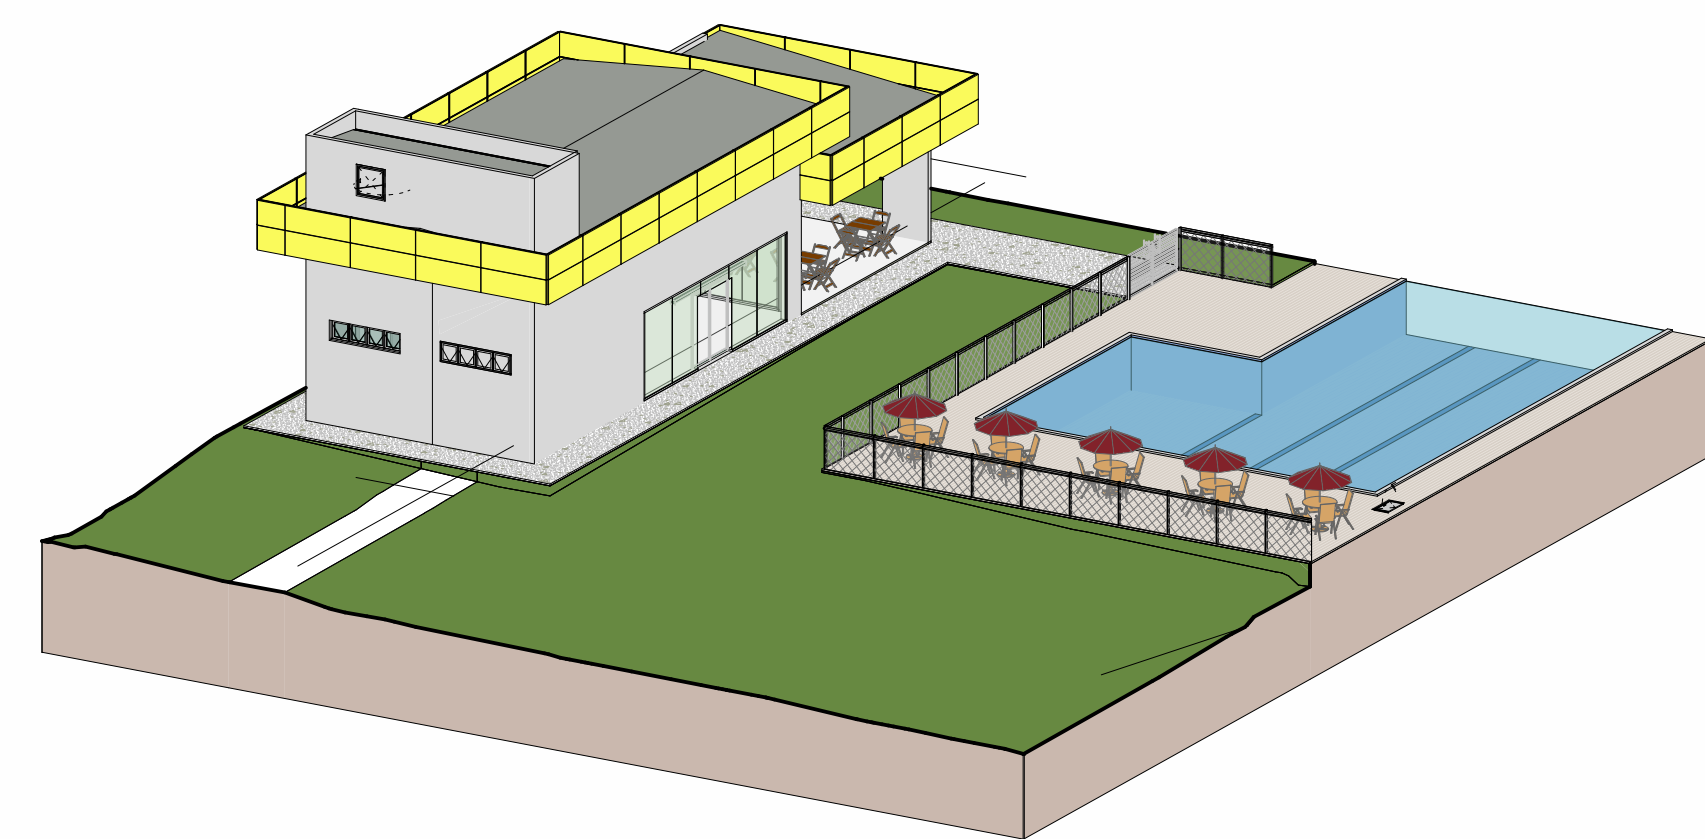


4 3D E  
ESCALA -

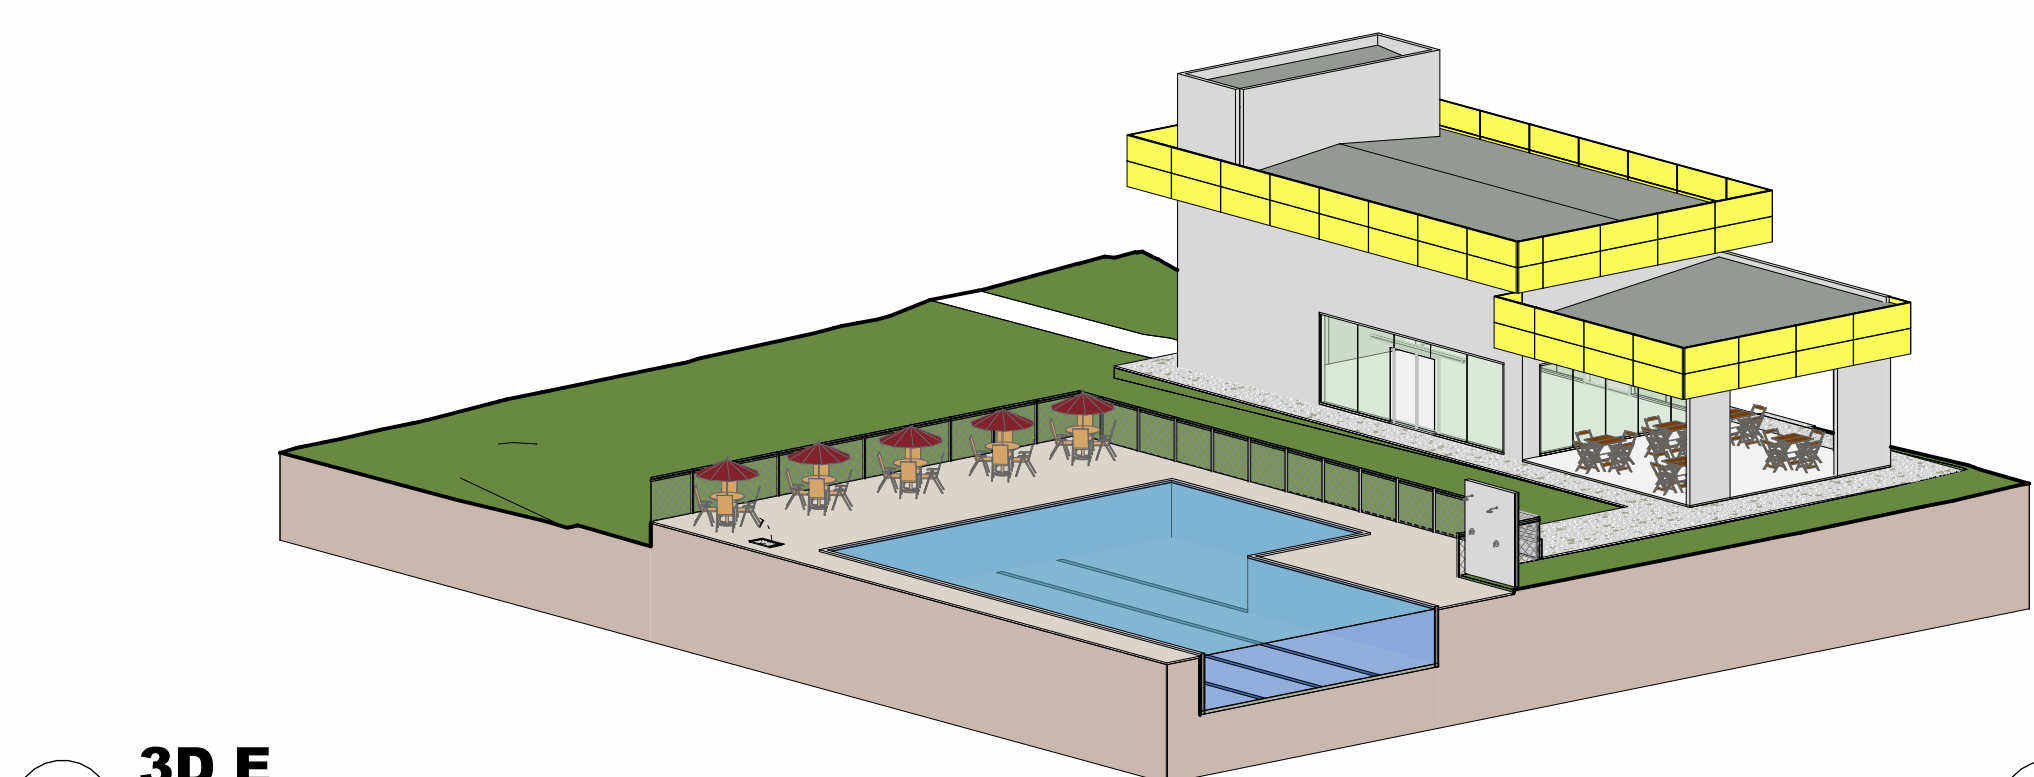


7 3D E  
ESCALA -

*- ESQUADRIAS - JANELAS					
No.	Familia	L	H	Altura do peitoril	QUAN T.
301	JANELA COM ESQUADRIA DE CORREDE ALUMINIO COM FOLHA DE VIDRO - 4 FOLHAS	3,50	1,50	1,10	1
302	JANELA COM ESQUADRIA DE CORREDE ALUMINIO COM FOLHA DE VIDRO - 4 FOLHAS	3,50	1,50	1,10	1
303	JANELA COM ESQUADRIA DE CORREDE ALUMINIO COM FOLHA DE VIDRO - 4 FOLHAS	2,40	1,40	1,10	9
304	JANELA COM ESQUADRIA DE CORREDE ALUMINIO COM FOLHA DE VIDRO - 4 FOLHAS	2,30	1,40	1,10	9
305	JANELA COM ESQUADRIA DE CORREDE ALUMINIO COM FOLHA DE VIDRO - 4 FOLHAS	2,30	1,40	0,85	1
307	JANELA COM ESQUADRIA MAXIMAR - 4 FOLHAS	2,10	0,50	2,00	8
308	JANELA COM ESQUADRIA DE CORREDE ALUMINIO COM FOLHA DE VIDRO - 4 FOLHAS	2,30	0,80	1,10	1
309	JANELA COM ESQUADRIA MAXIMAR - 4 FOLHAS	1,80	0,50	2,00	3
310	JANELA COM ESQUADRIA DE CORREDE ALUMINIO COM FOLHA DE VIDRO - 4 FOLHAS	1,80	1,00	1,50	7
311	JANELA COM ESQUADRIA DE CORREDE ALUMINIO COM FOLHA DE VIDRO - 4 FOLHAS	1,80	1,25	0,80	1
312	JANELA COM ESQUADRIA DE CORREDE ALUMINIO COM FOLHA DE VIDRO - 4 FOLHAS	1,80	1,00	1,50	1
313	JANELA COM ESQUADRIA DE CORREDE ALUMINIO COM FOLHA DE VIDRO - 4 FOLHAS	0,80	0,50	1,70	6


*- ESQUADRIAS - PORTAS					
No.	Familia	L	H	QUANT	
P01	PORTAO DE CORREDE CHAPA DOBRADA	0,50	2,10	2	
P02	PORTAO BANCALANTE METALICO	4,45	2,40	1	
P03	PORTAO DE CORREDE CHAPA DOBRADA	4,45	2,40	2	
P04	PORTAO DE ENQUADRE METALICO	3,50	4,15	2	
P05	PORTAO DE ENTRADA METALICO	0,50	2,10	2	
P06	PORTAO DE VITRO COM ESQUADRIA DE CORREDE - 4 FOLHAS	0,30	2,40	1	
P07	PORTAO DE VITRO COM ESQUADRIA DE CORREDE - 4 FOLHAS	1,82	2,51	1	
P08	PORTAO DE CORREDE ALUMINIO COM FOLHA DE VIDRO - 2 FOLHAS	1,80	2,10	2	
P09	PORTAO DE CORREDE ALUMINIO COM FOLHA DE VIDRO - 2 FOLHAS	1,80	2,10	3	
P10	PORTAO DE CORREDE ALUMINIO COM FOLHA DE VIDRO - 2 FOLHAS	0,80	2,50	2	
P11	PORTAO DE ENTRADA METALICO	1,10	2,10	1	
P12	PORTAO DE ENTRADA METALICO	0,80	2,10	1	
P13	PORTAO DE ABRIR EM ACIM - 1 FOLHA	0,80	2,10	15	
P14	PORTAO DE ABRIR EM ACIM - 1 FOLHA	0,80	2,10	15	
P15	PORTAO DE ABRIR EM ACIM - 1 FOLHA	0,84	2,51	3	
P16	PORTAO DE VITRO COM ESQUADRIA DE ABRIR - 1 FOLHA	0,80	2,10	1	
P17	PORTAO DE ABRIR EM ACIM - 1 FOLHA	0,80	2,10	6	
P18	PORTAO DE CORREDE ALUMINIO COM FOLHA DE VIDRO	0,80	2,10	2	
P19	PORTAO DE ABRIR EM ACIM - 1 FOLHA	0,80	2,10	6	
P20	PORTAO DE ABRIR EM ACIM - 1 FOLHA	0,80	2,10	6	
P21	PORTAO DE ABRIR EM ACIM - 1 FOLHA	0,70	2,10	3	
P22	PORTAO VENEZIANA DE ABRIR - 1 FOLHA	0,80	1,80	29	
P23	ABERTURA			1	

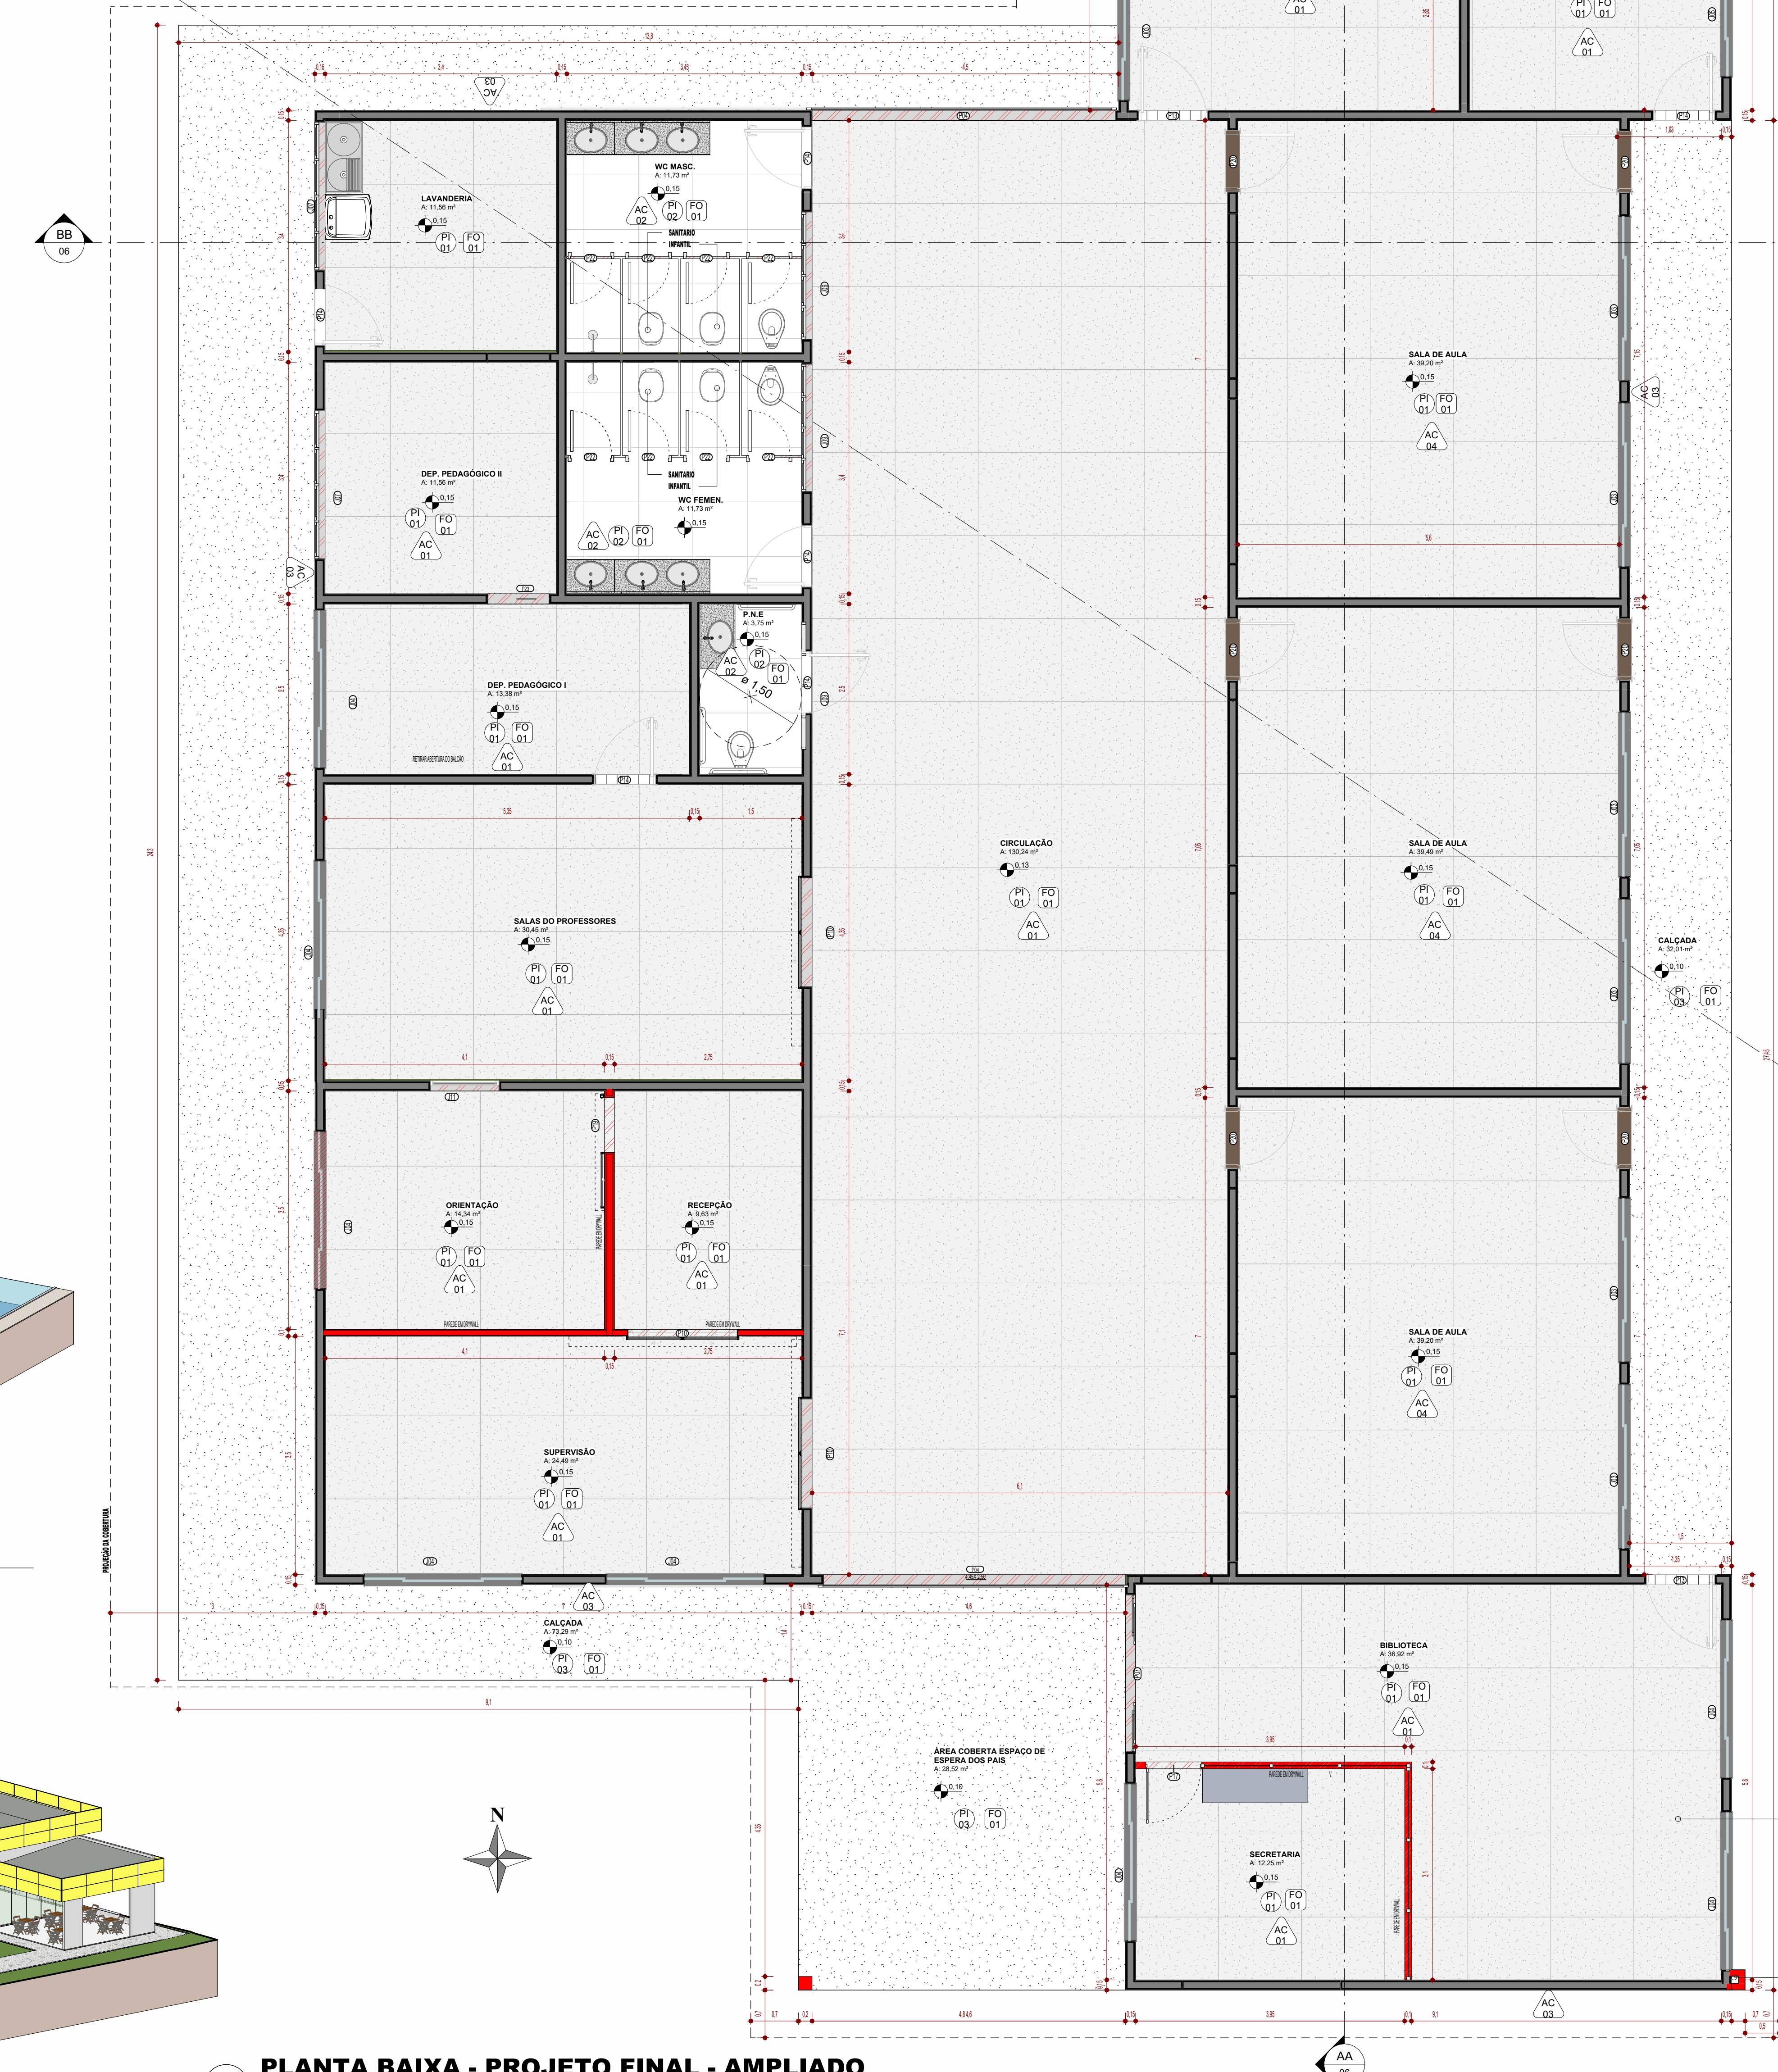


1 PLANTA BAIXA - PROJETO FINAL - AMPLIADO  
ESCALA - 1 : 50

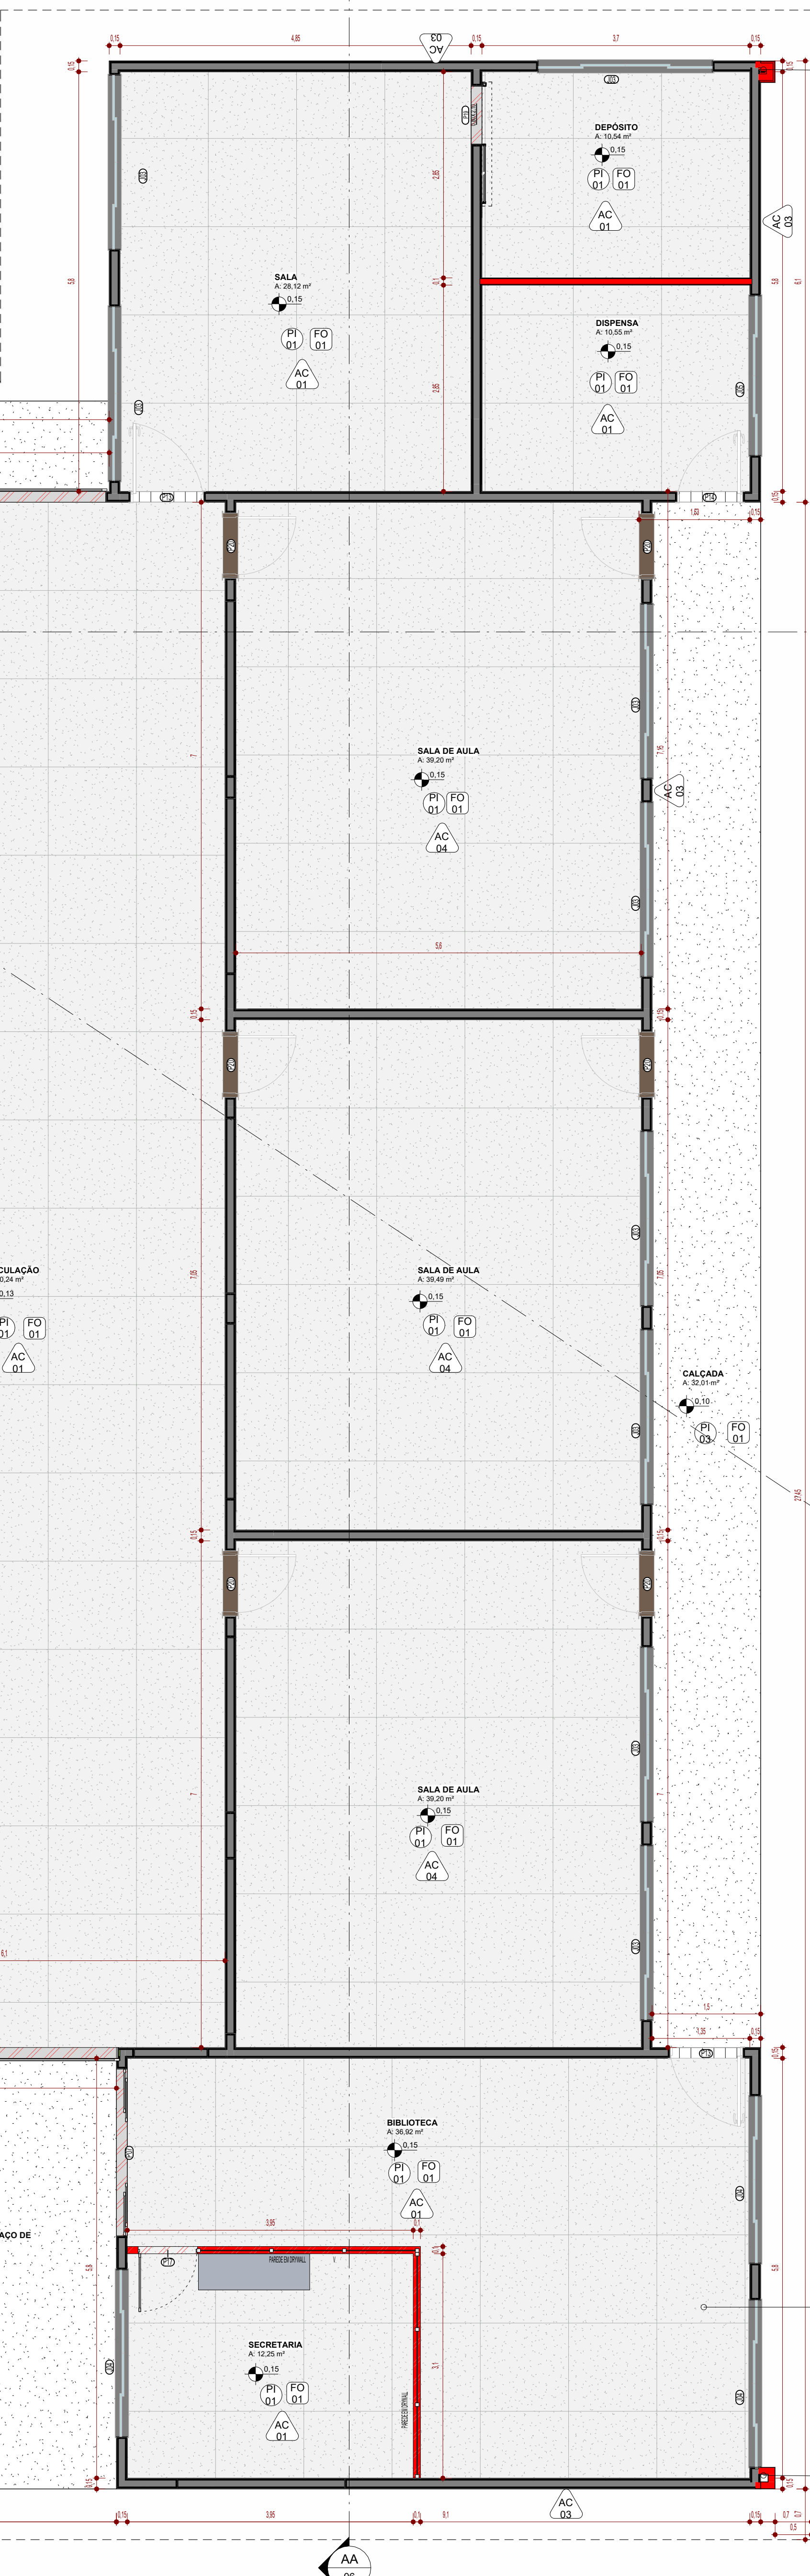

3 3D B  
ESCALA -

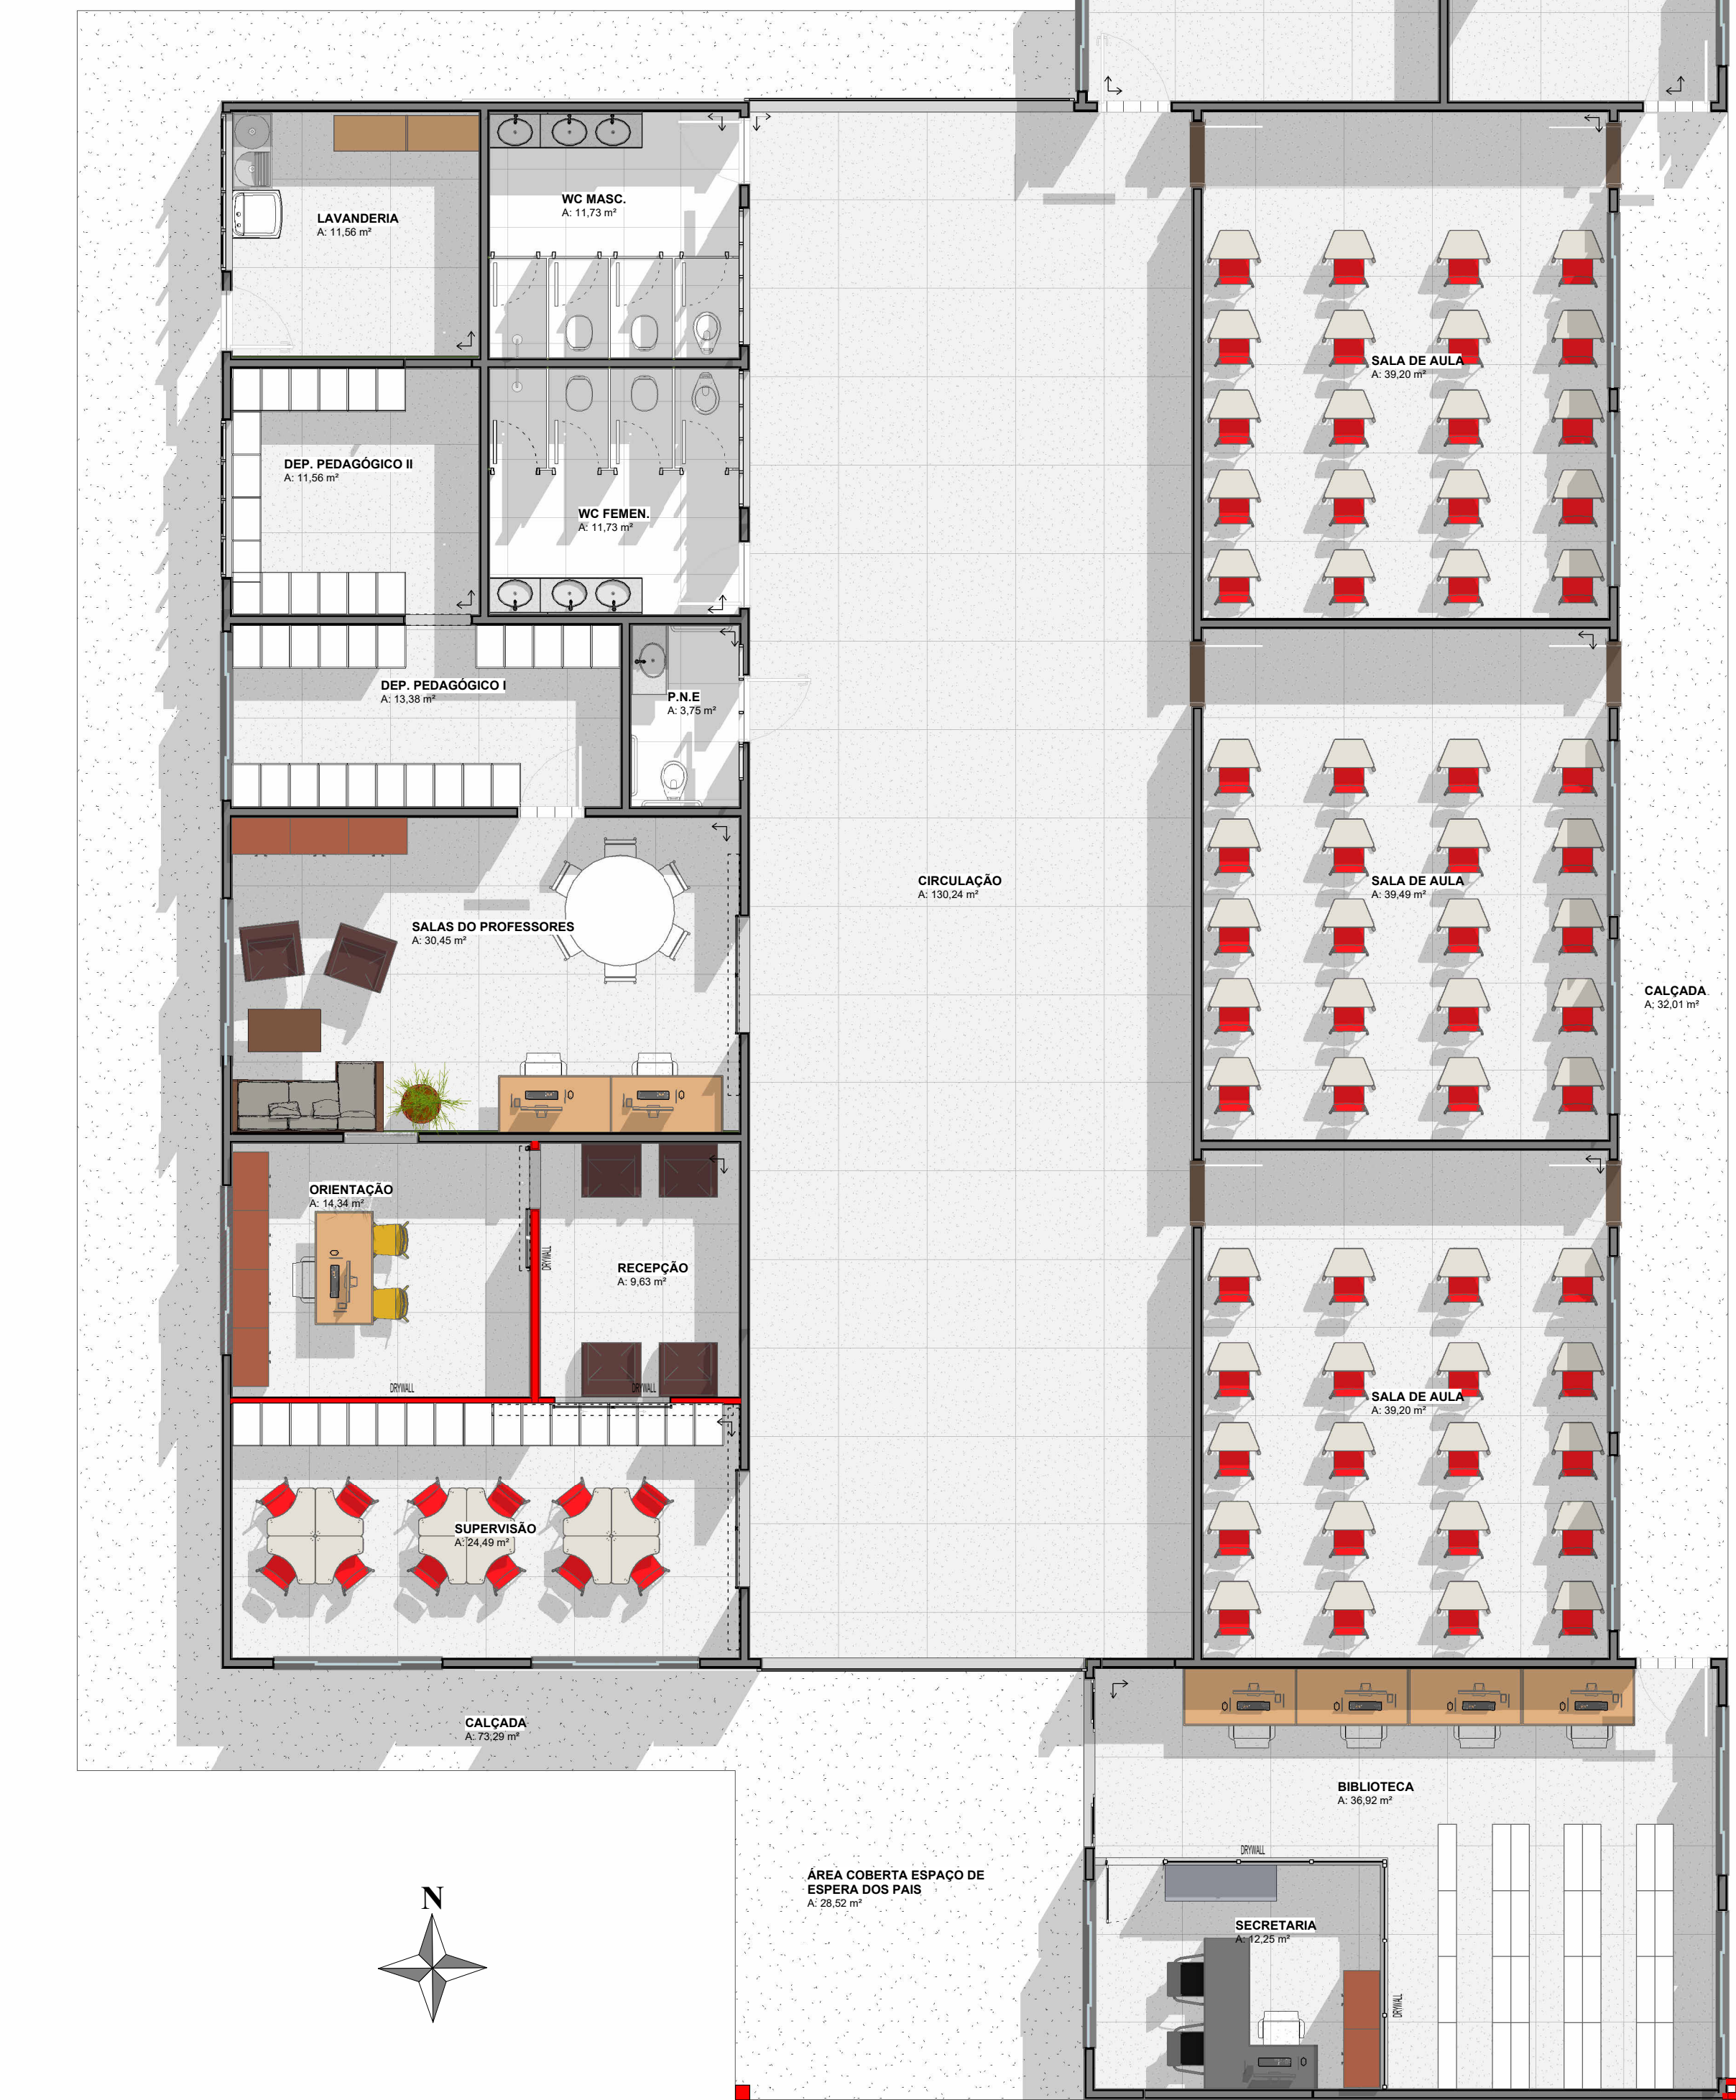

2 LAYOUT-ESCOLA  
ESCALA -1 : 75

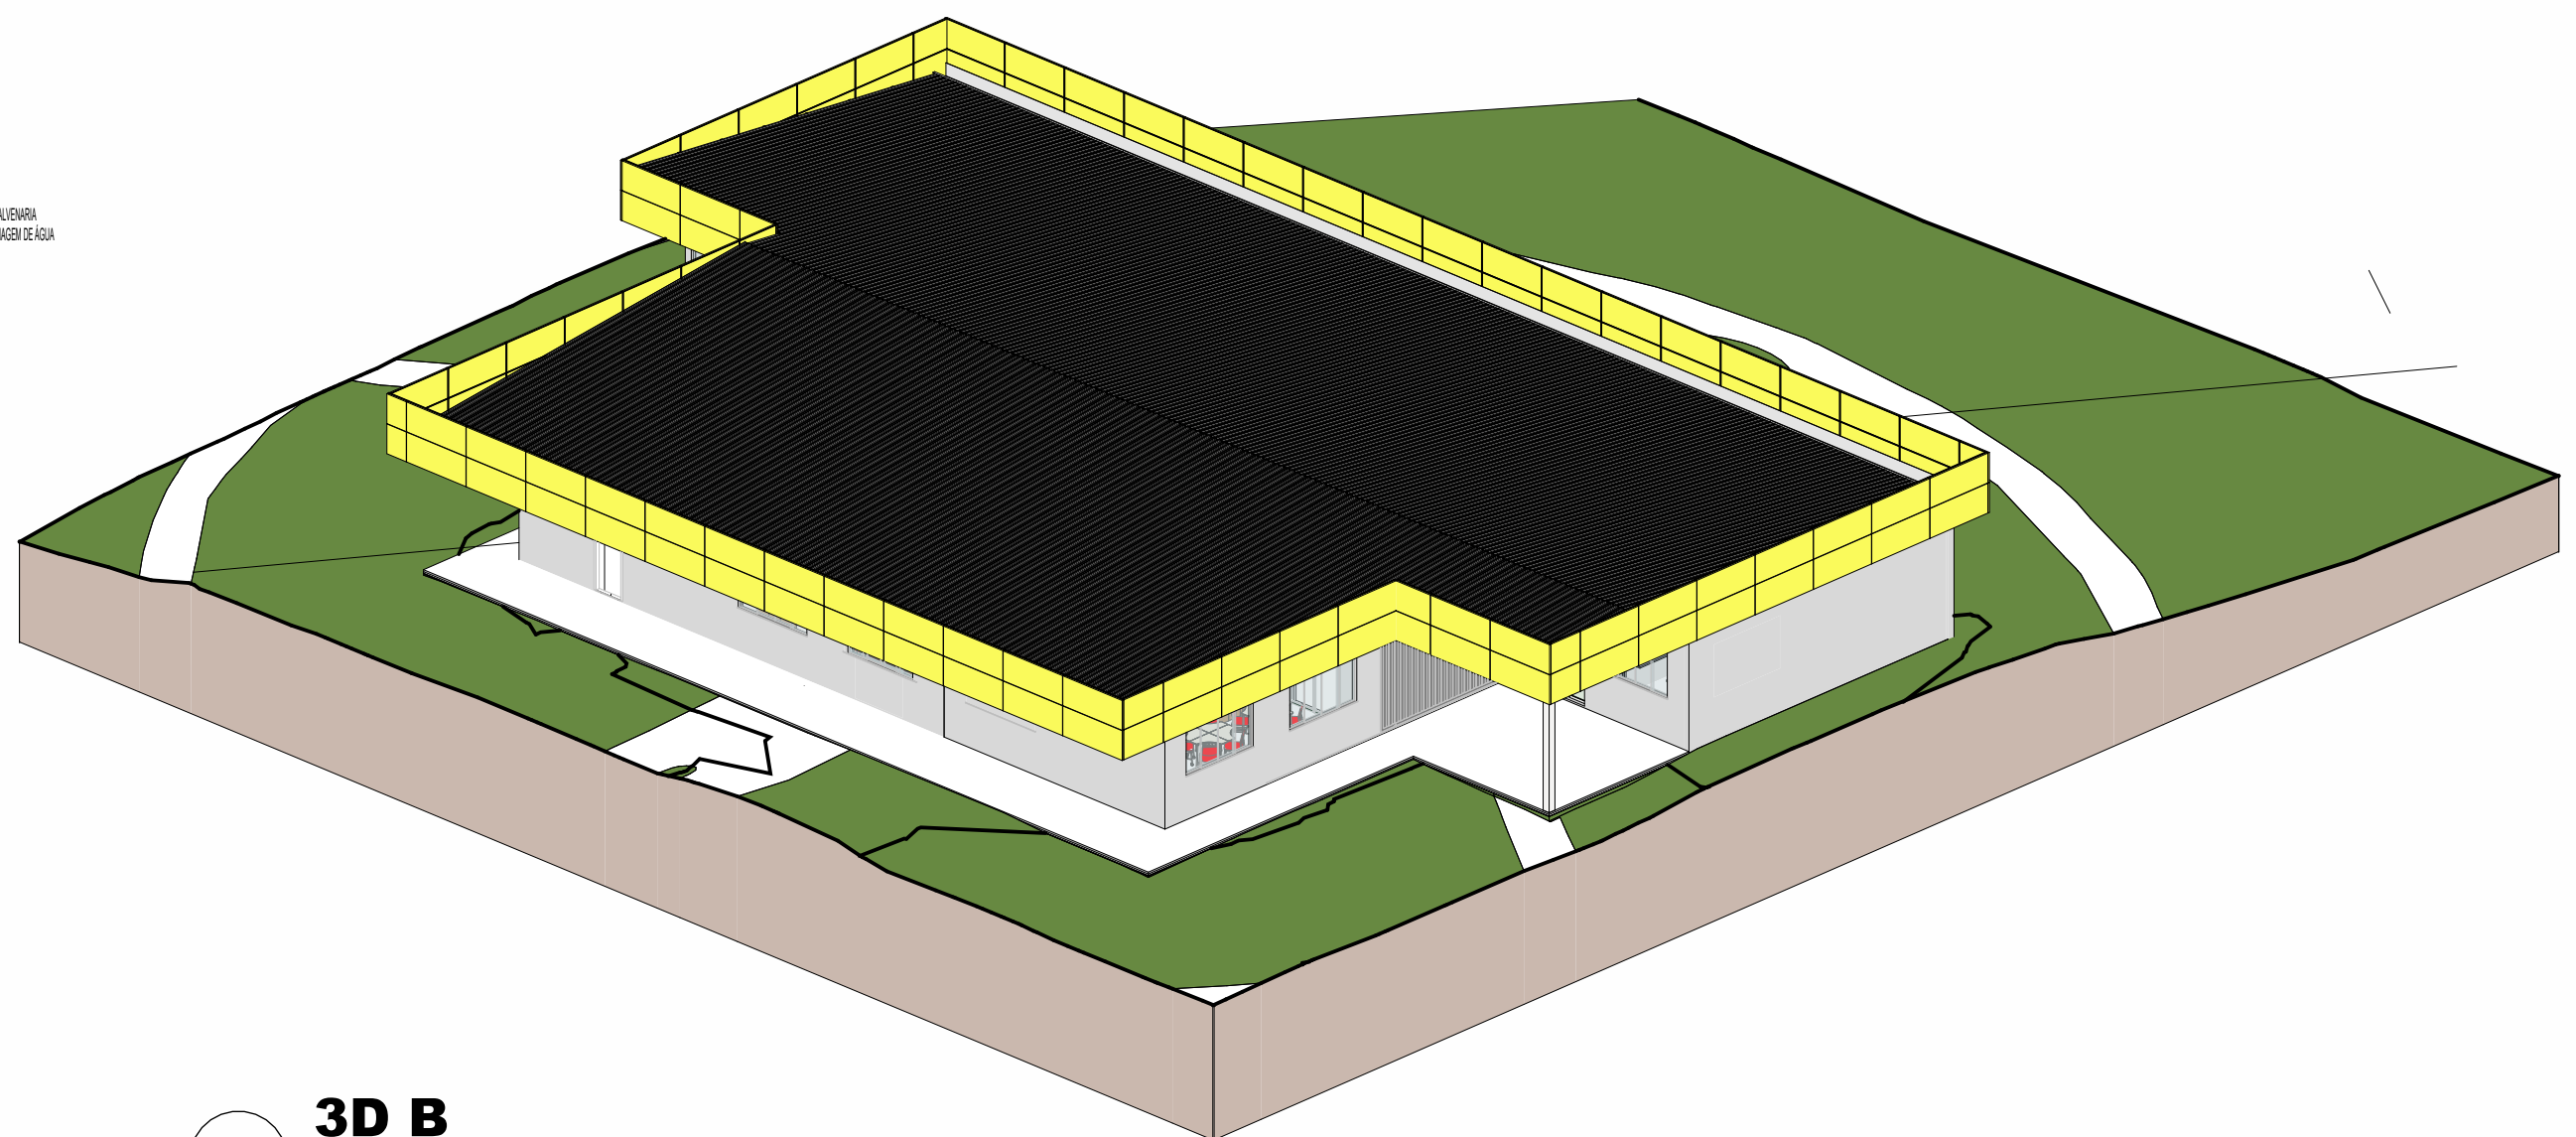

LEGENDA DE FORRO				
CÓDIGO	ESPECIFICAÇÃO	QUANT. M²	P.D	AMBIENTES
FO 01	FORRO MINERAL 40X40 COR CINZA	446,32	2,28 M	TODOS

LEGENDA DE FORRO  
ESCALA - 1 : 1

CIVIL	
REPRESENTAÇÃO	ESPECIFICAÇÃO
	PAREDE EM ALVENARIA A DEMOLIR
	PAREDE EM ALVENARIA EXISTENTE
	PAREDE A CONSTRUIR
	DIVISÓRIA EM PEDRA NATURAL
	REMOÇÃO DE ESQUADRIAS

LEGENDA CIVIL  
ESCALA - 1 : 1

LEGENDAS DE ACABAMENTOS		
CÓDIGO	ESPECIFICAÇÃO	AMBIENTES
AC 01	Pintura cor prata fino, em látex acrílico acetinado cinza	Todos os ambientes exceto os indicados nessa tabela
AC 02	PORCELANATO 83 X 30 ONIX FREMUN EMBRAMAÇO POLIDO	Banheiro Masculino, Banheiro Feminino e P.N.E
AC 03	GRAFIATO VERTICAL, NA COR PRATA FINO	Parade externas
AC 04	Parafita 10x10 Gelo Stralido com fimo de granito São Gabriel 10x100 m e acima pintura Cor prata fino, em látex acrílico acetinado Cinza	Salas de Aulas
AC 05	PARTILHAS CERÂMICAS AZUL CLARO - IBERICA 10X10	Piscina

LEGENDAS DE ACABAMENTOS  
ESCALA - 1 : 1

LEGENDA DE PISOS			
CÓDIGO	ESPECIFICAÇÃO	QT (M²)	AMBIENTES
Pi 01	Início da Pagação Granilite com pedriscos brancos, claro com pedras em cinza médio 10x100	442,28	Lavanderia, Dep. Pedagógico I, Dep. Pedagógico II, Salas dos Professores, Supervisão, Recepção, Orientação, Circulação, Salas de Aula, Biblioteca, Secretaria e Diáspora.
Pi 02	PORCELANATO 83 X 30 ONIX FREMUN EMBRAMAÇO ACETINADO PARA PISO. *rodapê no mesmo material de piso H = 10cm	27,21	Banheiro Masculino, Banheiro Feminino e P.N.E
Pi 03	Concreto liso	133,82	Calçadas e Área coberta espaço de espera dos pais.
Pi 04	PARTILHAS CERÂMICAS AZUL CLARO - IBERICA 10X10	171,74	Piscina
Pi 05	PARTILHAS DIVISÓRIAS DAS RAJAS EM REVESTIMENTO TONAZ AZUL ESCURO COBALTO OU SIMILAR	12,35	Linha de divisão de piscina

LEGENDA DE PISOS  
ESCALA - 1 : 1

APROVAÇÃO:	
PROJETO DE REFORMA E AMPLIAÇÃO	
PROJETO: COMERCIAL LOCAL: AV. BUENOS AIRES, SETOR MORADA DO SOL, QUADRA 21, ARAGUAINHA-TO	
QUADRO DE ÁREAS	
TERRENO.....	6.980,00 m²
ÁREA EXISTENTE.....	1.873,00 m²
ÁREA A AMPLIAR.....	330,37 m²
ÁREA A TOTAL DA CONSTRUÇÃO.....	2203,45 m²
ÁREA PERMEÁVEL.....	5.477,04 m² (61,22%)
TAXA DE OCUPAÇÃO.....	24,54%
CONTEÚDO	
PLANTA BAIXA - PROJETO FINAL - AMPLIADO PROJETO DE LUMINARIAS-SALA MULTIUSO LAYOUT-ESCOLA LEGENDA CIVIL TABELA DE ESQUADRIAS LEGENDAS DE ACABAMENTOS LEGENDAS DE PISOS LEGENDA DE FORRO RESPECTIVA 3D	
PROPRIETÁRIO	
SERVIÇO SOCIAL DO COMÉRCIO CNPJ:03.379.012/0001-54	
AUTOR DO PROJETO:	
MATEUS SOUSA COSTA ENGENHEIRO CIVIL 20251D-10	
RESPONSÁVEL TÉCNICO	
MATEUS SOUSA COSTA ENGENHEIRO CIVIL 20251D-10	
ESCALA	DATA
INDICADA	ABRIL/2023
FOLHA 40	517