


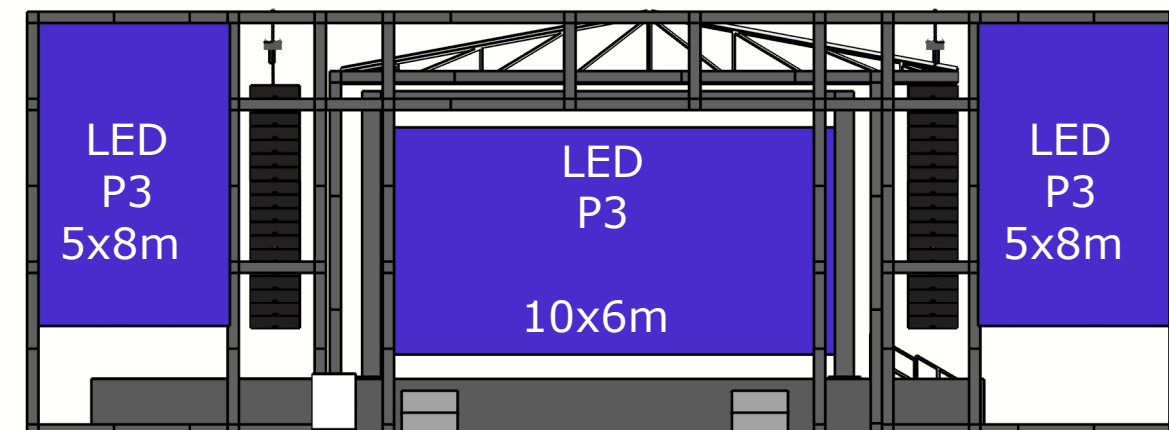


IMAGEM ILUSTRATIVA


DETALHAMENTO ESTRUTURAS

PROJETO CENOGRÁFICO




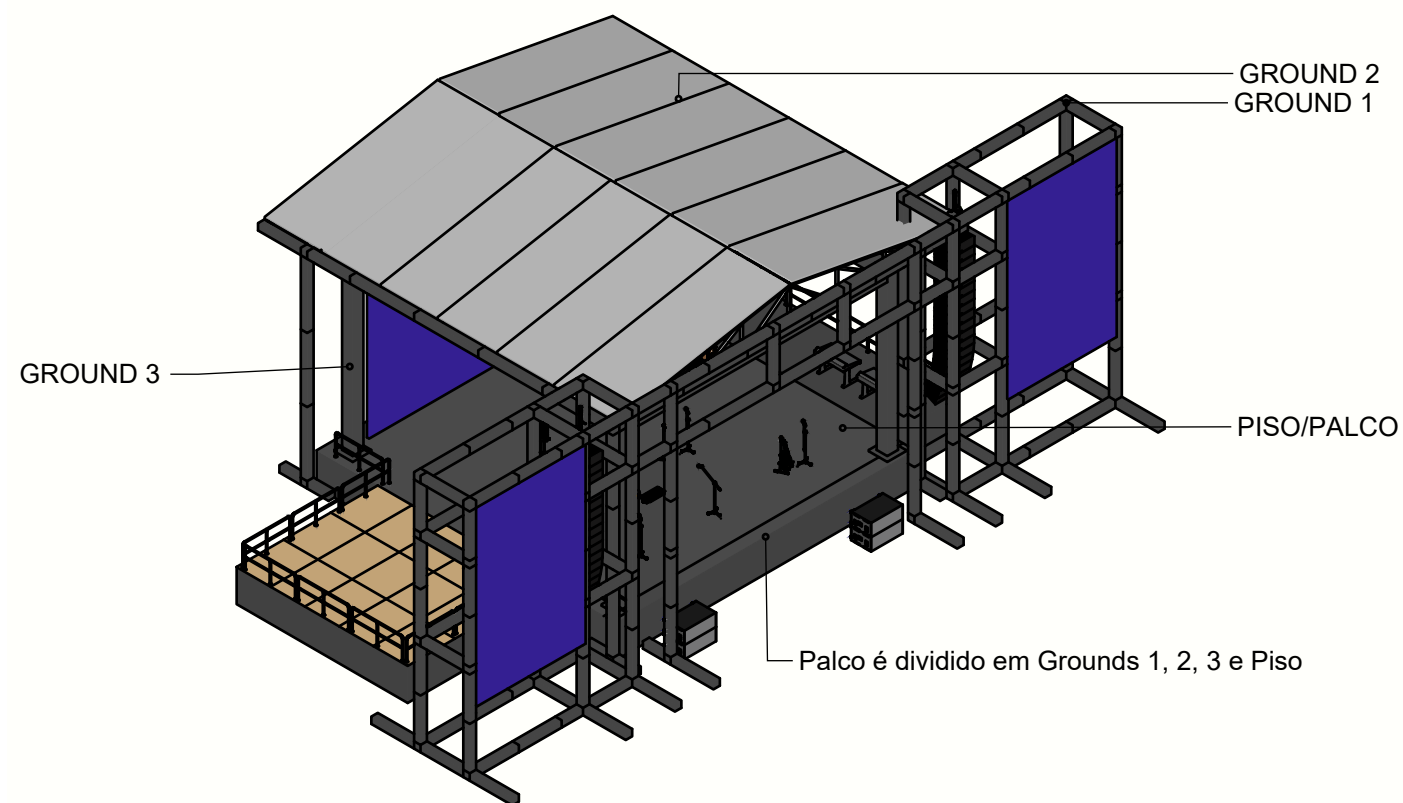

Vista frontal_Palco completo
Escala 1:250

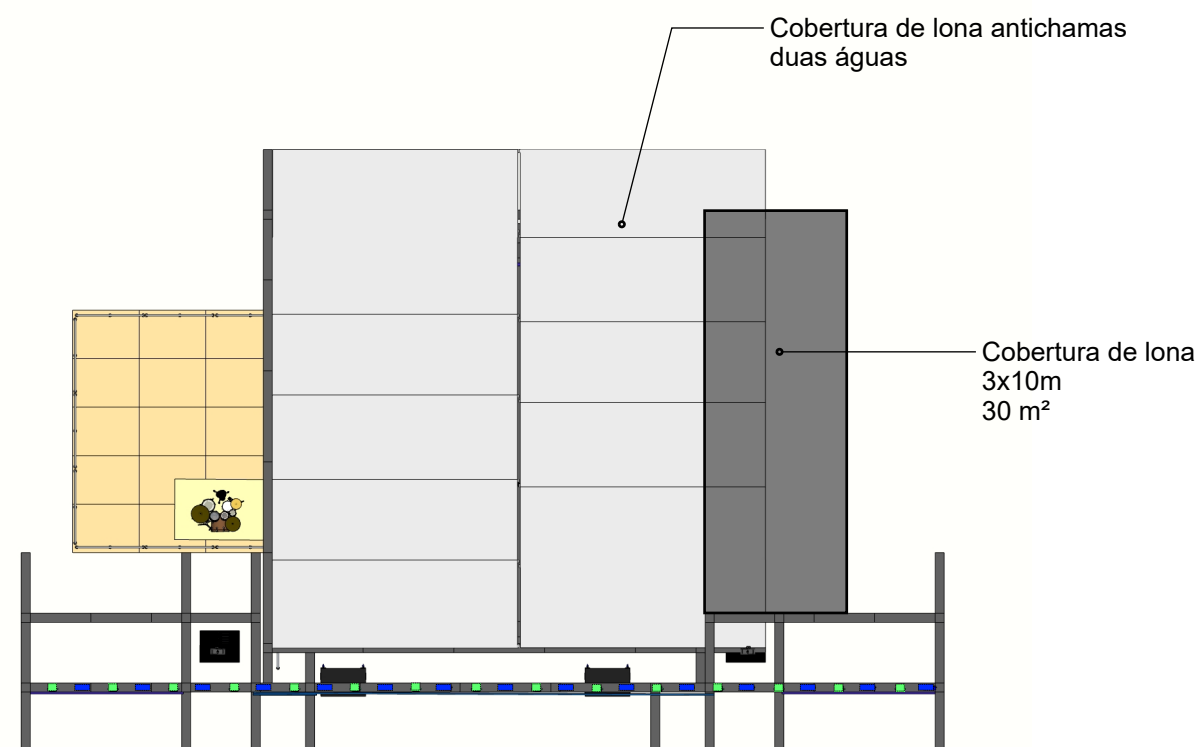

Planta de cobertura_Palco 1
Escala 1:250

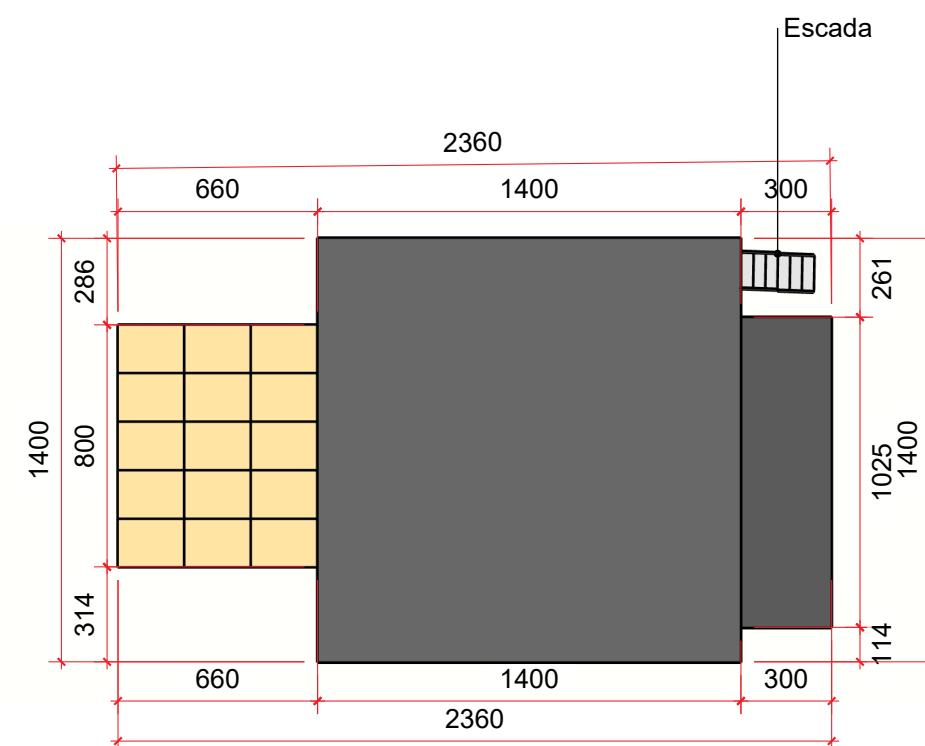

Vista superior_piso do palco 1
Escala 1:250



CENOGRAFIA - PALCO CELEBRA SESC

CLIENTE: CA SESC

ARQ: CAMILA CARVALHO COSTA

DESENHO: CAMILA CARVALHO COSTA

CAU A265148-3


OBS.:

. PARA EXECUÇÃO, CONFERIR MEDIDAS NO LOCAL, SENDO QUE AS MEDIDAS DE PROJETO PODEM SOFRER ALTERAÇÕES NA EXECUÇÃO DA OBRA.

DATA: 06/08/26

PÁGINA: 1 / 08

R03

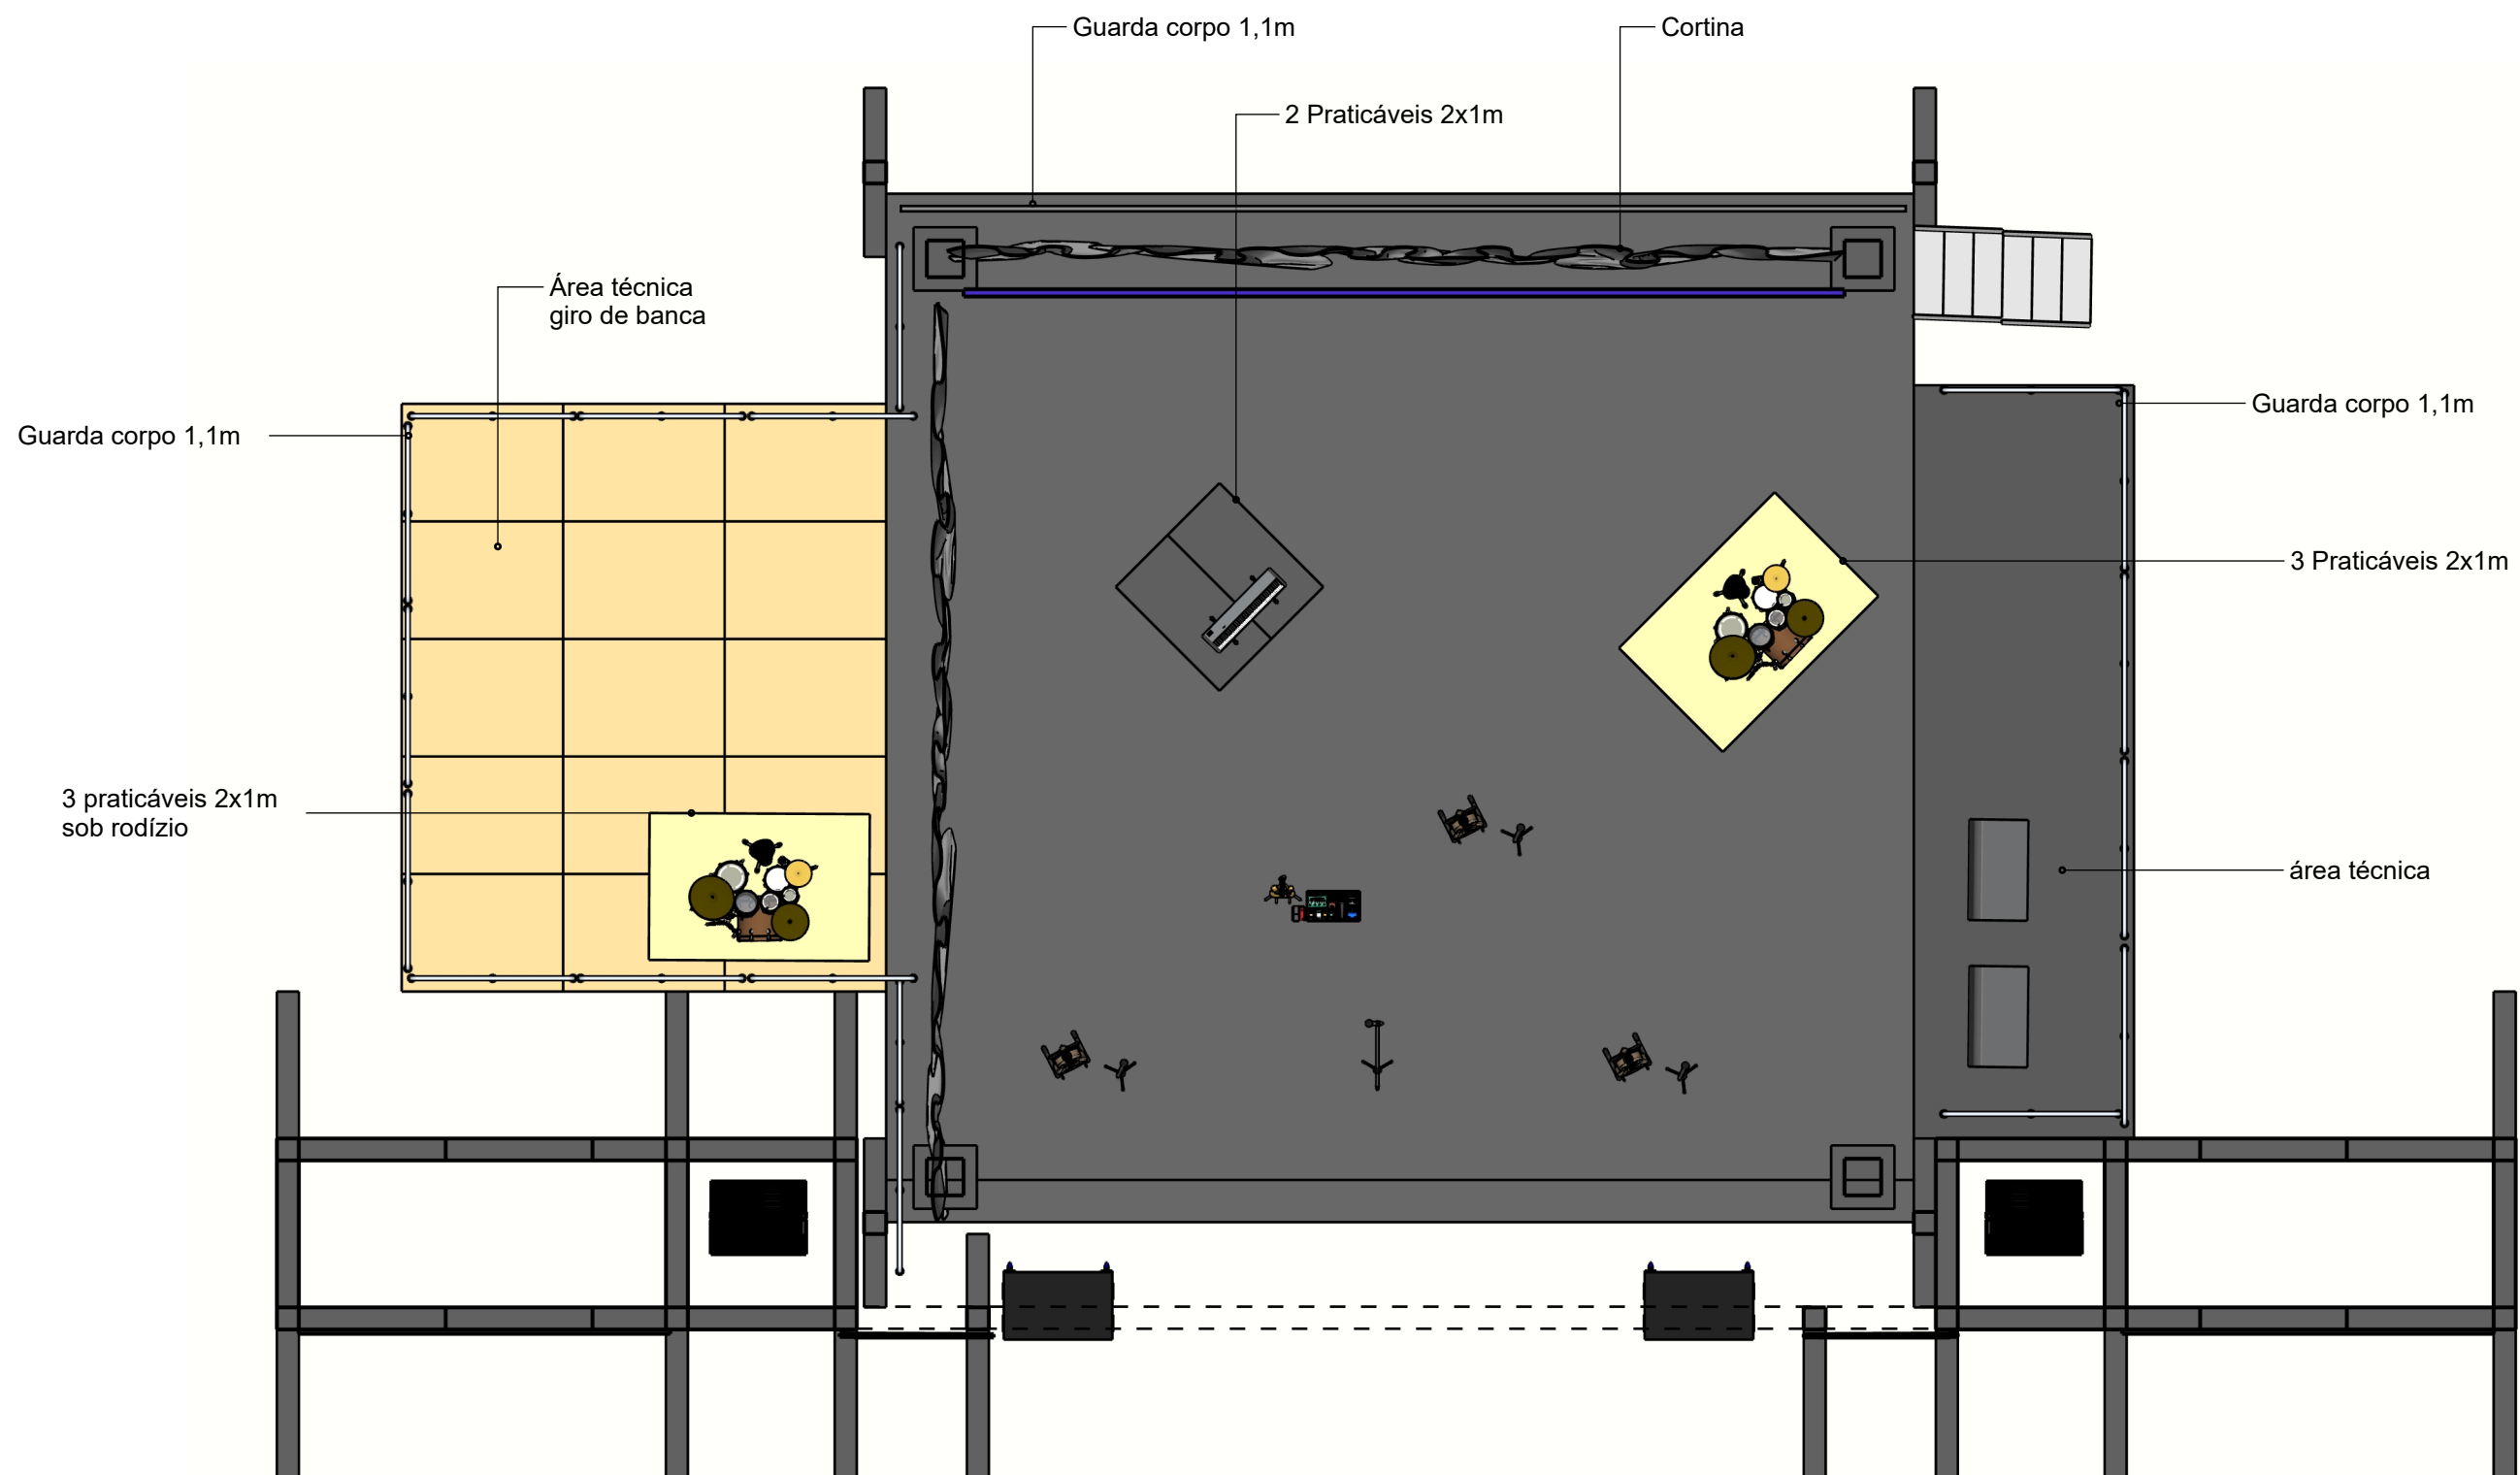

Planta baixa_Palco 1

Escala 1:100

Observação:

Atender ao RIDER da banda na montagem de palco



CENOGRAFIA - PALCO CELEBRA SESC

CLIENTE: CA SESC

ARQ: CAMILA CARVALHO COSTA

DESENHO: CAMILA CARVALHO COSTA

CAU A265148-3


OBS.:

. PARA EXECUÇÃO, CONFERIR MEDIDAS NO LOCAL, SENDO QUE AS MEDIDAS DE PROJETO PODEM SOFRER ALTERAÇÕES NA EXECUÇÃO DA OBRA.

DATA: 06/08/26

PÁGINA: 2 / 08

R03

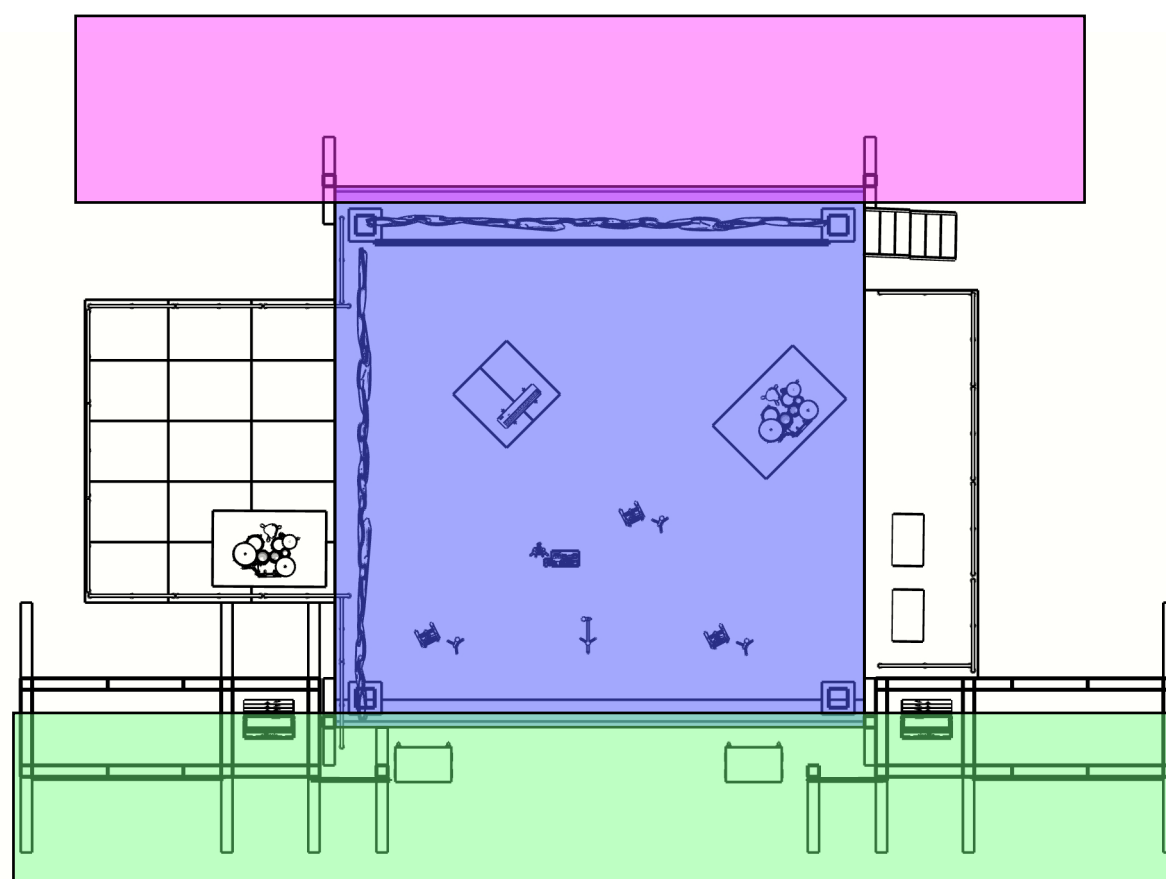

Planta baixa_ Iluminação Palco 1

Escala 1:200

Observação:

A iluminação descrita neste detalhamento é complementar ao RIDER da banda que deverá ser obedecido.

A localização exata dos equipamentos de iluminação será definido pelo técnico de iluminação no momento da montagem

ÁREA DE ILUMINAÇÃO 01

16 PAR LED
16 PULSARIS S960IP
06 MINI BRUTE
TILT 60 COM RANGE de 2 a 5km
2 moving head 250w
04 máquinas cold spark po titanium

ÁREA DE ILUMINAÇÃO 02

2 HAZE
2 VENTILADORES

ÁREA DE ILUMINAÇÃO 03

2 SKY TRACKER COM PAN DE 90 A 100 ROTATION



CENOGRAFIA - PALCO CELEBRA SESC

CLIENTE: CA SESC

ARQ: CAMILA CARVALHO COSTA

DESENHO: CAMILA CARVALHO COSTA

CAU A265148-3


OBS.:

. PARA EXECUÇÃO, CONFERIR MEDIDAS NO LOCAL, SENDO QUE AS MEDIDAS DE PROJETO PODEM SOFRER ALTERAÇÕES NA EXECUÇÃO DA OBRA.

DATA: 06/08/26


PÁGINA: 3 / 08

R03

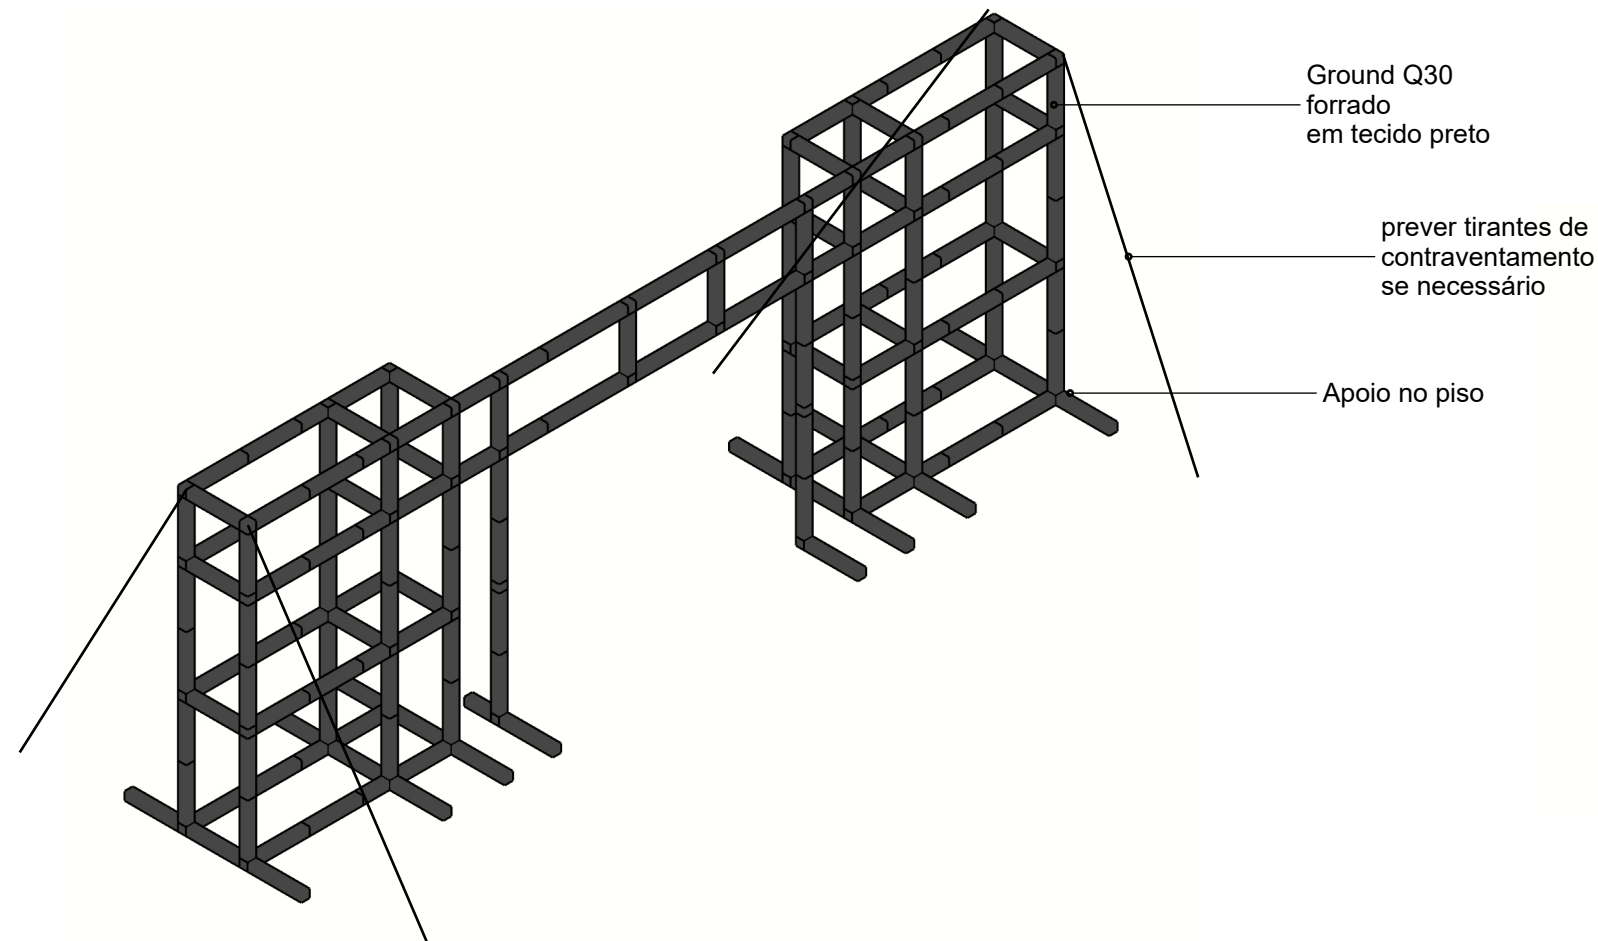


Perspectiva isométrica_ Ground 1

Escala 1:200

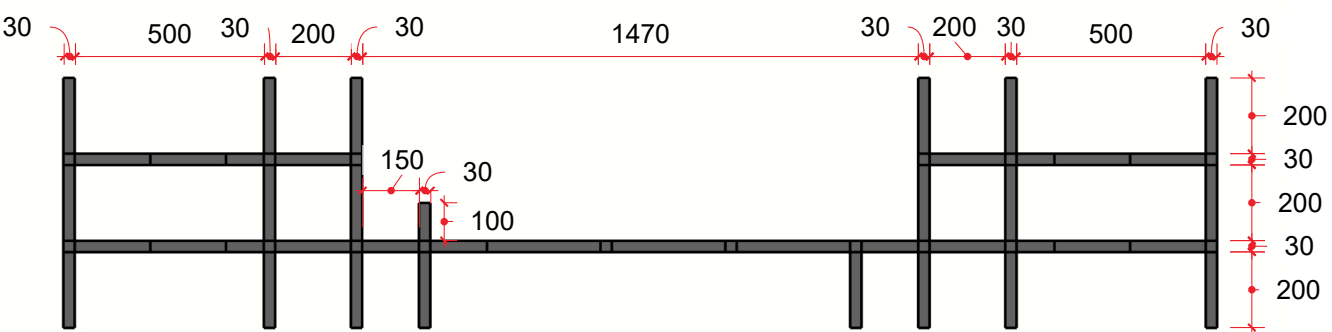


Vista Superior_Ground 1

Escala 1:200

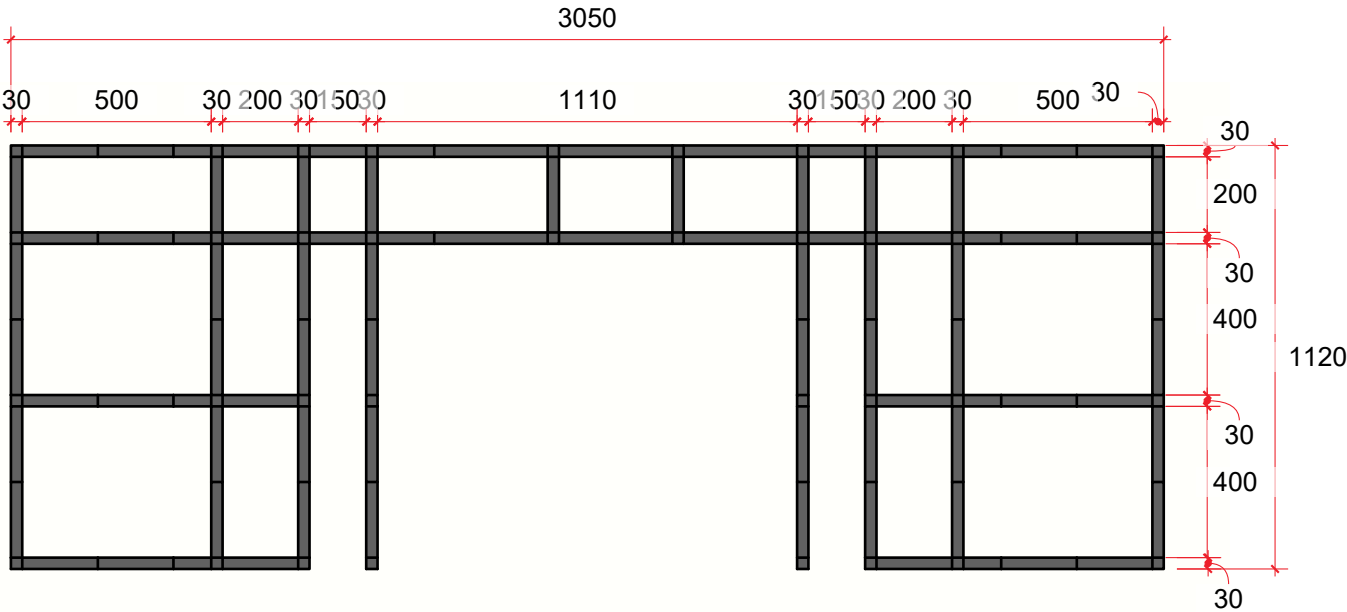

Vista frontal_ Ground 1

Escala 1:200

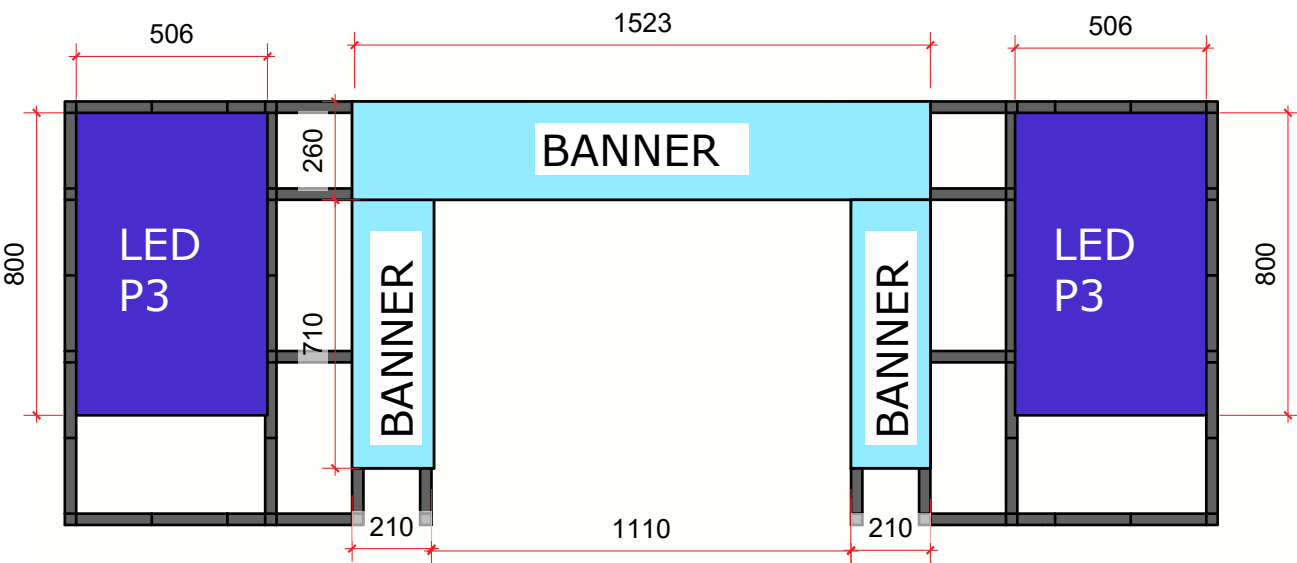

Vista frontal_ Ground 1




CENOGRAFIA - PALCO CELEBRA SESC

CLIENTE: CA SESC
ARQ: CAMILA CARVALHO COSTA CAU A265148-3
DESENHO: CAMILA CARVALHO COSTA

OBS.: . PARA EXECUÇÃO, CONFERIR MEDIDAS NO LOCAL, SENDO QUE AS MEDIDAS DE PROJETO PODEM SOFRER ALTERAÇÕES NA EXECUÇÃO DA OBRA.


DATA: 06/08/26

PÁGINA: 4 / 08 R03

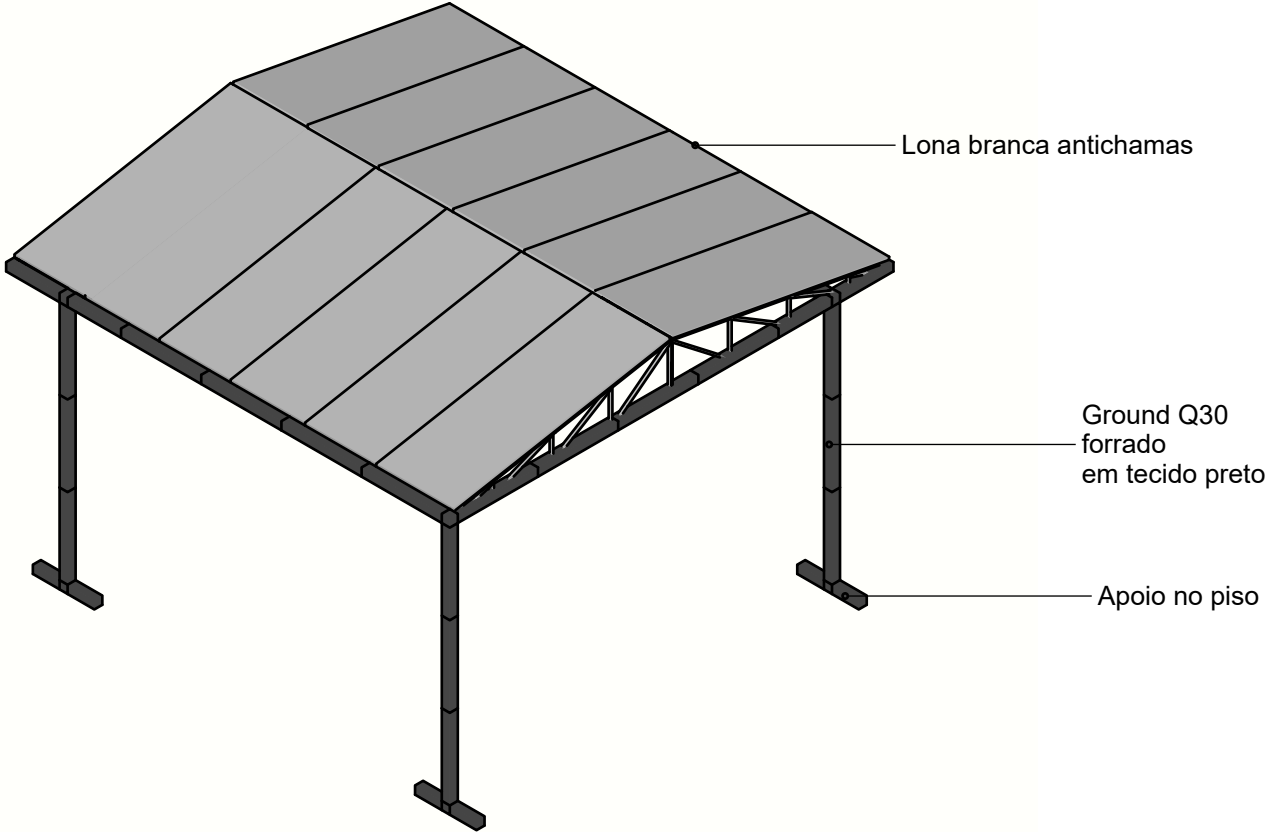


Perspectiva isométrica_ Ground 2

Escala 1:200

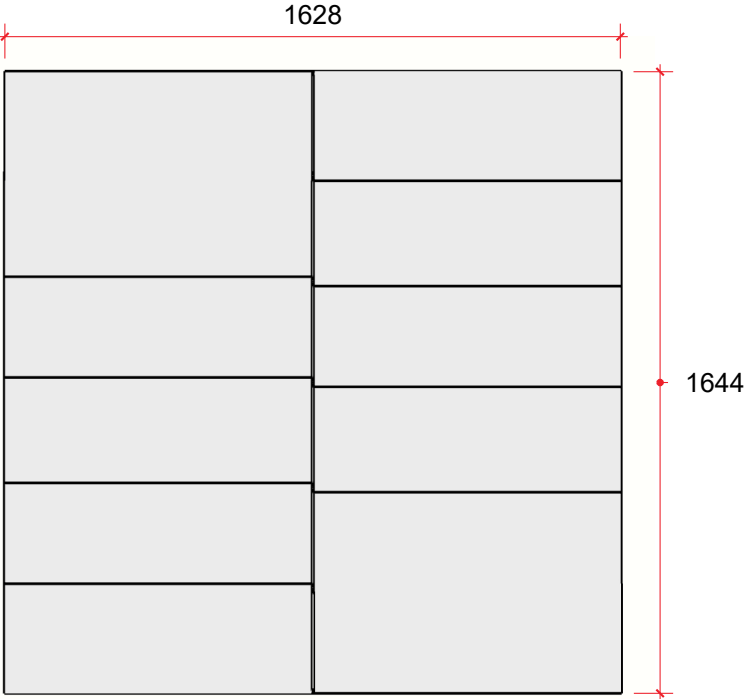


Vista Telhado Superior_ Ground 2

Escala 1:200

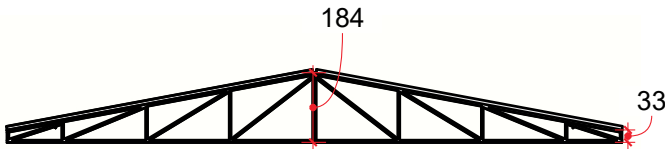


Vista Telhado Frontal_ Ground 2

Escala 1:200

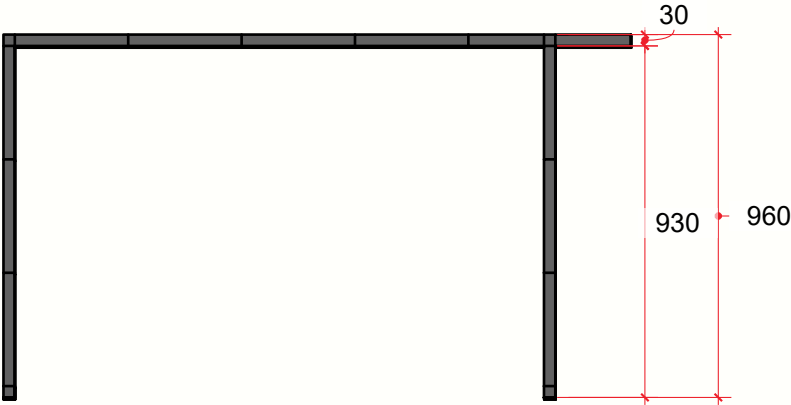

Vista frontal_ Ground 2

Escala 1:200

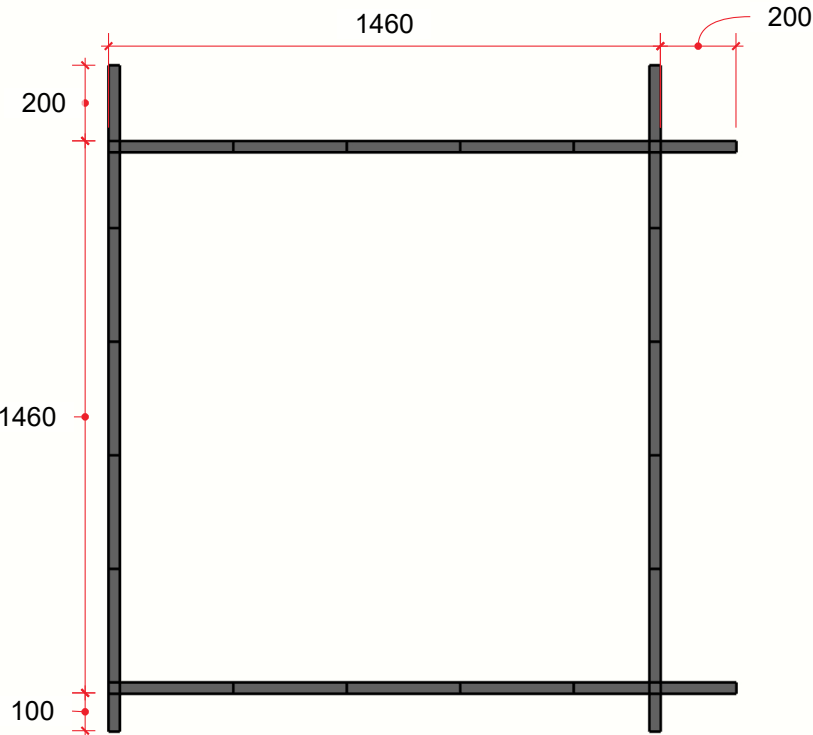

Vista superior_ Ground 2

Escala 1:200




CENOGRAFIA - PALCO CELEBRA SESC

CLIENTE: CA SESC
ARQ: CAMILA CARVALHO COSTA CAU A265148-3
DESENHO: CAMILA CARVALHO COSTA

OBS.: . PARA EXECUÇÃO, CONFERIR MEDIDAS NO LOCAL, SENDO QUE AS MEDIDAS DE PROJETO PODEM SOFRER ALTERAÇÕES NA EXECUÇÃO DA OBRA.


DATA: 06/08/26

PÁGINA: 5 / 08 R03

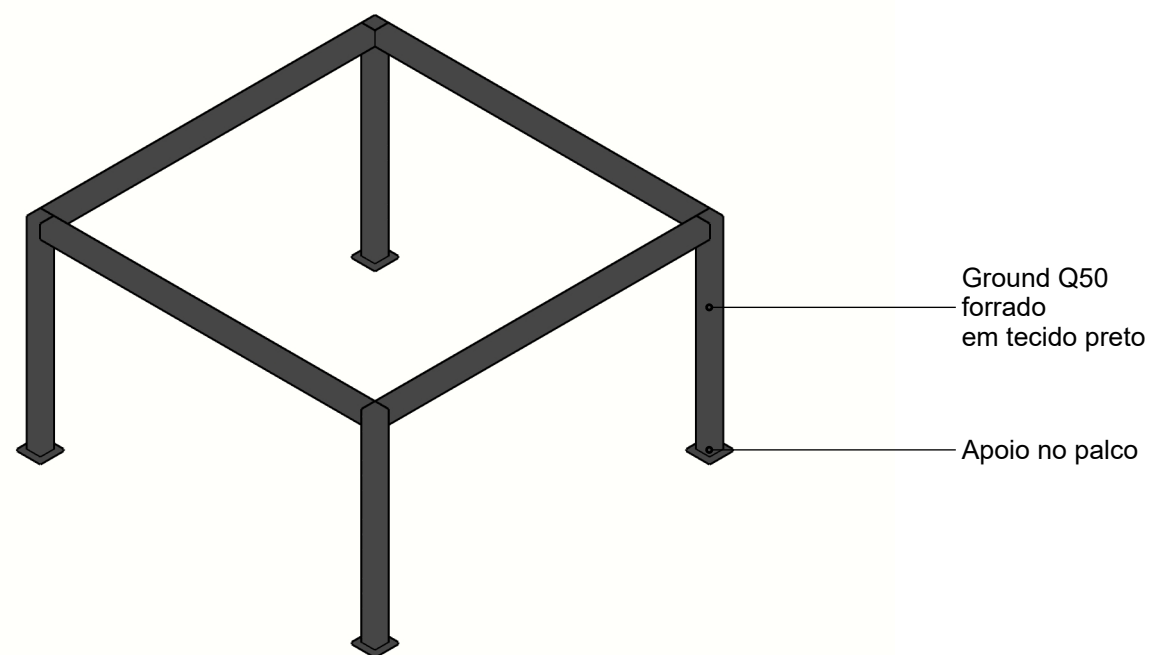


Perspectiva isométrica_ Ground 3

Escala 1:200

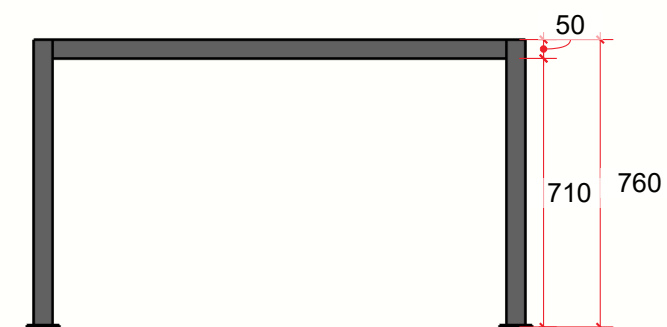

Vista frontal_ Ground 3

Escala 1:200

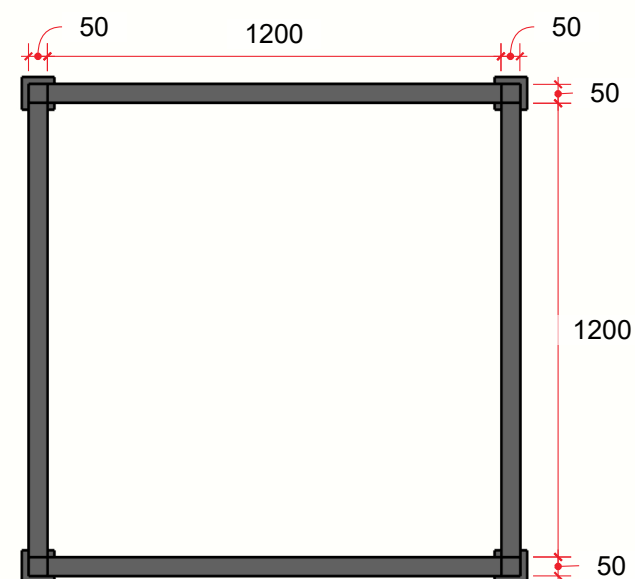

Vista superior_ Ground 3

Escala 1:200



CENOGRAFIA - PALCO CELEBRA SESC

CLIENTE: CA SESC

ARQ: CAMILA CARVALHO COSTA

DESENHO: CAMILA CARVALHO COSTA

CAU A265148-3


OBS.:

. PARA EXECUÇÃO, CONFERIR MEDIDAS NO LOCAL,
SENDO QUE AS MEDIDAS DE PROJETO PODEM SOFRER
ALTERAÇÕES NA EXECUÇÃO DA OBRA.

DATA: 06/08/26


PÁGINA: 6 / 08

R03

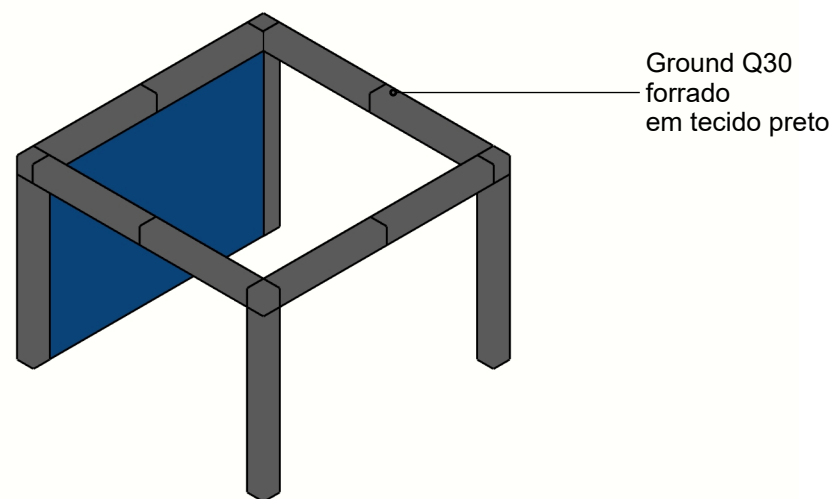


Perspectiva isométrica_ Instagramável

Escala 1:200

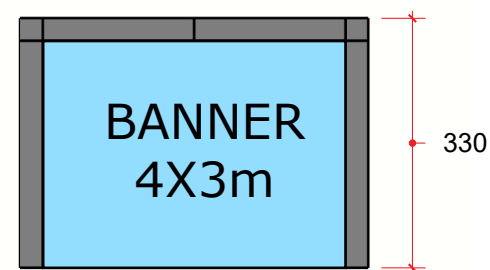

Vista frontal_ Instagramável

Escala 1:200

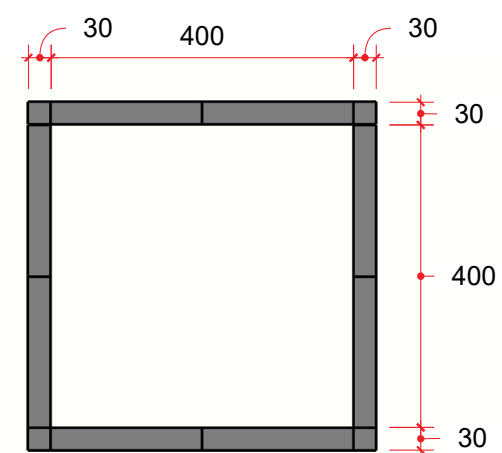

Vista superior_ Instagramável

Escala 1:200



CENOGRAFIA - PALCO CELEBRA SESC


CLIENTE: CA SESC
ARQ: CAMILA CARVALHO COSTA CAU A265148-3
DESENHO: CAMILA CARVALHO COSTA

OBS.: . PARA EXECUÇÃO, CONFERIR MEDIDAS NO LOCAL,
SENDO QUE AS MEDIDAS DE PROJETO PODEM SOFRER
ALTERAÇÕES NA EXECUÇÃO DA OBRA.

DATA: 06/08/26


PÁGINA: 7 / 08

R03

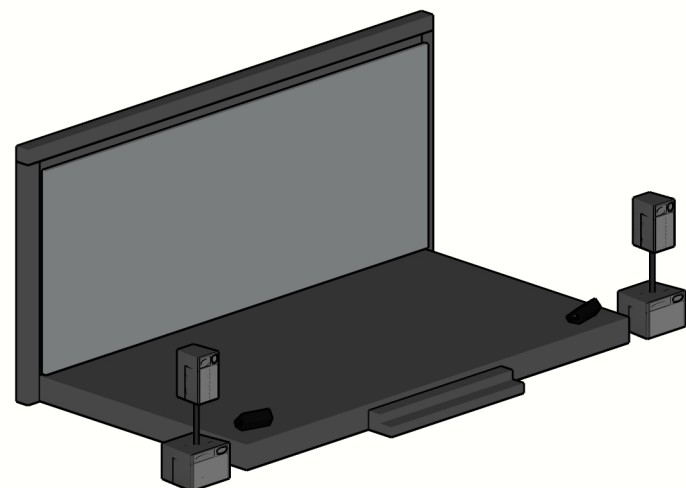


Perspectiva isométrica_ Palco 2

Escala 1:200

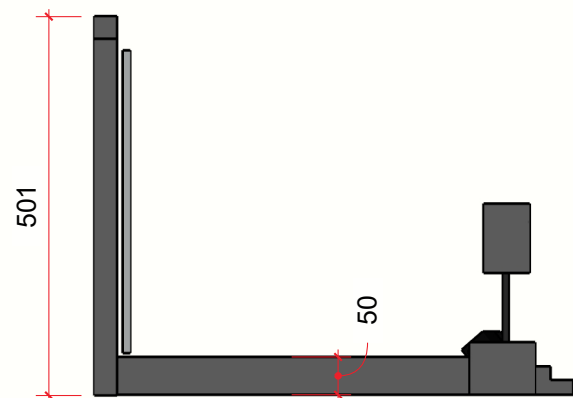


Vista lateral_ Palco 2

Escala 1:200

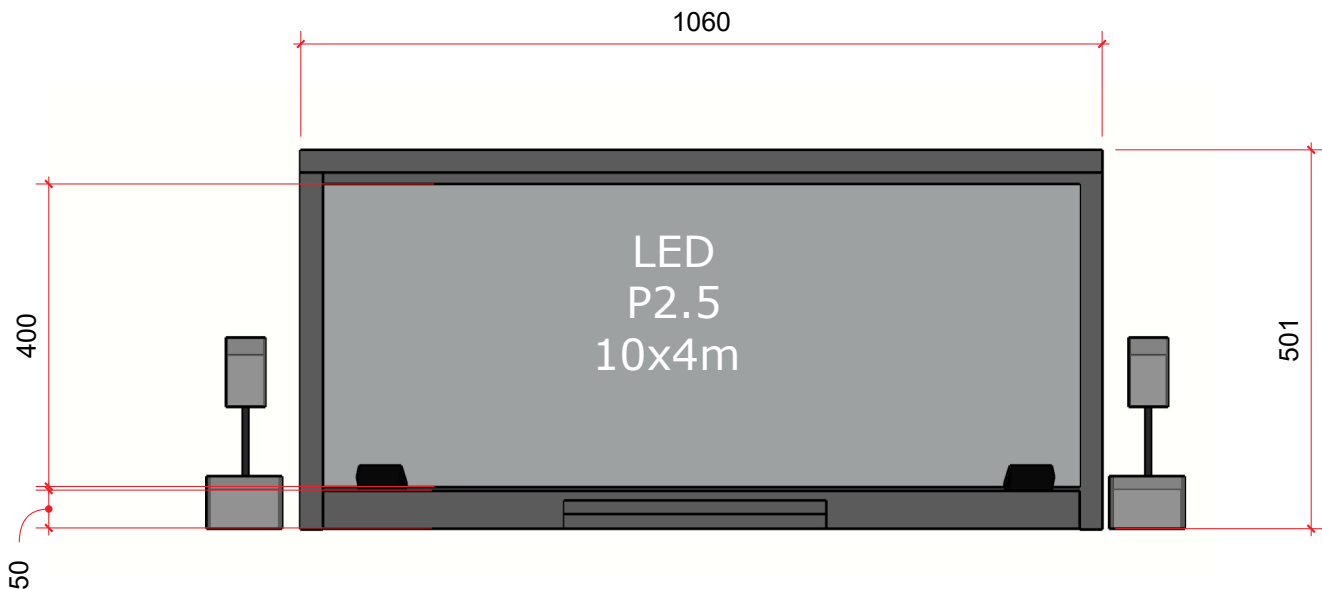

Vista frontal_ Palco 2

Escala 1:200

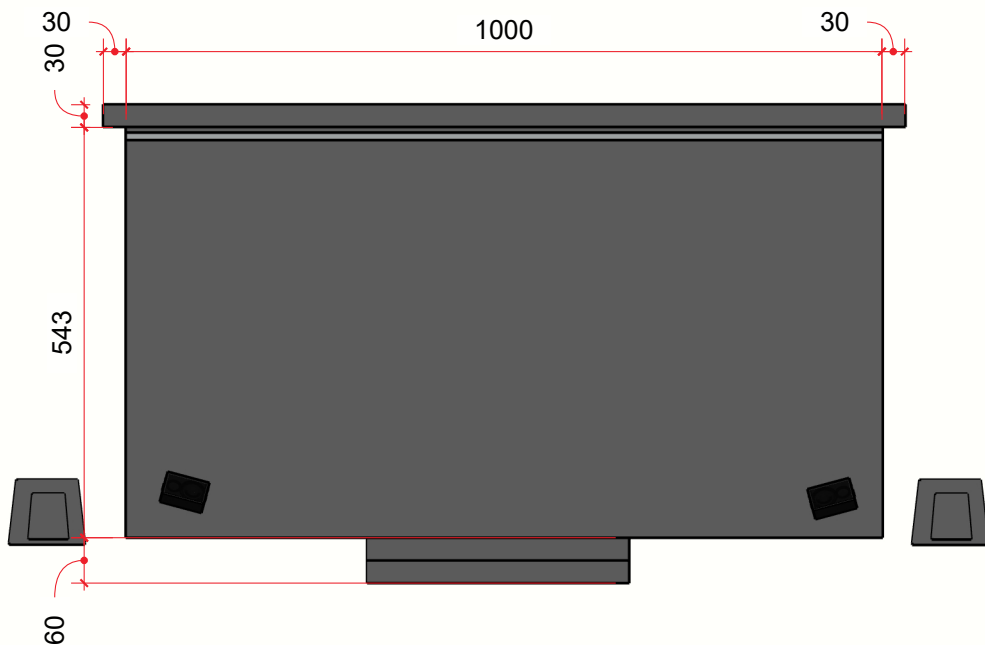

Vista superior_ Palco 2

Escala 1:200



CENOGRAFIA - PALCO CELEBRA SESC

CLIENTE: CA SESC
ARQ: CAMILA CARVALHO COSTA CAU A265148-3
DESENHO: CAMILA CARVALHO COSTA

OBS.: . PARA EXECUÇÃO, CONFERIR MEDIDAS NO LOCAL, SENDO QUE AS MEDIDAS DE PROJETO PODEM SOFRER ALTERAÇÕES NA EXECUÇÃO DA OBRA.

DATA: 06/08/26