


PLANTA CHAVE - BLOCO ESPORTE - PAV. 1

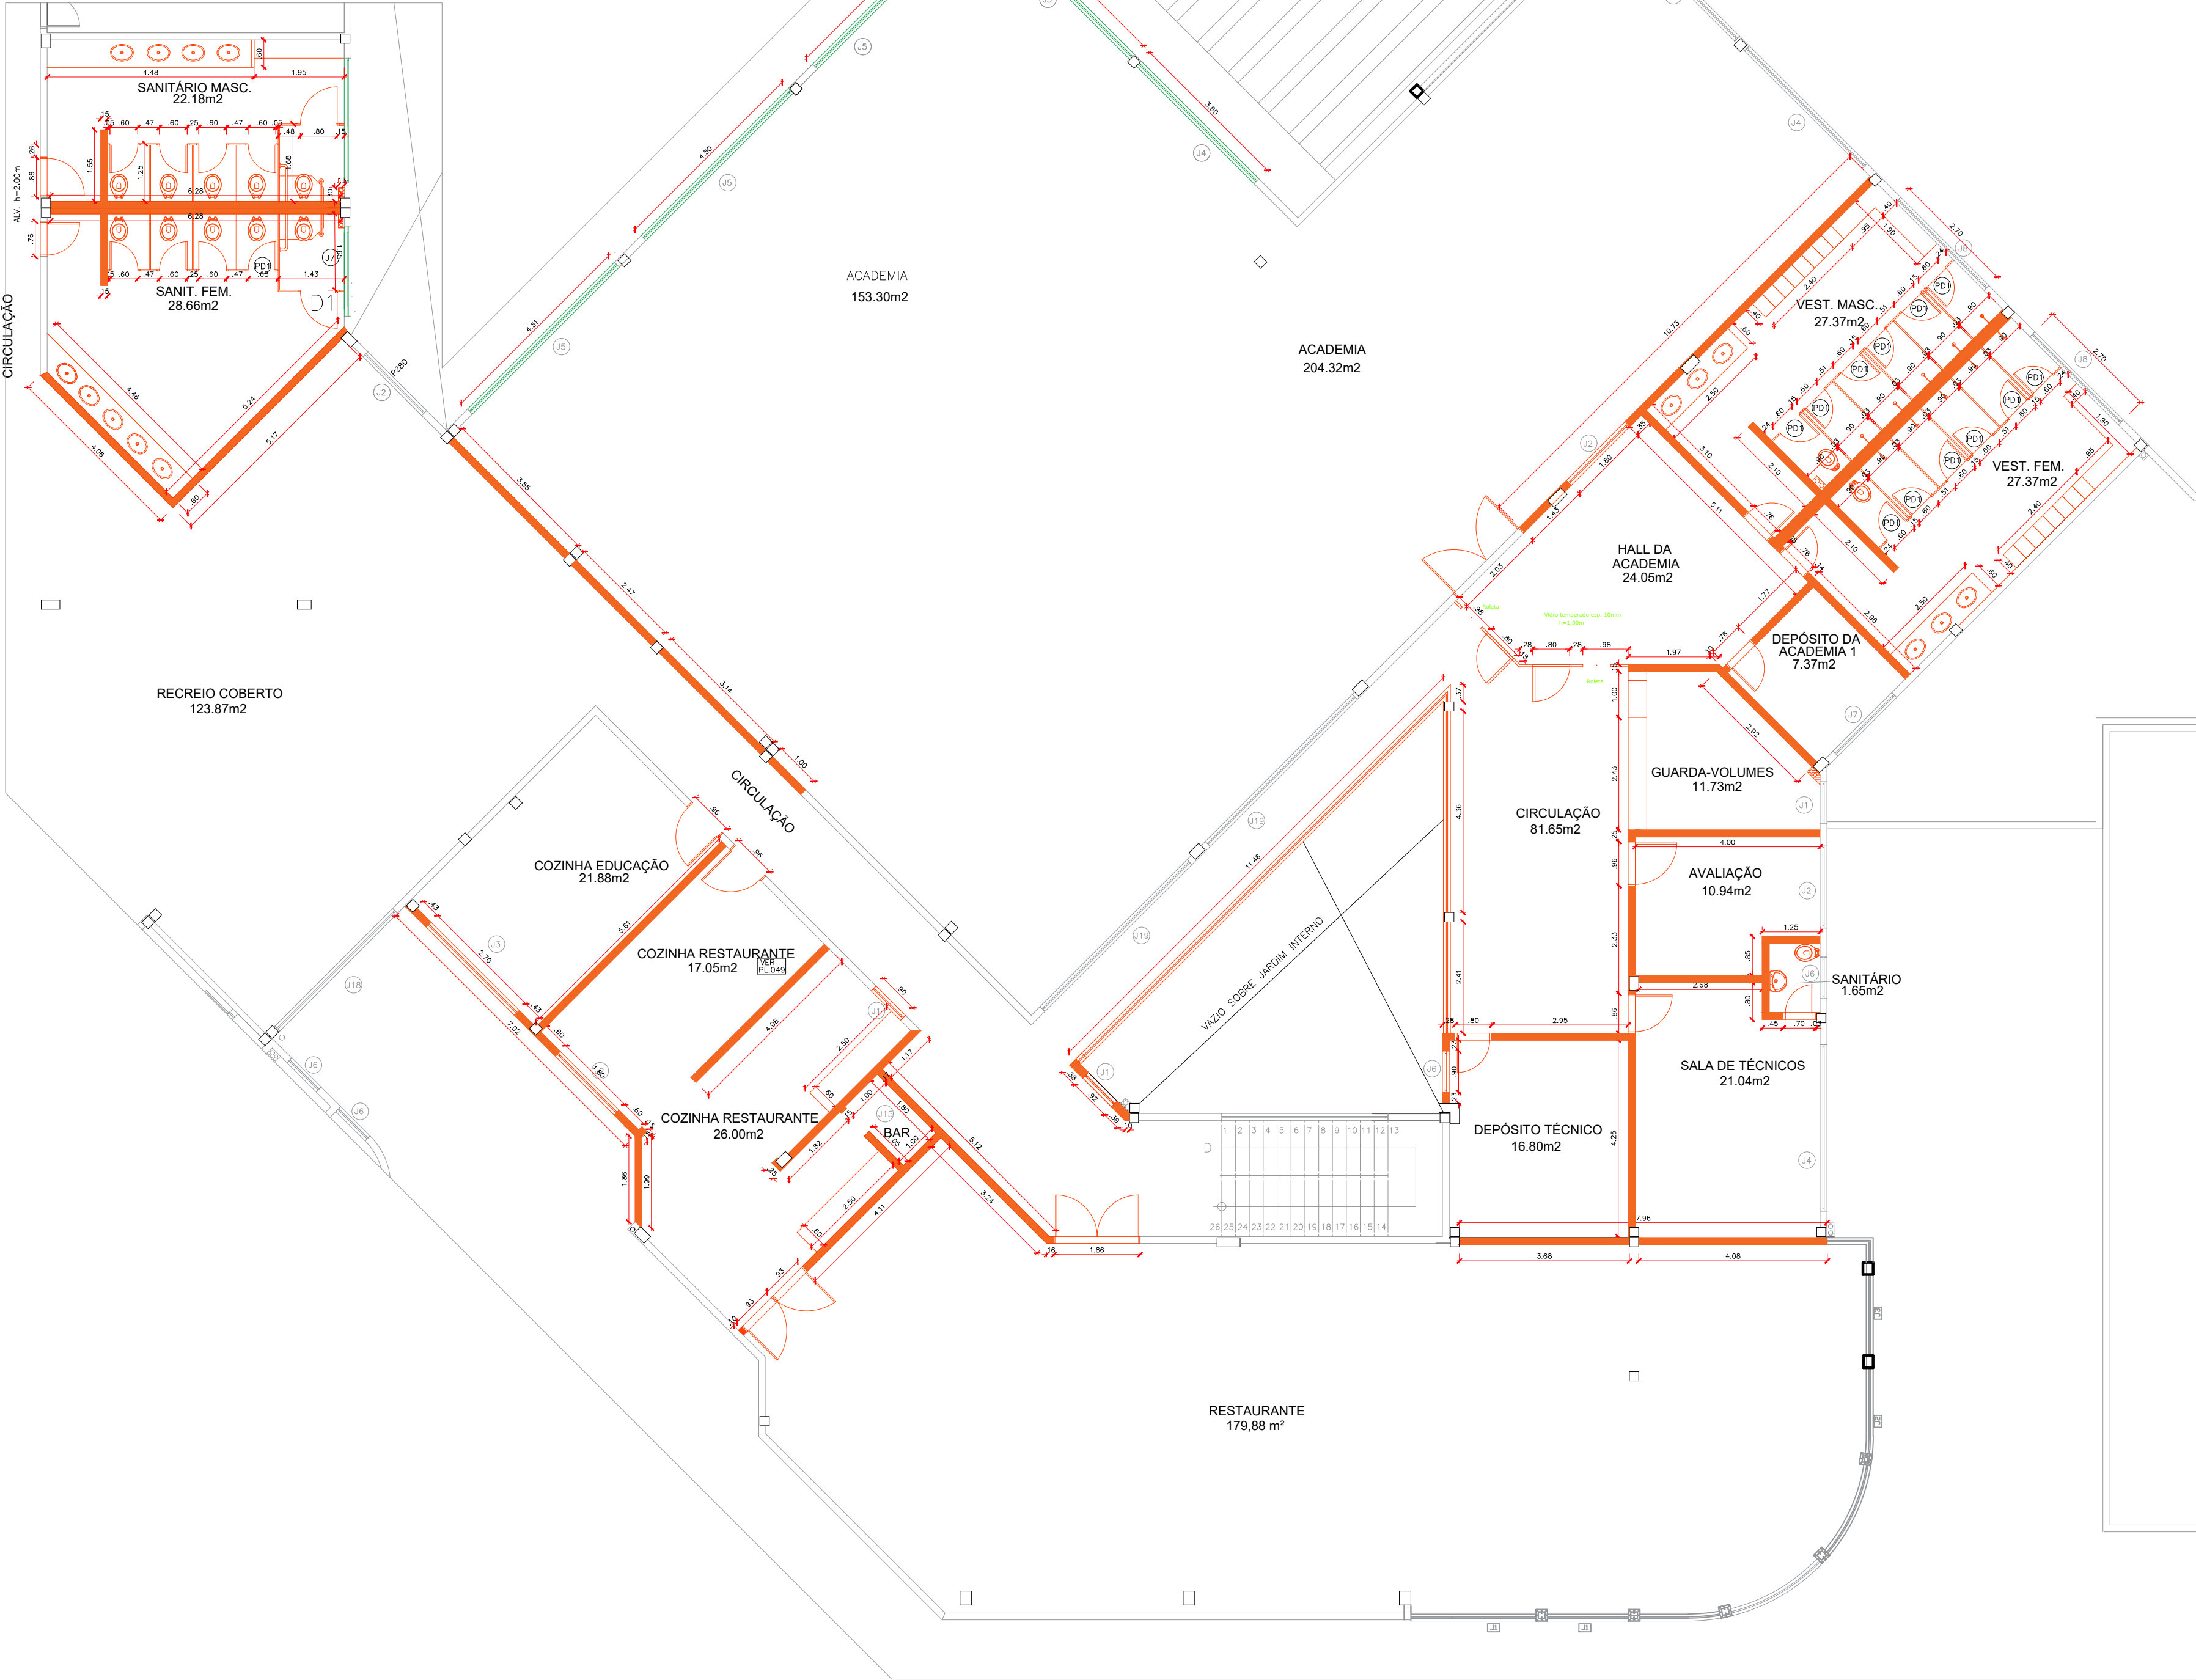

01 PLANTA BAIXA DE DEMOLIÇÃO - PAV. 1
ESCALA: 1/100

LEGENDA

- DEMOLIÇÃO
- JANELAS A SEREM RETIRADAS

ARQUITETÔNICO PLANTA DE DEMOLIÇÃO SESC - CENTRO DE ATIVIDADES

QUADRA 502 NORTE, AVENIDA LO 16, 21 - PLANO DIRETOR NORTE,
PALMAS-TO

CONTEÚDO DA FRANCHA:

BLOCO ESPORTE - PAV. 1

PLANTA BAIXA DE DEMOLIÇÃO PAV. 1
PLANTA CHAVE PAV. 1
LEGENDAS

QUADRO DE ÁREAS:

VER PROJETO DE ARQUITETURA

APROVAÇÕES:



PROPRIETÁRIO:

SERVIÇO SOCIAL DO COMÉRCIO - SESC - ADMINISTRAÇÃO
REGIONAL NO ESTADO DO TOCANTINS
CNPJ: 03.778.012/0001-54

AUTOR DO PROJETO:

S C ARQUITETURA E CONSULTORIA LTDA.
ARG. URB. SILENO M. CAMARGO - CAU-A22573-8

ESCALA:
INDICADA

DATA:
OUTUBRO - 2023

FRANCHA:

DESENHO:
63 3212 1008

MUNICÍPIO:
PALMAS

UF:
TO

1/6