

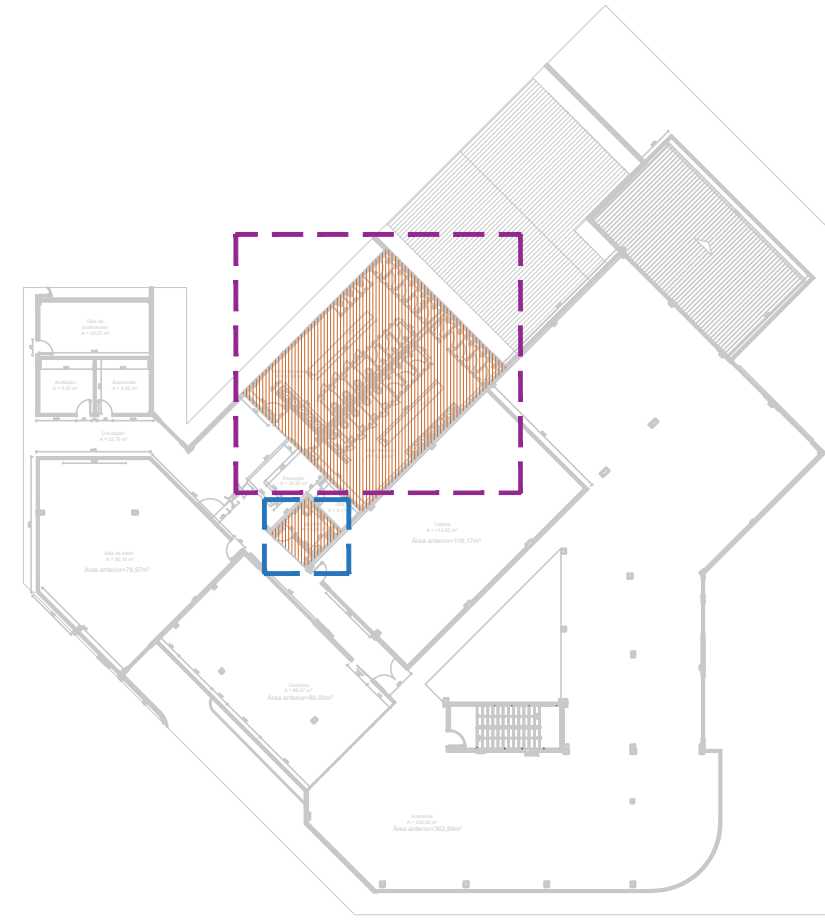


LEGENDA - LOUÇAS E METAIS	
IMAGENS	DESCRIÇÃO
	BACIA SANITÁRIA CONVENCIONAL NA COR BRANCA, LINHA AZÁLEA CELITE OU EQUIVALENTE, COM DESCARGA EMBUTIDA TIPO MONTANA COM ACIONAMENTO ANTI-VANDALISMO.
	BARRA DE APOIO P/ PCD EM AÇO INOX COM 30 E 45 mm DE DIÂMETRO E COMPRIMENTO : 0,80 cm NA HORIZONTAL E 0,70 cm NA VERTICAL
	BARRA DE APOIO P/ PCD EM AÇO INOX HORIZONTAIS BILATERAIS, BI APOIADAS COM AVANÇO FRONTAL DE 0,30cm.
	MICTÓRIO DE LOUÇA COM SIFÃO INTEGRADO, NA COR BRANCA, CELITE OU EQUIVALENTE, DESCARGA COM ACIONAMENTO POR PRESSÃO E FECHAMENTO AUTOMÁTICO ANTI-VANDALISMO, PROFLEX 21.007 OU EQUIVALENTE.
	LAVATÓRIO DE EMBUTIR OVAL 495x335x170 mm CELITE OU EQUIVALENTE, NA COR BRANCA.
	TORNEIRA METÁLICA DE MESA INCLINADA COM COM ACIONAMENTO POR PRESSÃO E FECHAMENTO AUTOMÁTICO, PROFLEX 21.048 OU EQUIVALENTE.
	LAVATÓRIO COM COLUNA SUSPensa, LINHA LIKE CELITE OU EQUIVALENTE, NA COR BRANCA.
	ARMÁRIO TIPO ESCANINHO DE AÇO 8 PORTAS VESTIÁRIO ACADEMIA GUARDA-VOLUMES COM TRINCO PARA CADEADOS, ELITE AÇO.
	ARMÁRIO TIPO ESCANINHO DE AÇO 20 PORTAS VESTIÁRIO ACADEMIA GUARDA-VOLUMES COM TRINCO PARA CADEADOS, ELITE AÇO.
	BANCO RETRÁTIL ARTICULADO PARA BOX DE BANHEIRO DE DEFICIENTES, EM AÇO INOX POLIDO (700 X 450 MM)


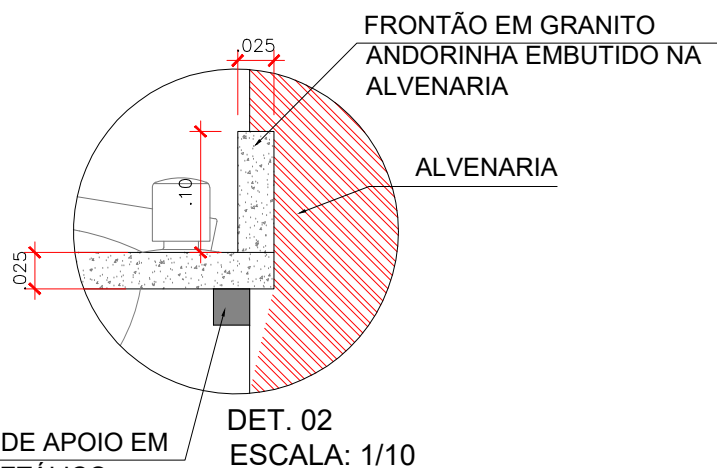


PLANTA CHAVE - BLOCO ESPORTIVO - PAV.1

LEGENDA	
	SOLEIRA EM GRANITINA ESP: 2CM
	PEITORIL EM GRANITO CINZA ANDORINHA ESP:2CM
	PARTIDA DA CERÂMICA OU GRANITINA

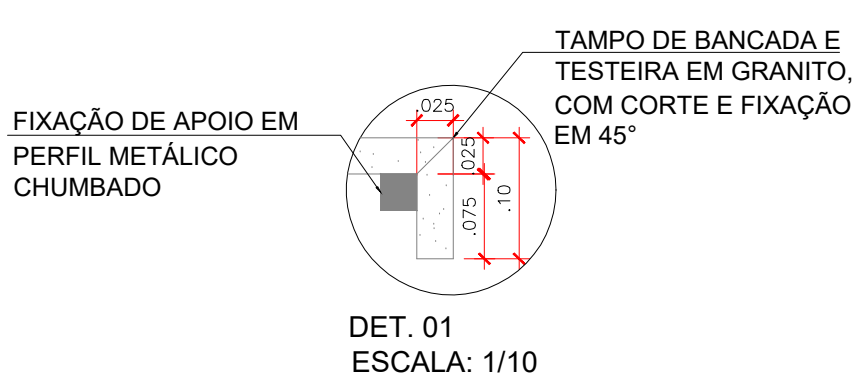

LEGENDA	
01- BANCADA/DIVISÓRIA - GRANITO CINZA ANDORINHA ESP. 2,50CM;	
02- SOLEIRA - GRANITINA ESP. 2,00CM;	
03- PEITORIL - GRANITO CINZA ANDORINHA ESP. 2,00CM;	
04- PISO GRANITINA COM JUNTA DE DILATAÇÃO 1,00x1,00m;	
05-CERÂMICA 33x45cm, BRANCO, INDO DO PISO ACABADO AO FORRO.	
06- ESPELHO CRISTAL 3mm, h: 90cm, LARGURA VARIÁVEL	
07- VASO SANITÁRIO BRANCO COM VÁLVULA	
08- LAVATÓRIO SUSPENSO	
09- CHUVEIRO ELÉTRICO COM MANGUEIRA PLÁSTICA	
10- TORNEIRA ANTI VANDALISMO	
11- ARMÁRIO GUARDA VOLUMES DUPLO TIPO ESCANINHO COM 8 PORTAS	
12- BANCO EM ALVENARIA, SUPERFÍCIE EM GRANITO CINZA ANDORINHA COM BORDA ABASULADA ESP: 3,00CM	
13- BARRAS DE APOIO VERTICAL (MÍN. 70cm)	
14- BARRA DE APOIO VERTICAL (MÍN 40cm)	
15- BARRAS DE APOIO HORIZONTAL (MÍN. 80cm)	
16- BARRAS DE APOIO HORIZONTAL (MÍN. 70cm)	
17- MICTÓRIO SUSPENSO	
18- CUBA OVAL BRANCA	
19- BANCO ARTICULADO/RETRÁTIL DA NBR-9050 EM AÇO INOX POLIDO	
20- ARMÁRIO GUARDA VOLUMES TIPO ESCANINHO COM 20 PORTAS	
21- BARRA DE APOIO VERTICAL (MÍN 20cm)	

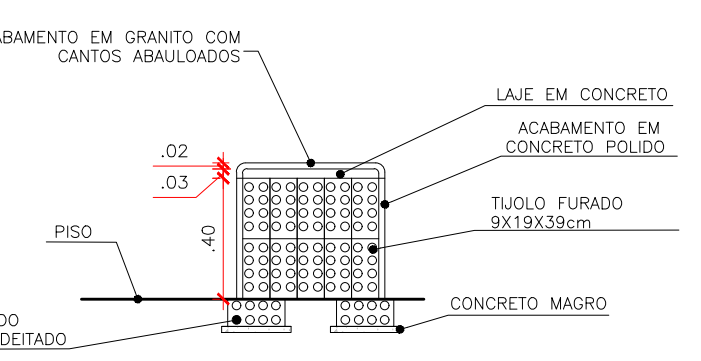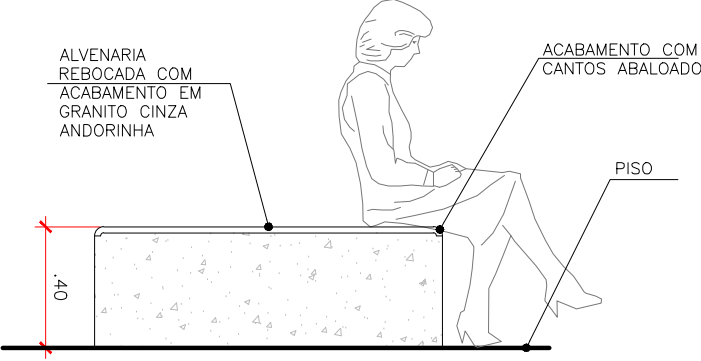

DETALHE BANCO
ESCALA: 1/25

ARQUITETÔNICO

PAGINAÇÃO DE VESTIÁRIO

SESC - CENTRO DE ATIVIDADES

QUADRA 502 NORTE, AVENIDA LO 16, 21 - PLANO DIRETOR NORTE, PALMAS-TO

CONTEÚDO DA PRANCHA:
BLOCO DE ESPORTE - PAV. 1

PLANTA BAIXA PAGINAÇÃO DE VESTIÁRIOS

VISTAS

DETALHES

LEGENDAS

QUADRO DE ÁREAS:

VER PROJETO DE ARQUITETURA

APROVAÇÕES:



PROPRIETÁRIO:

AUTOR DO PROJETO:

SERVIÇO SOCIAL DO COMÉRCIO - SESC; ADMINISTRAÇÃO REGIONAL NO ESTADO DO TOCANTINS
CNPJ: 03.779.020/01-54

S C ARQUITETURA E CONSULTORIA LTDA.
ARG. UIRB. SILVANO M. CAMARGO - CAU 22275-8

ESCALA: INDICADA

DATA: OUTUBRO - 2023

DESENHO: 63 3212 1008

MUNICÍPIO: PALMAS

UF: TO

6/6