



PLANTA CHAVE - UNIDADE ESCOLAR TÉRREO

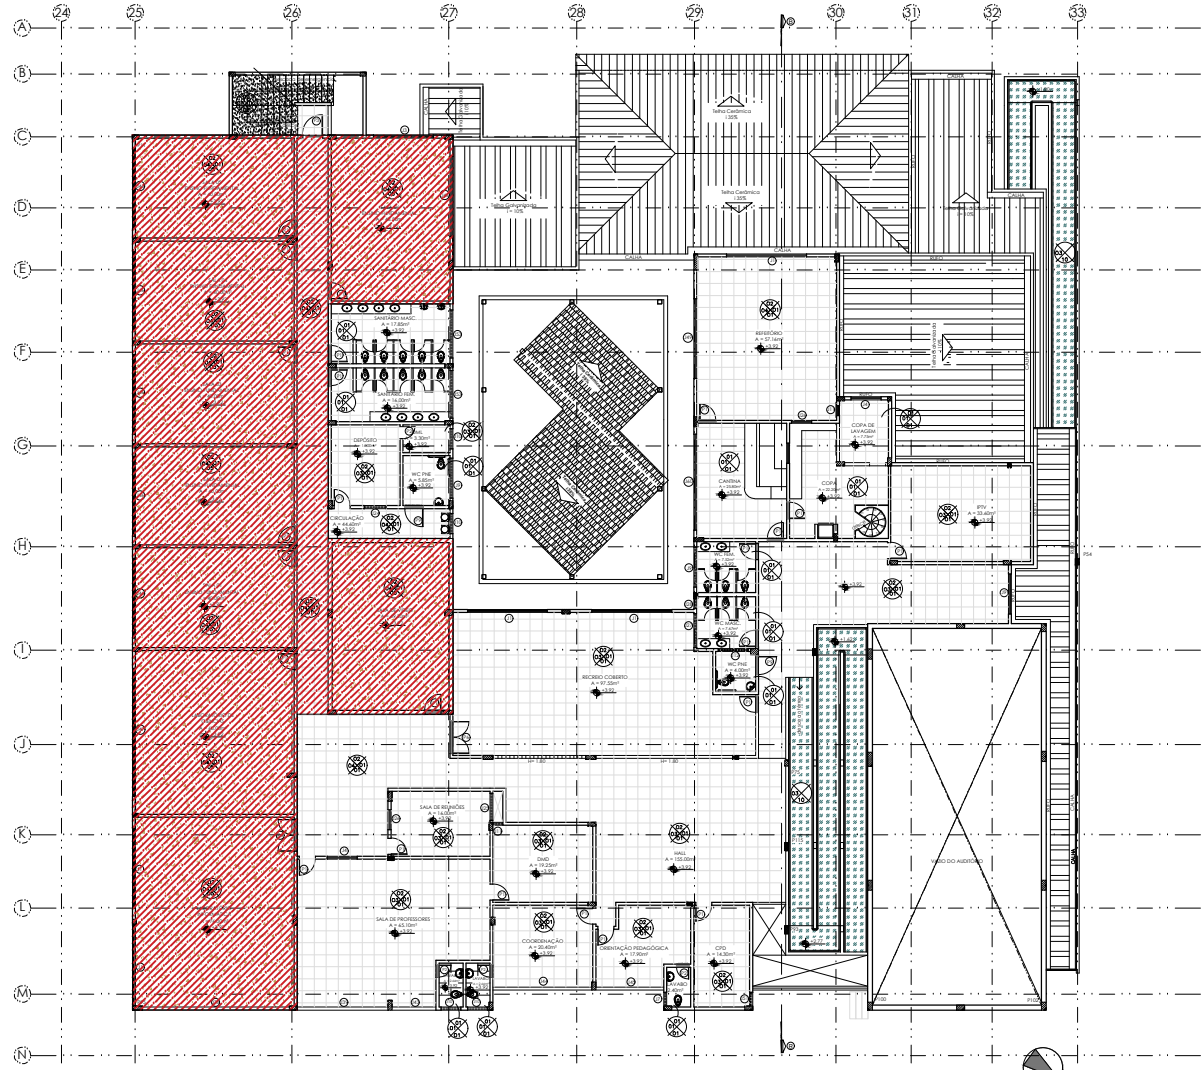


PLANTA CHAVE - UNIDADE ESCOLAR 1 PAVIMENTO


APROVAÇÕES:		APROVAÇÕES:	
UNIDADE: CENTRO DE ATIVIDADES DE ARAGUAÍNA		UNIDADE: CENTRO DE ATIVIDADES DE ARAGUAÍNA	
END.: Rua Joaquim Gava s/nº		END.: Rua Joaquim Gava s/nº	
OBRA: TROCA DO PISO, INSTALAÇÃO DE REVESTIMENTO PORCELANATO NAS PAREDES E PINTURA INTERNA DAS SALAS DE AULA		OBRA: TROCA DO PISO, INSTALAÇÃO DE REVESTIMENTO PORCELANATO NAS PAREDES E PINTURA INTERNA DAS SALAS DE AULA	
QUADRO DE ÁREAS:		PROPRIETÁRIO:	
TERREO - ÁREA DE INTERVENÇÃO 276,72 M²		SERVIÇO SOCIAL DO COMÉRCIO – SESC, ADMINISTRAÇÃO REGIONAL NO ESTADO DO TOCANTINS CNPJ: 03.778.912/0001-54	
1 PAVIMENTO - ÁREA DE INTERVENÇÃO 437,14 M²		AUTOR DO PROJETO:	
ÁREA TOTAL DE INTERVENÇÃO 713,86 M²		AUTOR DO PROJETO:	
ESCALA: INDICADA		DATA: MAIO - 2025	
DESENHO:		MUNICÍPIO: ARAGUAÍNA	
		UF: TO	
		FRANCA: 01/02	

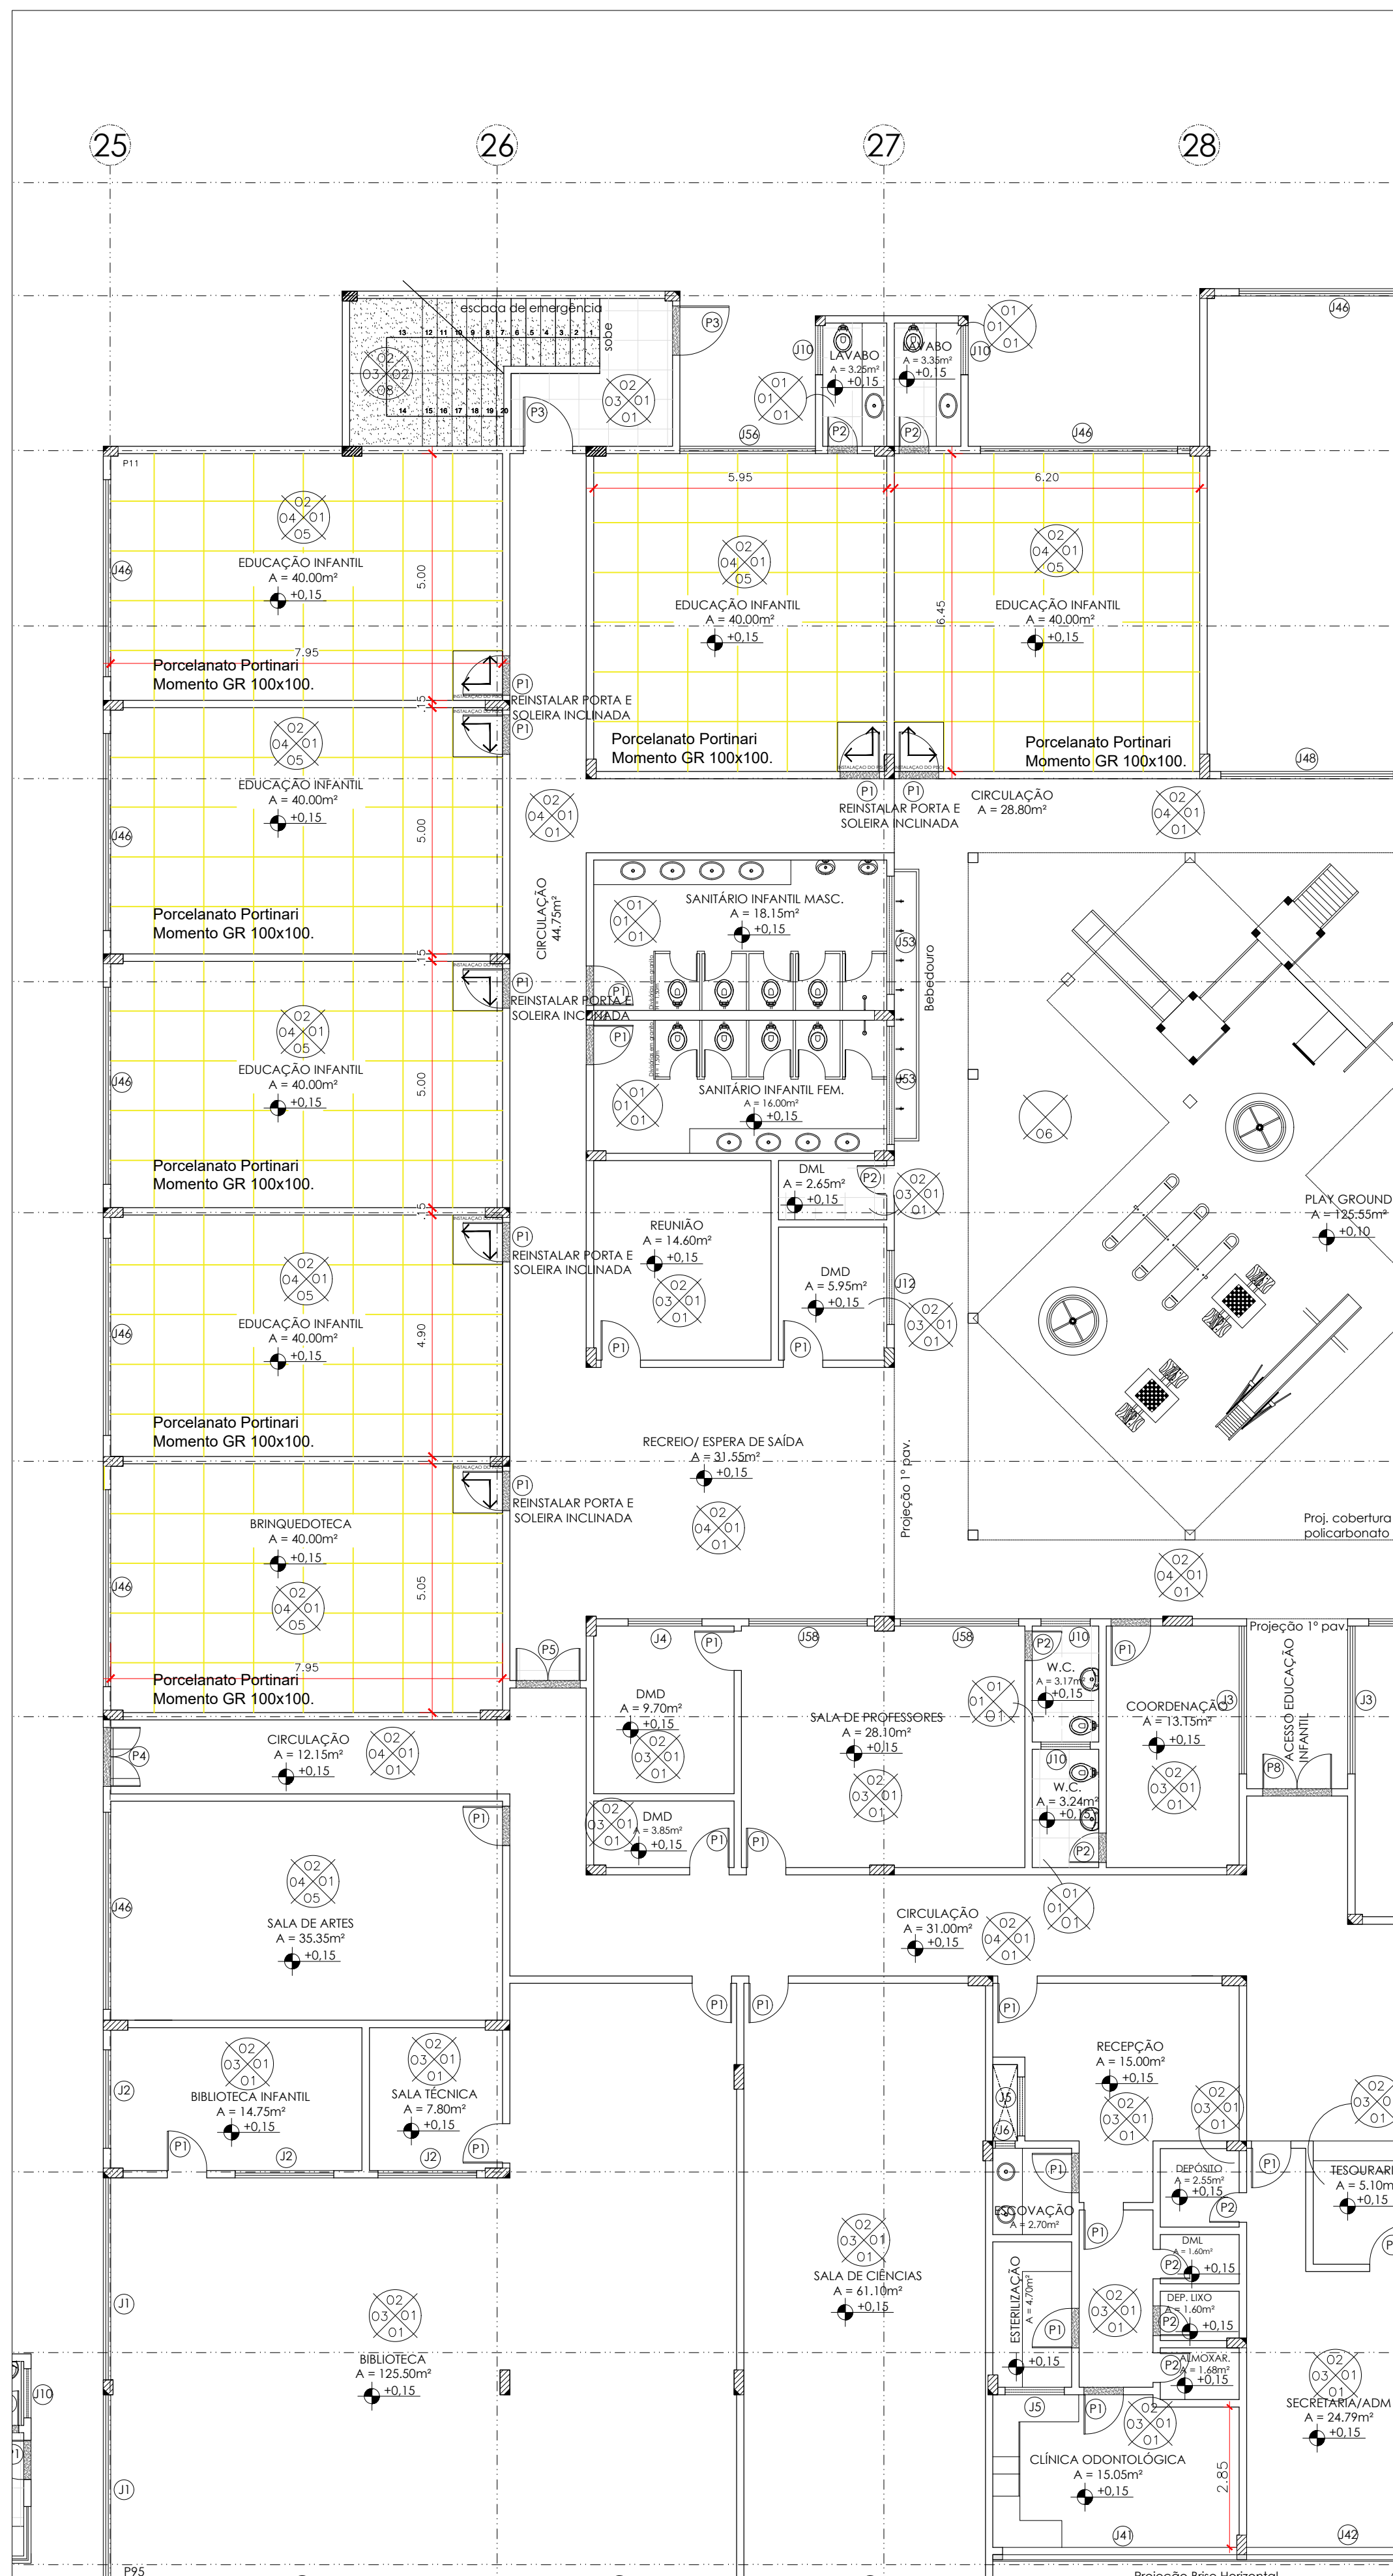


01 PLANTA BAIXA DE INTERVENÇÃO – TÉRREO
ESCALA: 1/100

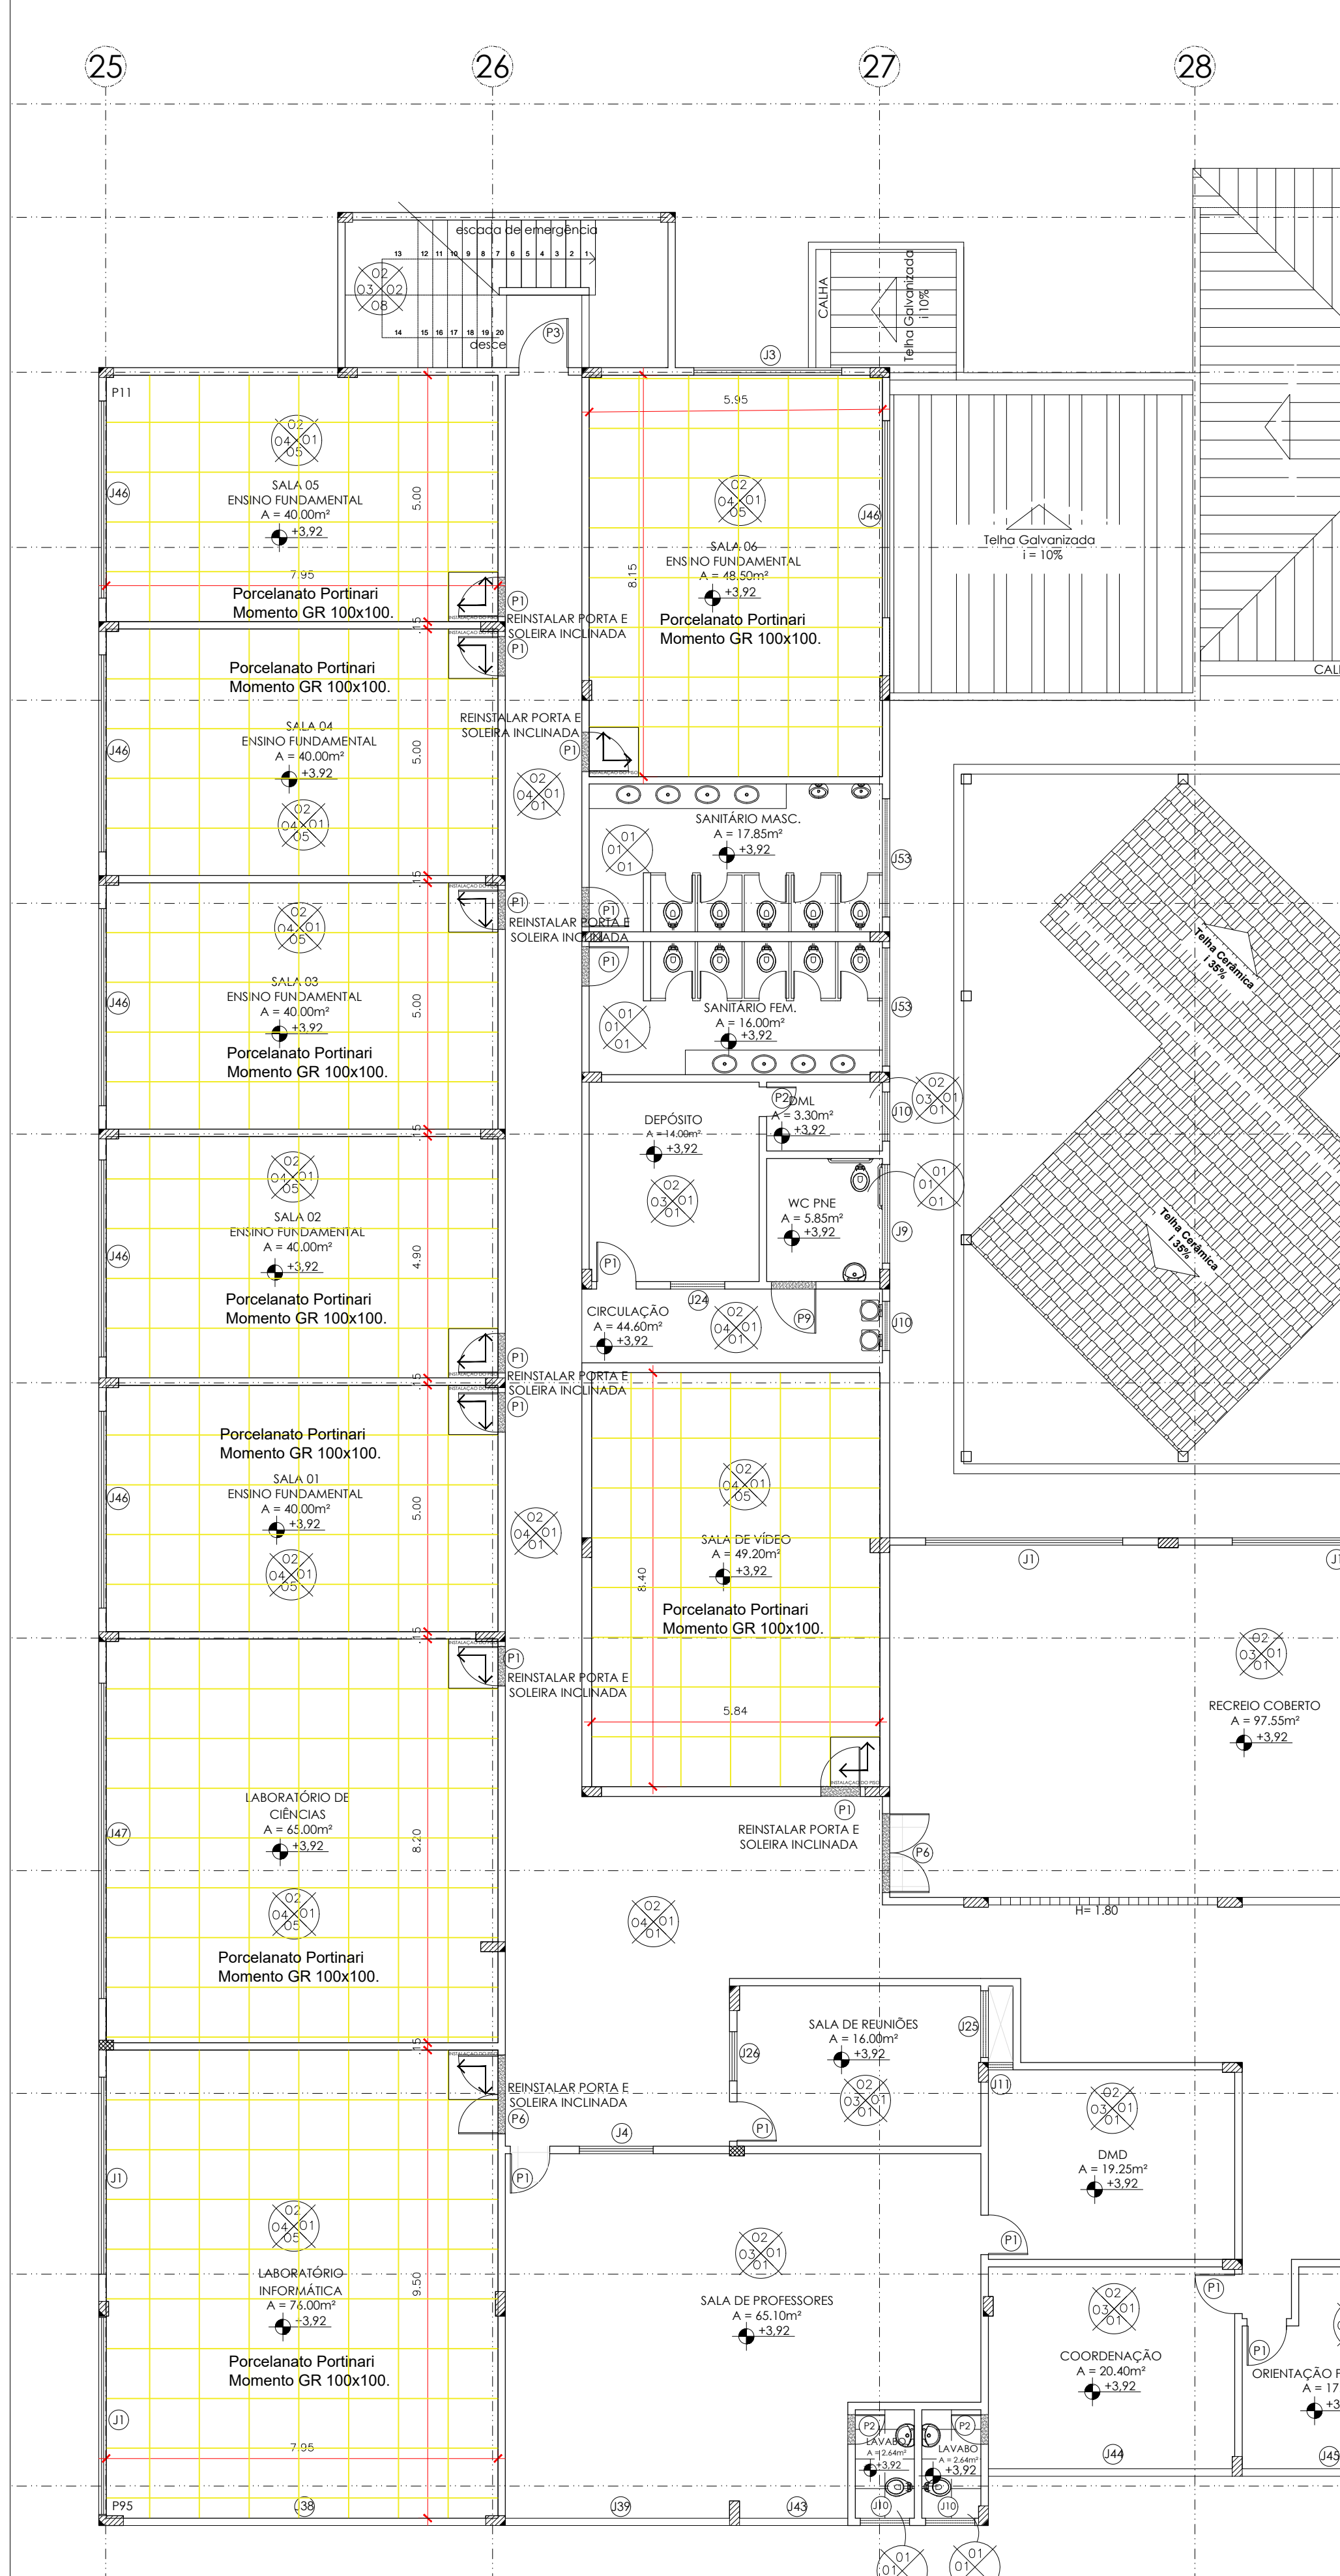

01 PLANTA BAIXA DE INTERVENÇÃO – 1 PAVIMENTO
ESCALA: 1/100

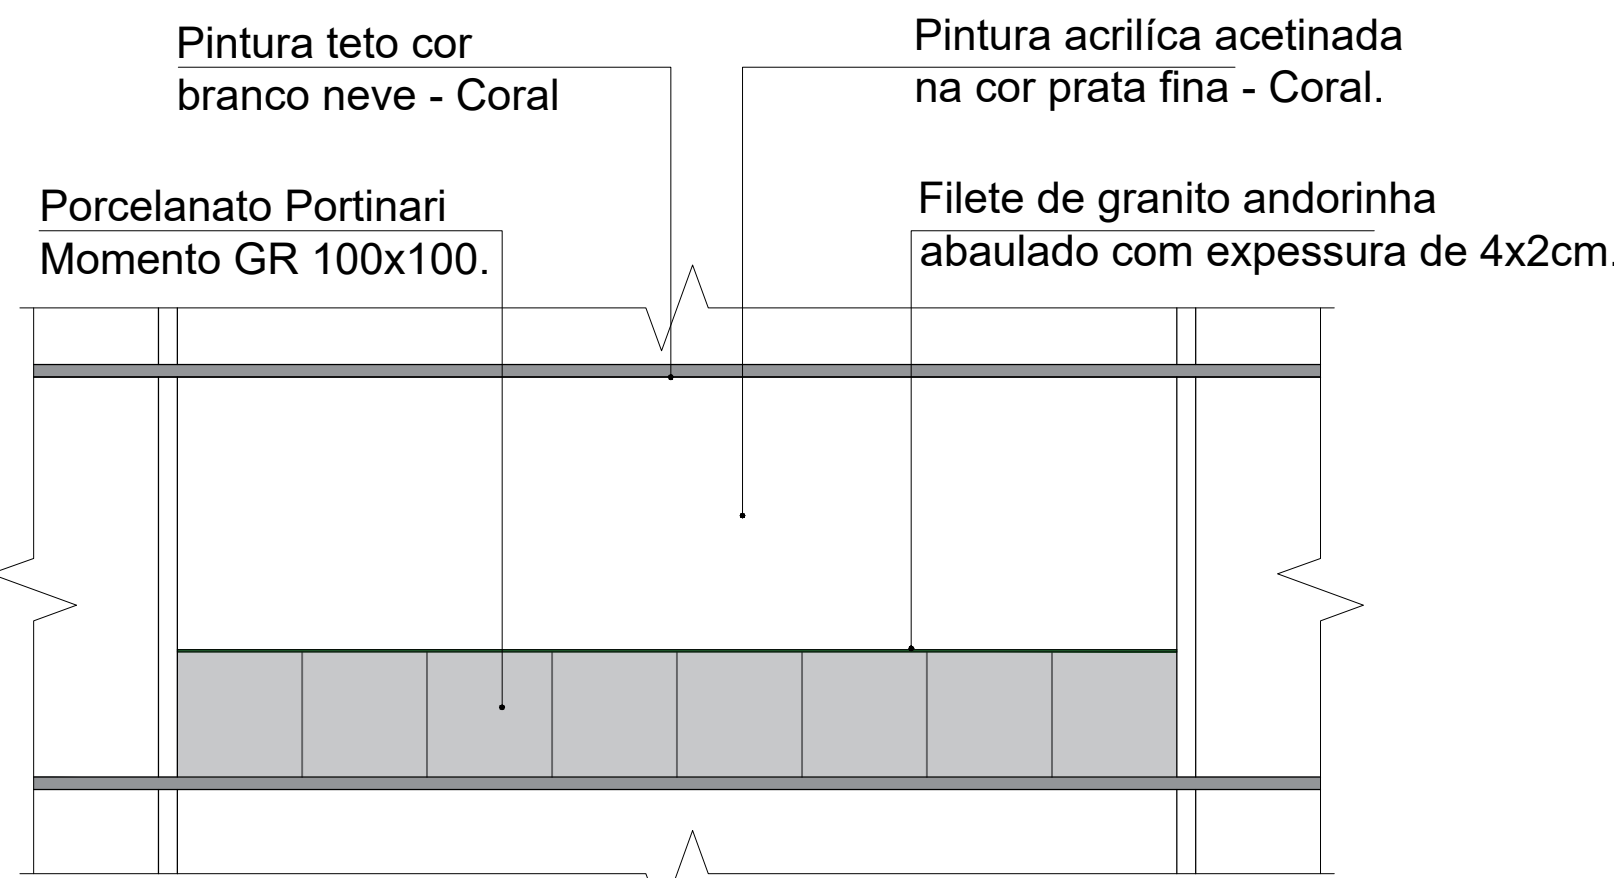

DET. SALAS DE AULAS

APROVAÇÕES:	
APROVAÇÕES:	
	
UNIDADE: CENTRO DE ATIVIDADES DE ARAGUAÍNA	
END.: Rua Joaquim Gava s/nº	
OBRA: TROCA DO PISO, INSTALAÇÃO DE REVESTIMENTO PORCELANATO NAS PAREDES E PINTURA INTERNA DAS SALAS DE AULA	
QUADRO DE ÁREAS: VER PROJETO DE ARQUITETURA	PROPRIETÁRIO: SERVIÇO SOCIAL DO COMÉRCIO – SESC ADMINISTRAÇÃO REGIONAL NO ESTADO DO TOCANTINS CNPJ: 03.778.912/0001-54
TERREO - ÁREA DE INTERVENÇÃO 276,72 M²	
1 PAVIMENTO - ÁREA DE INTERVENÇÃO 437,14 M²	
ÁREA TOTAL DE INTERVENÇÃO 713,86 M²	
AUTOR DO PROJETO: Kikic Patrício Alves dos Passos Arquiteto e Urbanista Sesc/TO CAU nº A130627-8	
ESCALA: INDICADA	DATA: MAIO - 2025
DESENHO:	MUNICÍPIO: ARAGUAÍNA
	UF: TO
02/02	

REFORMA SALAS DE AULA_CA ARAGUAINA.pdf

Documento número #4cf5ba9d-264f-463e-a269-83e6470e9676

Hash do documento original (SHA256): 9f56c5b41a5c2453aa39c6a641f6817133c1b51d8b302c60a4a87057eb3e96e8

Assinaturas



Kirkc Patrikc Alves dos Passos

CPF: 021.857.121-60

Assinou em 27 mai 2025 às 09:29:25

Log

- 27 mai 2025, 09:28:24 Operador com email obras@sescto.com.br na Conta 519242cb-83a7-4202-a85c-e51b6135f16a criou este documento número 4cf5ba9d-264f-463e-a269-83e6470e9676. Data limite para assinatura do documento: 26 de junho de 2025 (09:28). Finalização automática após a última assinatura: habilitada. Idioma: Português brasileiro.
- 27 mai 2025, 09:28:42 Operador com email obras@sescto.com.br na Conta 519242cb-83a7-4202-a85c-e51b6135f16a adicionou à Lista de Assinatura: kpassos@sescto.com.br para assinar, via E-mail.
- Pontos de autenticação: Token via E-mail; Nome Completo; CPF; endereço de IP. Dados informados pelo Operador para validação do signatário: nome completo Kirkc Patrikc Alves dos Passos e CPF 021.857.121-60.
- 27 mai 2025, 09:29:25 Kirkc Patrikc Alves dos Passos assinou. Pontos de autenticação: Token via E-mail kpassos@sescto.com.br. CPF informado: 021.857.121-60. IP: 45.234.139.18. Localização compartilhada pelo dispositivo eletrônico: latitude -10.16615248345423 e longitude -48.33036404869748. URL para abrir a localização no mapa: <https://app.clicksign.com/location>. Componente de assinatura versão 1.1218.0 disponibilizado em <https://app.clicksign.com>.
- 27 mai 2025, 09:29:26 Processo de assinatura finalizado automaticamente. Motivo: finalização automática após a última assinatura habilitada. Processo de assinatura concluído para o documento número 4cf5ba9d-264f-463e-a269-83e6470e9676.



Documento assinado com validade jurídica.

Para conferir a validade, acesse <https://www.clicksign.com/validador> e utilize a senha gerada pelos signatários ou envie este arquivo em PDF.

As assinaturas digitais e eletrônicas têm validade jurídica prevista na Medida Provisória nº. 2200-2 / 2001

Este Log é exclusivo e deve ser considerado parte do documento nº 4cf5ba9d-264f-463e-a269-83e6470e9676, com os efeitos prescritos nos Termos de Uso da Clicksign, disponível em www.clicksign.com.