


ÁREA 01


QUANTITATIVO DE PORTAS				
CÓD	QT	COMPRIMENTO	ALTURA	DESCRIÇÃO
P01	4	0,600	1,900	PORTA DE ALUMÍNIO VENEZIANA COR PRETA LINHA SUPREMA
P02	2	1,000	1,900	PORTA DE ALUMÍNIO VENEZIANA COR PRETA LINHA SUPREMA
P03	12	0,800	2,100	PORTA DE ACM COM VISOR COR PRETA LINHA SUPREMA
P05	1	1,800	2,100	PORTA DE VIDRO TEMPERADO TRANSPARENTE LINHA SUPREMA
P06	1	1,460	2,100	PORTA DE VIDRO COM ALUMÍNIO NA COR PRETO
P07	2	2,600	2,100	PORTA DE VIDRO TEMPERADO TRANSPARENTE LINHA SUPREMA

QUANTITATIVO DE JANELAS					
CÓD	QT	COMPRIMENTO	ALTURA	DESCRIÇÃO	Altura do peitoril
B01	1	4,000	1,800	PAINEL DE VIDRO FIXO	1,200
B02	1	1,810	0,750	JANELA BASCULANTE ALTA LINHA SUPREMA	2,200
J02	22	2,500	1,000	JANELA DE VIDRO CORRER - 4 FOLHAS LINHA SUPREMA	1,100
J03	3	1,500	1,000	JANELA DE CORRER DE VIDRO - 2 FOLHAS LINHA SUPREMA	1,100
J05	5	1,500	0,600	JANELA ALTA CORRER LINHA SUPREMA	2,200

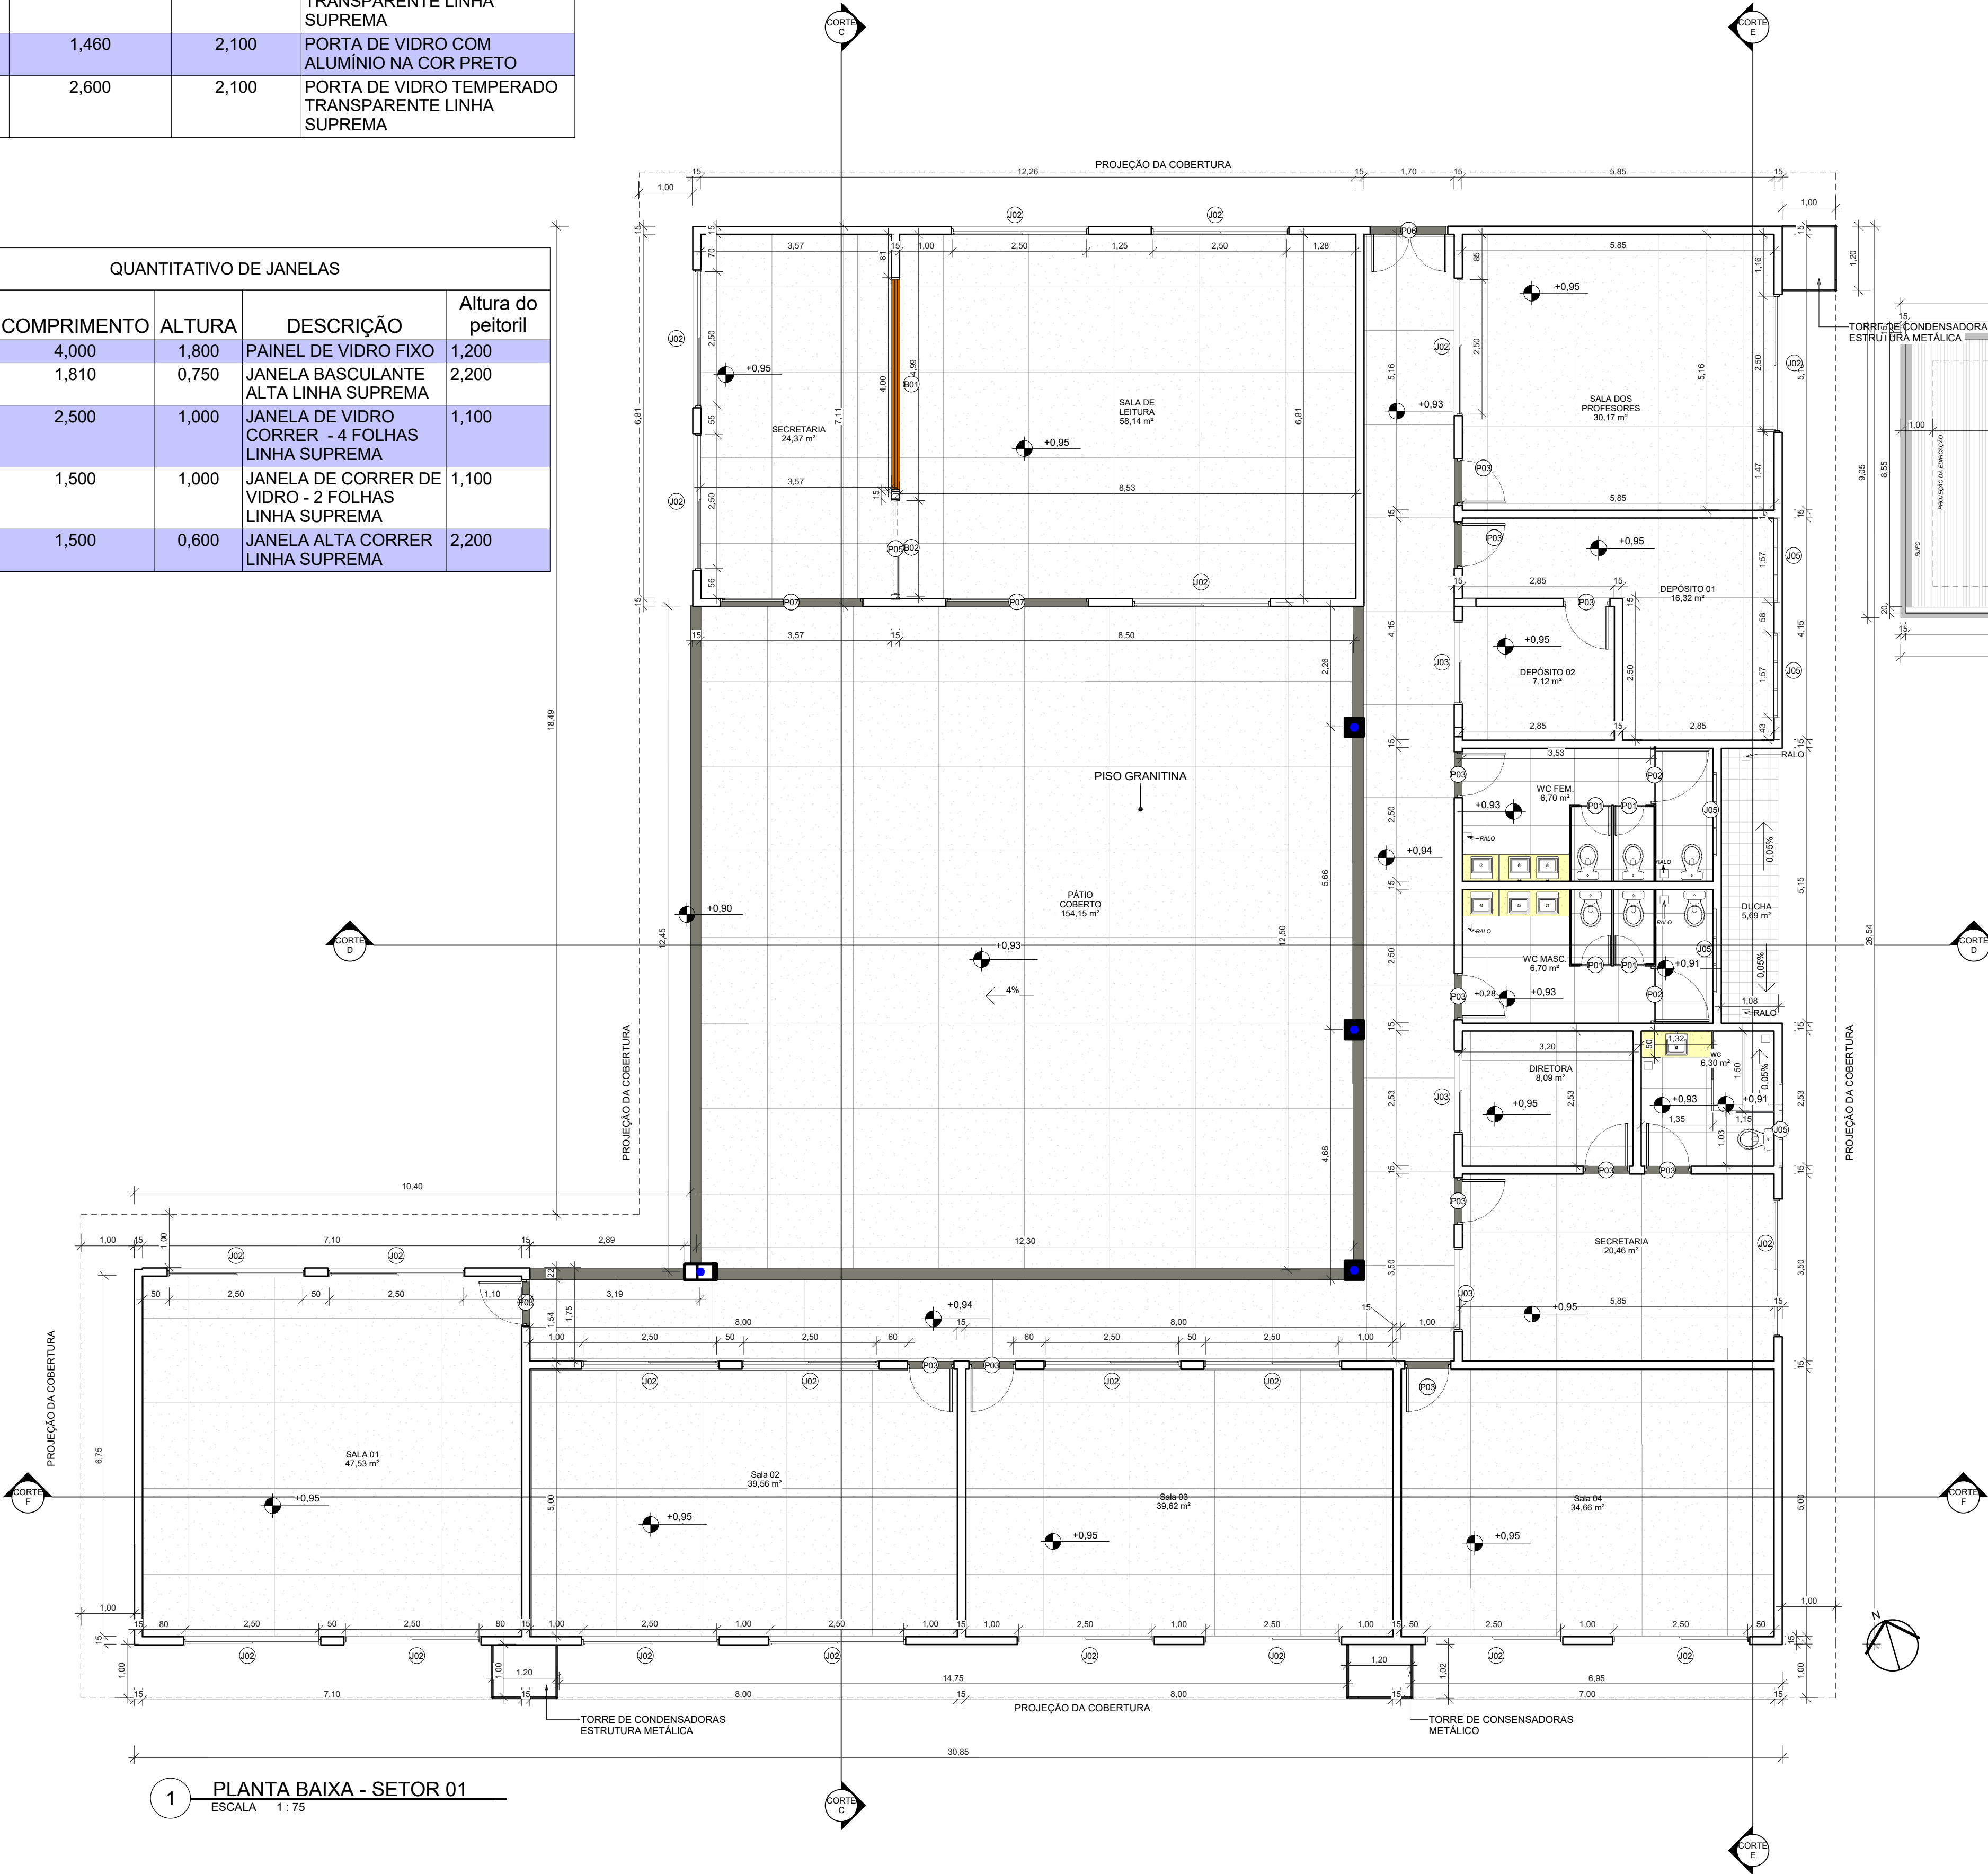

1 PLANTA BAIXA - SETOR 01  
ESCALA 1 : 75

2 PLANTA DE COBERTURA - SETOR 01  
ESCALA 1 : 125

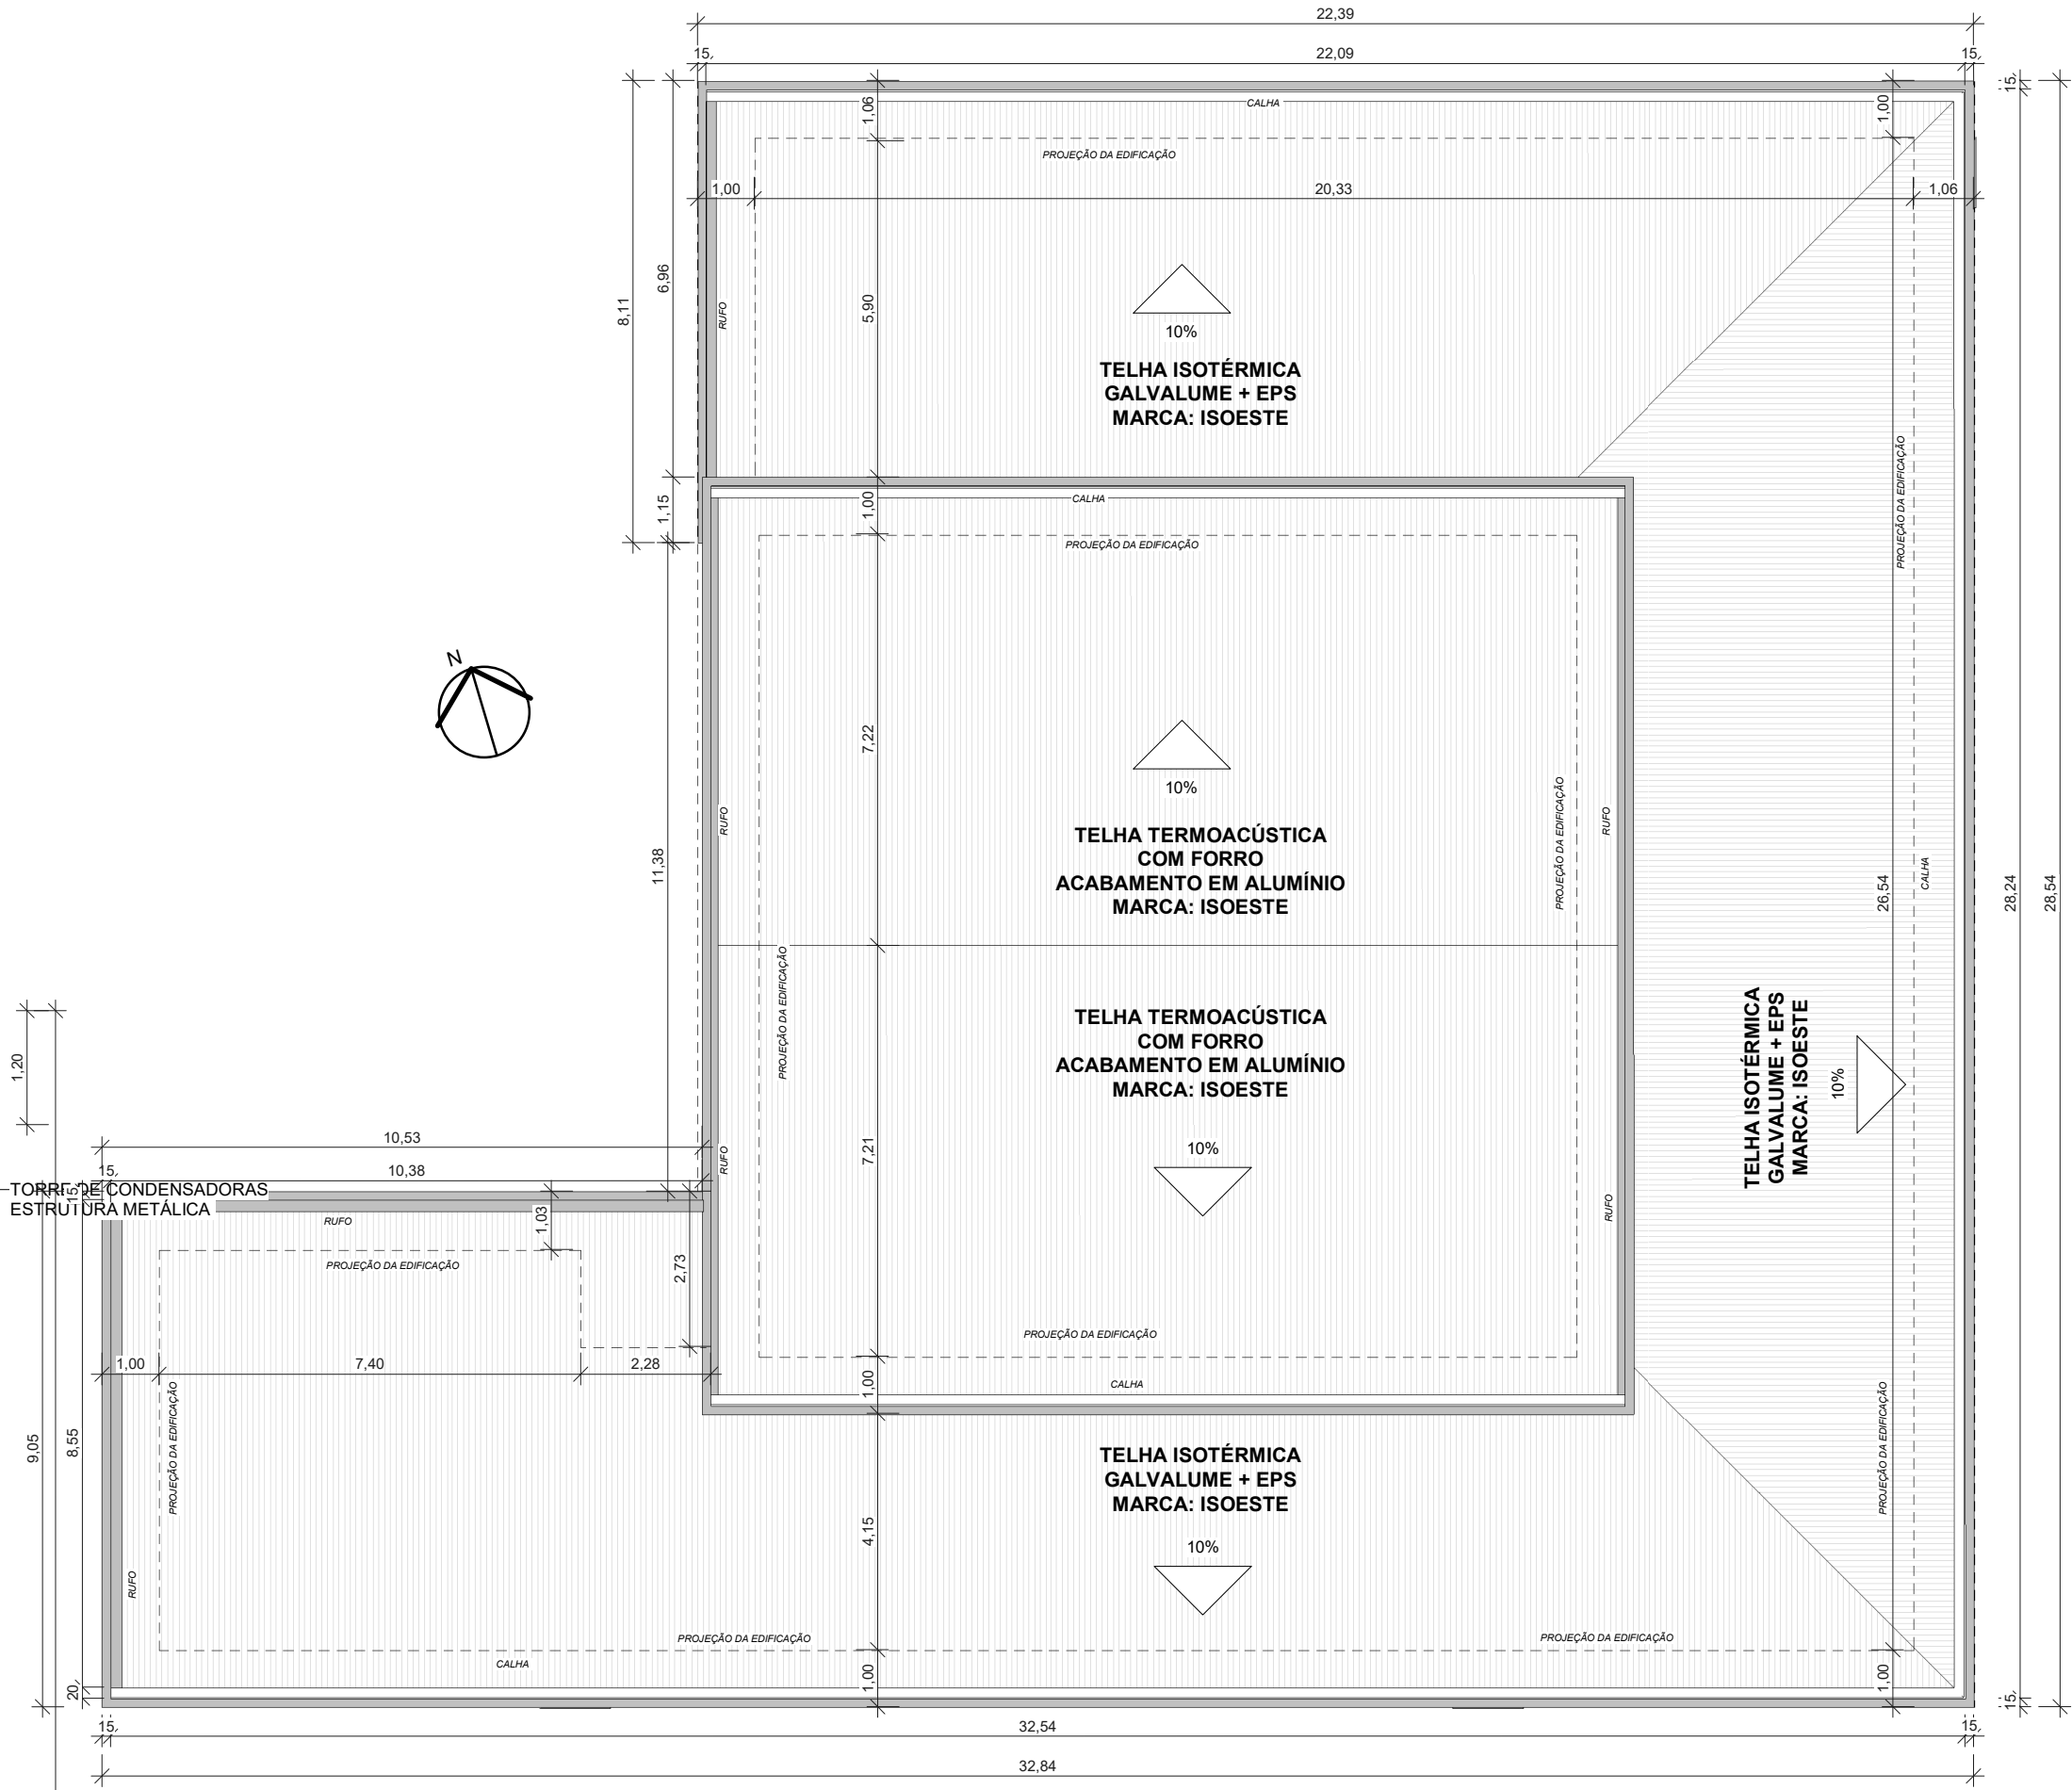

PROJETO ARQUITETÔNICO INSTITUCIONAL

PROJETO NÚMERO: 001/2023

OBRA: INSTITUCIONAL - SESC LER

RT. PROJETO:

DOMINGOS JOSÉ DA COSTA  
ENG. CIVIL CREA 211808 D/TO

PROPRIETÁRIO:

SESC LER - Unidade Porto Nacional - TO  
Cnpj: 004.507.611-18

DECLARO QUE A APROVAÇÃO DESSE PROJETO NÃO  
IMPLICA NO RECONHECIMENTO POR PARTE DA  
PREFEITURA DO DIREITO DE PROPRIEDADE DO TERRENO

DESENHO: LISA ROCHA COSTA CAU - TO nº A286954-3  
CONTEÚDO: PLANTA BAIXA, PLANTA DE COBERTURA, QUADRO DE ESQUADRIAS

ENDEREÇO:  
RUA NOVE, S/N, SETOR: NOVO PLANALTO -  
CEP: 77500-000

DATA:  
AGOSTO/2023

MUNICÍPIO: PORTO NACIONAL - TO

REVISÃO:

ÁREAS

ÁREA DO TERRENO: 11.065,80 m²  
ÁREA CONSTRUÍDA: 1.824,68 m²  
TAXA DE OCUPAÇÃO: 14%  
TAXA DE PERMEABILIDADE: 80%

05/08  
SETOR 01