




SANITÁRIO PCD - PAV SUPERIOR -EDUCAÇÃO  
ESCALA: 1/25

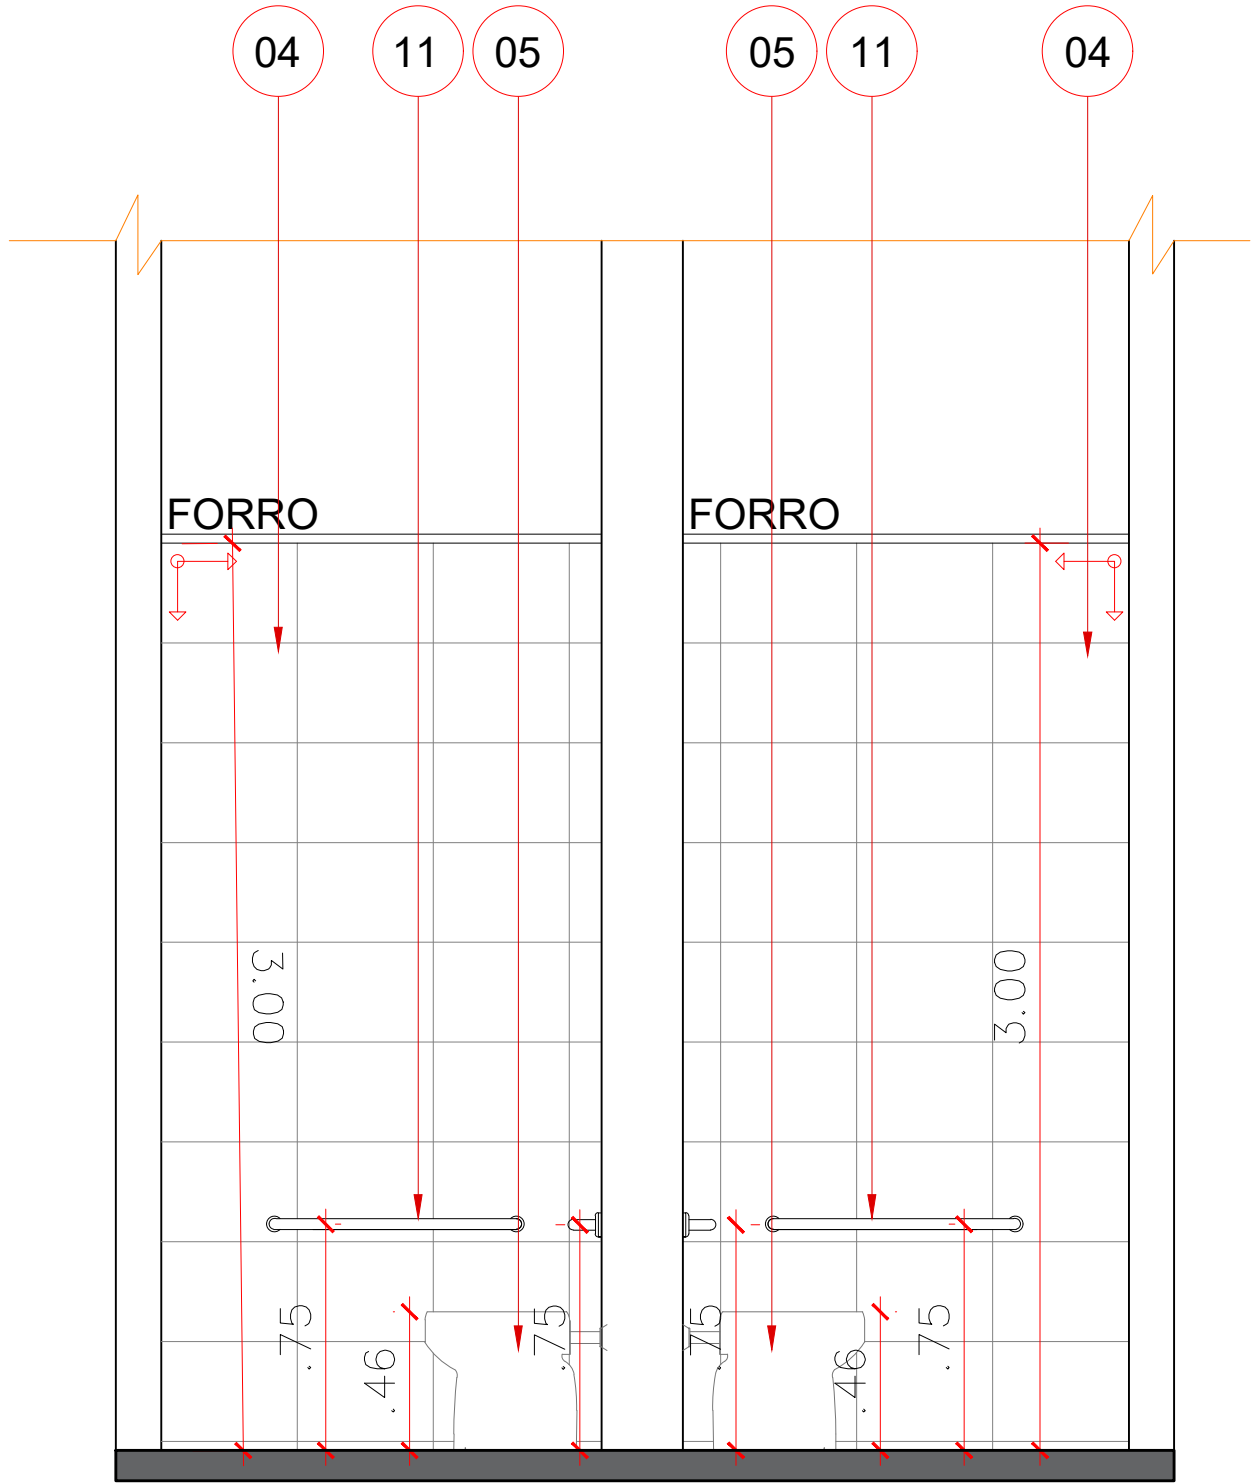


VISTA 07  
ESCALA: 1/25

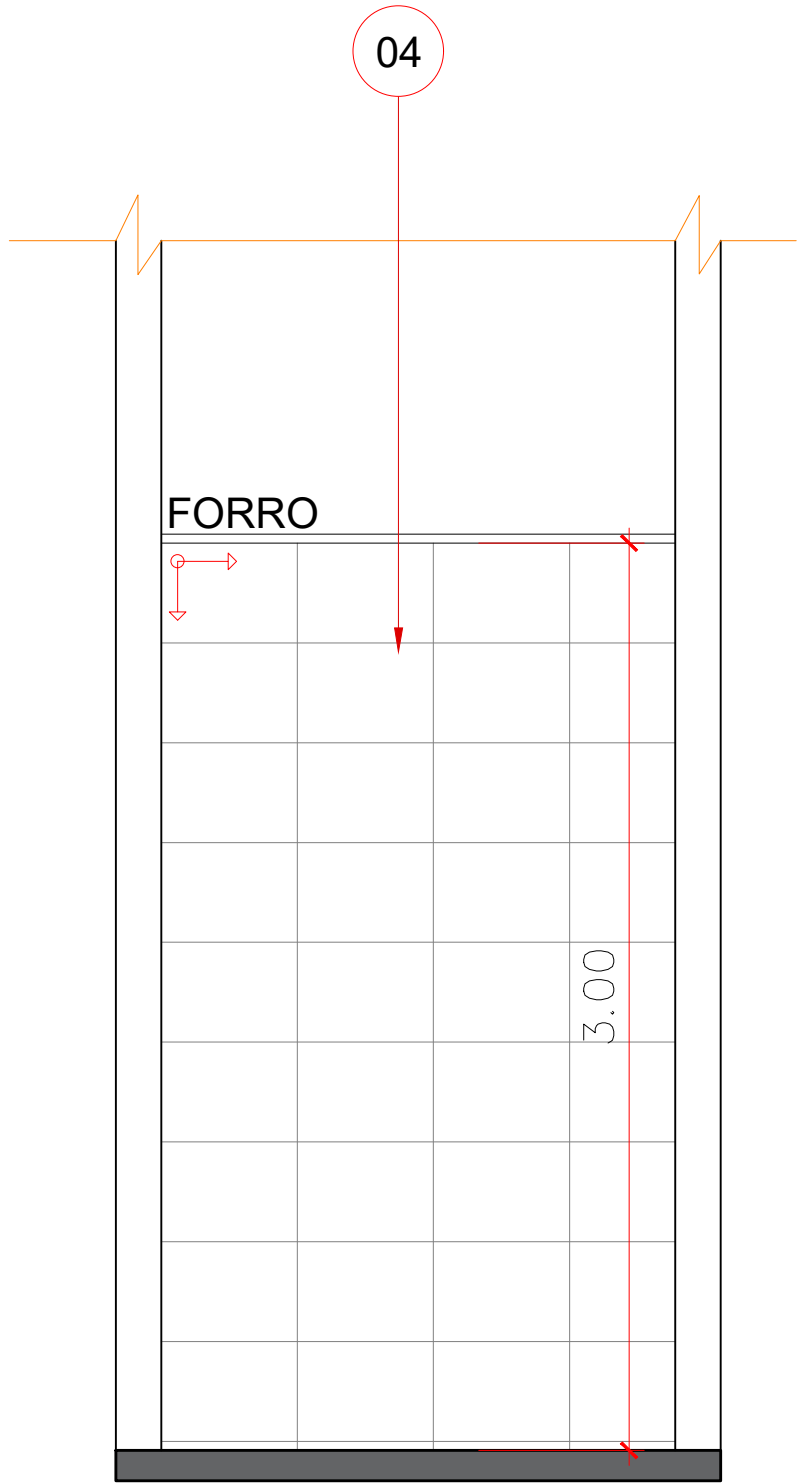


VISTA 08  
ESCALA: 1/25

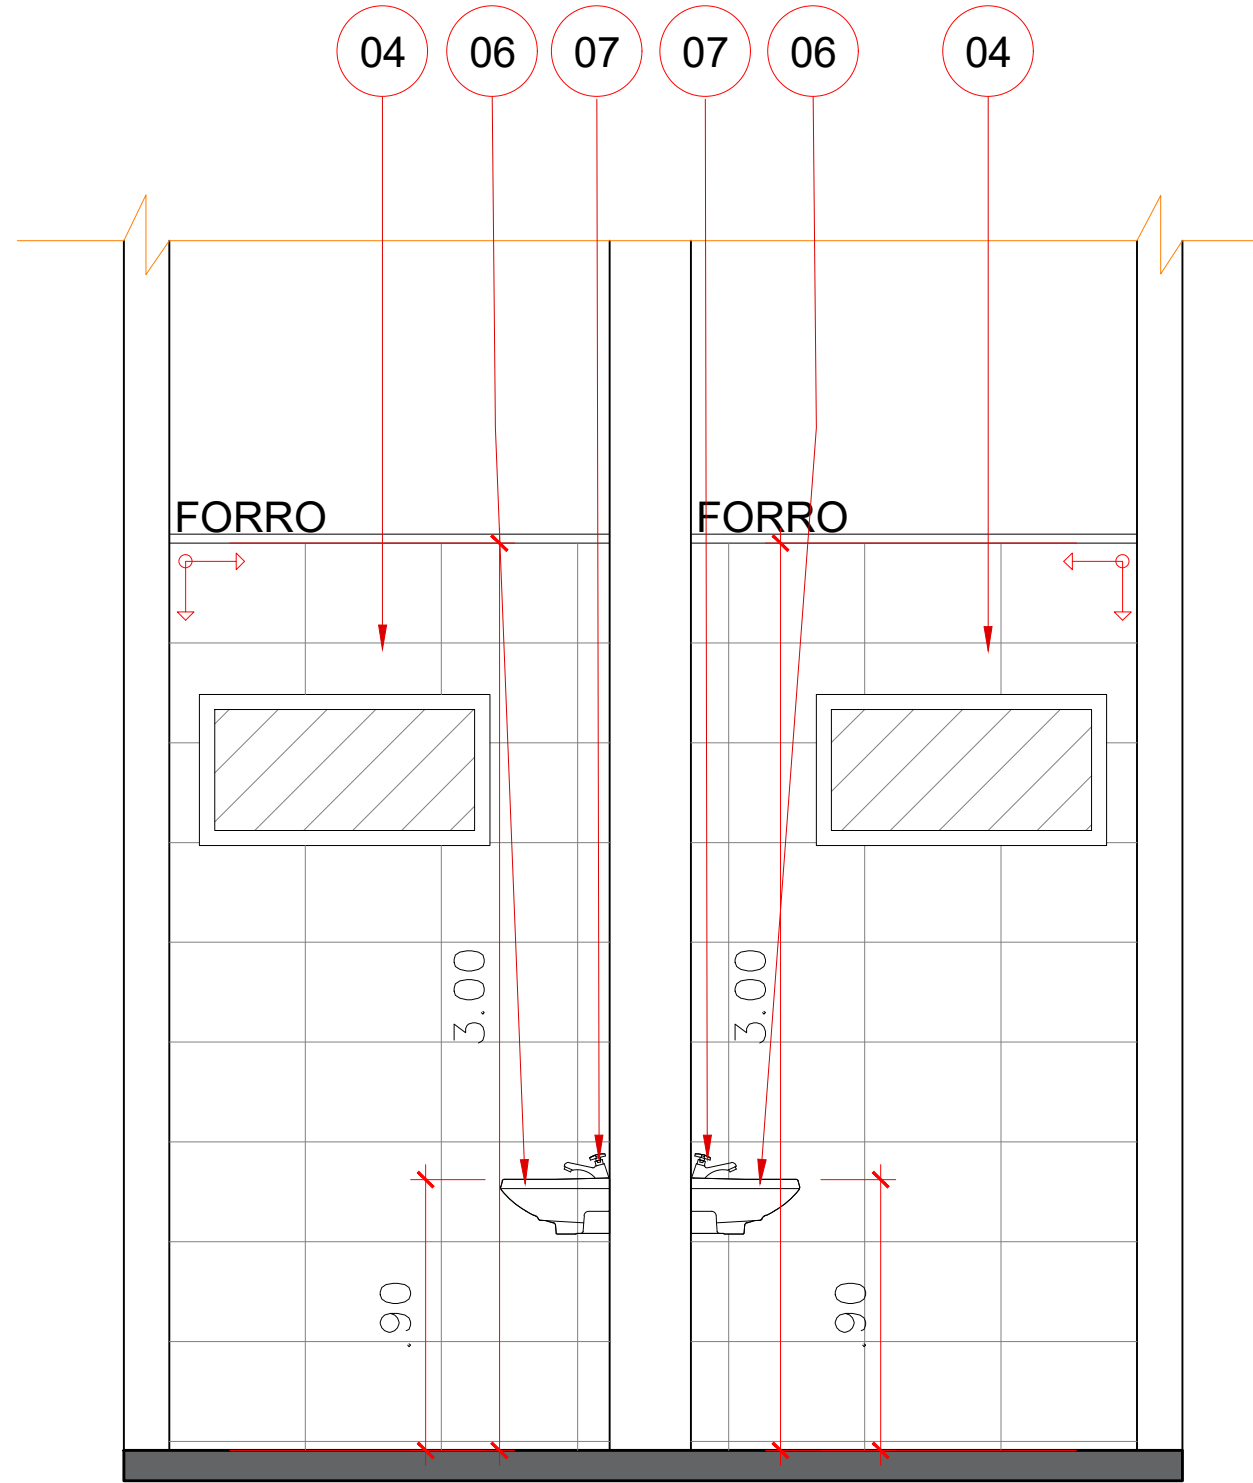

VISTA 09  
ESCALA: 1/25

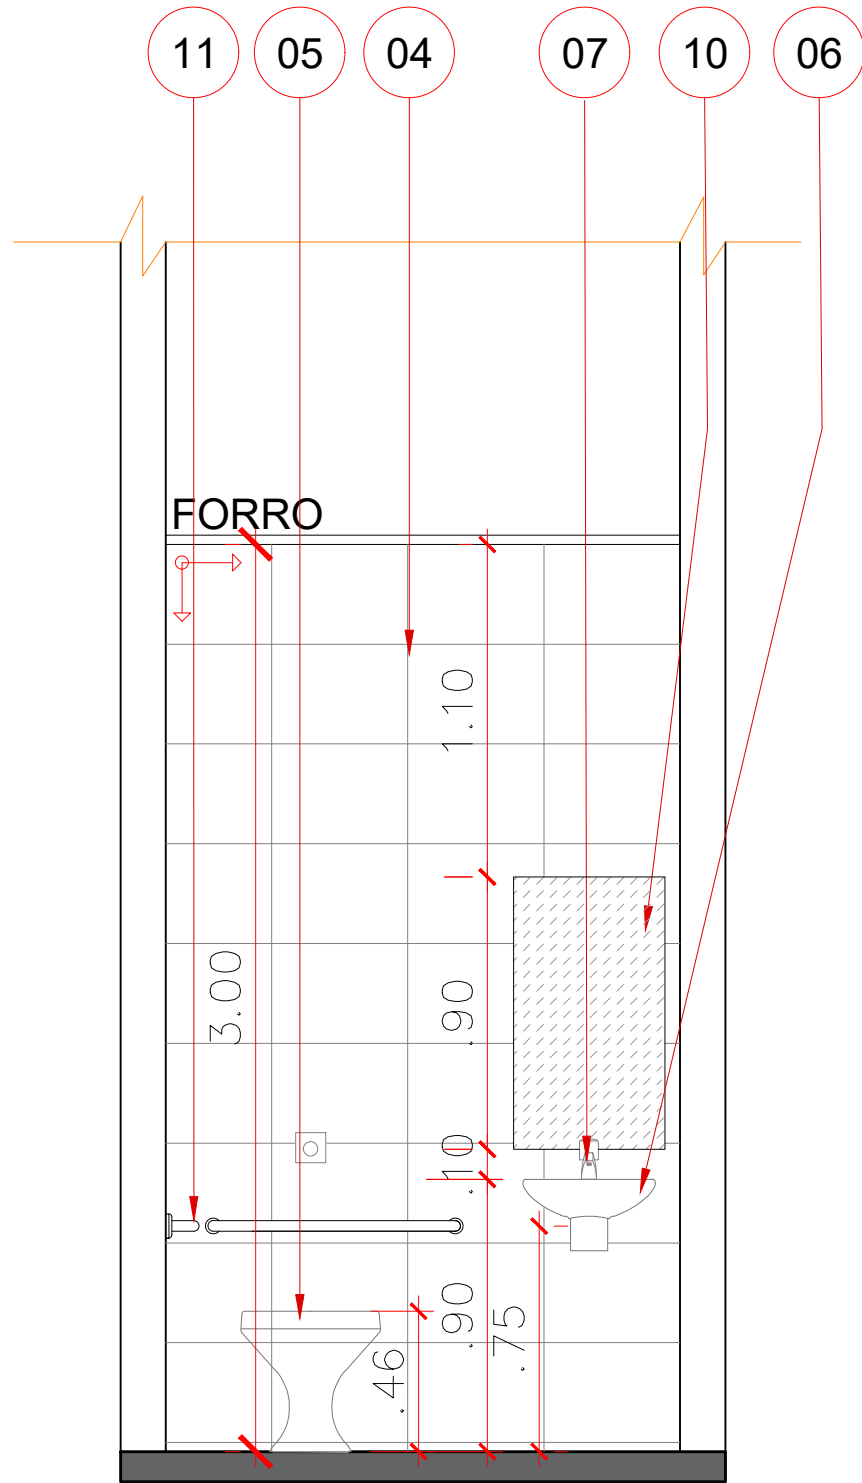


VISTA 10  
ESCALA: 1/25

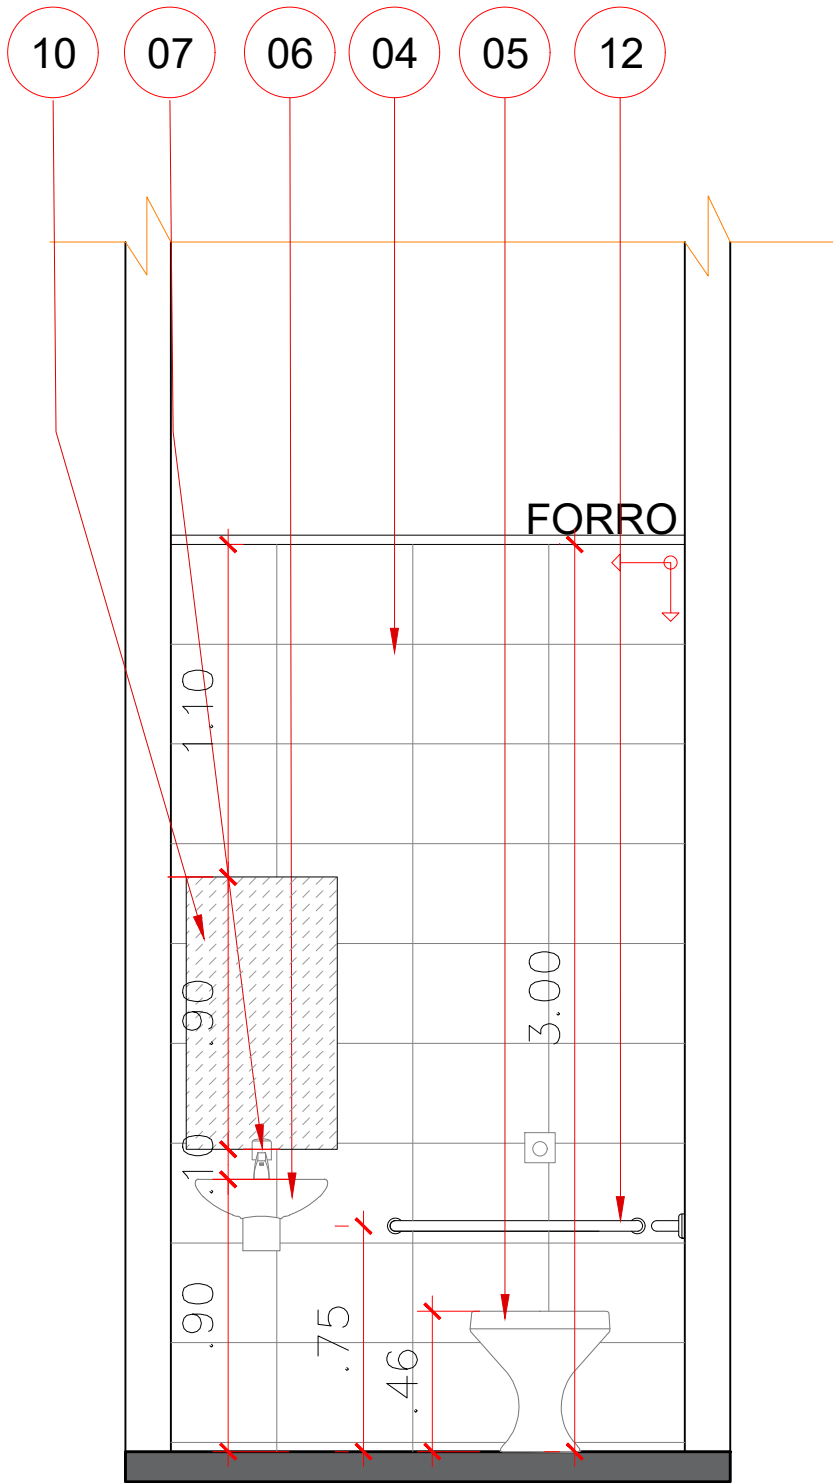

VISTA 11  
ESCALA: 1/25

LEGENDA - LOUÇAS E METAIS	
IMAGENS	DESCRIÇÃO
	BACIA SANITÁRIA CONVENCIONAL NA COR BRANCA, LINHA AZÁLEA CELITE OU EQUIVALENTE. COM DESCARGA EMBUTIDA TIPO MONTANA COM ACIONAMENTO ANTI-VANDALISMO.
	MICTÓRIO DE LOUÇA COM SIFÃO INTEGRADO, NA COR BRANCA, CELITE OU EQUIVALENTE. DESCARGA COM ACIONAMENTO POR PRESSÃO E FECHAMENTO AUTOMÁTICO ANTI-VANDALISMO, PROFLUX 21.007 OU EQUIVALENTE.
	LAVATÓRIO DE EMBUTIR OVAL 495x335x170 mm CELITE OU EQUIVALENTE, NA COR BRANCA.
	TORNEIRA METÁLICA DE MESA INCLINADA COM COM ACIONAMENTO POR PRESSÃO E FECHAMENTO AUTOMÁTICO, PROFLUX 21.048 OU EQUIVALENTE.
	LAVATÓRIO COM COLUNA SUSPensa, LINHA LIKE CELITE OU EQUIVALENTE, NA COR BRANCA.
	BARRA DE APOIO P/ PCD EM AÇO INOX COM 30 E 45 mm DE DIÂMETRO E COMPRIMENTO : 0,80 cm NA HOROZONTAL E 0,70 cm NA VERTICAL

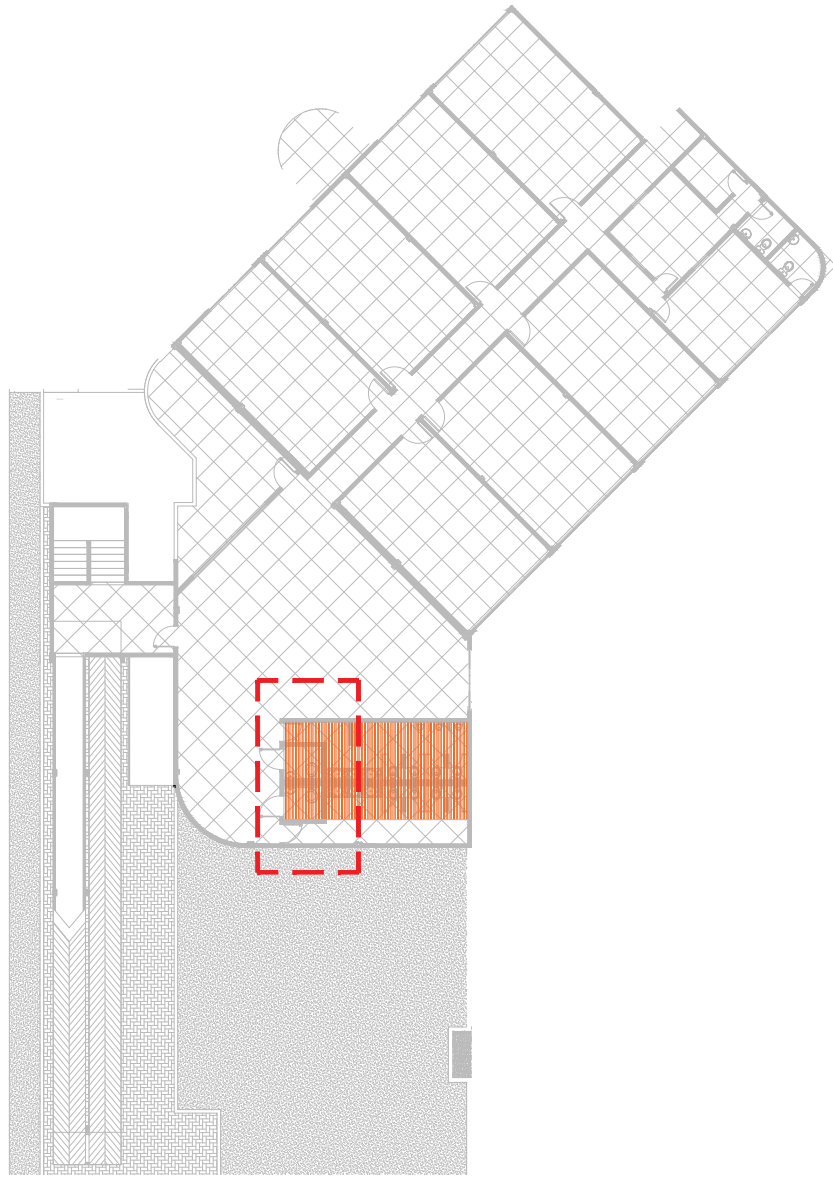

PLANTA CHAVE - BLOCO EDUCAÇÃO - PAV. SUPERIOR

LEGENDA

- 01- BANCADA/DIVISORIA - GRANITO CINZA ANDORINHA ESP. 2,50CM;
- 02- SOLEIRA EM GRANITINA ESP. 2,00CM;
- 03- PISO GRANITINA COM JUNTA DE DILATAÇÃO 1,00x1,00m;
- 04-CERÂMICA 33x45cm, BRANCO, INDO DO PISO ACABADO AO FORRO.
- 05- VASO SANITÁRIO BRANCO COM VÁLVULA
- 06- LAVATÓRIO SUSPENSO
- 07 -TORNEIRA ANTI VANDALISMO
- 08 - MICTÓRIO SUSPENSO
- 09 - CUBA OVAL BRANCA
- 10 - ESPELHO CRISTAL 3mm, h: 90cm, LARGURA VARIÁVEL

LEGENDA

- SOLEIRA EM GRANITINA ESP: 2CM
- PARTIDA DA CERÂMICA OU GRANITINA

ARQUITETÔNICO  
PAGINAÇÃO DE SANITÁRIOS  
SESC - CENTRO DE ATIVIDADES

QUADRA 502 NORTE, AVENIDA LO 16, 21 - PLANO DIRETOR NORTE,  
PALMAS-TO

CONTEÚDO DA FRANCHA:

**BLOCO EDUCAÇÃO - SUPERIOR**

PLANTA BAIXA E PAGINAÇÃO

VISTAS DE PAGINAÇÃO

PLANTA CHAVE

LEGENDAS

QUADRO DE ÁREAS:

VER PROJETO DE ARQUITETURA

APROVAÇÕES:



PROPRIETÁRIO:

SERVIÇO SOCIAL DO COMÉRCIO - SESC, ADMINISTRAÇÃO  
REGIONAL NO ESTADO DO TOCANTINS  
CNPJ: 03.779.012/0001-54

ESCALA:  
**INDICADA**

DESENHO:  
**63 3212 1008**

DATA:  
**OUTUBRO - 2023**

MUNICÍPIO:  
**PALMAS**

UF:  
**TO**

FRANCHA:

**11/12**