

PLANTA CHAVE - BLOCO ESPORTE - PAV. 1

LEGENDA

- DEMOLIÇÃO
- JANELAS A SEREM RETIRADAS

ARQUITETÔNICO
PLANTA DE DEMOLIÇÃO
SESC - CENTRO DE ATIVIDADES

QUADRA 502 NORTE, AVENIDA LO 16, 21 - PLANO DIRETOR NORTE, PALMAS-TO

CONTEÚDO DA FRANCHA:
BLOCO ESPORTE - PAV. 1

PLANTA BAIXA DE DEMOLIÇÃO PAV. 1
PLANTA CHAVE PAV. 1
LEGENDAS

QUADRO DE ÁREAS:
VER PROJETO DE ARQUITETURA



PROPRIETÁRIO:

SERVIÇO SOCIAL DO COMÉRCIO - SESC - ADMINISTRAÇÃO REGIONAL NO ESTADO DO TOCANTINS
CNPJ: 03.779.012/0001-54

AUTOR DO PROJETO:

S C ARQUITETURA E CONSULTORIA LTDA
ARG. URB. SILENO M. CAMARGO - CAU A22573-8

ESCALA:
INDICADA

DATA:
OUTUBRO - 2023

FRANCHA:


DESENHO:
63 3212 1008



MUNICÍPIO:
PALMAS

UF:
TO

1/6

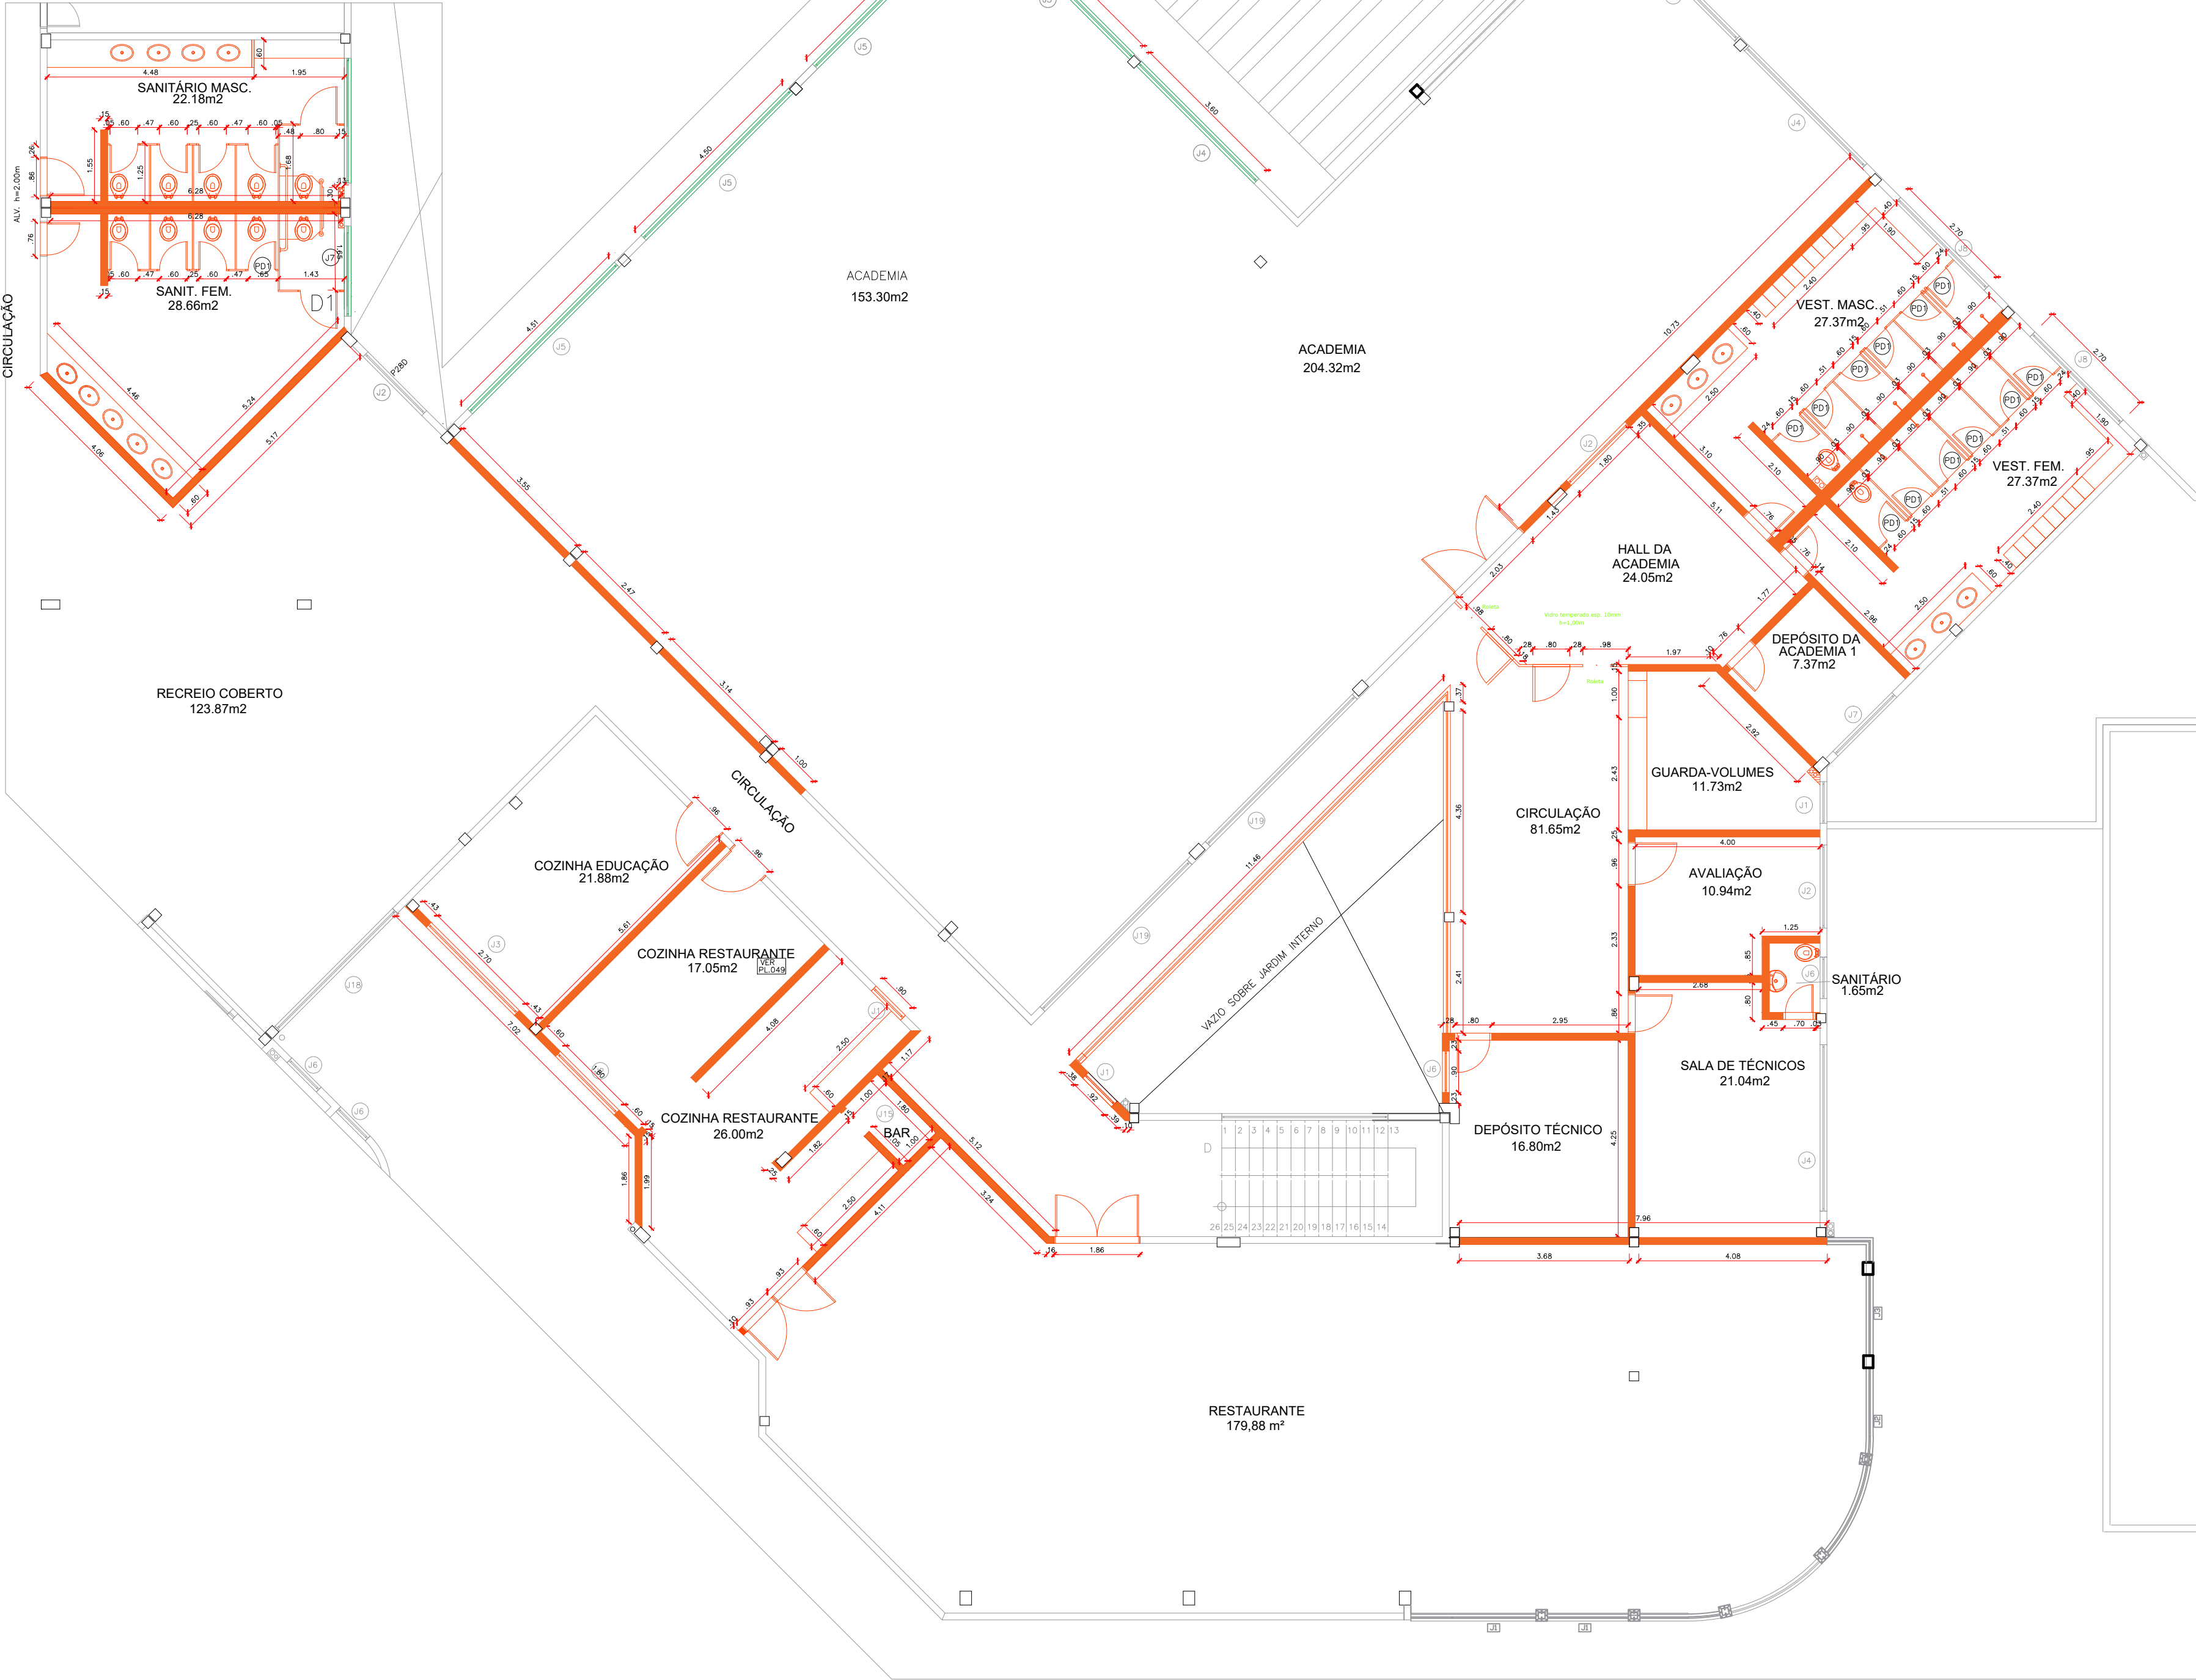

01 PLANTA BAIXA DE DEMOLIÇÃO - PAV. 1
ESCALA: 1/100