


PLANTA CHAVE - ESPORTIVO PAV. SUPERIOR

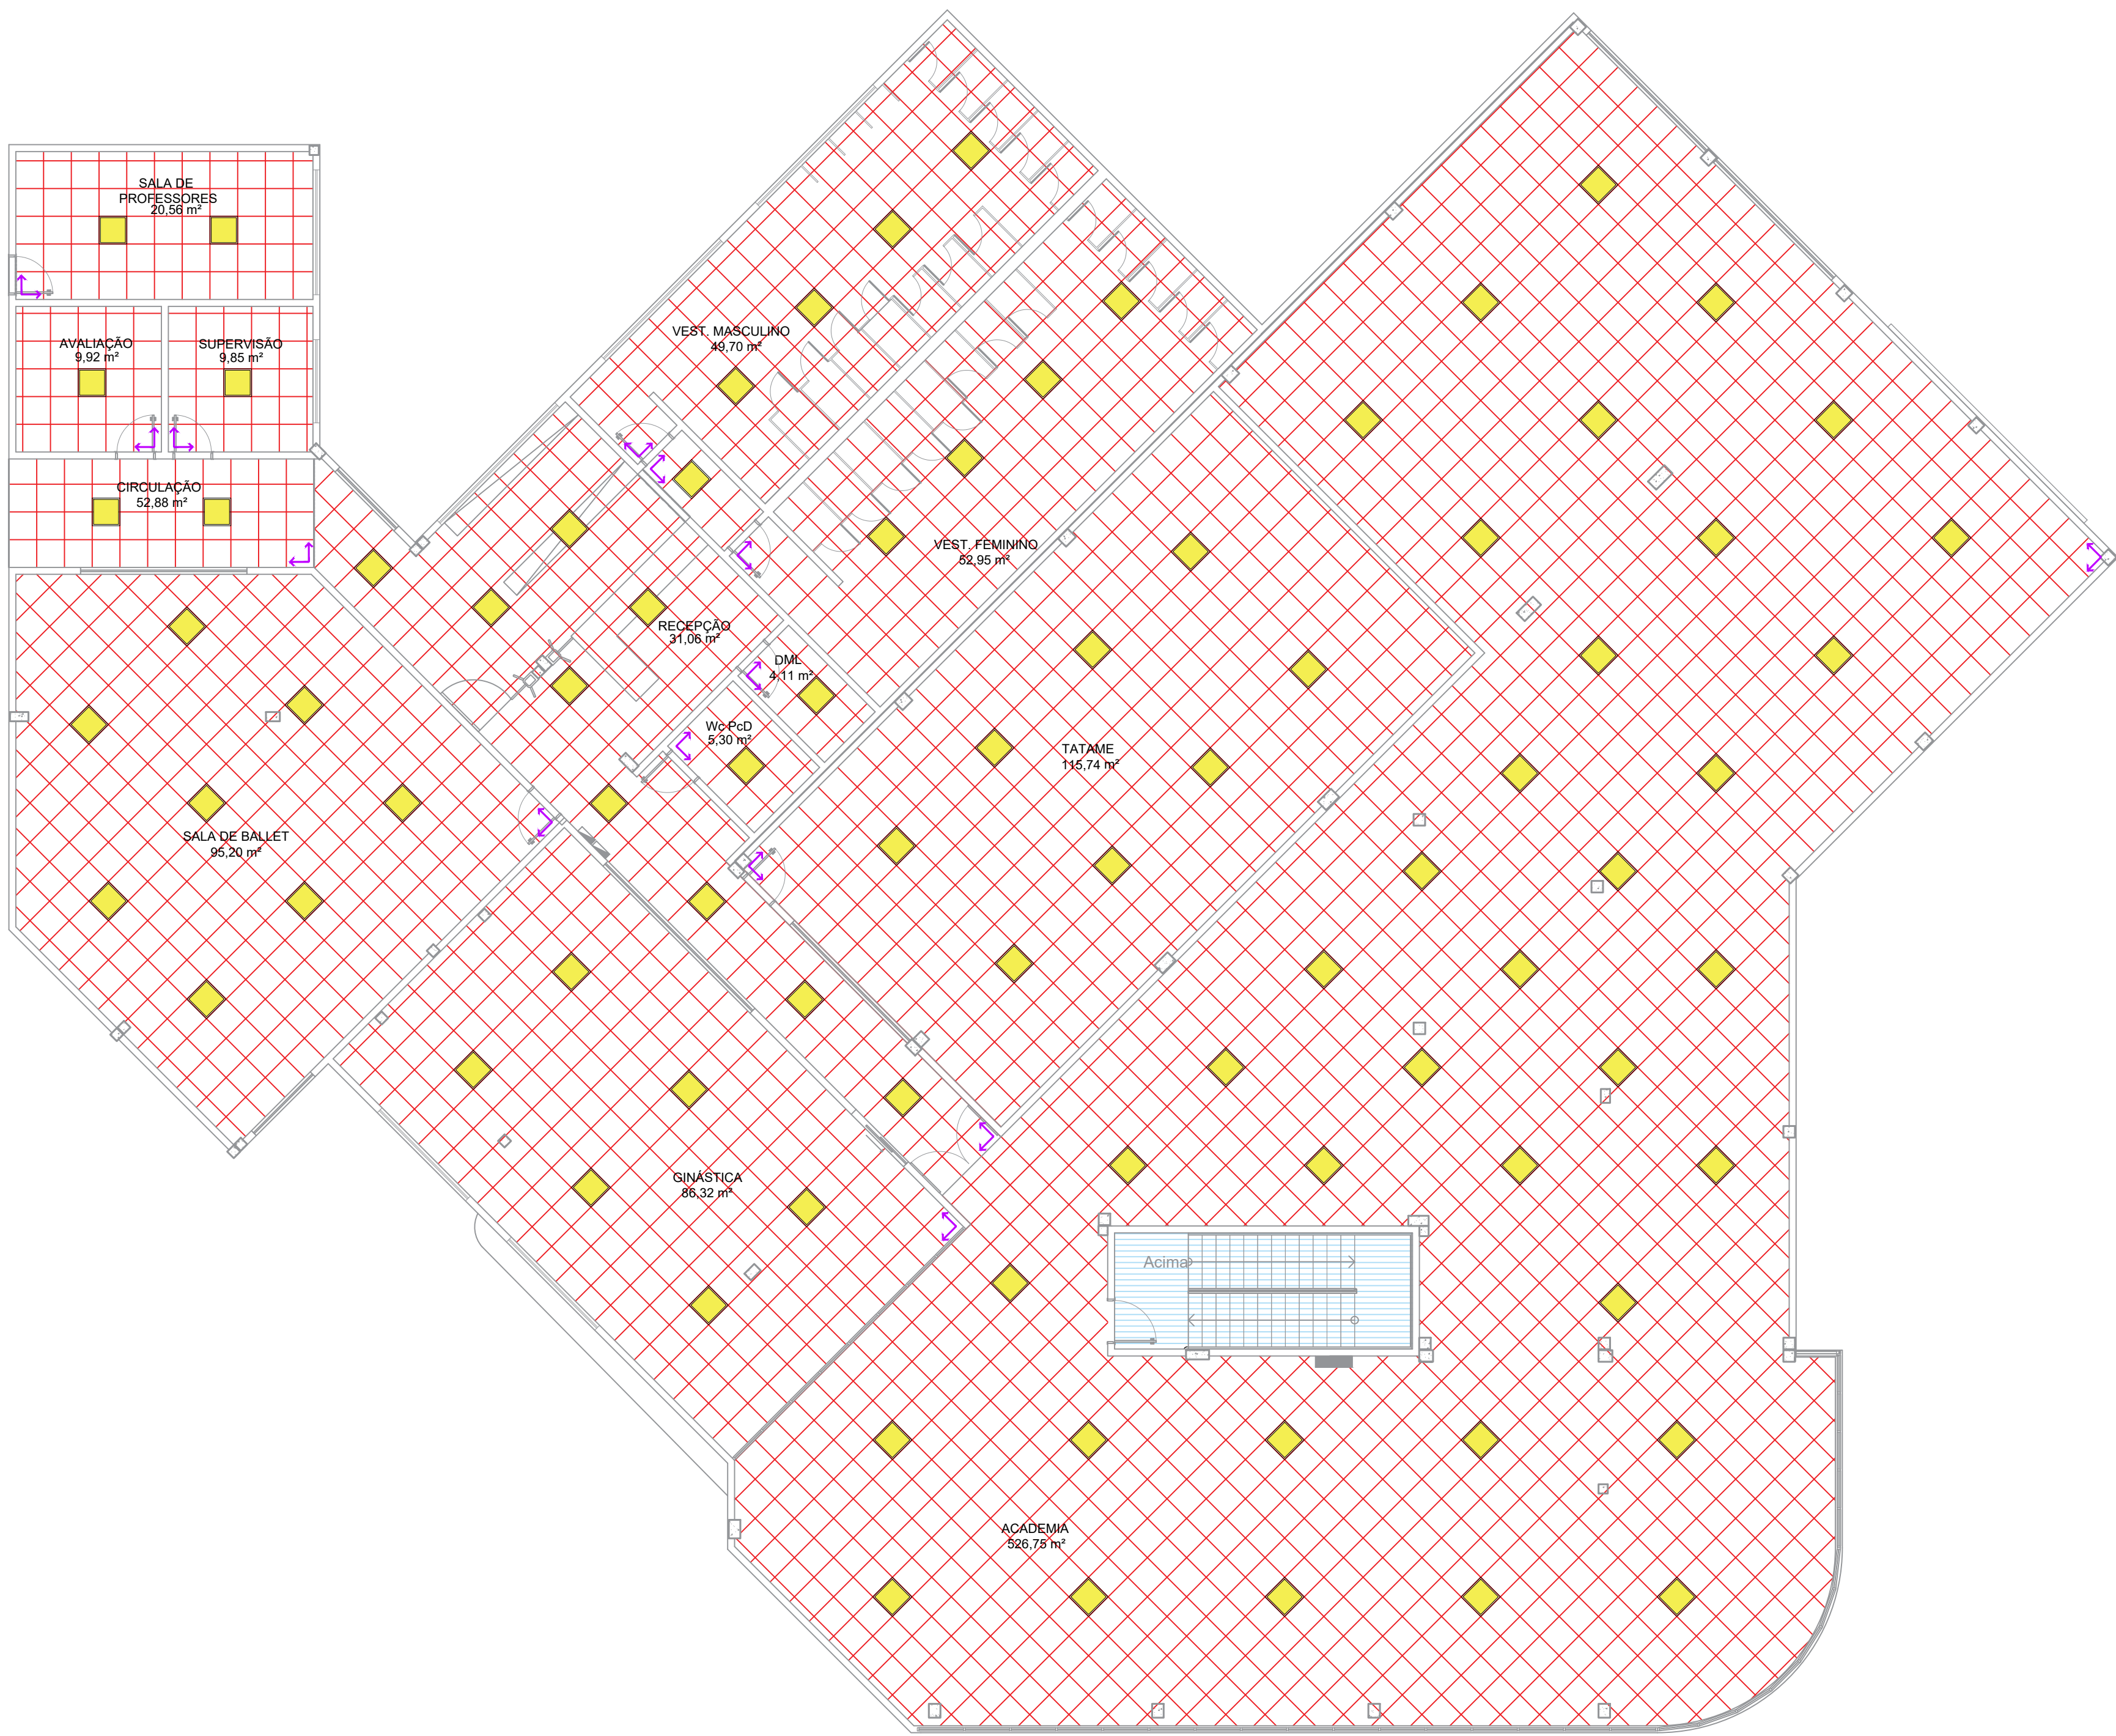

01 PAGINAÇÃO DE FORRO E LUMINOTÉCNICO
ESCALA: 1:100

QUADRO DE REVESTIMENTO DE PAGINAÇÃO DE FORRO E LUMINÁRIAS		
TIPO	DESCRIÇÃO	QUANT.
	FORRO DE FIBRA MINERAL, PLACAS DE 600x600mm, E=15mm, BORDA RETA, COM PINTURA ANTIMOFO, h=3,40m;	1.063m²
	PAINEL PLAFON LED QUADRADO DE EMBUTIR, 60x60cm.	83 und.
	INÍCIO DE PAGINAÇÃO;	-

ARQUITETÔNICO

PAGINAÇÃO DE FORRO E LUMINOTÉCNICO

SESC - CENTRO DE ATIVIDADES

QUADRA 502 NORTE, AVENIDA LO 16, 21 - PLANO DIRETOR NORTE,
PALMAS-TO

CONTEÚDO DA PRANCHA:

BLOCO ESPORTIVO - PAV. SUPERIOR

PLANTA BAIXA PAGINAÇÃO DE FORRO E LUMINOTÉCNICO
PLANTA CHAVE
LEGENDAS

QUADRO DE ÁREAS:

VER PROJETO DE ARQUITETURA

APROVAÇÕES:



PROPRIETÁRIO:

AUTOR DO PROJETO:

SERVIÇO SOCIAL DO COMÉRCIO - SESC, ADMINISTRAÇÃO
REGIONAL NO ESTADO DO TOCANTINS
CNPJ: 03.779.012/0001-54

S C ARQUITETURA E CONSULTORIA LTDA
ARG. URB. SILENIO M. CAMARGO - CAU-A22573-8

ESCALA:
INDICADA

DATA:
OUTUBRO - 2023

PRANCHA:

DESENHO:
63 3212 1008



MUNICÍPIO:
PALMAS

UF:
TO

4/6