


1 PLANTA BAIXA 1º PAVIMENTO - ESPORTE
ESCALA: 1:100

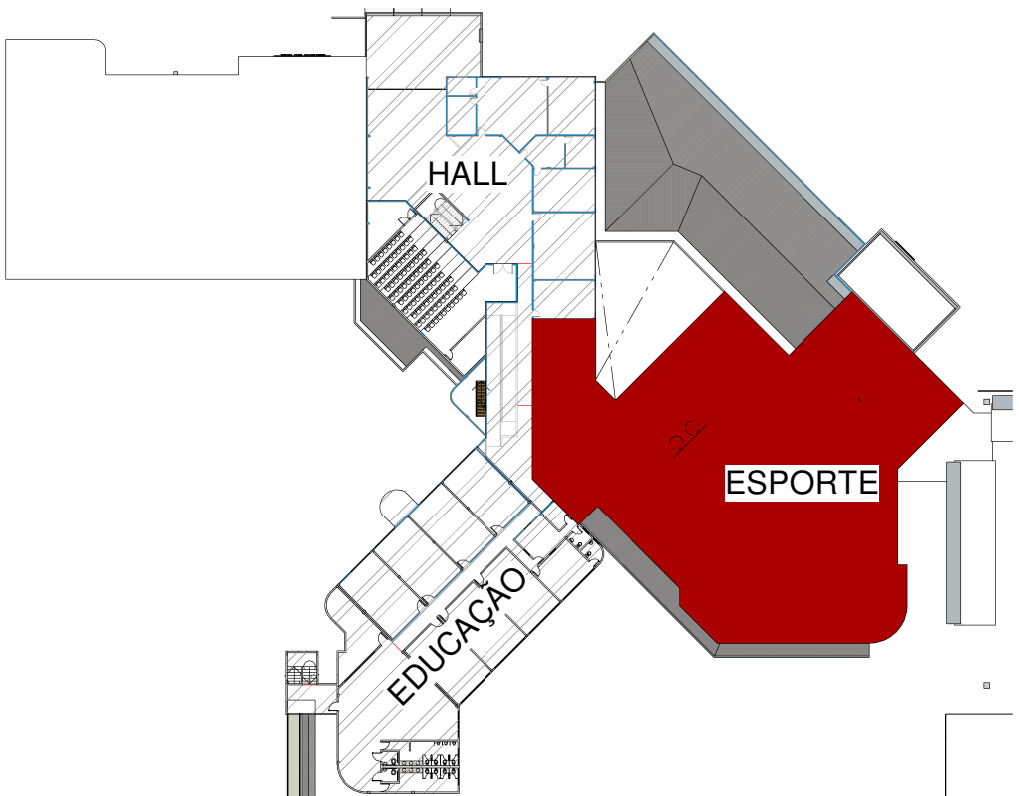

PLANTA-CHAVE PAV. 1

LEGENDA DE IDENTIFICAÇÃO

COR	DESCRIÇÃO
 	PAREDE EXISTENTE

QUADRO DE JANELAS PAV. 1

TIPO	LARGURA	ALTURA	PEITORI L	MATERIAL	ABERTURA	QNTD.
J1	1,50	1,00	1,00	ALUMÍNIO / VIDRO	2 FOLHAS CORRER	2
J2	0,90	1,50	1,00	JANELA TIPO MAXIM-AIR EM ESQUADRIA DE ALUM. ANOD. BRONZE VIDRO FUMÊ 6mm	1 FOLHA BASCULANTE	4
J3	1,80	1,50	1,00	JANELA TIPO MAXIM-AIR EM ESQUADRIA DE ALUM. ANOD. BRONZE VIDRO FUMÊ 6mm	2 FOLHAS BASCULANTE	3
J4	2,70	1,50	1,00	JANELA TIPO MAXIM-AIR EM ESQUADRIA DE ALUM. ANOD. BRONZE VIDRO FUMÊ 6mm	4 FOLHAS BASCULANTE	8
J5	3,60	1,50	1,00	JANELA TIPO MAXIM-AIR EM ESQUADRIA DE ALUM. ANOD. BRONZE VIDRO FUMÊ 6mm	4 FOLHAS BASCULANTE	4
J6	4,50	1,50	1,00	JANELA TIPO MAXIM-AIR EM ESQUADRIA DE ALUM. ANOD. BRONZE VIDRO FUMÊ 6mm	4 FOLHAS BASCULANTE	9
J7	0,90	0,90	1,60	JANELA TIPO MAXIM-AIR EM ESQUADRIA DE ALUM. ANOD. BRONZE VIDRO FUMÊ 6mm	1 FOLHA BASCULANTE	3
J8	1,80	0,90	1,60	JANELA TIPO MAXIM-AIR EM ESQUADRIA DE ALUM. ANOD. BRONZE VIDRO FUMÊ 6mm	2 FOLHAS BASCULANTE	4
J9	2,70	0,90	1,60	JANELA TIPO MAXIM-AIR EM ESQUADRIA DE ALUM. ANOD. BRONZE VIDRO FUMÊ 6mm	4 FOLHAS BASCULANTE	5
J10	0,90	0,90	1,60	JANELA TIPO MAXIM-AIR EM ESQUADRIA DE ALUM. ANOD. BRONZE VIDRO FUMÊ 6mm	1 FOLHA BASCULANTE	1
J11	3,60	0,90	1,60	JANELA TIPO MAXIM-AIR EM ESQUADRIA DE ALUM. ANOD. BRONZE VIDRO FUMÊ 6mm	4 FOLHAS BASCULANTE	2
J12	4,50	1,80	0,90	JANELA TIPO MAXIM-AIR EM ESQUADRIA DE ALUM. ANOD. BRONZE VIDRO FUMÊ 6mm	4 FOLHAS BASCULANTE	1
J13	1,80	0,50	2,00	JANELA DE CORRER EM ESQUADRIA DE ALUM. ANOD. E VIDRO 4mm	2 FOLHAS CORRER	4
J25	2,60	0,50	2,40	JANELA DE CORRER EM ESQUADRIA DE ALUM. ANOD. E VIDRO 4mm	2 FOLHAS CORRER	1

QUADRO DE PORTAS PAV 1

TIPO	LARGURA	ALTURA	MATERIAL	ABERTURA	QNTD.
P2	0,70	2,10	PORTA EM MADEIRA IMBUÍA SEMI-OCA REVESTIDA EM LAMINADO MELAMINICO NAS 2 FACES + GUARNIÇÕES E ADUELAS COM PINTURA ESMALTE	1 FOLHA ABRIR	7
P3	0,80	2,10	PORTA EM MADEIRA IMBUÍA SEMI-OCA REVESTIDA EM LAMINADO MELAMINICO NAS 2 FACES + GUARNIÇÕES E ADUELAS COM PINTURA ESMALTE	1 FOLHA ABRIR	11
P4	0,90	2,10	PORTA EM MADEIRA IMBUÍA SEMI-OCA REVESTIDA EM LAMINADO MELAMINICO NAS 2 FACES + GUARNIÇÕES E ADUELAS COM PINTURA ESMALTE	1 FOLHA ABRIR	5
P7D	2,00	2,10	PORTA EM MADEIRA IMBUÍA SEMI-OCA REVESTIDA EM LAMINADO MELAMINICO NAS 2 FACES + GUARNIÇÕES E ADUELAS COM PINTURA ESMALTE	2 FOLHAS ABRIR	1
P8	0,70	2,10	PORTA EM MADEIRA IMBUÍA SEMI-OCA C/ VISOR REVESTIDA EM LAMINADO MELAMINICO NAS 2 FACES + GUARNIÇÕES E ADUELAS COM PINTURA ESMALTE	1 FOLHA ABRIR	6
P9	0,80	2,10	PORTA EM MADEIRA IMBUÍA SEMI-OCA C/ VISOR REVESTIDA EM LAMINADO MELAMINICO NAS 2 FACES + GUARNIÇÕES E ADUELAS COM PINTURA ESMALTE	1 FOLHA ABRIR	2
P10	0,90	2,10	PORTA EM MADEIRA IMBUÍA SEMI-OCA C/ VISOR REVESTIDA EM LAMINADO MELAMINICO NAS 2 FACES + GUARNIÇÕES E ADUELAS COM PINTURA ESMALTE	1 FOLHA ABRIR	7
P11	1,80	2,10	PORTA EM MADEIRA IMBUÍA SEMI-OCA REVESTIDA EM LAMINADO MELAMINICO NAS 2 FACES + GUARNIÇÕES E ADUELAS COM PINTURA ESMALTE	2 FOLHAS ABRIR	1
PC1	1,60	2,10	PORTA EM VIDRO TEMPERADO 8MM	2 FOLHAS CORRER	1
PM1	0,60	1,60	PORTA DE SANITÁRIO METÁLICA COM PERSIANA	1 FOLHA ABRIR	33
PV4	1,80	2,10	PORTA EM VIDRO TEMPERADO 8MM	2 FOLHAS ABRIR	1
V2	1,40	2,10	VÃO DE JUNTA DE DILATAÇÃO	-	1

TABELA DE BANCADAS

LEGENDA	COMPRIMENTO	TRECHO	LARGURA	ALTURA	QUANT.	MATERIAL
BG01	4,35		0,60	0,90	1	Bancada de Granito
BG02	2,23	A	0,60	0,90	1	Bancada de Granito
	3,35	B	0,60	0,90	1	Bancada de Granito
BG03	3,50		0,60	0,90	1	Bancada de Granito
BG04	3,93		0,60	0,90	2	Bancada de Granito
BG05	1,80		0,60	0,90	1	Bancada de Granito
BG06	1,52		0,60	0,90	1	Bancada de Granito
BG07	2,50		0,60	0,90	2	Bancada de Granito
	1,16	A	0,60	0,90	1	Bancada de Granito
	2,50	B	0,60	0,90	1	Bancada de Granito
	1,16	C	0,60	0,90	1	Bancada de Granito
BG09	1,50		0,50	0,90	1	Bancada de Granito
BG10	4,15		0,60	0,90	1	Bancada de Granito
BG11	1,85		0,50	0,90	1	Bancada de Granito
BG12	6,06		0,60	0,90	1	Bancada de Granito
BG13	4,05		0,60	0,90	1	Bancada de Granito
BG14	7,03		0,60	0,90	1	Bancada de Granito
BG15	0,80		0,30	1,10	2	Bancada de Granito
BG16	1,60		0,60	0,90	1	Bancada de Granito
BG17	2,43		0,60	0,90	1	Bancada de Granito
BG18	3,42		0,50	0,90	1	Bancada de Granito
BG19	4,00		0,50	0,90	1	Bancada de Granito

LEGENDA/ESPECIFICAÇÃO DE MATERIAIS

A - PISO
1 - PISO DE GRANITINA NA COR CINZA, 12MM DE ESPESURA ACABADA, EM PLACAS DE 100X100cm, COM JUNTA PLÁSTICA COR CINZA;
2 - PISO DE GRANTO(VER PAGINAÇÃO)

B - PAREDE
1 - PINTURA COM BARRADO A MEIA ALTURA COM RODAPÉ EM GRANITO H=10CM;
2 - PINTURA DE PISO AO TETO;
3 - CERÂMICA 33X45cm, NA COR BRANCA, DEITADA INDO DO PISO ACABADO AO FORRO, COM REJUNTE QUARTZOLIT BRANCO GELO;

C - TETO
1 - FORRO DE FIBRA MINERAL, PLACAS DE 600x600mm, E=15 mm, BORDA RETA, COM PINTURA ANTIMOFO;
2 - GESSO ACARTONADO EMASSADO E COM PINTURA ACRÍLICA;
3 - FORRO GESSO EM PLACAS COM PINTURA P.V.A

OBSERVAÇÕES:
- DEVERÁ SER COLOCADA CANTONEIRA EM ALUMÍNIO NOS AMBIENTES COM CERÂMICA NAS PAREDES DE QUINA VIVA;
- BANHEIROS COM CHUVEIRO - APLICAR ARGAMASSA POLIMÉRICA FLEXÍVEL ATÉ 1,90M;
- NAS SALAS INTERNAS RODAPÉ COM ALTURA DE 10cm EM GRANITINO NA COR CINZA ANDORINHA, 2cm DE ESPESURA.

ARQUITETÔNICO
PLANTA BAIXA
SESC - CENTRO DE ATIVIDADES

ENDEREÇO: QUADRA 405 NORTE, AVENIDA LO 16, 21 - PLANO DIRETOR NORTE, PALMAS-TO

CONTEÚDO DESTA PRANCHA: **BLOCO ESPORTE - 1º PAVIMENTO**
PLANTA BAIXA 1º PAV. - ESPORTE | TABELA DE PORTAS | TABELA DE JANELAS | LEGENDAS

ÁREAS: ÁREA DE INTERVENÇÃO TÉRREO: 1005,78M²
ÁREA DE INTERVENÇÃO PAV. 1: 1132,90M²

APROVAÇÕES:



PROPRIETÁRIO (A):

AUTOR DO PROJETO:

SERVIÇO SOCIAL DO COMÉRCIO - SESC, ADMINISTRAÇÃO REGIONAL NO ESTADO DO TOCANTINS
CNPJ: 03.779.012/0001-54

S C ARQUITETURA E CONSULTORIA LTDA.
ARQ. URB. SILENIO M. CAMARGO CAU A22573-8

ESCALAS: INDICADAS

DATA: NOVEMBRO - 2023

PRANCHA:

DESENHO: (63) 3212-1008

MUNICÍPIO: PALMAS

UF: TO

3/6