



PLANTA CHAVE - BLOCO NUTRIÇÃO - PAV. TÉRREO

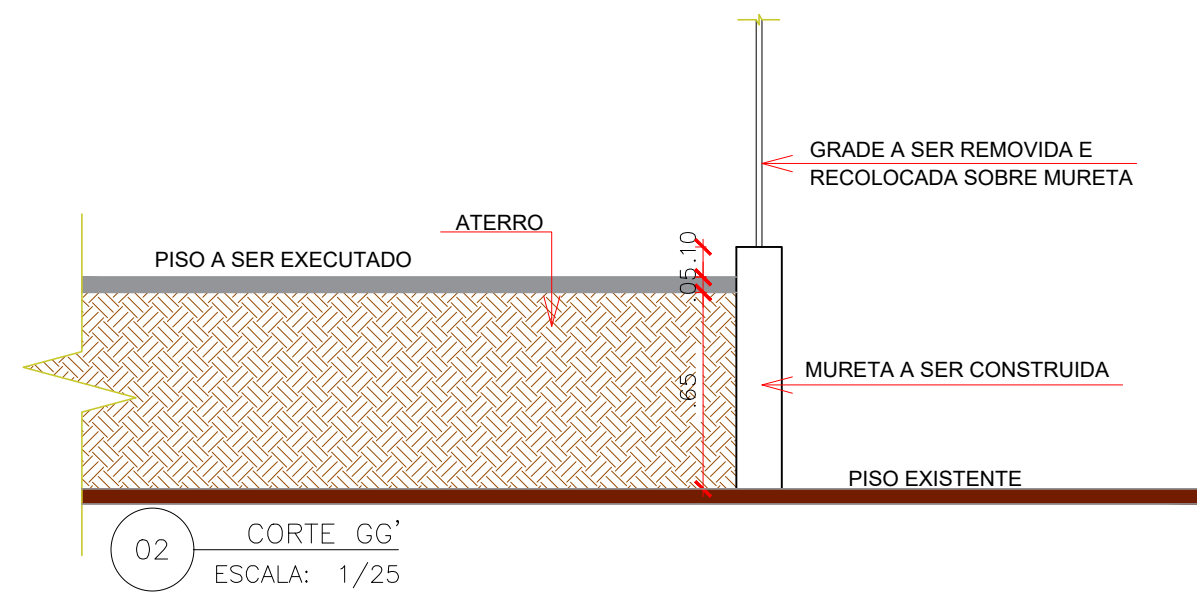

| LEGENDA | |
|---------|--|
| | A CONSTRUÇÃO |
| | EXISTENTE |
| G1 | GRADE A SER RETIRADA E RECOLOCADA SOBRE MURETA DE 70 cm A SER CONSTRUÍDA |

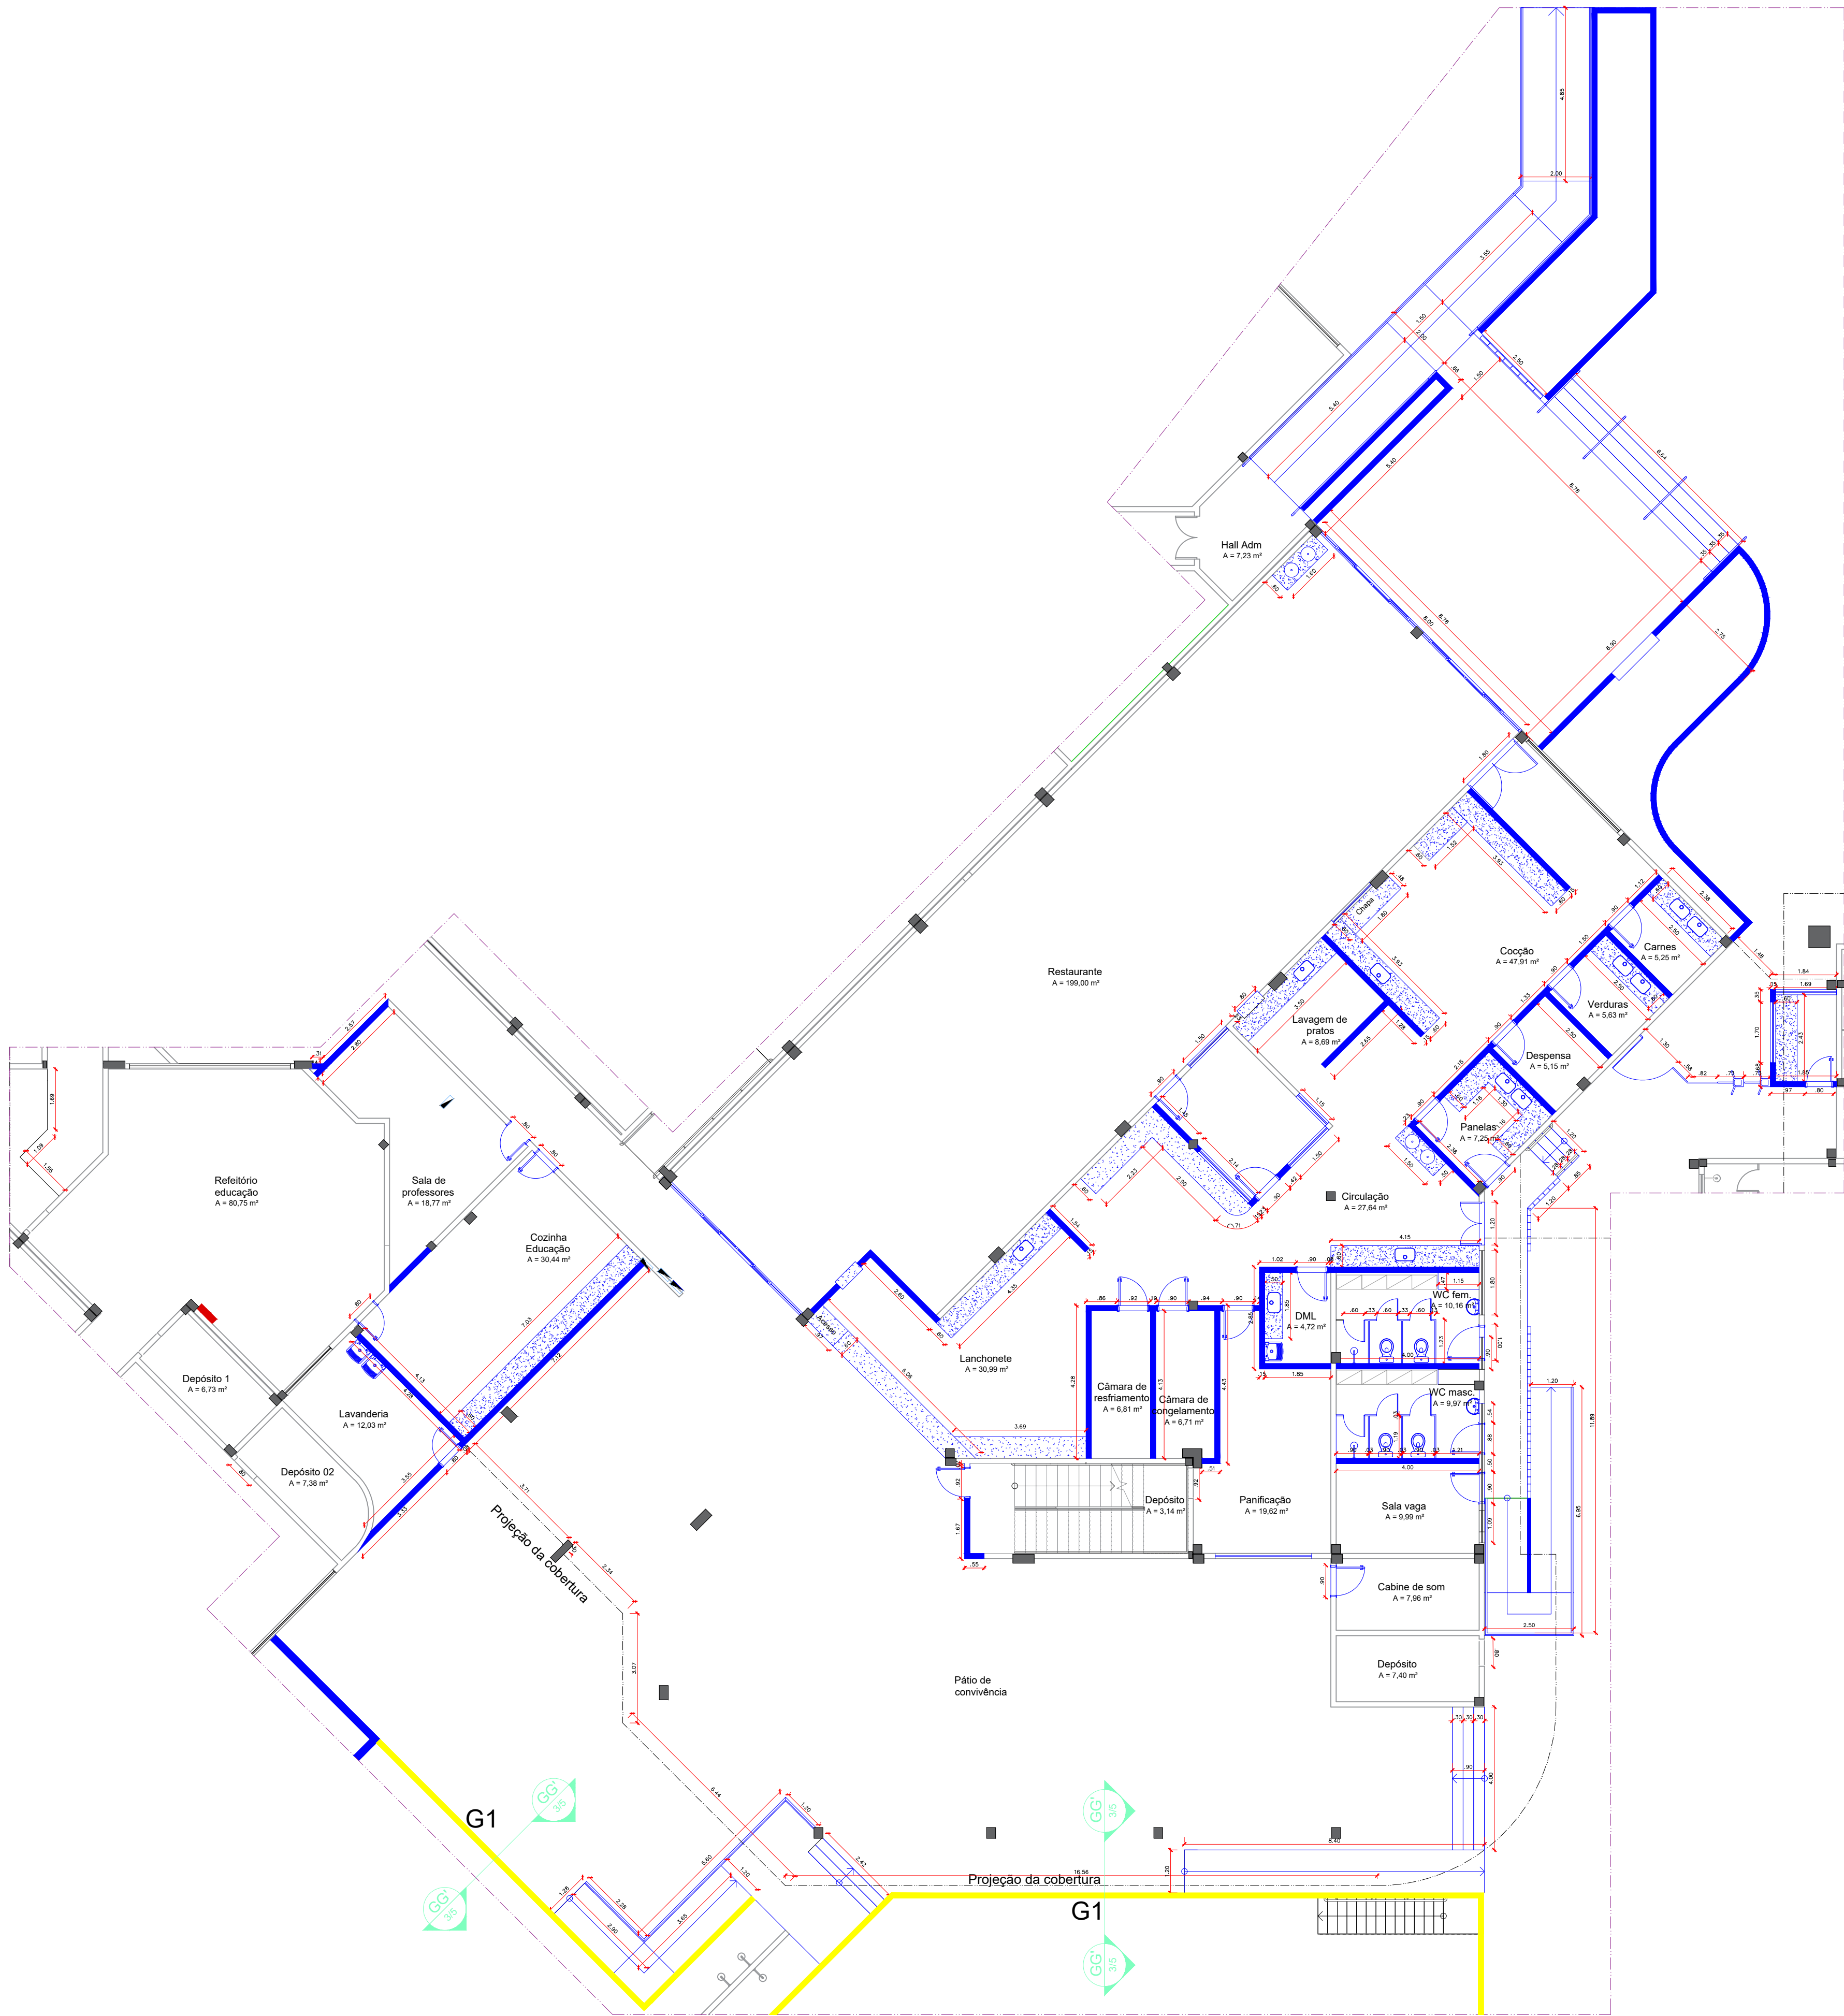

01 PLANTA BAIXA DE CONSTRUÇÃO - PAV. TÉRREO
ESCALA: 1/100

ARQUITETÔNICO PLANTA DE CONSTRUÇÃO SESC - CENTRO DE ATIVIDADES

QUADRA 502 NORTE, AVENIDA LO 16, 21 - PLANO DIRETOR NORTE,
PALMAS-TO

CONTEÚDO DA FRANCHA:
BLOCO NUTRIÇÃO - TÉRREO

PLANTA BAIXA DE CONSTRUÇÃO PAV. 1
PLANTA CHAVE PAV. 1
LEGENDAS

QUADRO DE ÁREAS:
VER PROJETO DE ARQUITETURA

APROVAÇÕES:



PROPRIETÁRIO:

AUTOR DO PROJETO:

SERVIÇO SOCIAL DO COMÉRCIO - SESC - ADMINISTRAÇÃO
REGIONAL NO ESTADO DO TOCANTINS
CNPJ: 03.778.012/0001-54

S C ARQUITETURA E CONSULTORIA LTDA
ARG. URB. SILENO M. CAMARGO - CAU A22573-8

ESCALA:
INDICADA

DATA:
OUTUBRO - 2023

FRANCHA:

DESENHO:
63 3212 1008



MUNICÍPIO:
PALMAS

UF:
TO

2/16