



FF' CORTE FF'  
ESCALA: 1:75

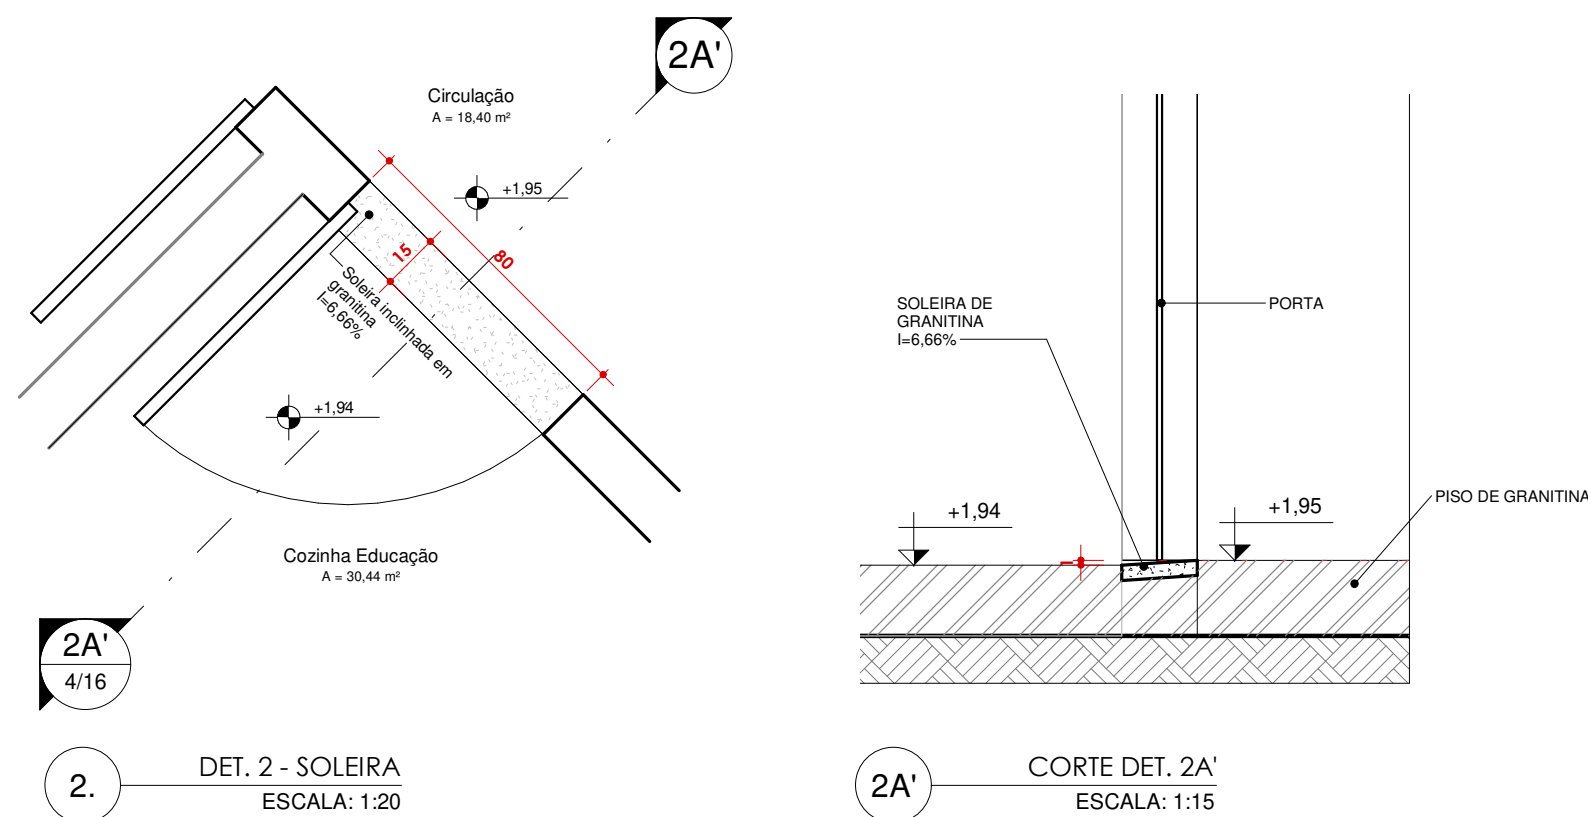

2. DET. 2 - SOLEIRA  
ESCALA: 1:20

2A' CORTE DET. 2A'  
ESCALA: 1:15

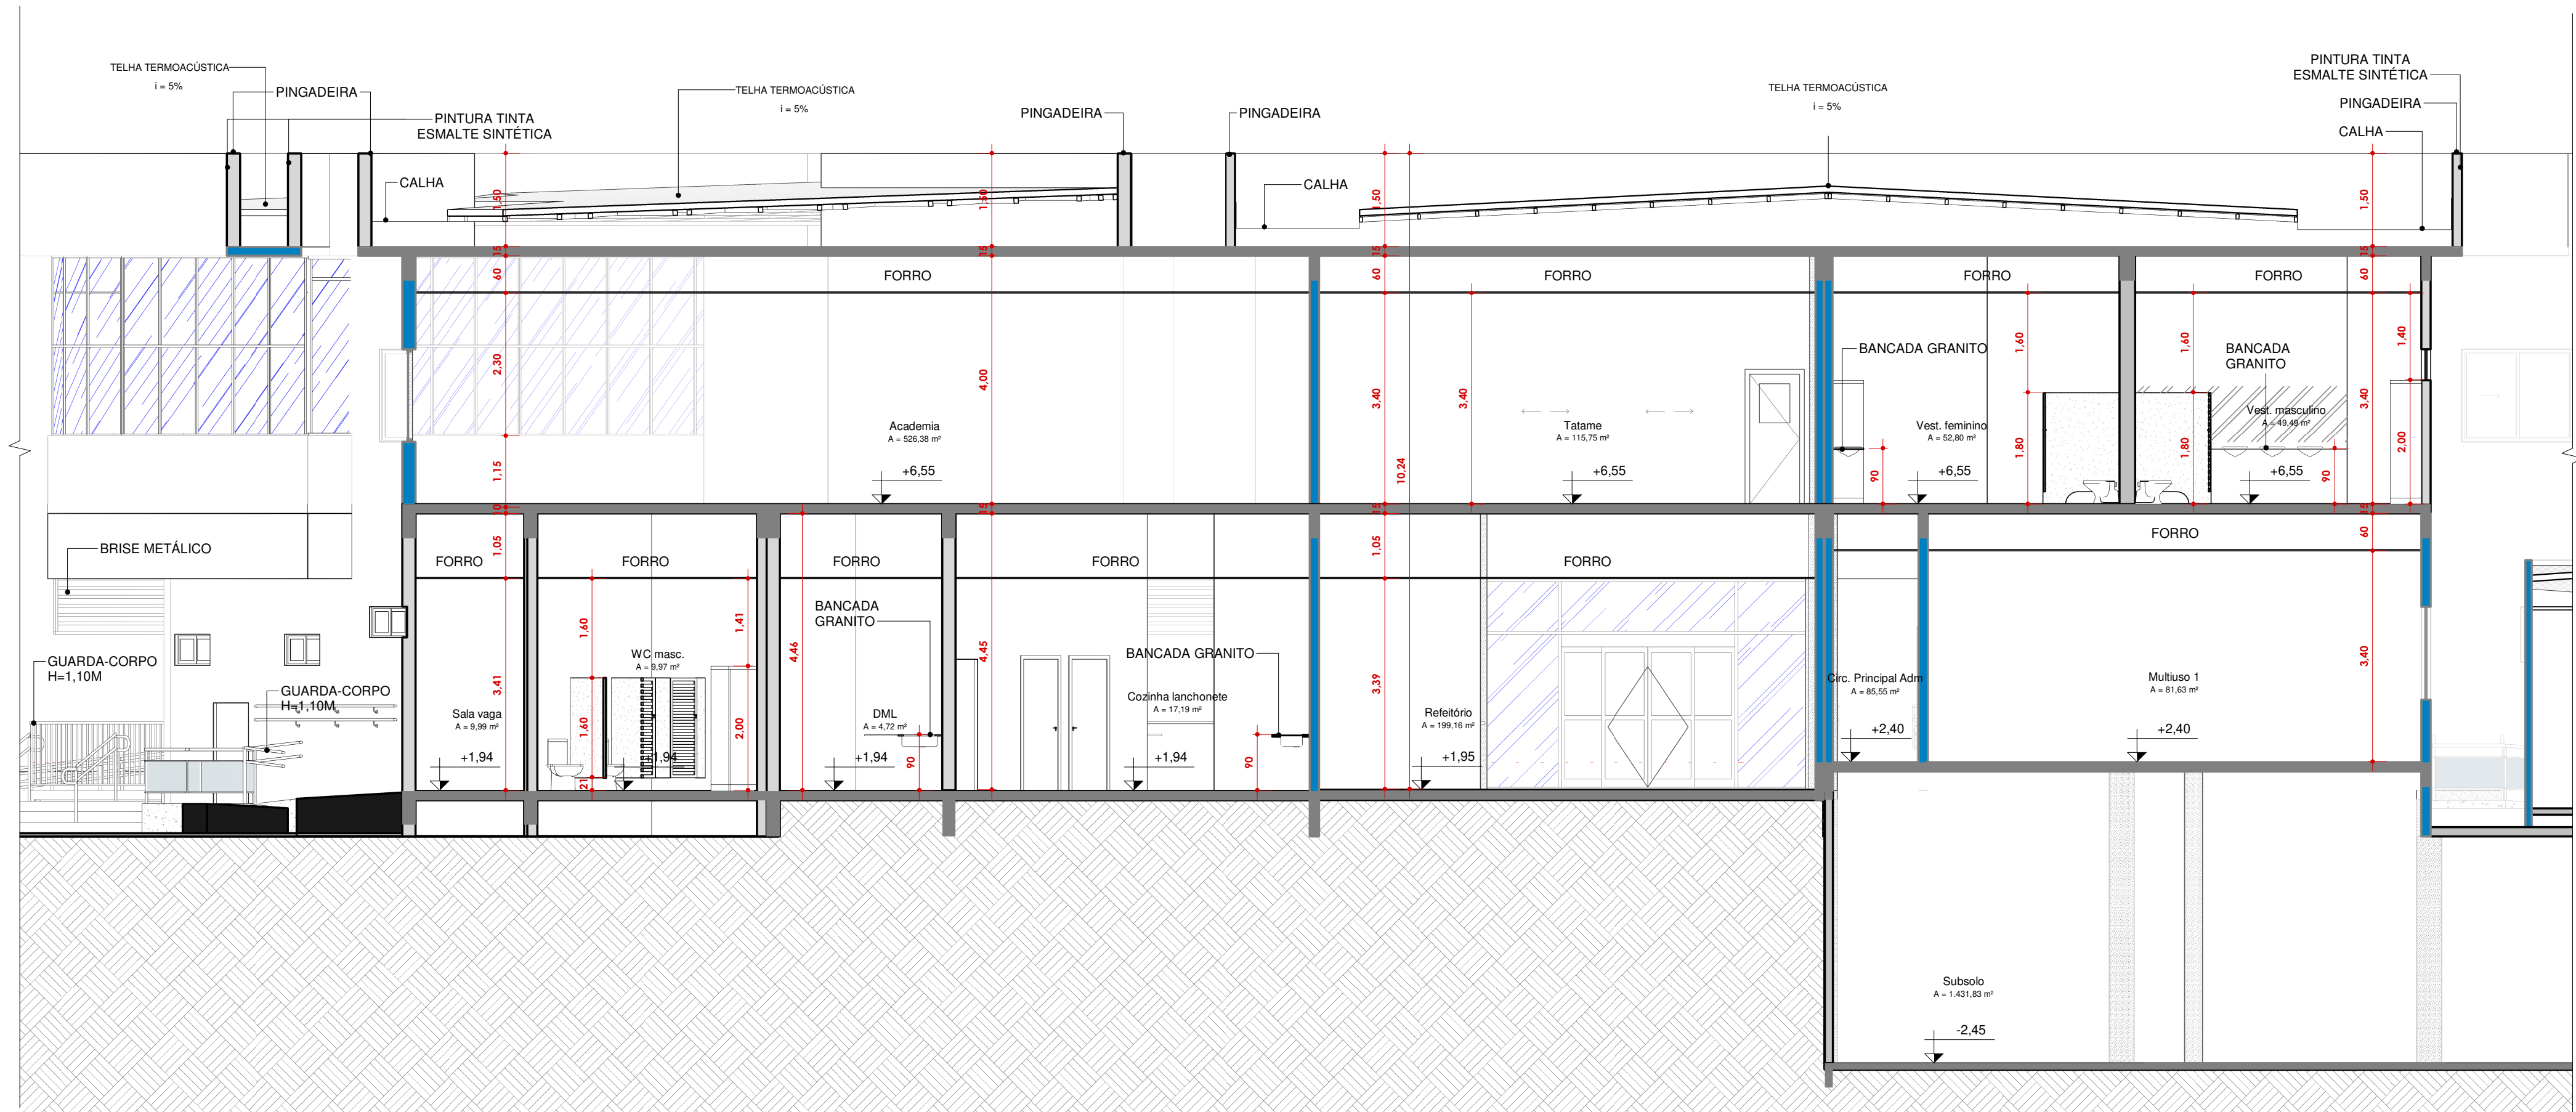

DD' CORTE DD'  
ESCALA: 1:75

# ARQUITETÔNICO

## CORTES

### SESC - CENTRO DE ATIVIDADES

ENDEREÇO: QUADRA 405 NORTE, AVENIDA LO 16, 21 - PLANO DIRETOR NORTE, PALMAS-TO

CONTEÚDO DESTA PRANCHA: PLANTA BAIXA - ACESSO NUTRIÇÃO | CORTES | DETALHES | LEGENDAS | TABELAS

CORTE FF', DD' | DETALHES

ÁREAS: ÁREA DE INTERVENÇÃO TÉRREO: 1005,78M²  
ÁREA DE INTERVENÇÃO PAV. 1: 1132,90M²

APROVAÇÕES:

PRÓPRIETÁRIO (A):

AUTOR DO PROJETO:

SERVIÇO SOCIAL DO COMÉRCIO - SESC, ADMINISTRAÇÃO REGIONAL NO ESTADO DO TOCANTINS  
CNPJ: 03.779.012/0001-54

S C ARQUITETURA E CONSULTORIA LTDA.  
ARO. URB. SILENIO M. CAMARGO CAU A22573-8

ESCALAS: INDICADAS

DATA: NOVEMBRO - 2023

DESENHO: (63) 3212-1008

MUNICÍPIO: PALMAS

UF: TO

PRANCHA: 4/16