


PLANTA CHAVE - BLOCO NUTRIÇÃO - PAV. TÉRREO

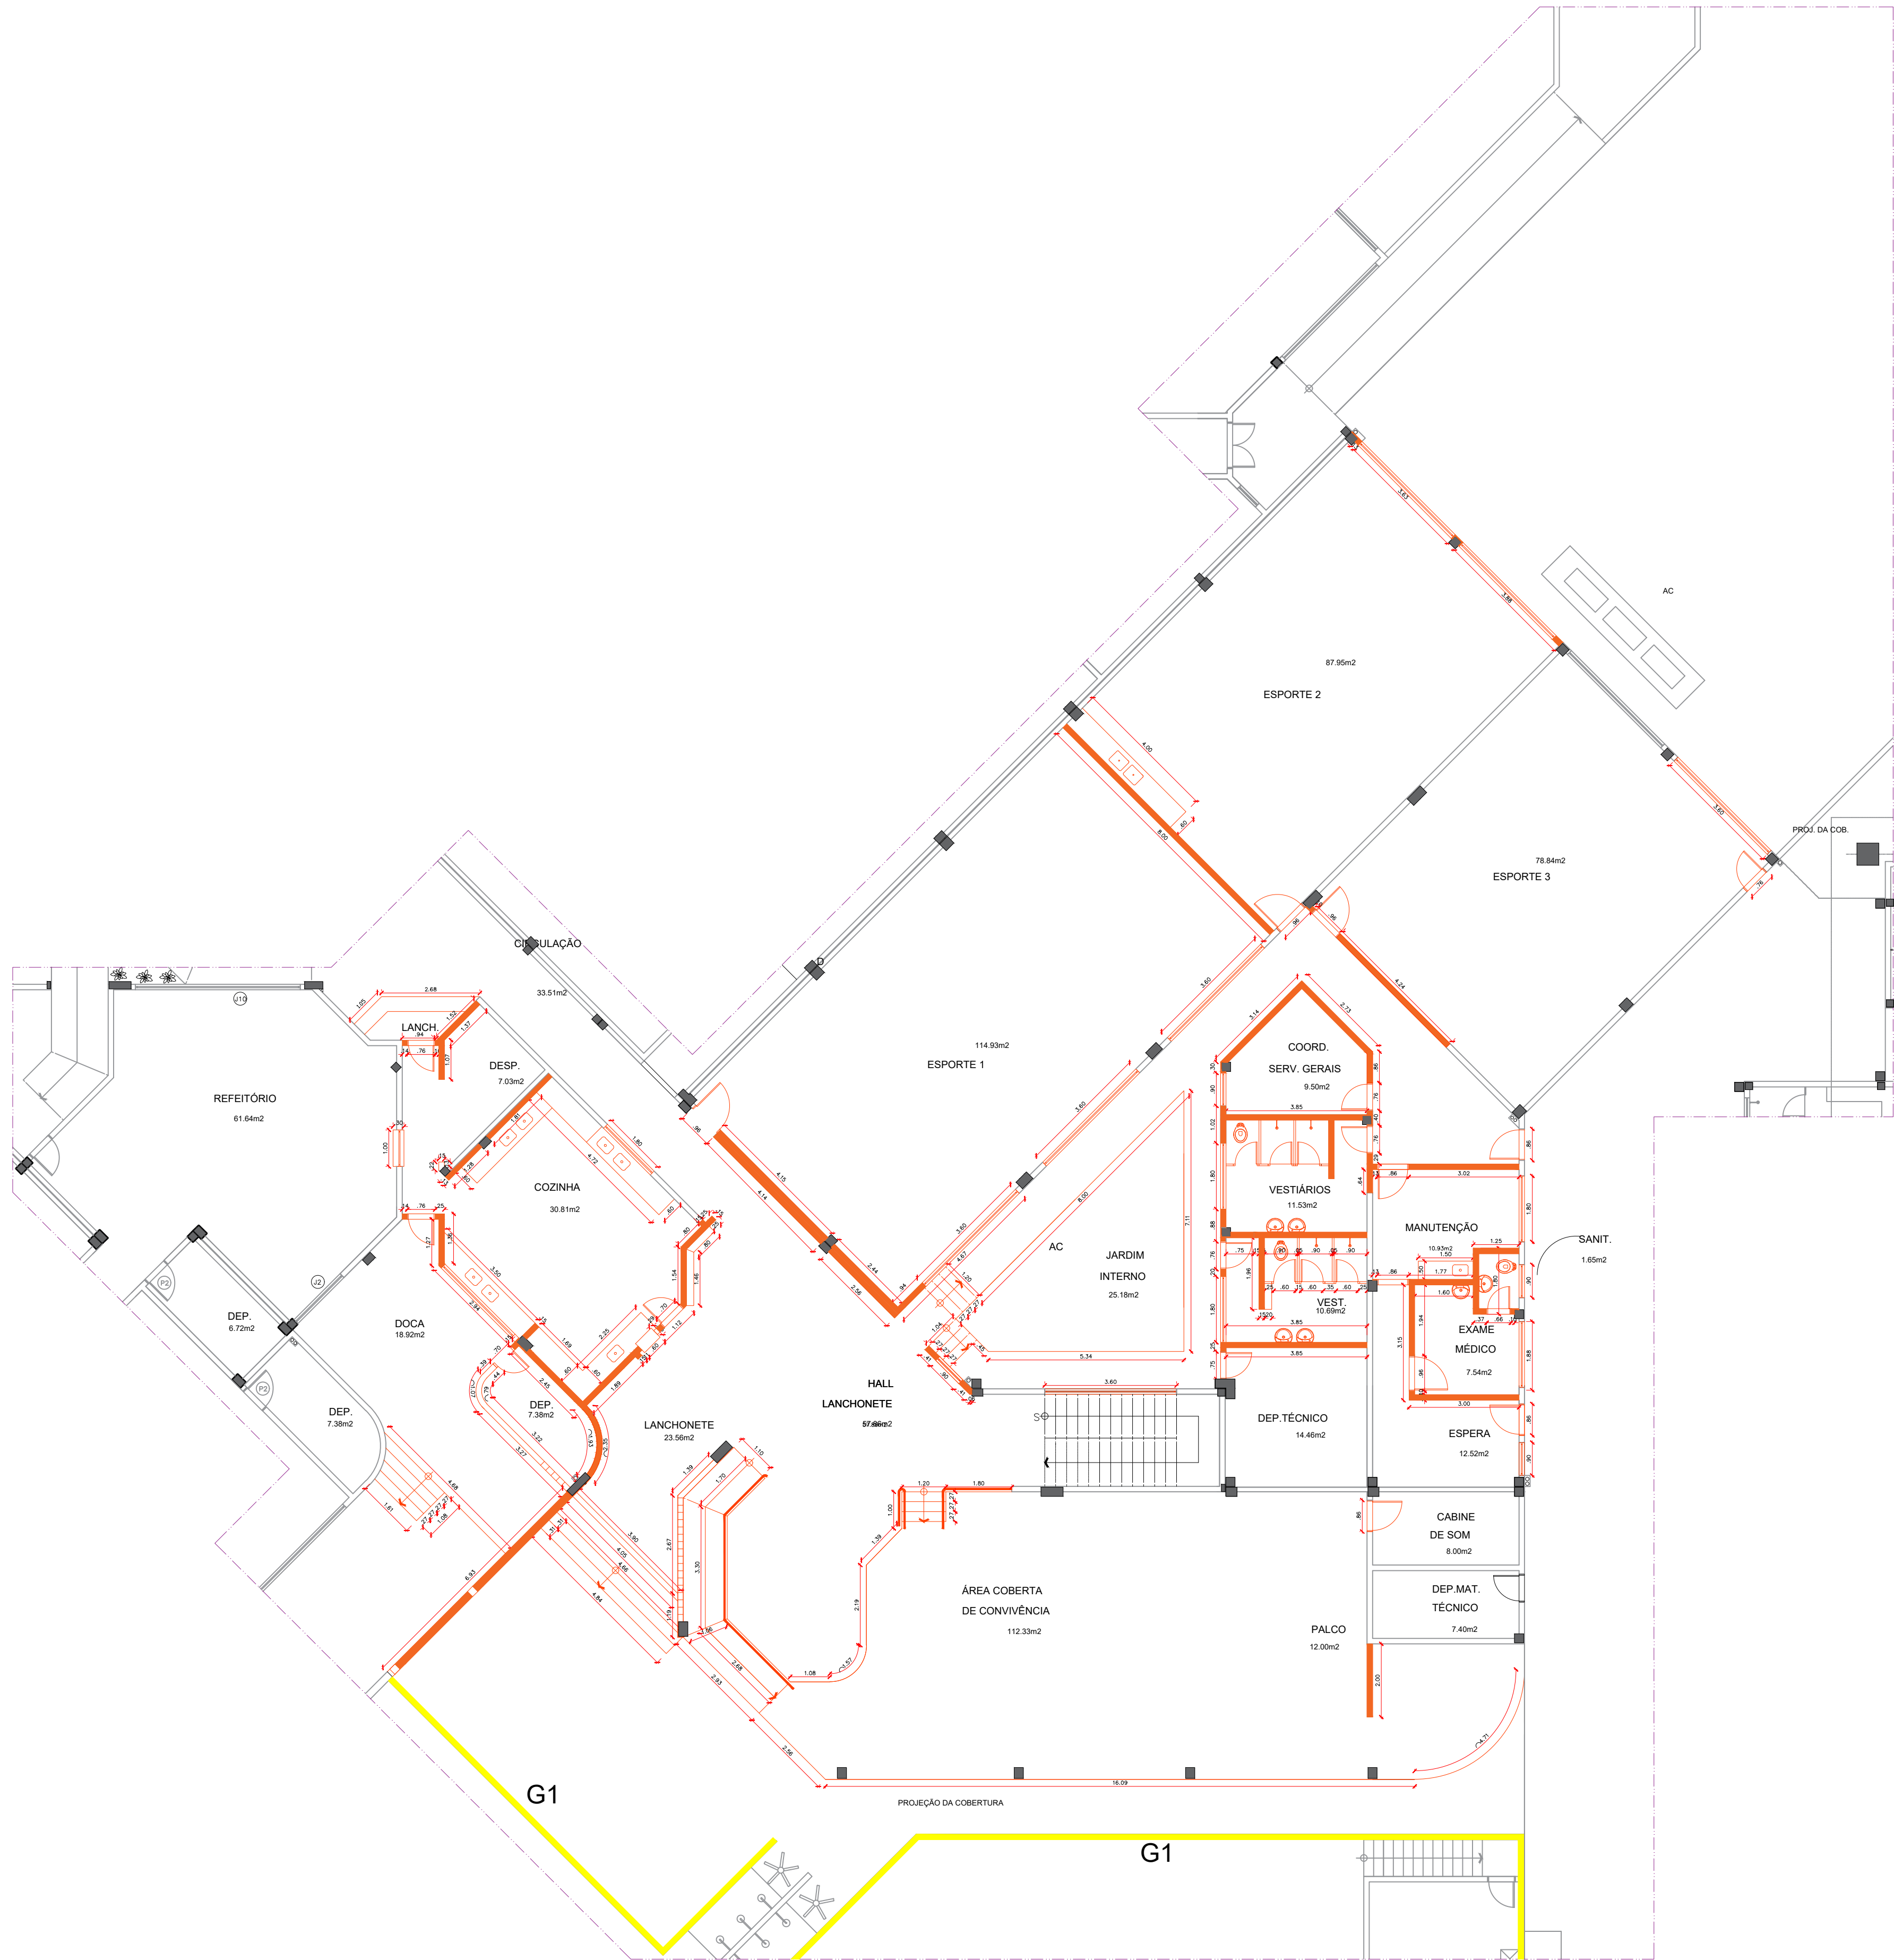

02 PLANTA BAIXA DE DEMOLIÇÃO PAV. TÉRREO
ESCALA: 1/100

LEGENDA	
	A DEMOLIR
	EXISTENTE
G1	GRADE A SER RETIRADA E RECOLOCADA SOBRE MURETA DE 70 cm A SER CONSTRUÍDA

ARQUITETÔNICO
PLANTA DE DEMOLIÇÃO
SESC - CENTRO DE ATIVIDADES

QUADRA 502 NORTE, AVENIDA LO 16, 21 - PLANO DIRETOR NORTE,
PALMAS-TO

CONTEÚDO DA FRANCHA:
BLOCO NUTRIÇÃO - PAV. TÉRREO
PLANTA BAIXA DE DEMOLIÇÃO PAV. 1
PLANTA CHAVE PAV. 1
LEGENDAS

QUADRO DE ÁREAS:
VER PROJETO DE ARQUITETURA

PROPRIETÁRIO:

SERVIÇO SOCIAL DO COMÉRCIO - SESC - ADMINISTRAÇÃO REGIONAL NO ESTADO DO TOCANTINS
CNPJ: 03.778.012/0001-54

AUTOR DO PROJETO:

S C ARQUITETURA E CONSULTORIA LTDA
ARG. URB. SILENO M. CAMARGO - CAU A22573-8

ESCALA:
INDICADA

DATA:
OUTUBRO - 2023

FRANCHA:
1/16

DESENHO:
63 3212 1008

MUNICÍPIO:
PALMAS

UF:
TO