


01 PAGINAÇÃO DE FORRO
ESCALA: 1:100


QUADRO DE LUMINÁRIAS				
	QUANTIDADES			
	NOVAS	TROCADAS	DESCARTADAS	
PAINEL PLAFON LED QUADRADO DE EMBUTIR, 30x30cm.	63 und.	27 und.	-	
PAINEL PLAFON LED QUADRADO DE EMBUTIR, 60x60cm.	18 und.	-	-	
LUMINÁRIAS A SEREM DESCARTADAS.	-	-	15 und.	

QUADRO DE REVESTIMENTO DE PAGINAÇÃO DE FORRO E LUMINOTÉCNICO		ÁREA (m²)
	FORRO DE FIBRA MINERAL, PLACAS DE 600x600mm, E=15mm, BORDA RETA, COM PINTURA ANTIMOFO, h=3,40m;	216,66 m²
	GESSO ACARTONADO EMASSADO E COM PINTURA ACRÍLICA, h=3,40m;	282,51 m²
	FORRO DE GESSO EM PLACA COM PINTURA P.V.A., h=3,40m. Existente.	-
	FORRO EXISTENTE.	-
	FORRO DE GESSO EM PLACA COM PINTURA P.V.A., h=3,40m. Forro a ser refeito.	42,56 m²
	INÍCIO DE PAGINAÇÃO.	-

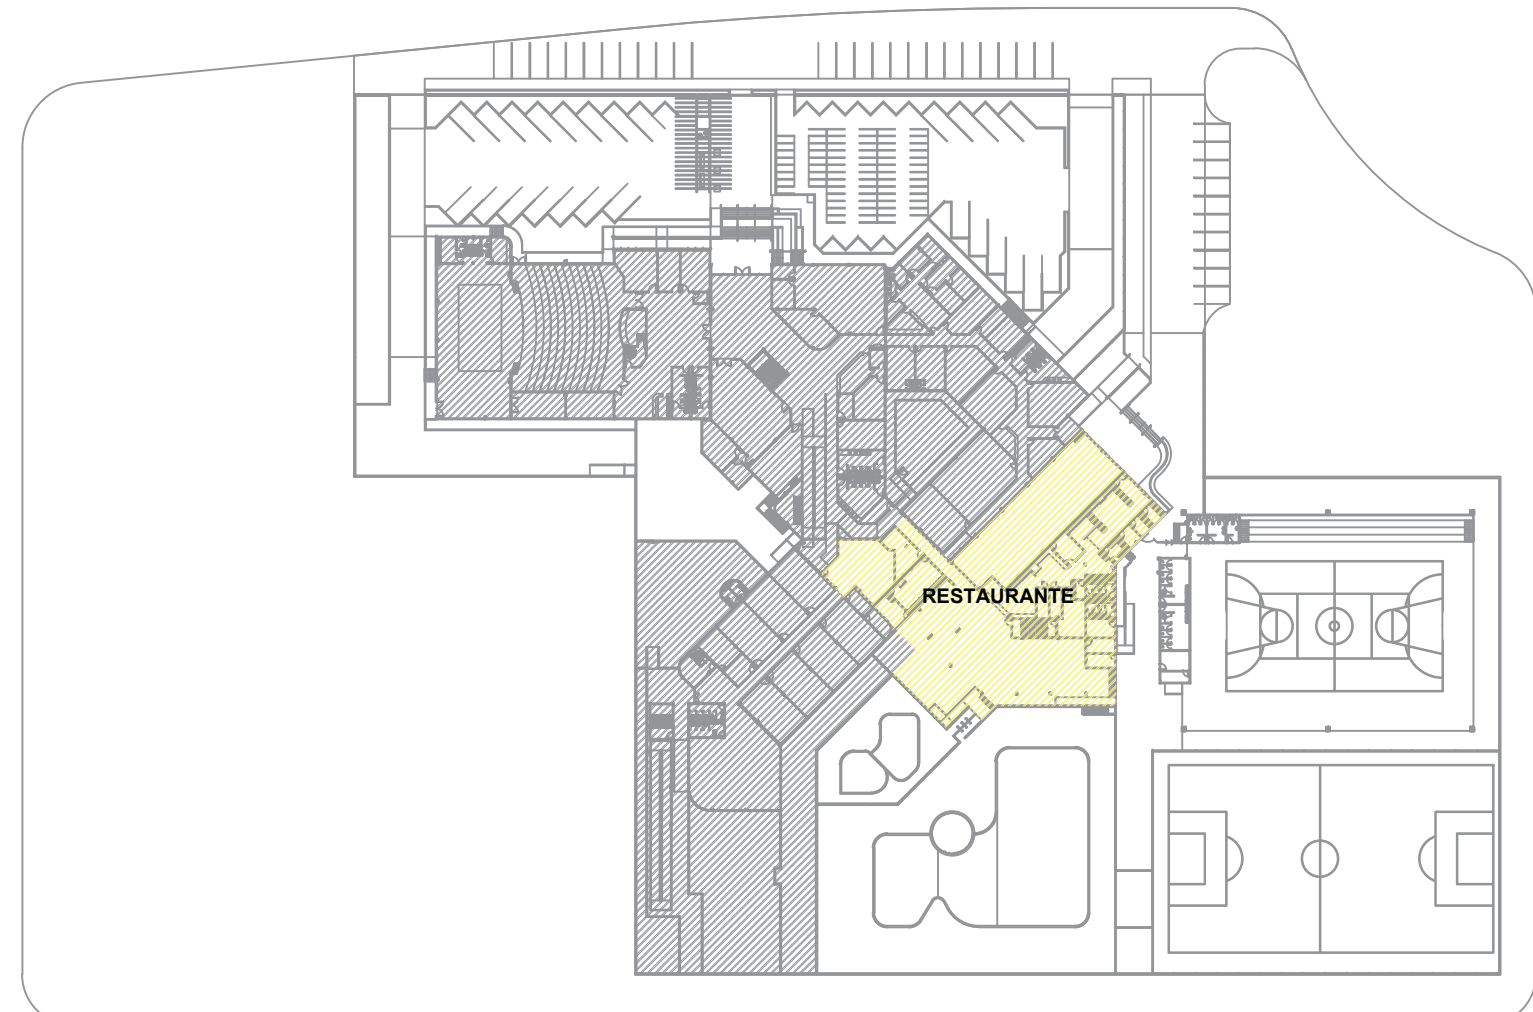

PLANTA CHAVE - BLOCO NUTRIÇÃO - PAV. TÉRREO

- LEGENDA:
- ① TIRANTE 18
 - ② MASSA DE COLAGEM
 - ③ NERVURA
 - ④ JUNÇÃO H
 - ⑤ CHAPA DE GESSO

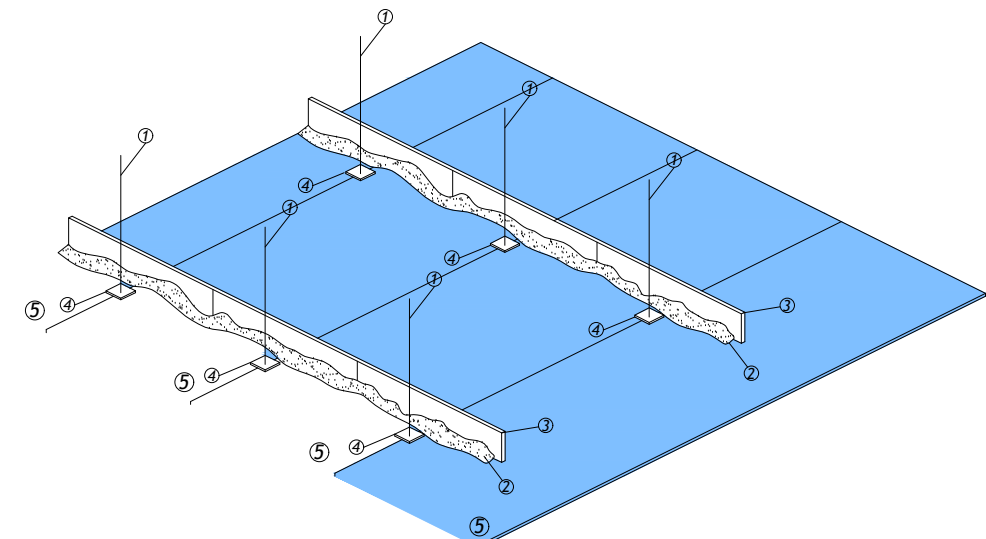

02 FORRO DE GESSO ACARTONADO SEM JUNTA DE DILATAÇÃO
ESCALA: ---

ARQUITETÔNICO

PAGINAÇÃO DE FORRO E LUMINOTÉCNICO

SESC - CENTRO DE ATIVIDADES

QUADRA 502 NORTE, AVENIDA LO 16, 21 - PLANO DIRETOR NORTE, PALMAS-TO

CONTEÚDO DA PRANCHA:
BLOCO DE NUTRIÇÃO - PAV. TÉRREO
PLANTA BAIXA PAGINAÇÃO DE FORRO E LUMINOTÉCNICO
PLANTA CHAVE
DETALHES
LEGENDAS

QUADRO DE ÁREAS:
VER PROJETO DE ARQUITETURA

APROVAÇÕES:



PROPRIETÁRIO:

AUTOR DO PROJETO:

SERVIÇO SOCIAL DO COMÉRCIO - SESC - ADMINISTRAÇÃO REGIONAL NO ESTADO DO TOCANTINS
CNPJ: 03.779.012/0001-54

S C ARQUITETURA E CONSULTORIA LTDA
ARG. URB. SILENIO M. CAMARGO - CAU A22573-8

ESCALA:
INDICADA

DATA:
OUTUBRO - 2023

PRANCHA:

DESENHO:
63 3212 1008

Sc

MUNICÍPIO:
PALMAS

UF:
TO

6/16