



BLOCO A - TÉRREO

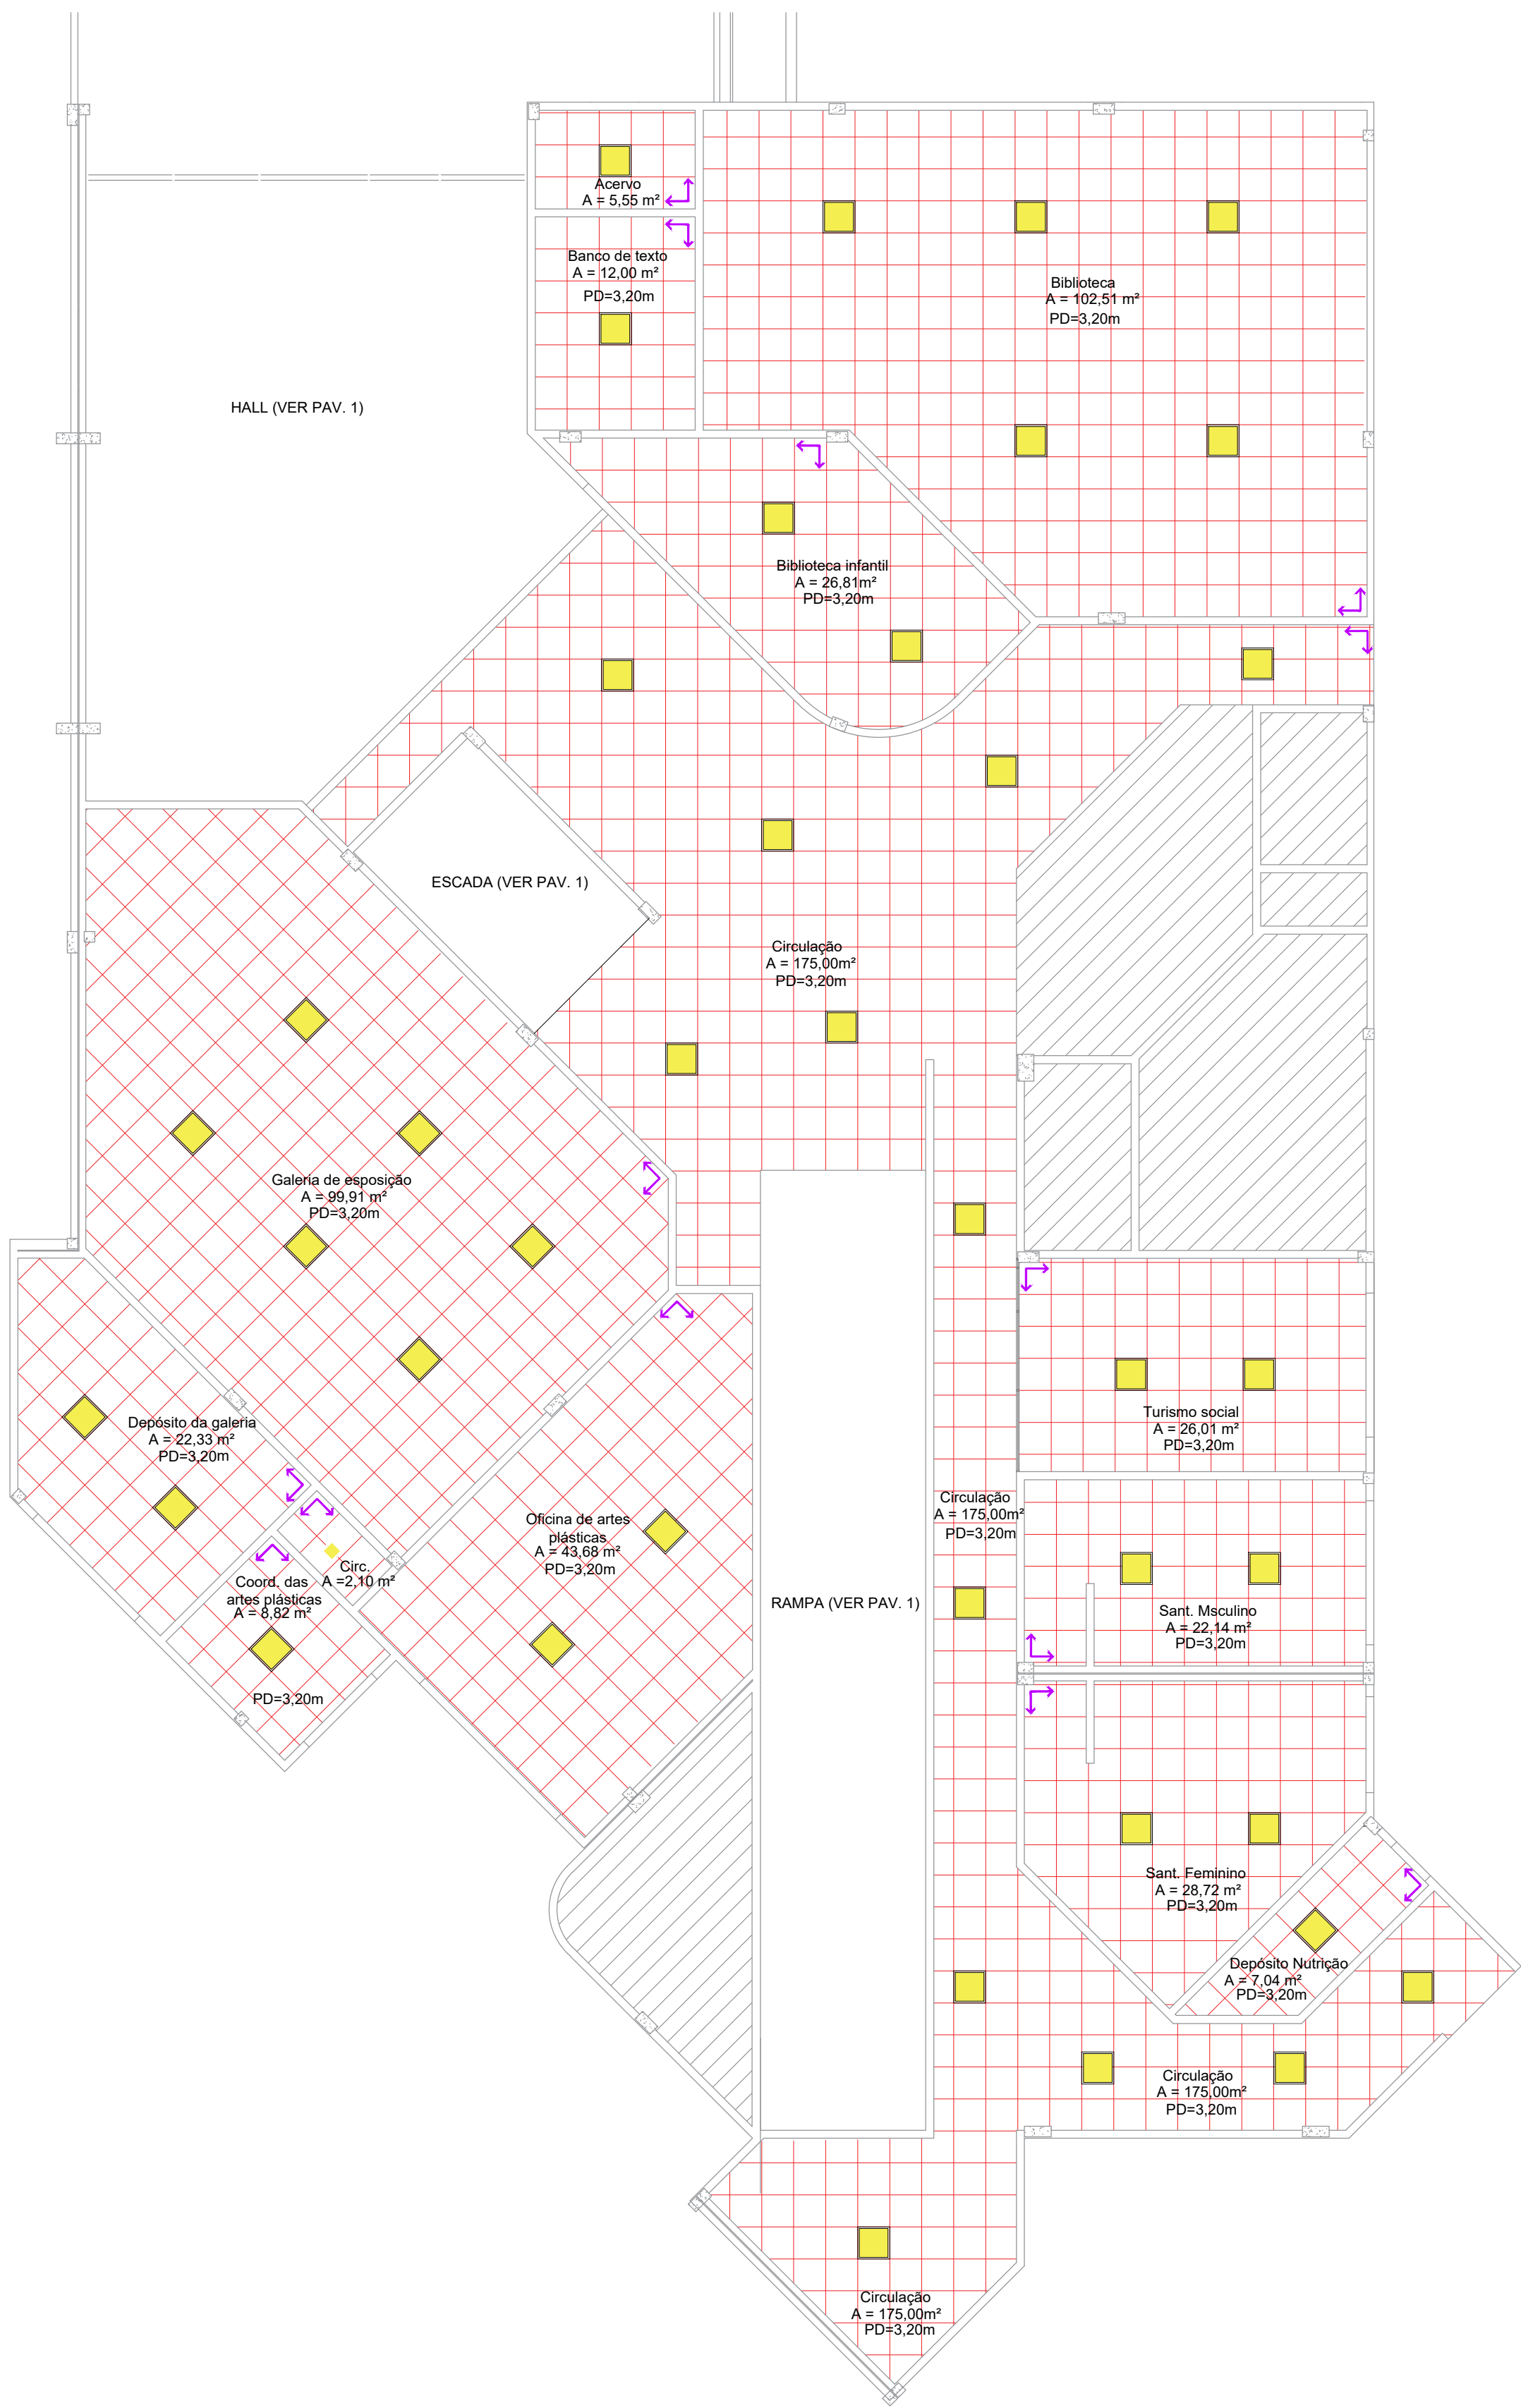

01 PAGINAÇÃO DE FORRO E LUMINOTÉCNICO  
ESCALA: 1:100


- FORRO DE FIBRA MINERAL, PLACAS DE 600x600mm, E=15mm, BORDA RETA, COM PINTURA ANTIMOFO, h=3,20m; 582,62m²
- INÍCIO DE PAGINAÇÃO;
- PAINEL PLAFON LED EMBUTIR 60x60 cm QUADRADO 45w, NA COR BRANCO NEUTRO-6500K 40 und.
- PAINEL PLAFON LED EMBUTIR 30x30 cm QUADRADO 24w, NA COR BRANCO NEUTRO-6500K 01 und.
- FORRO EXISTENTE SEM MODIFICAÇÃO

BLOCO B - TÉRREO

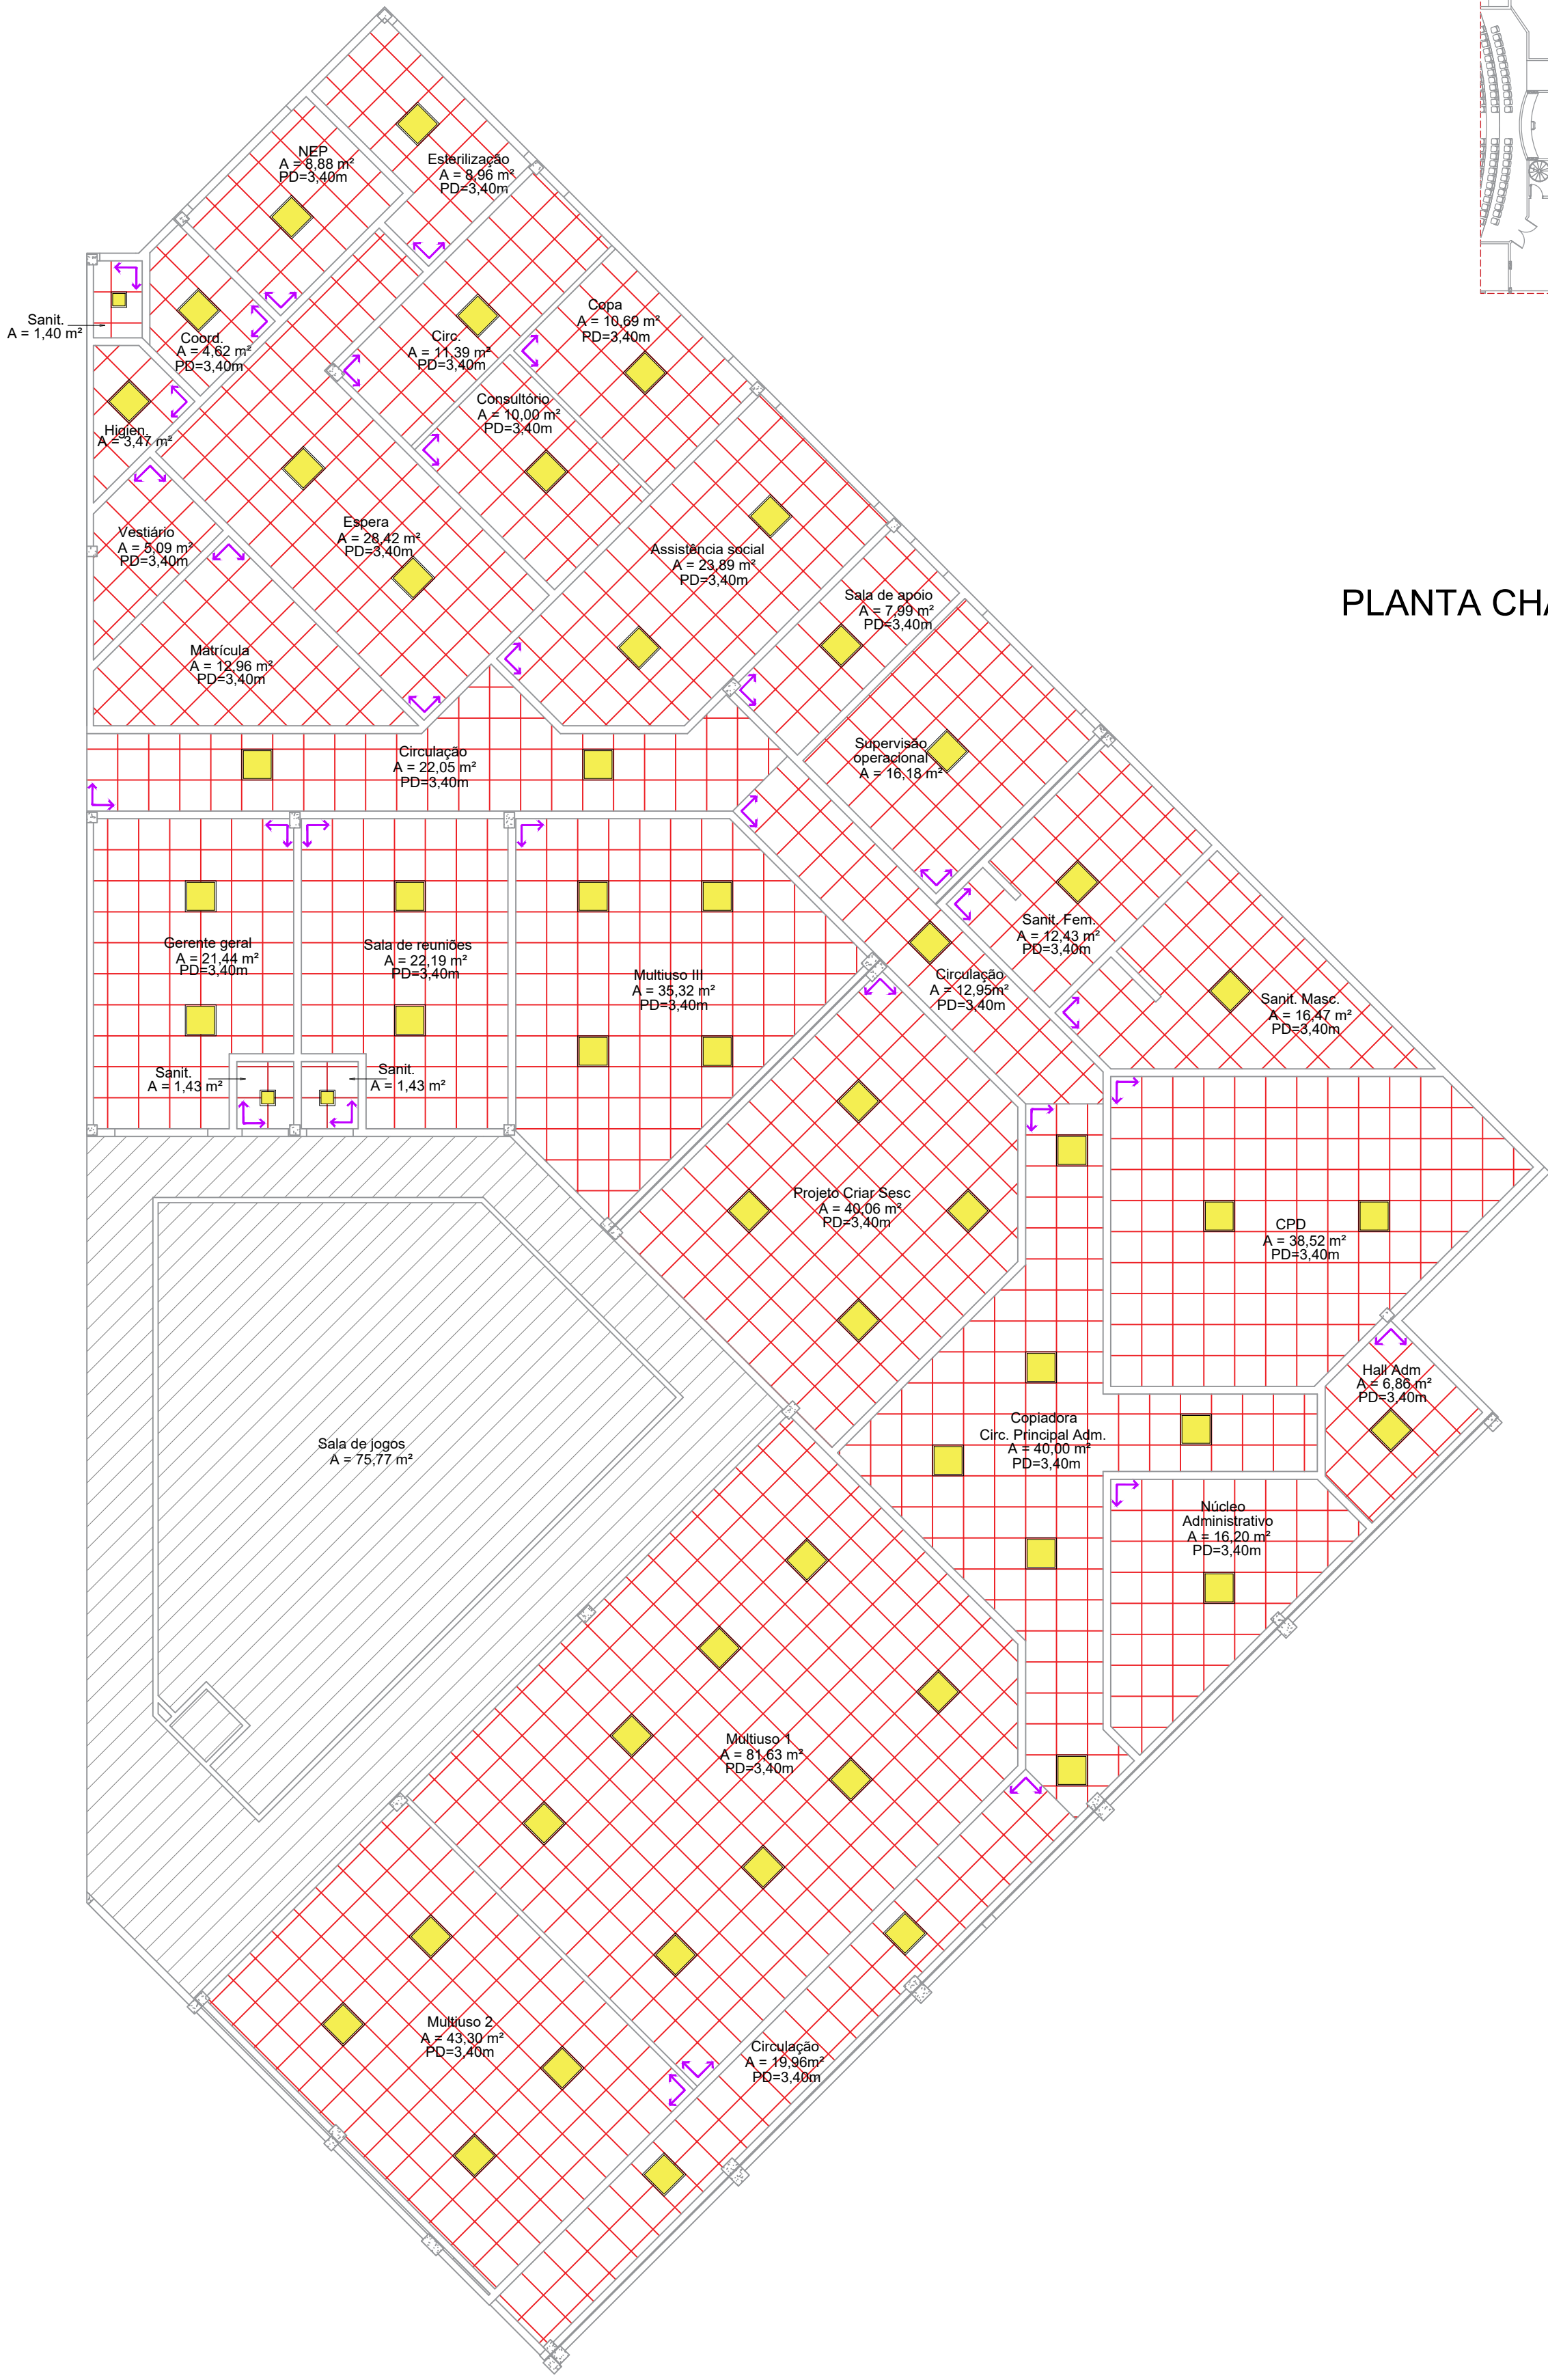

02 PAGINAÇÃO DE FORRO E LUMINOTÉCNICO  
ESCALA: 1:100

- FORRO DE FIBRA MINERAL, PLACAS DE 600x600mm, E=15mm, BORDA RETA, COM PINTURA ANTIMOFO, h=3,20m; 586,18m²
- INÍCIO DE PAGINAÇÃO;
- PAINEL PLAFON LED EMBUTIR 60x60cm QUADRADO 45w, NA COR BRANCO NEUTRO-6500K 54 und.
- PAINEL PLAFON LED EMBUTIR 30x30cm QUADRADO 24w, NA COR BRANCO NEUTRO-6500K 3 und.
- FORRO EXISTENTE SEM MODIFICAÇÃO

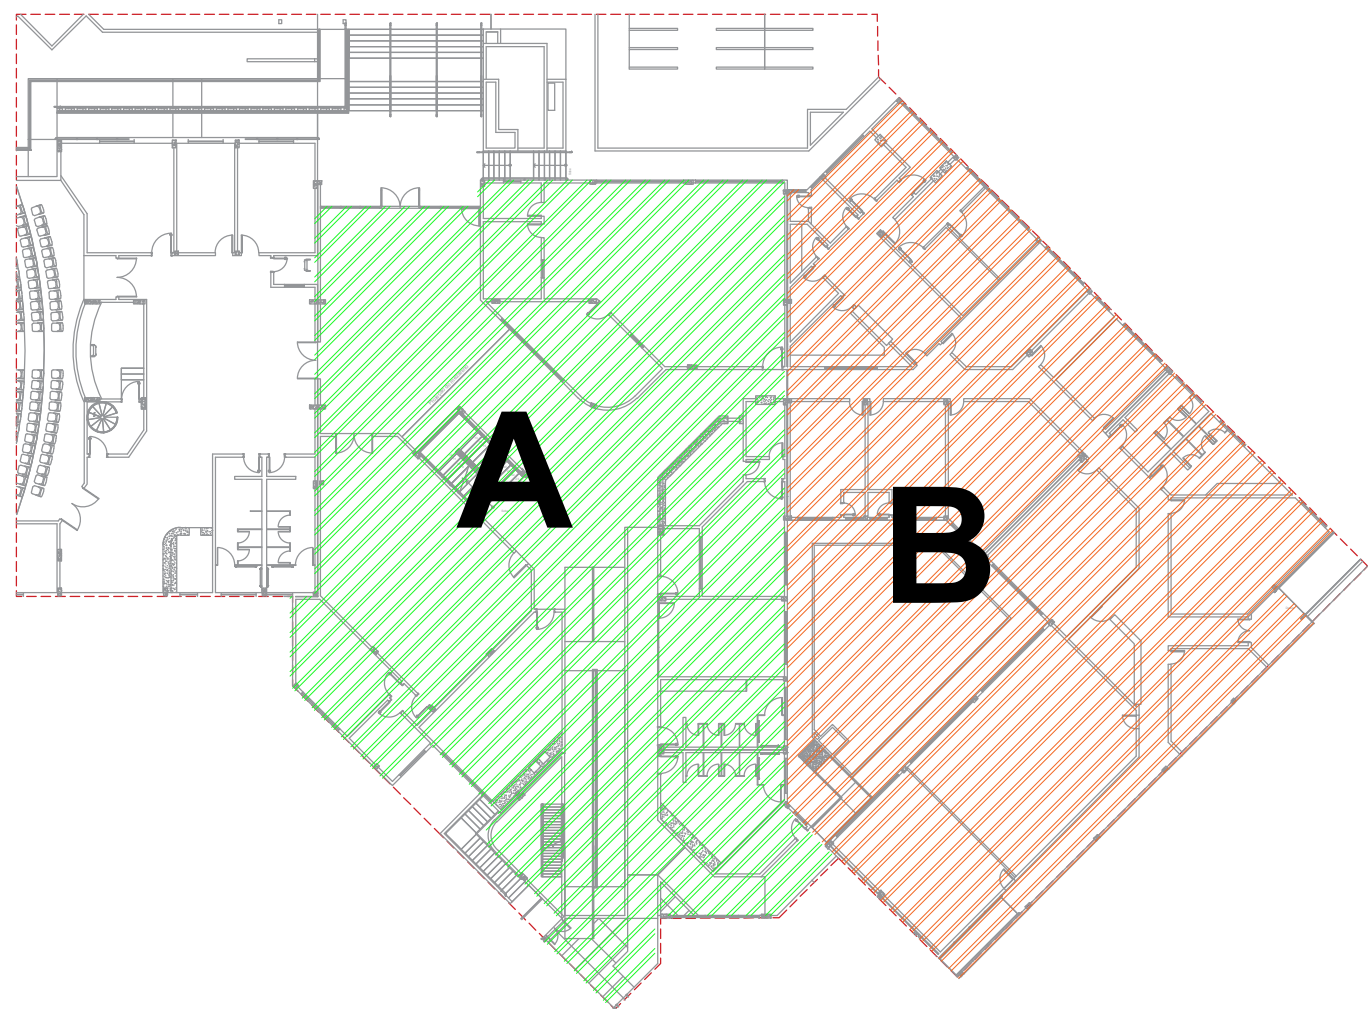

PLANTA CHAVE - BLOCO A e B - ADMINISTRAÇÃO PAV.TERREO

# ARQUITETÔNICO

## PAGINAÇÃO DE FORRO E LUMINOTÉCNICO

### SESC - CENTRO DE ATIVIDADES

QUADRA 502 NORTE, AVENIDA LO 16, 21 - PLANO DIRETOR NORTE, PALMAS-TO

CONTEÚDO DA FRANCHA:

**BLOCO ADMINISTRATIVO - PAV. TÉRREO**

PLANTA BAIXA PAGINAÇÃO DE FORRO E LUMINOTÉCNICO

PLANTA CHAVE

LEGENDAS

QUADRO DE ÁREAS:

VER PROJETO DE ARQUITETURA

APROVAÇÕES:

PROPRIETÁRIO:

SERVIÇO SOCIAL DO COMÉRCIO - SESC, ADMINISTRAÇÃO REGIONAL NO ESTADO DO TOCANTINS  
CNPJ: 03.779.912/0001-54

AUTOR DO PROJETO:

S C ARQUITETURA E CONSULTORIA LTDA  
ARG. URB. SILENIO M. CAMARGO - CAU: A22573-8

ESCALA:

INDICADA

DATA:

OCTUBRO - 2023

FRANCHA:

DESENHO:

63 3212 1008

MUNICÍPIO:

PALMAS

UF:

TO

4/6