


BLOCO C - PAV. 1

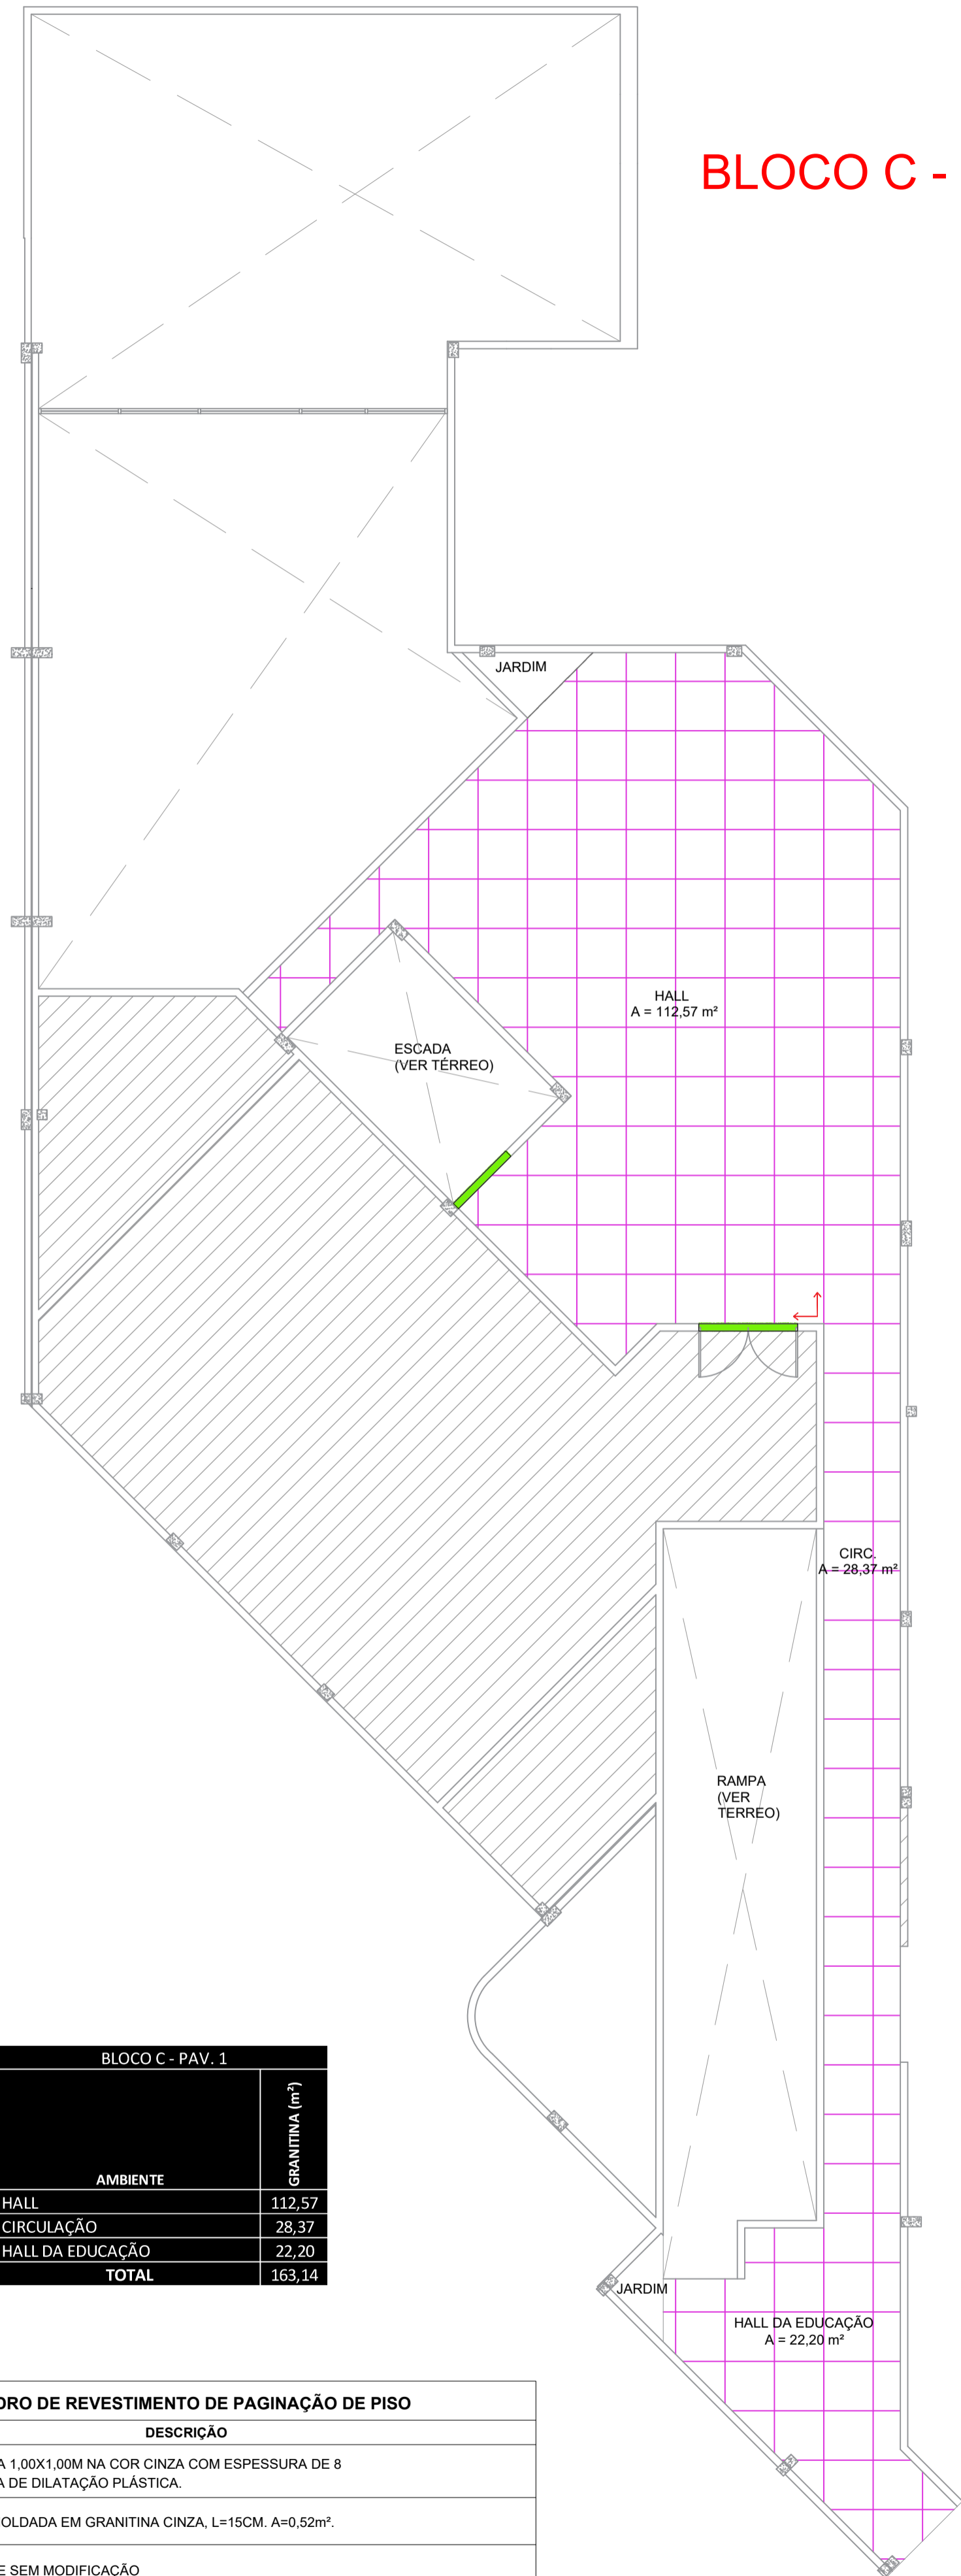


BLOCO C - PAV. 1	
AMBIENTE	GRANITINA (m²)
HALL	112,57
CIRCULAÇÃO	28,37
HALL DA EDUCAÇÃO	22,20
TOTAL	163,14

QUADRO DE REVESTIMENTO DE PAGINAÇÃO DE PISO	
TIPO	DESCRIÇÃO
	PISO GRANITINA 1,00X1,00M NA COR CINZA COM ESPESURA DE 8 MM, COM JUNTA DE DILATAÇÃO PLÁSTICA.
	SOLEIRA PRE-MOLDADA EM GRANITINA CINZA, L=15CM. A=0,52m².
	PISO EXISTENTE SEM MODIFICAÇÃO


01 PAGINAÇÃO DE PISO
ESCALA: 1:100

BLOCO D - PAV. 1

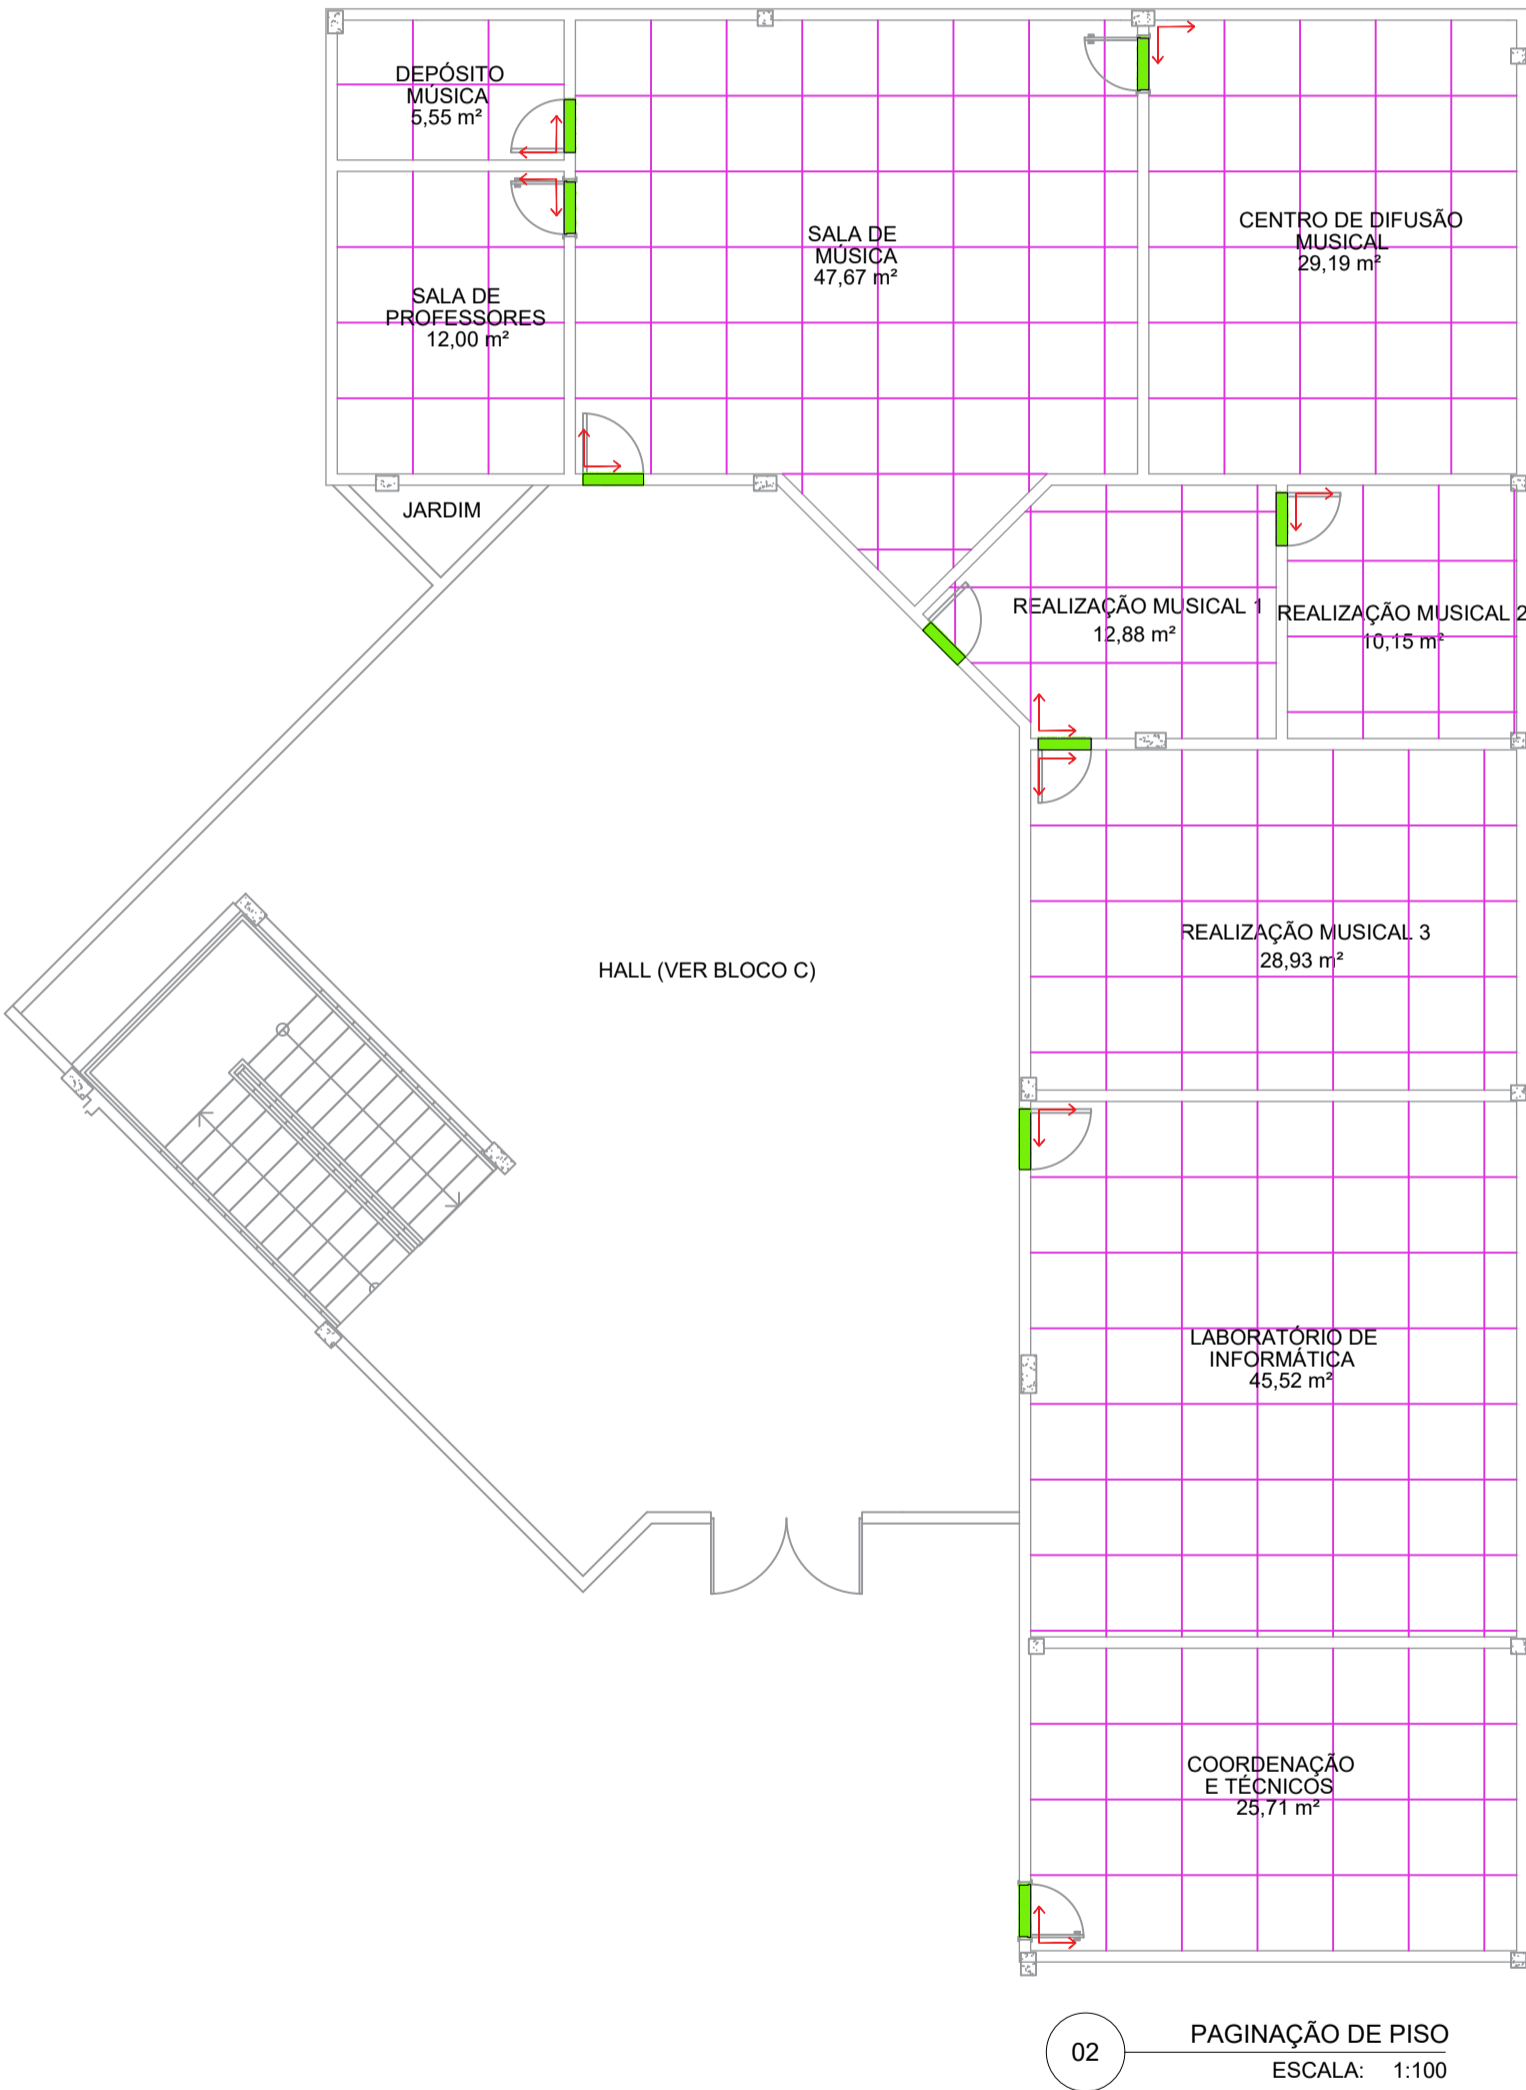

QUADRO DE REVESTIMENTO DE PAGINAÇÃO DE PISO	
TIPO	DESCRIÇÃO
	PISO GRANITINA 1,00X1,00M NA COR CINZA COM ESPESURA DE 8 MM, COM JUNTA DE DILATAÇÃO PLÁSTICA.
	SOLEIRA PRE-MOLDADA EM GRANITINA CINZA, L=15CM. A=0,96m².

02 PAGINAÇÃO DE PISO
ESCALA: 1:100

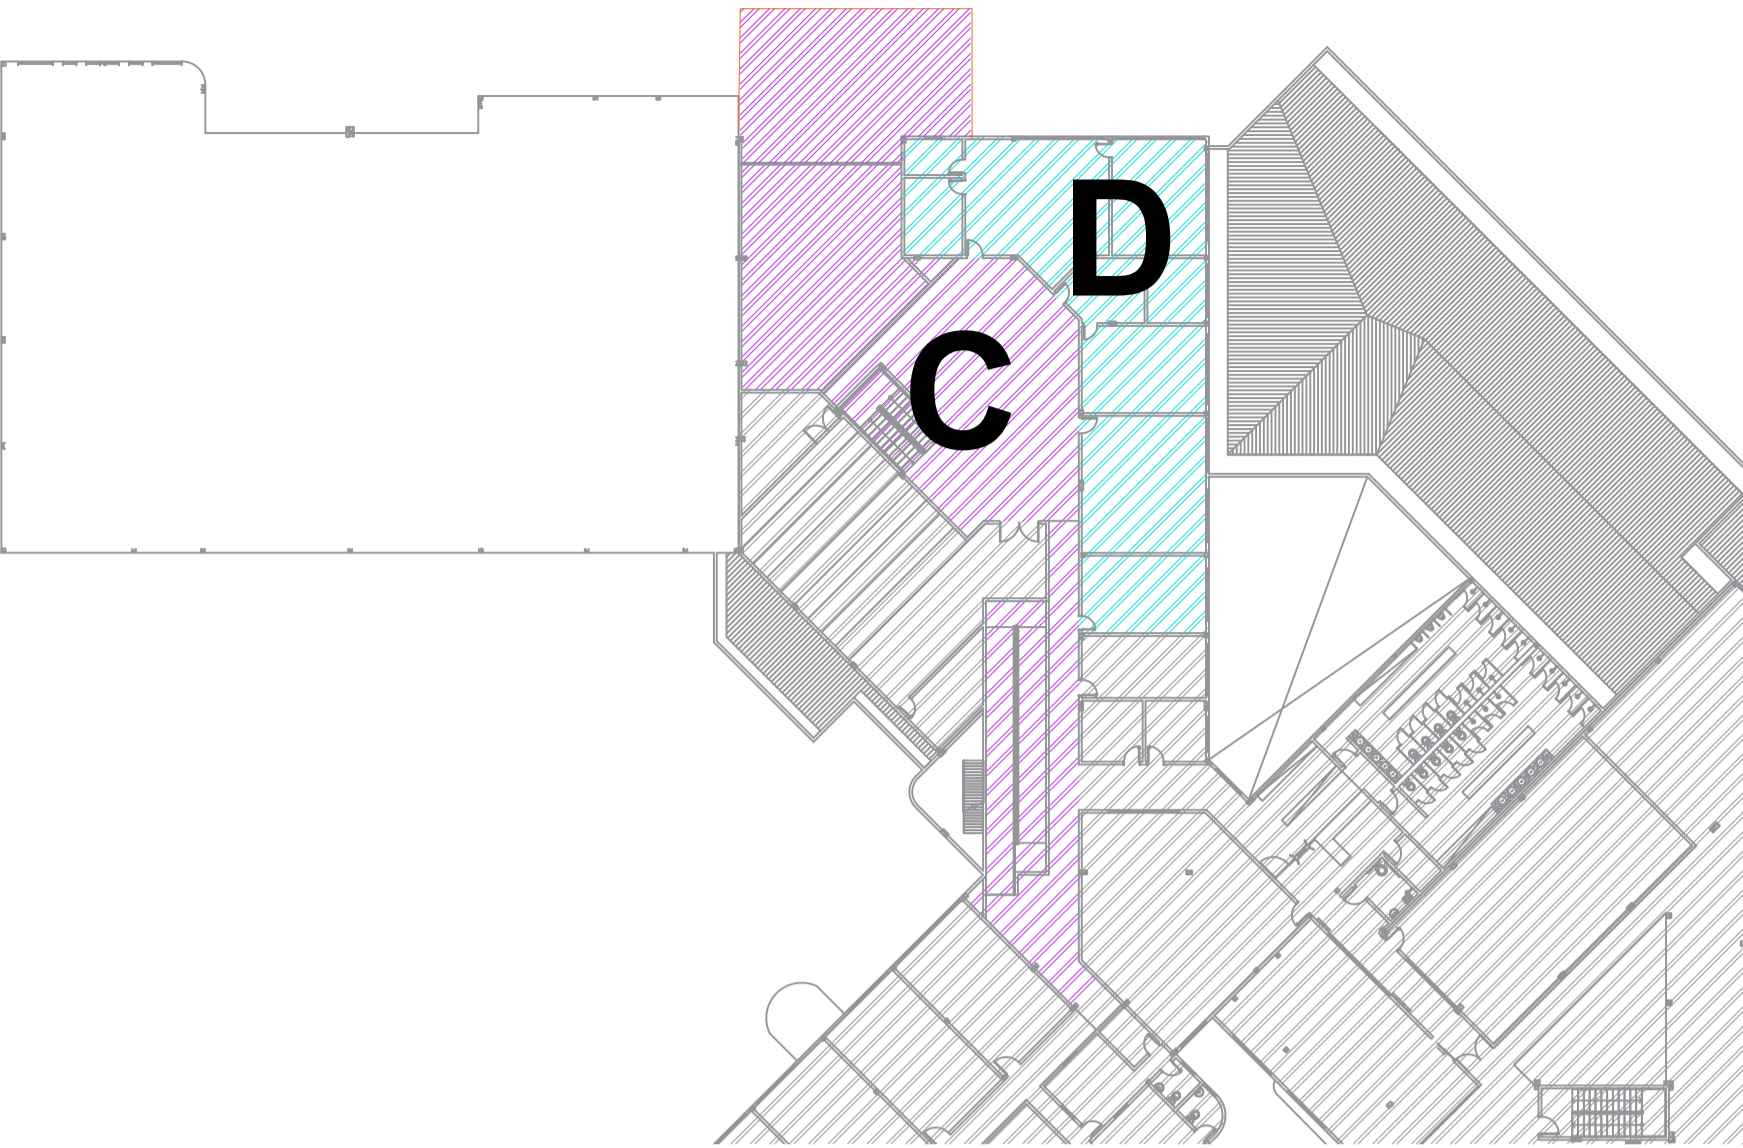

PLANTA CHAVE - BLOCO C E D - ADMINISTRAÇÃO PAV.SUPERIOR

BLOCO D - PAV. 1	
AMBIENTE	GRANITINA (m²)
DEPÓSITO MÚSICA	5,55
SALA DE PROFESSORES	12,00
SALA DE MÚSICA	47,67
CENTRO DE DIFUSÃO MUSICAL	29,19
REALIZAÇÃO MUSICAL 1	12,88
REALIZAÇÃO MUSICAL 2	10,15
REALIZAÇÃO MUSICAL 3	28,93
LABORATÓRIO DE INFORMÁTICA	45,52
COORDENAÇÃO E TÉCNICOS	25,71
TOTAL	217,60

ARQUITETÔNICO
PAGINAÇÃO DE PISO
SESC - CENTRO DE ATIVIDADES

QUADRA 502 NORTE, AVENIDA LO 16, 21 - PLANO DIRETOR NORTE, PALMAS-TO

CONTEÚDO DA FRANCHA:
BLOCO ADMINISTRATIVO - PAV. 1

PLANTA BAIXA PAGINAÇÃO DE PISO E LUMINOTÉCNICO
PLANTA CHAVE
LEGENDAS
DETALHES

QUADRO DE ÁREAS:
VER PROJETO DE ARQUITETURA

APROVAÇÕES:



PROPRIETÁRIO:

AUTOR DO PROJETO:

SERVIÇO SOCIAL DO COMÉRCIO - SESC, ADMINISTRAÇÃO REGIONAL NO ESTADO DO TOCANTINS
CNPJ: 03.779.012/0001-54

S C ARQUITETURA E CONSULTORIA LTDA
ARG. URB. SILENIO M. CAMARGO - CAU A22573-8

ESCALA:
INDICADA

DATA:
OUTUBRO - 2023

FRANCHA:

DESENHO:
63 3212 1008

MUNICÍPIO:
PALMAS

UF:
TO

6/6