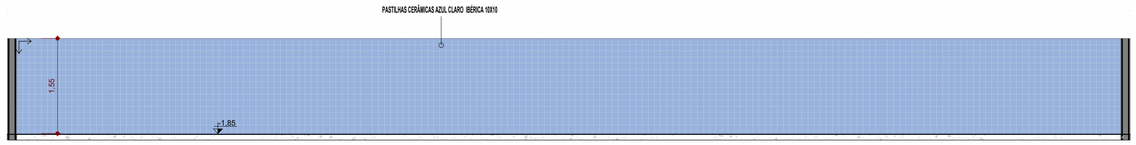

VISTA P1

5 ESCALA - 1 : 50

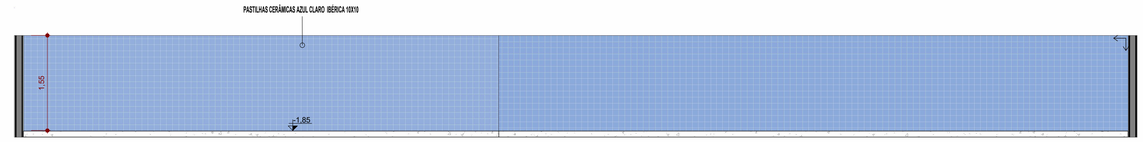

VISTA P2

4 ESCALA - 1 : 50

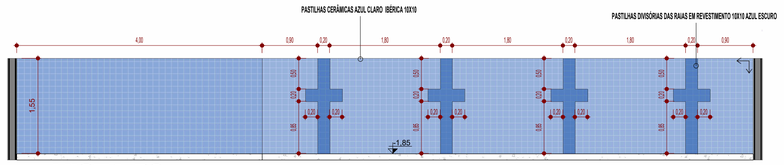

VISTA P3

3 ESCALA - 1 : 50

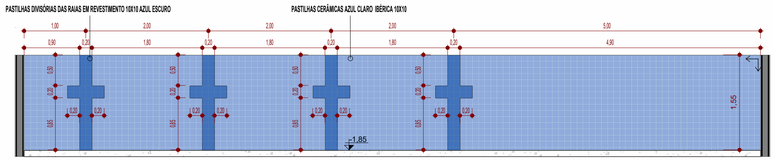

VISTA P4

2 ESCALA - 1 : 50

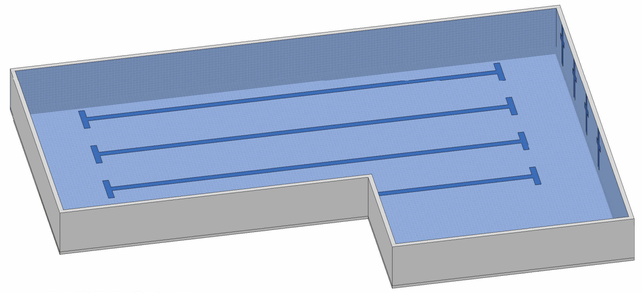

VISTA 3D- H

6 ESCALA -

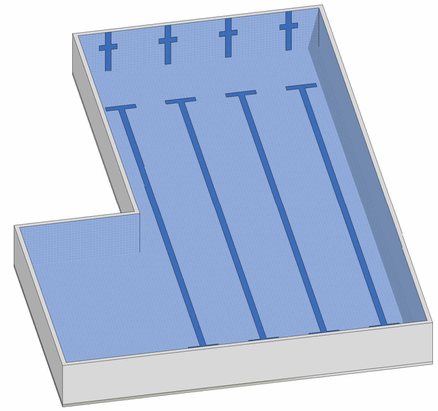

VISA 3D- G

7 ESCALA -

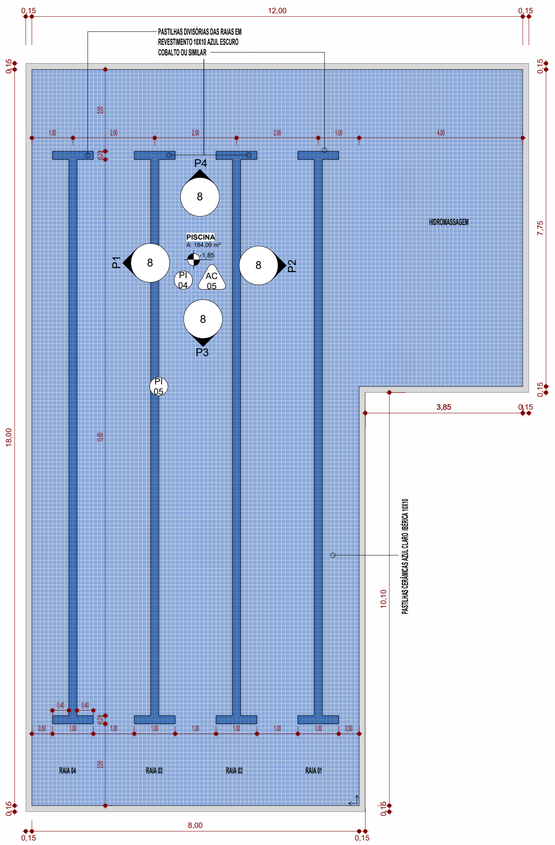

PLANTA BAIXA - PISCINA

1 ESCALA -1 : 75

LEGENDA DE PISOS

CÓDIGO		ESPECIFIÇÃO	QT (M²)	AMBIENTES
-		Início da Paginação	-	-
PI 01		Granitina com pedrisco branco, claro com bodas em cinza médio 100x100	462,28	Lavanderia, Dep. Pedagógico I, Dep. Pedagógico II, Salas dos Professores, Supervisão, Recepção, Orientação, Circulação, Salas de Aula, Biblioteca, Secretaria e Dispensa.
PI 02		PORCELANATO 83 X 83 ONIX PREMIUN EMBRAMACO ACERTINADO PARA PISO. *rodapé no mesmo material do piso H = 10cm	27,21	Banheiro Masculino, Banheiro Feminino e P.N.E
PI 03		Concreto liso	133,82	Calçadas e Área coberta espaço de espera dos pais.
PI 04		PARTILHAS CERÂMICAS AZUL CLARO IBÉRICA 10X10	171,74	Piscina
PI 05		PARTILHAS DIVISÓRIAS DAS RAIAS EM REVESTIMENTO 10X10 AZUL ESCURO COBALTO OU SIMILAR	12,35	Linha de divisa da piscina

LEGENDA DE PISOS

ESCALA - 1 : 1

LEGENDAS DE ACABAMENTOS

CÓDIGO		ESPECIFIÇÃO	AMBIENTES
AC 01		Pintura cor prata fino, em látex acrílico acetinado cinza	Todos os ambientes exceto os indicados nessa tabela
AC 02		PORCELANATO 83 X 30 ONIX PREMIUN EMBRAMACO POLIDO	Banheiro Masculino, Banheiro Feminino e P.N.E
AC 03		GRAFIATO VERTICAL NA COR PRATA FINO	Parede externas
AC 04		Pastilha 10x10 Gelo Strufaldi com friso de granito São Gabriel (H=1,10) m e acima pintura Cor prata fino, em látex acrílico acetinado Cinza	Salas de Aulas
AC 05		PARTILHAS CERÂMICAS AZUL CLARO IBÉRICA 10X10	Piscina

LEGENDAS DE ACABAMENTOS

ESCALA - 1 : 1

APROVAÇÃO:

PROJETO DE REFORMA E AMPLIAÇÃO

PROJETO: COMERCIAL

LOCAL: AV. BUENOS AIRES, SETOR MORADA DO SOL, QUADRA 21, ARAGUAÍNA-TO

QUADRO DE ÁREAS

TERRENO..... 8.980,00 m²
ÁREA EXISTENTE ..... 1.873,09 m²
ÁREA Á AMPLIAR..... 330,37 m²
ÁREA Á TOTAL DA ACONSTRUÇÃO..... 2203,46 m²

ÁREA PERMEAVÉL..... 5.497,04 m² (61,22%)
TAXA DE OCUPAÇÃO..... 24,54%

OLD ENGENHARIA E CONSTRUTORA

CONTEÚDO

PLANTA BAIXA - PISCINA
LEGENDAS DE ACABAMENTOS
LEGENDA DE PISOS
VISTA P1, P2, P3 E P4
VISTA 3D

PROPRIETÁRIO

SERVIÇO SOCIAL DO COMÉRCIO
CNPJ:03.779.012/0001-54

AUTOR DO PROJETO

MATHEUS SOUSA COSTA
ENGENHEIRO CIVIL 320251/D-TO

RESPONSÁVEL TÉCNICO MATHEUS SOUSA COSTA:06690995119 Assinado de forma digital por MATHEUS SOUSA COSTA:06690995119 Dados: 2023.04.25 17:50:28 -03'00'

MATHEUS SOUSA COSTA
ENGENHEIRO CIVIL 320251/D-TO

ESCALA	DATA	FOLHA A0
INDICADA	ABRIL/2023	6/7