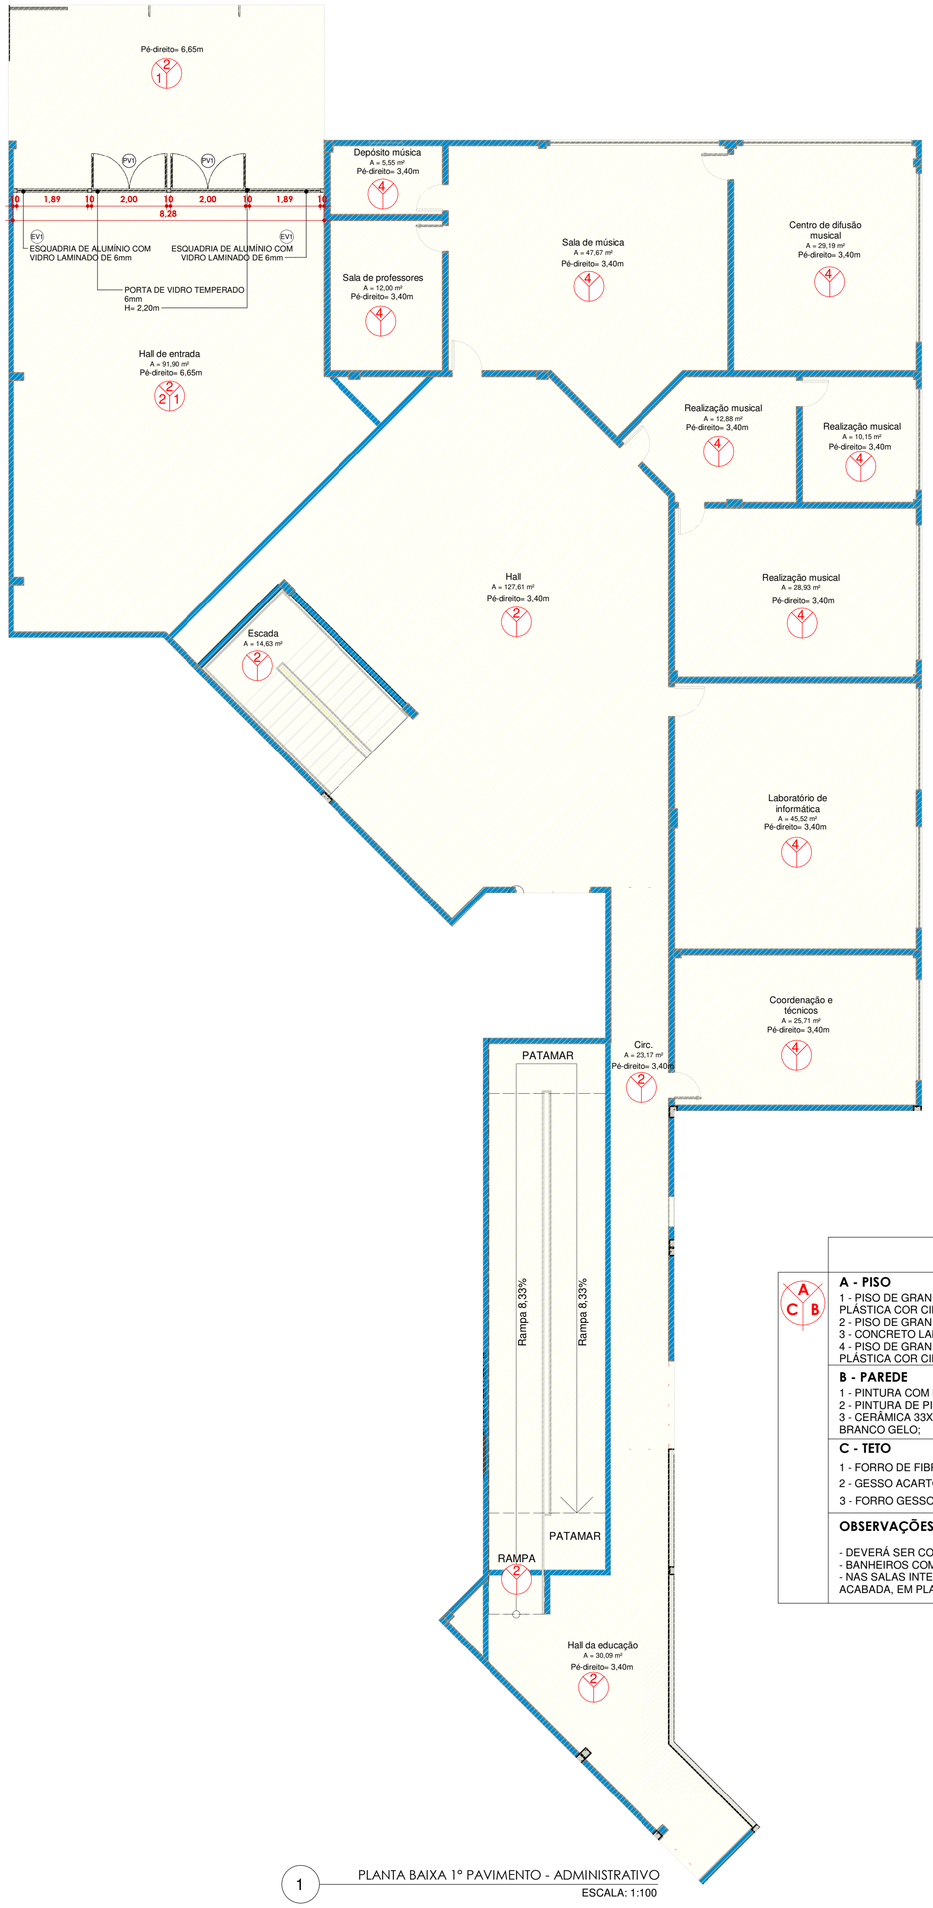

1 PLANTA BAIXA 1º PAVIMENTO - ADMINISTRATIVO
ESCALA: 1:100

PLANTA-CHAVE 1º PAVIMENTO - ADMINISTRATIVO

TABELA DE ESQUADRIA

CÓD.	DESCRIÇÃO	ALTURA	LARG.	QUANT.
PV1	PORTA DE VIDRO TEMPERADO 6mm COM DUAS FOLHAS DE ABRIR	2,20	2,00	02
EV1	ESQUADRIA DE ALUMÍNIO COM VIDRO TEMPERADO 6MM FIXA	8,25	6,65	01

LEGENDA DE IDENTIFICAÇÃO

COR	DESCRIÇÃO
	PAREDE EXISTENTE
	ÁREAS COM INTERVENÇÃO

LEGENDA/ESPECIFICAÇÃO DE MATERIAIS DAS INTERVEÇÕES

A C B

A - PISO
1 - PISO DE GRANITINA NA COR CINZA, 12MM DE ESPESSURA ACABADA, EM PLACAS DE 100X100cm, COM JUNTA PLÁSTICA COR CINZA;
2 - PISO DE GRANITO NA COR CINZA ANDORINHA SEM POLIMENTO, (VER PAGINAÇÃO);
3 - CONCRETO LAMINADO;
4 - PISO DE GRANITINA NA COR CINZA, 8MM DE ESPESSURA ACABADA, EM PLACAS DE 100X100cm, COM JUNTA PLÁSTICA COR CINZA;

B - PAREDE
1 - PINTURA COM BARRADO A MEIA ALTURA COM RODAPÉ EM GRANITO H=10CM;
2 - PINTURA DE PISO AO TETO;
3 - CERÂMICA 33X45cm ,NA COR BRANCA, DEITADA INDO DO PISO ACABADO AO FORRO, COM REJUNTE QUARTZOLIT BRANCO GELO;

C - TETO
1 - FORRO DE FIBRA MINERAL, PLACAS DE 600x600mm, E=15 mm, BORDA RETA, COM PINTURA ANTIMOFO;
2 - GESSO ACARTONADO EMASSADO E COM PINTURA ACRÍLICA;
3 - FORRO GESSO EM PLACAS COM PINTURA P.V.A;

OBSERVAÇÕES:
- DEVERÁ SER COLOCADA CANTONEIRA EM ALUMÍNIO NOS AMBIENTES COM CERÂMICA NAS PAREDES;
- BANHEIROS COM CHUVEIRO - APLICAR ARGAMASSA POLIMÉRICA FLEXÍVEL ATÉ 1,90M;
- NAS SALAS INTERNAS RODAPÉ COM ALTURA DE 10cm EM GRANITINA NA COR CINZA, 12MM DE ESPESSURA ACABADA, EM PLACAS DE 100x100cm, COM JUNTA PLÁSTICA COR CINZA

ARQUITETÔNICO
PLANTA DE INTERVENÇÕES
SESC - CENTRO DE ATIVIDADES

ENDEREÇO: QUADRA 405 NORTE, AVENIDA LO 16, 21 - PLANO DIRETOR NORTE, PALMAS-TO

CONTEÚDO DESTA PRANCHA: BLOCO ADMINISTRATIVO - 1° PAVIMENTO
PLANTA BAIXA 1° PAV. - ADMISTRATIVO I PLANTA -CHAVE 1° PAV. - ADMINISTRATIVO I LEGENDAS I TABELA

ÁREAS: ÁREA DE INTERVENÇÃO TÉRREO: 2087,30M²
ÁREA DE INTERVENÇÃO PAV.1: 652,70M²

APROVAÇÕES:

Sesc Fecomércio Senac

SC ARQUITETURA 63 3212 1008

PROPRIETÁRIO (A):
SERVIÇO SOCIAL DO COMÉRCIO - SESC, ADMINISTRAÇÃO REGIONAL NO ESTADO DO TOCANTINS
CNPJ: 03.779.012/0001-54

AUTOR DO PROJETO:
S C ARQUITETURA E CONSULTORIA LTDA.
ARQ. URB. SILENIO M. CAMARGO CAU A22573-8

ESCALAS:	DATA:	PRANCHA:
INDICADAS	NOVEMBRO - 2023	2/6

DESENHO: (63) 3212-1008 — SC ARQUITETURA 63 3212 1008
MUNICÍPIO: PALMAS
UF: TO