LEGENDA:

	TUBULAÇÃO SUBINDO, DESCENDO E PASSANDO, RESPECTIVAMENTE.
	ELETRODUTO PELO ENTREFORRO – AÇO GALVANIZADO.
	ELETRODUTO APARENTE – AÇO GALVANIZADO.
	ELETRODUTO PELO PISO – PVC RÍGIDO.
	ACIONADOR MANUAL ENDEREÇÁVEL. (04 UNIDADES)
AS	AVISADOR SONORO E VISUAL ENDEREÇÁVEL. (04 UNIDADES)
CX	CAIXA DE PASSAGEM NA PAREDE, DIMENSÕES EM PLANTA (ALTURA DE INSTALAÇÃO DA CAIXA – 30cm DO PISO)
LB / LR / TB / KEV	CAIXA DE PASSAGEM OU LIGAÇÃO, FABRICADA EM ALUMÍNIO SILÍCIO, COM TAMPA APARAFUSADA, CONDULETE
	CAIXA DE PASSAGEM SUBTERRÂNEA, DIMENSÕES 300x300x300mm

NOTAS:

1. O SISTEMA DE DETECÇÃO DEVERÁ ATENDER A NORMA NBR17240 DA ABNT.
2. TODOS OS ELETRODUTOS SERÃO EM AÇO GALVANIZADO COM CONEXÕES ROSCÁVEIS E QUANDO NÃO COTADOS EM PLANTA SERÃO Ø3/4". AS CURVAS DE ELETRODUTOS DEVERÃO SEMPRE SER PRÉ–FABRICADAS.
3. OS ELETRODUTOS DO SISTEMA DE DETECÇÃO, QUANDO NÃO INDICADO EM PLANTA, SERÃO Ø3/4" COM CONEXÕES ROSQUEADAS. SERÃO CERTIFICADOS DE ACORDO COM A NBR5598, QUANDO APARENTES OU CORRENDO PELO ENTREFORRO SERÃO SUSTENTADOS POR BRAÇADEIRAS COM TIRANTES ROSCADOS FIXADOS AO TETO POR MEIO DE CHUMBADORES. AS CURVAS DEVERÃO SER PRÉ–FABRICADAS. SERÃO PINTADOS NA COR VERMELHO SEGURANÇA.
4. PORVENTURA CASO SEJAM NECESSÁRIOS DESVIOS PARA COMPATIBILIZAÇÃO COM AS DEMAIS INSTALAÇÕES A SEREM INSTALADAS NO REFERIDO ESPAÇO, AS MESMAS DEVERÃO SER CONSIDERADAS NO ESCOPO DA CONTRATADA DURANTE A EXECUÇÃO DA OBRA.
5. ESTE PROJETO NÃO PODERÁ SOFRER MODIFICAÇÕES SEM AUTORIZAÇÃO DA EMPRESA PROJETISTA.
6. TODOS OS DESENHOS DEVERAM SER PLOTADOS COLORIDOS UTILIZANDO A SETAGEM DE PENAS DA EMPRESA PROJETISTA, CONFORME INDICADO NA MARGEM DESTA PRANCHA.
7. O PROJETO DE ARQUITETURA DEVERÁ SER CONSULTADO, SENDO O MESMO PARTE INTEGRANTE DO PROJETO DE INSTALAÇÕES.
8. VER ESPECIFICAÇÕES DE MATERIAIS E EQUIPAMENTOS NO MEMORIAL DESCRITIVO.

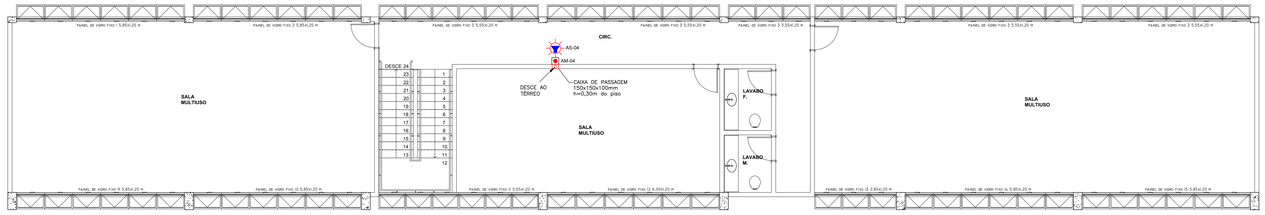

PLANTA BAIXA - PAVIMENTO SUPERIOR
ESCALA 1:75

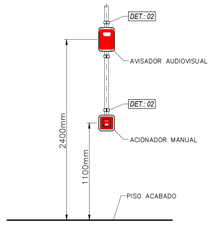

DETALHE 1
INSTALAÇÃO DE ACIONADOR MANUAL E AVISADOR SONORO
SEM ESCALA

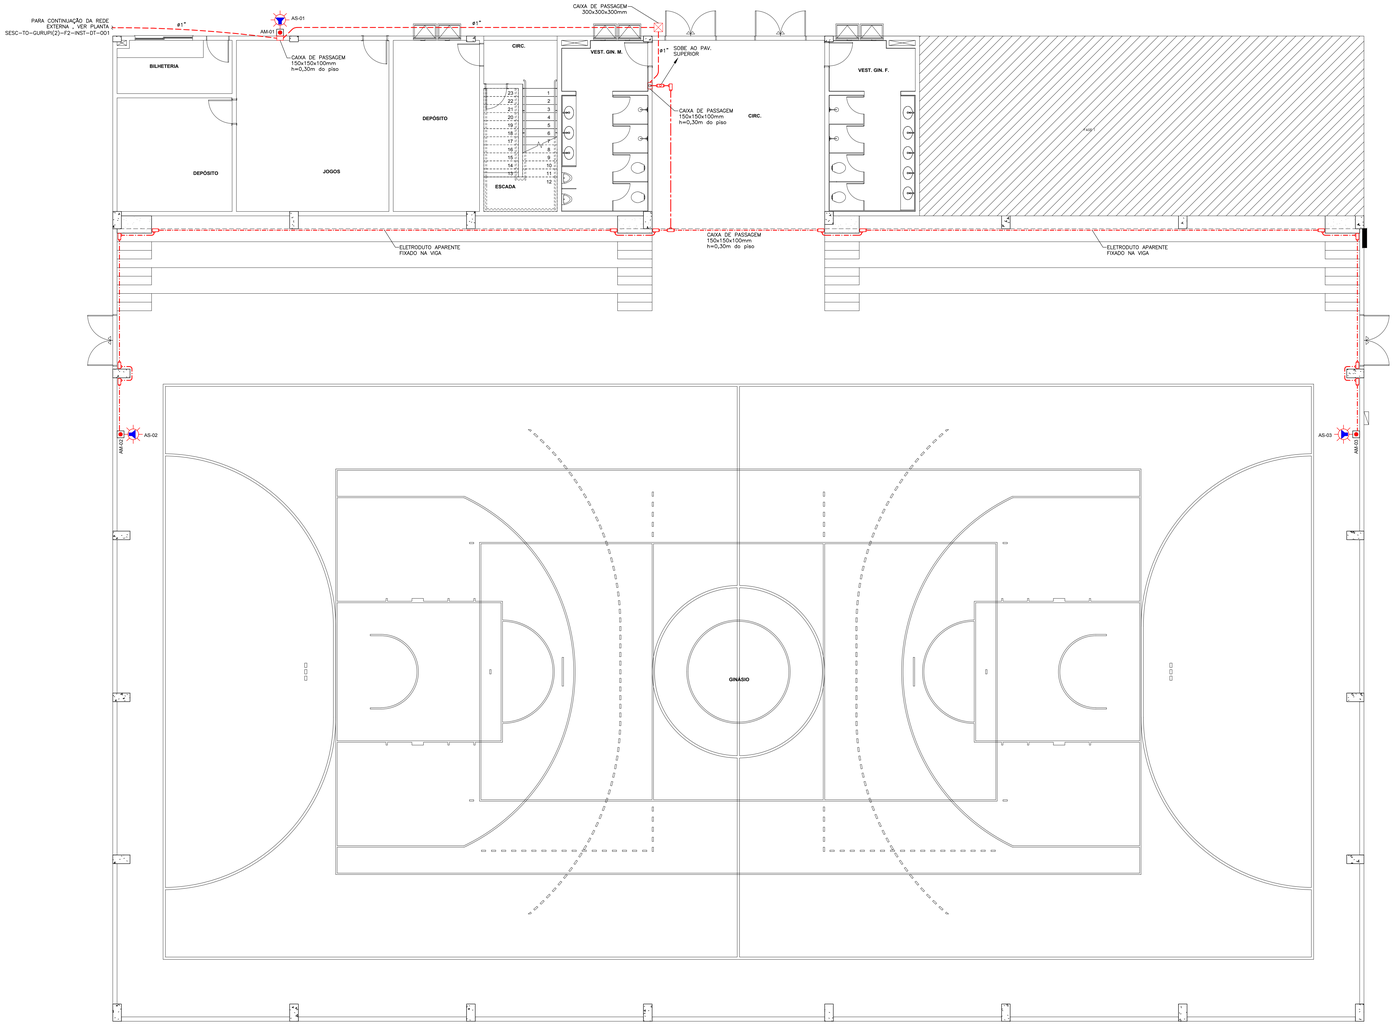

PLANTA BAIXA - TÉRREO
ESCALA 1:75

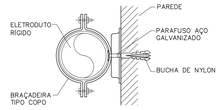

DETALHE 2
FIXAÇÃO DE ELETRODUTO APARENTE FIXADO NA PAREDE
SEM ESCALA

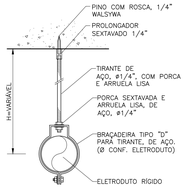

DETALHE 3
FIXAÇÃO DE ELETRODUTO EM TETO COM LAJE DE CONCRETO
SEM ESCALA

PADRÃO CONSULT		
NO.	COLOR	MICRON
1	7	0.6
2	7	0.4
3	7	0.2
4	7	0.15
5	7	0.1
6	7	0.08
7	7	0.07
8	7	1.07
12	1	0.6
14	1	0.4
16	1	0.2
18	1	0.1
30	30	0.6
32	30	0.4
34	30	0.2
36	30	0.1
38	30	0.1
52	2	0.6
54	2	0.4
56	2	0.2
58	2	0.1
92	3	0.6
94	3	0.4
96	3	0.2
98	3	0.1
112	4	0.6
134	4	0.4
136	4	0.2
138	4	0.1
192	5	0.6
164	5	0.4
166	5	0.2
168	5	0.1
212	6	0.6
214	6	0.4
216	6	0.2
218	6	0.1
250	250	0.1
252	252	0.1
254	254	0.1

Nº	DATA	DES	MODIFICAÇÃO	AUTOR
00	15/06/2020	LMA	PROJETO EXECUTIVO (EMISSÃO INICIAL)	CONSULT

CONSULT PROJETOS E INSTALAÇÕES LTDA
www.consultprojetos.com.br consult@consultprojetos.com.br
Tel. 21 3497-1784

SERVIÇO SOCIAL DO COMÉRCIO
DEPARTAMENTO NACIONAL
DEPARTAMENTO DE ENGENHARIA E ARQUITETURA
AV. AYRTON SENNA Nº 5.555 – RJ – BLOCO L / SALA 304
sescdea@sesc.com.br (21)2136–5555

DT	TÍTULO: **PROJETO EXECUTIVO - FASE 2**
DETECÇÃO	**INSTALAÇÕES DE DETECÇÃO E ALARME CONTRA INCÊNDIO**
	PLANTA DO GINÁSIO, TÉRREO E PAVIMENTO SUPERIOR
AUTOR PROJ.: CONSULT	UO: *DR - SESC-TO*
DES.: CONSULT	OBRA: CENTRO DE ATIVIDADES – SESC GURUPI
DATA: JUNHO/2020	END.: RUA 03, LOTEAMENTO PARK FILÓ MOREIRA
ESC.: INDICADA	ÁREA EM FOCO / FOLHA: DT–02/03

Nº DO ARQUIVO: SESC-TO-GURUPI(2)-F2-INST-DT-002-R00

FORMATO A0