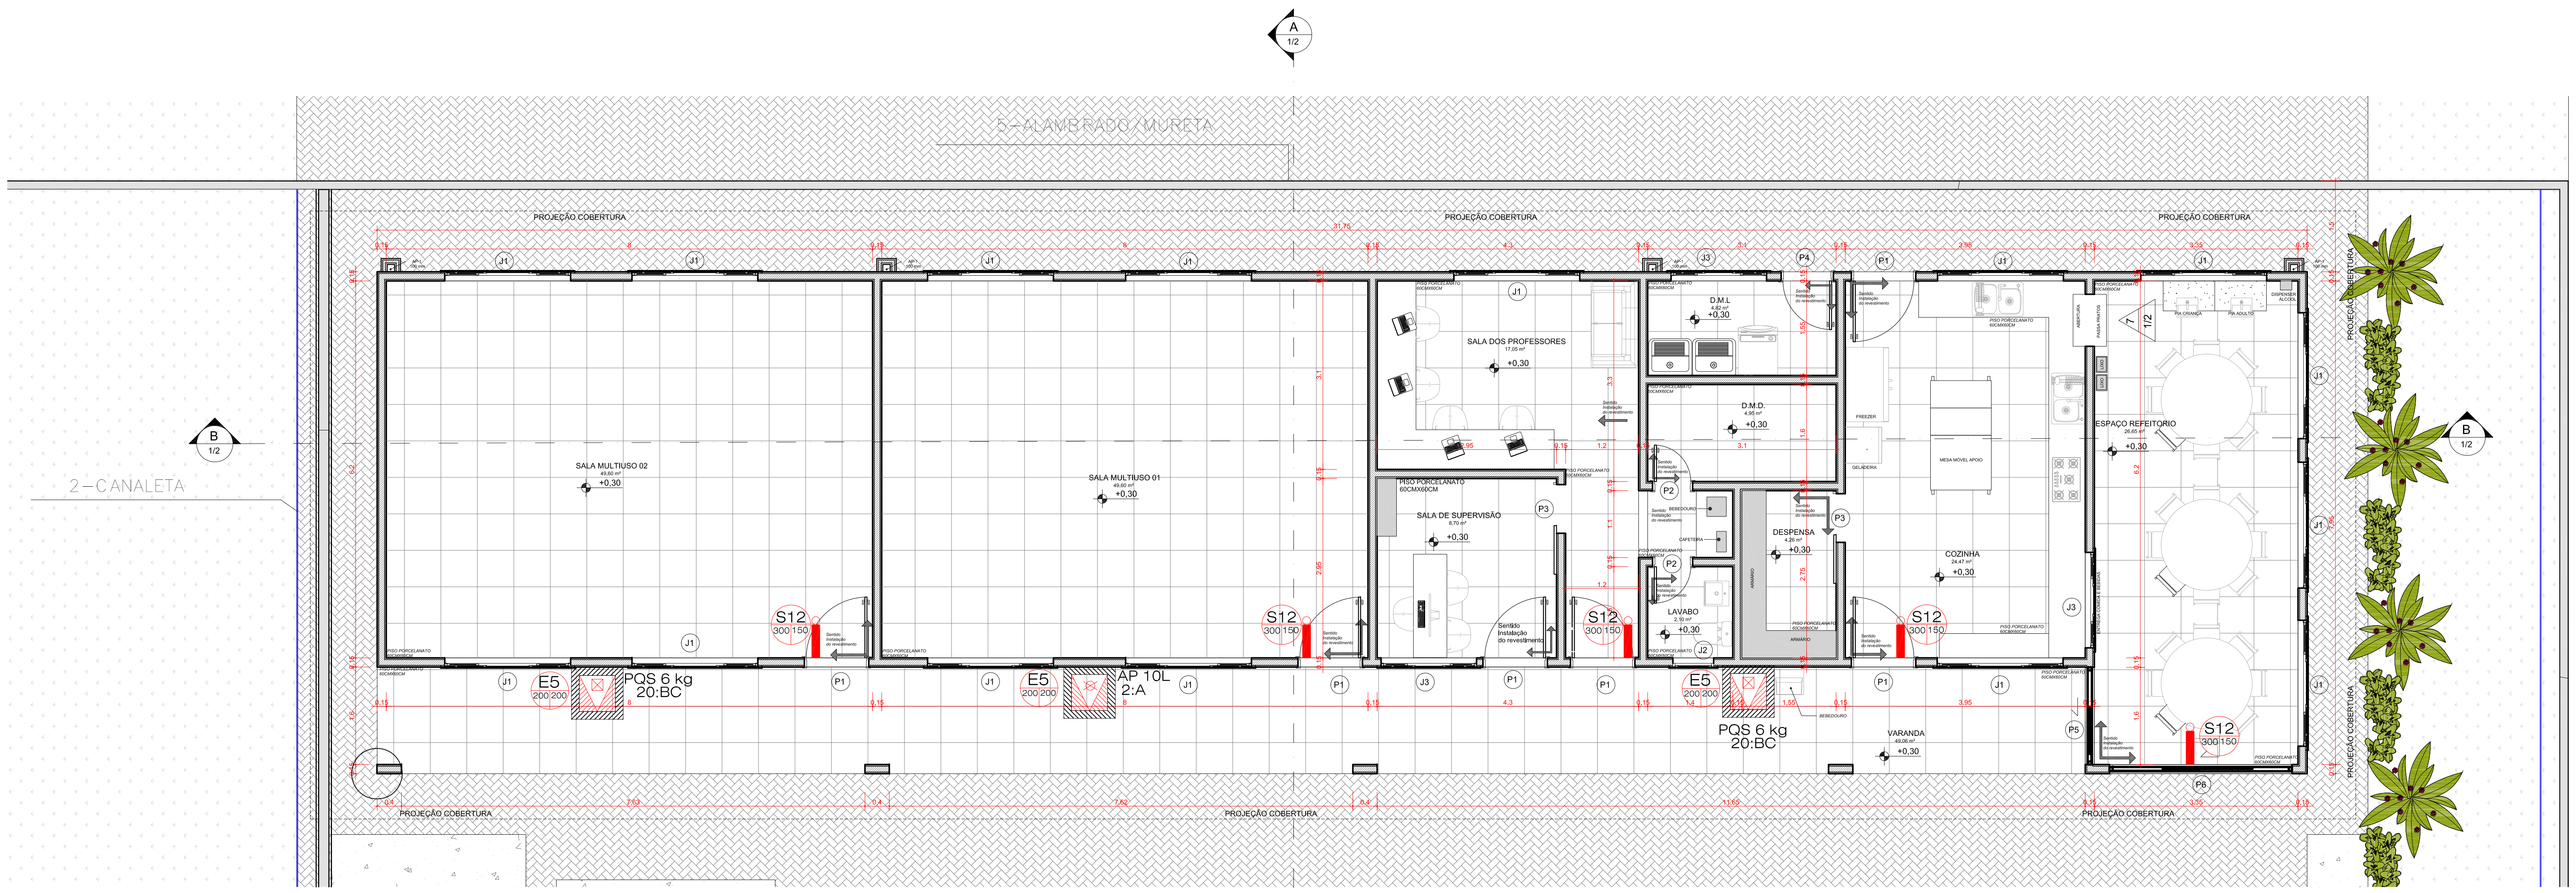

PLANTA BAIXA
ESCALA: 1 : 50

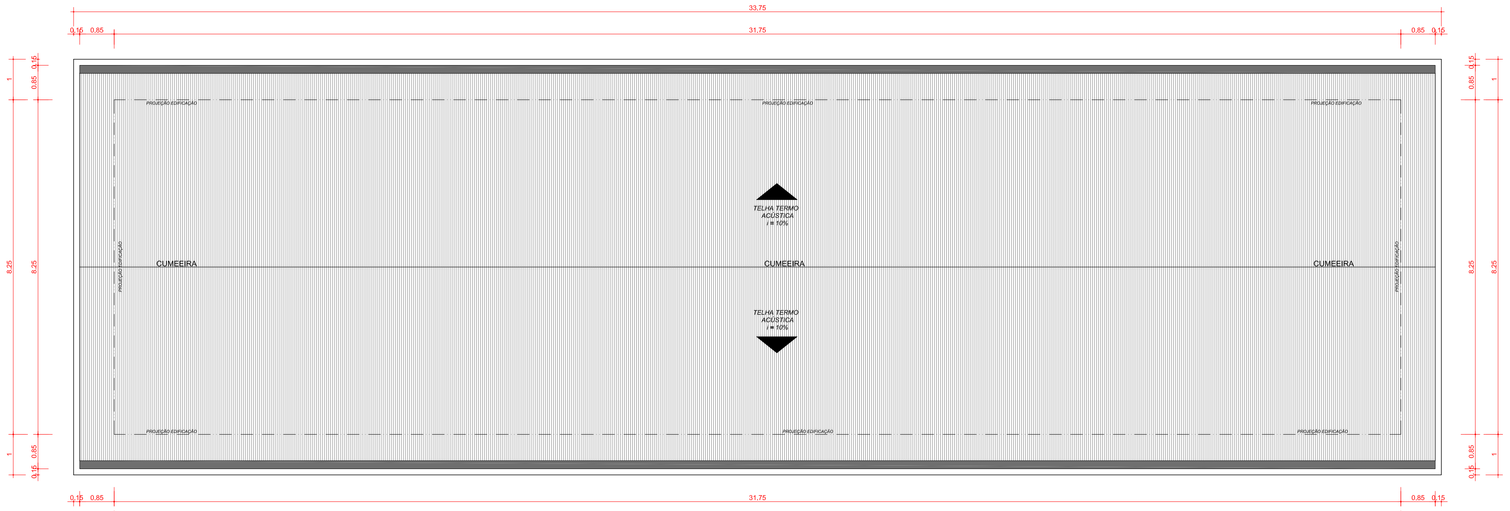

COBERTURA
ESCALA: 1 : 75

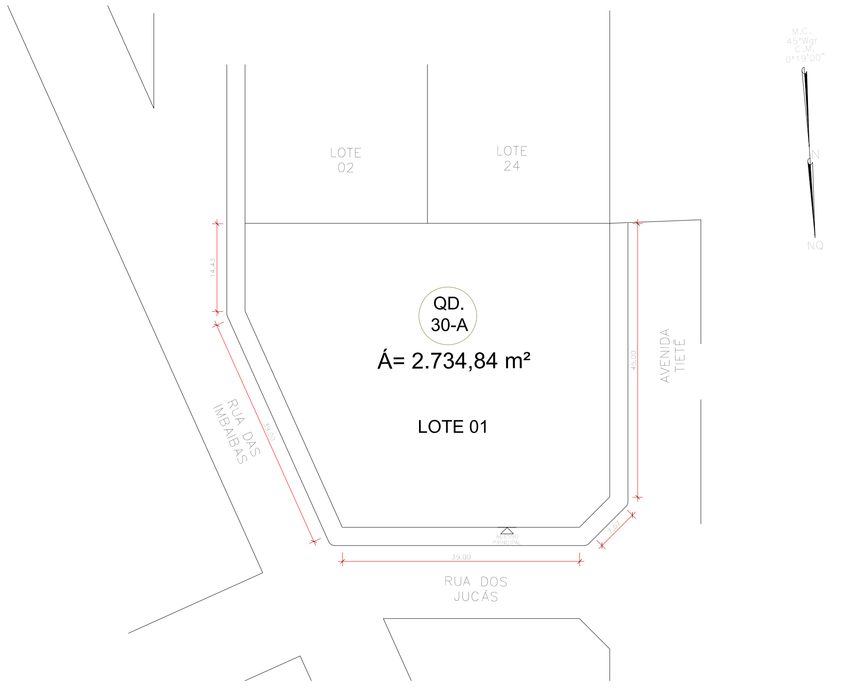

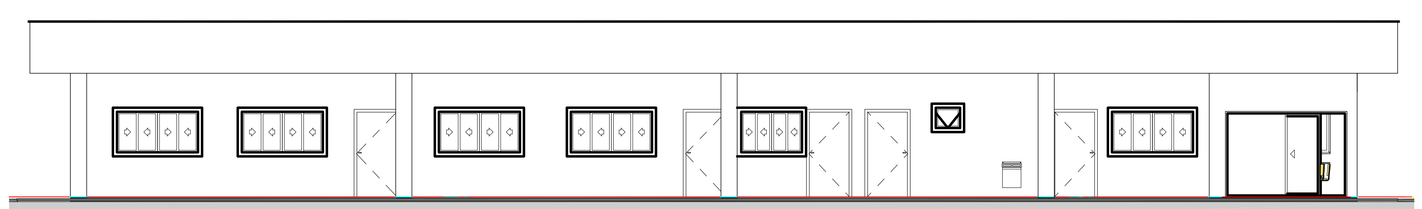

FACHADA
ESCALA: 1 : 75

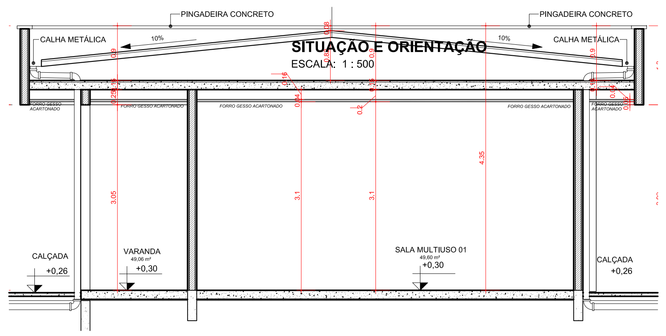

CORTE A
ESCALA: 1 : 50

SITUAÇÃO E ORIENTAÇÃO
ESCALA: 1 : 500

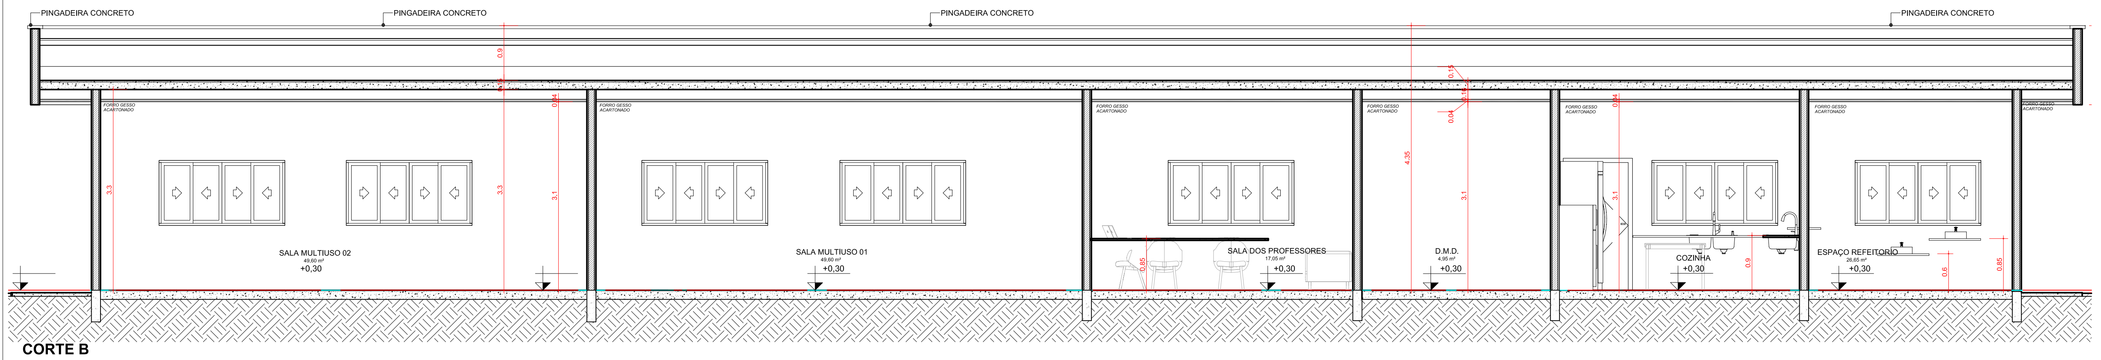

CORTE B
ESCALA: 1 : 50

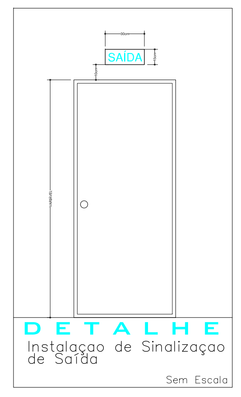

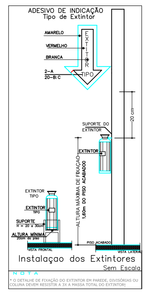

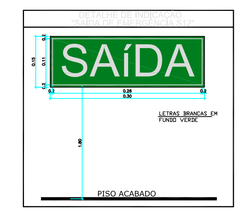

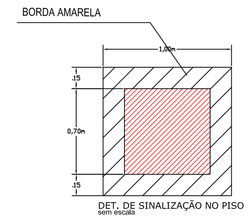

LEGENDA

AGUA	EXTINTOR CARGA D'AGUA 10 litros
BC	EXTINTOR CARGA DE Pó BC 6kg
ABC	EXTINTOR CARGA DE Pó ABC
CO2	CARGA DE DIOXIDO DE CARBONO (CO2)
	HIDRANTE SIMPLES
	REGISTRO DE RECALQUE COM VALVULA DE RETENÇÃO
	ACIONADOR DA BOMBA DE INCENDIO (BOTOEIRA TIPO LIGA DESLIGA)
	PONTO DE ILUMINAÇÃO DE EMERGENCIA AUTONOMIA SUPERIOR A 1 HORA DE FUNCIONAMENTO
	AVISADOR SONORO TIPO SIRENE ALARME DE INCENDIO
	ACIONADOR MANUAL DO SITEMA DE ALARME ALARME DE INCENDIO
	CENTRAL DE ALARME ALARME DE INCENDIO
CAPIXA L'UNE CHAP	SINALIZAÇAO RETANGULAR
CAPIXA L' CHAP	SINALIZAÇAO QUADRADA
CAPIXA L' CHAP	SINALIZAÇAO TRIANGULAR
	BOMBA DE INCENDIO - VER DETALHE
CB	ACESSO DE VIATURA NA EDIFICAÇAO E AREA DE RISCO
	BOTIJAO DE GLP P-13
	CENTRAL DE BATERIA
	CENTRAL DE ALARME
	QUADRO GERAL DE BOMBA - BOMBA DE INCENDIO NAO DESLIGUE
	QUADRO GERAL DE ENERGIA
	HIDRANTE DE RECALQUE - VER DETALHE
	DETECTOR DE CALOR
	DETECTOR DE FUMAÇA

SIMBOLOGIA — DETALHE

S1 300 mm x 150 mm	LETRAS SETA E QUADRADO BRANCO FOTOLUMINESCENTE FUNDO E BONECO VERDE 30
S2 300 mm x 150 mm	LETRAS SETA E QUADRADO BRANCO FOTOLUMINESCENTE FUNDO E BONECO VERDE 30
S3 300 mm x 150 mm	LETRAS SETA E QUADRADO BRANCO FOTOLUMINESCENTE FUNDO E BONECO VERDE 30
S6 300 mm x 150 mm	LETRAS SETA E QUADRADO BRANCO FOTOLUMINESCENTE FUNDO E BONECO VERDE 30
S7 300 mm x 150 mm	LETRAS SETA E QUADRADO BRANCO FOTOLUMINESCENTE FUNDO E BONECO VERDE 30
S8 300 mm x 150 mm	LETRAS SETA E QUADRADO BRANCO FOTOLUMINESCENTE FUNDO E BONECO VERDE 30
S9 300 mm x 150 mm	LETRAS SETA E QUADRADO BRANCO FOTOLUMINESCENTE FUNDO E BONECO VERDE 30
S12 300 mm x 150 mm	LETRAS SETA E QUADRADO BRANCO FOTOLUMINESCENTE SAÍDA FUNDO VERDE 30
S13 300 mm x 150 mm	LETRAS SETA E QUADRADO BRANCO FOTOLUMINESCENTE SAÍDA FUNDO E BONECO VERDE 30

QUADRO DE JANELAS E ABERTURAS

TIPO	LARGURA	ALTURA	PEITORIL	MATERIAL	ABERTURA	QNTD.
J01	2,5	1		ALUMÍNIO / VIDRO	2 FOLHA CORRER / 2 FOLHA FIXA	3
J02	0,6	0,5	1,6	ALUMÍNIO / VIDRO	1 FOLHA CORRER / 1 FOLHA FIXA	1
J03	1,8	1	1,1	ALUMÍNIO / VIDRO	2 FOLHA CORRER / 2 FOLHA FIXA	12
Total geral						16

QUADRO DE PORTAS E VÃOS DE PASSAGEM

TIPO	LARGURA	ALTURA	MATERIAL	ABERTURA	QNTD.
P1	1	2,1	MADEIRA	1 FOLHA ABRIR	5
P2	0,6	2,1	MADEIRA	1 FOLHA ABRIR	4
P3	0,8	2,1	MADEIRA	1 FOLHA CORRER	1
Total geral					10

LEGENDA DO SISTEMA DE PROTEÇÃO

	EXTINTOR-2-A (10L) = CARGA D'AGUA (usado em madeira, textéo, papel, etc.)
	EXTINTOR-2-B-C (6kg) CARGA DE PO BC (usado em equipamento energizados e líquidos Inflamáveis)
	PONTO DE ILUMINAÇÃO DE EMERGENCIA 1-pot. mínima = 10w- autonomia mínimam1,0h. 2-pot. mínima = 10w- autonomia mínimam1,0h.
	HIDRANTE SIMPLES
	ACIONADOR MANUAL DE BOMBA DE INCÊNDIO (BOTOEIRA LIGA E DESLIGA)
	QUADRO DE AUTOMAÇÃO BOMBA DE INCÊNDIO
	BOMBAS DE INCÊNDIO - (PRESSURIZAÇÃO) As bombas terão adonamento manual e automático
	RESERVA TÉCNICA DE INCÊNDIO
	CHAVE ELÉTRICA GERAL - QUADRO GERAL DE ENERGIA
	QUADRO DE ALIMENTAÇÃO BOMBA DE INCÊNDIO
	AVISADOR SONORO TIPO SIRENE - AUDÍVEL EM TODA A EDIFICAÇÃO
	CENTRAL DE ALARME
	ACIONADOR MANUAL DE ALARME
	BATERIA DO SISTEMA DE ALARME
	INDICAÇÃO DE DESCIDA DE REDE E INDICAÇÃO DE SUBIDA DE REDE
	HIDRANTE DE RECALQUE COM VÁLVULA DE RETENÇÃO
	SIMBOLOGIA DE SINALIZAÇÃO DE PISO
CÓDIGO (MA/ MA)	INDICAÇÃO DAS PLACAS DE SINALIZAÇÃO DE EMERGÊNCIA
CÓDIGOS (MA/ MA)	INDICAÇÃO DAS PLACAS SUSPENSAS DE SINALIZAÇÃO DE EMERGÊNCIA

PREFEITURA:

BOMBEIROS:

PROJETO: COMBATE INCÊNDIO — **FOLHA:** 1/1

OBRA: INSTITUCIONAL

ENDEREÇO: NW - SW Parque João do Vale, AV.Tocantíns, Vila Aurenl. PALMAS/TO

PROPRIETÁRIO

SERVIÇO SOCIAL DO COMÉRCIO-SESC, ADMINISTRAÇÃO REGIONAL NO ESTADO DO TOCANTINS
CPF/CNPJ: 951.528.491-00

AUTOR DO PROJETO

LIDIANA GUIDA PEREIRA
CAU: A43973-8

RESP. TÉCNICO

DATA: SETEMBRO/2022

QUADRO RESUMO DE ÁREAS

CONTEÚDO:

PLANTA BAIXA, PLANTA DE COBERTURA E LOCAÇÃO, CORTES, PLANTA DE SITUAÇÃO, FACHADA, QUADRO DE ESQUADRIAS

ESCALA: Como indicado