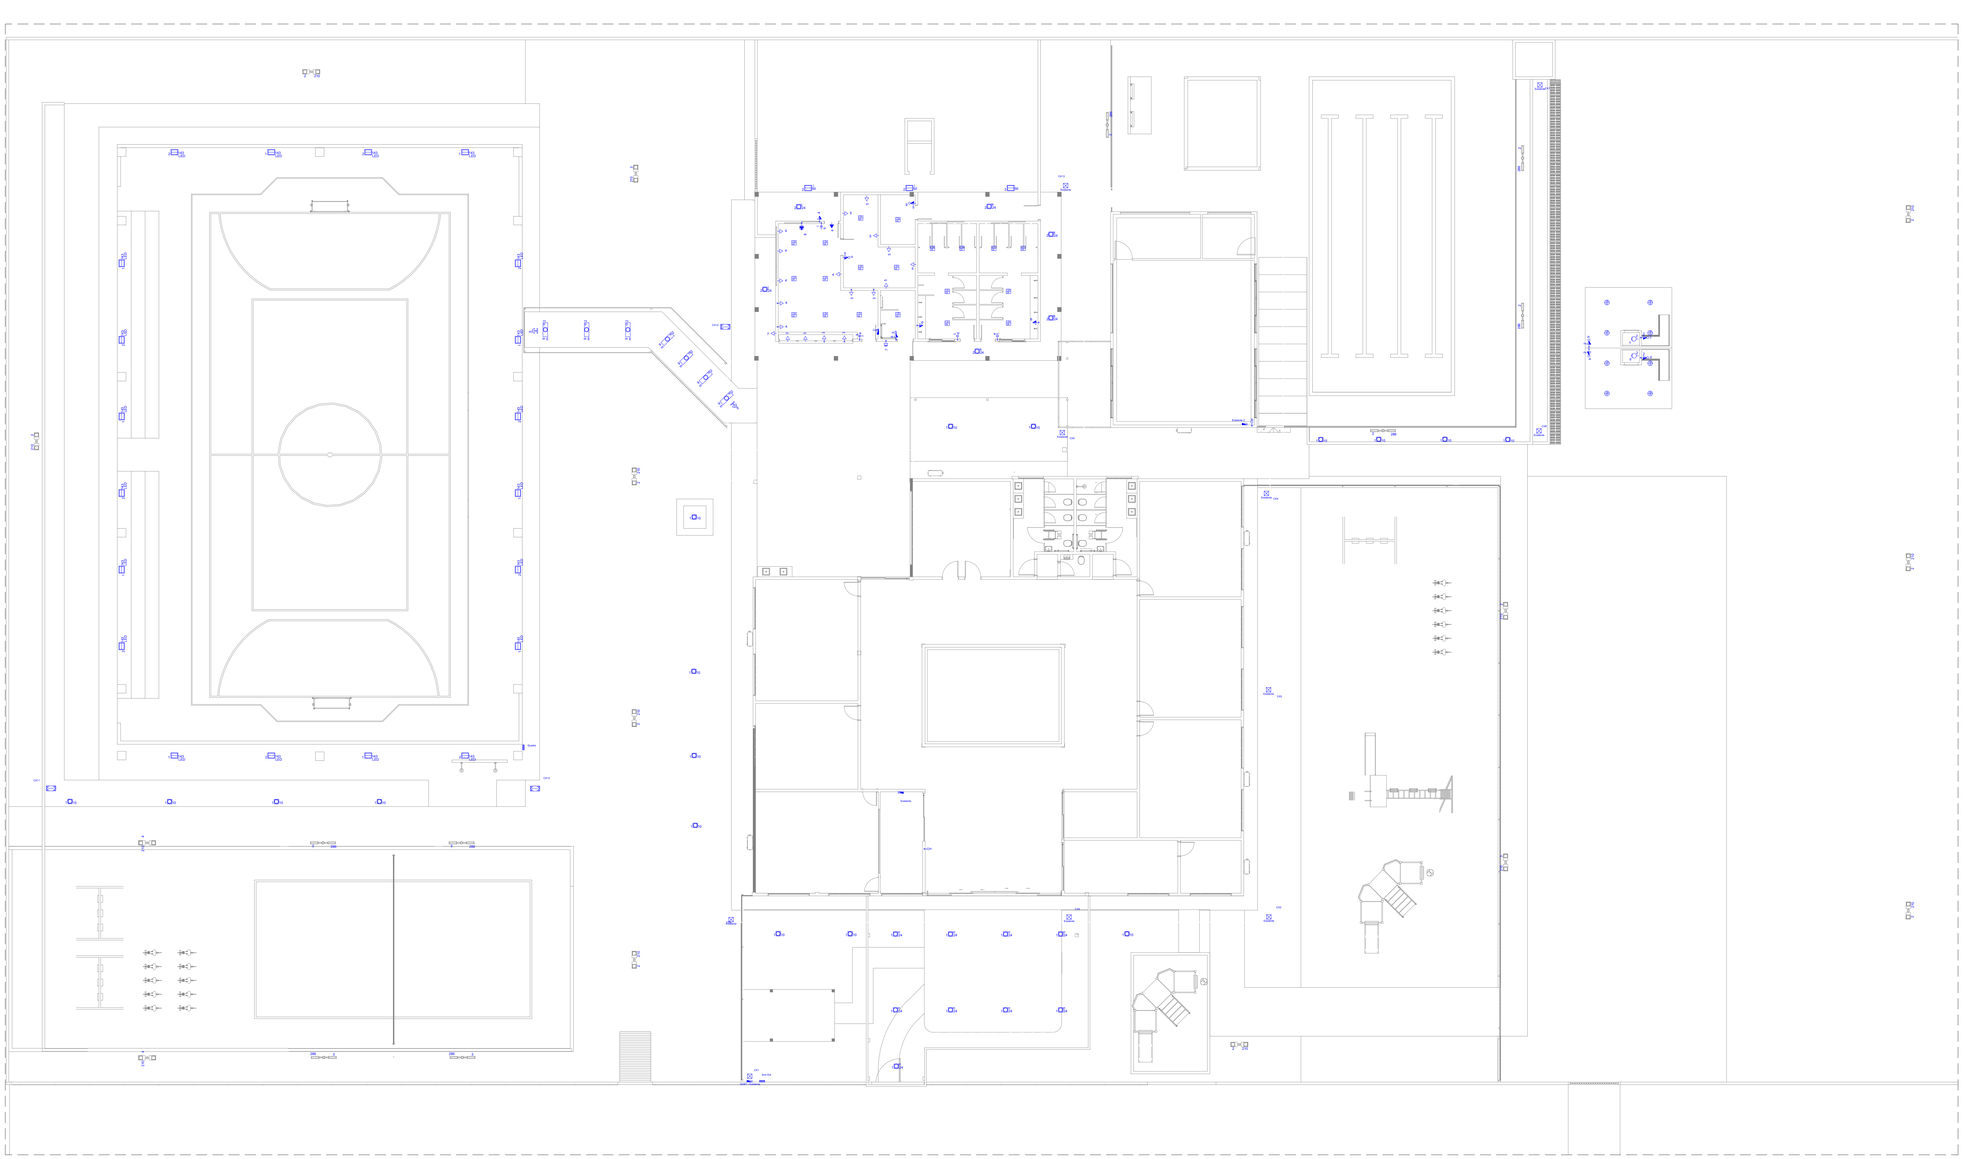

Elétrico 1
ESCALA 1:85

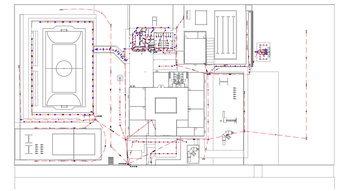

## Legenda

| | | | |
|---|---|---|---|
| 5 g | 1 tecla simples & 1 tomada - 1,10m do piso | m | Sensor de presença instalado no forro ou teto |
| Existente | Caixa de passagem existente | 3 | Tomada 2P+T, 10 A, Simples, Baixa - a 0,30m do piso |
| 1 10 | Caixa passagem alvenraria - tampo de ferro<br>Embutido de Solo 10W, Preto, 12° - Min 700 Lumens | 7 180 | Tomada 2P+T, 10A, Dupla, Baixa - a 0,30 m do piso |
| n | Interruptor simples 1 módulo - 1,10m do piso | 3 600 | Tomada hexagonal (NBR 14136) - 2P+T 10 A a 0,30m do piso |
| c c | Interruptor simples 2 módulos - 1,10m do piso | 6 600 | Tomada hexagonal (NBR 14136) - 2P+T 10 A a 1,10m do piso |
| a a | Interruptor simples 3 módulos - 1,10m do piso | EXA 4 400 | Tomada hexagonal (NBR 14136) - 2P+T 10 A a 2,20m do piso |
| b b 7 | Interruptor simples e uma tomada 2P+T - 0,90m do piso | 8 3600 PRC030000 | Tomada hexagonal (NBR 14136) - 2P+T 20 A a 2,20m do piso |
| 1 16 o 9 | Luminária Tipo Perfil de LED, Sobrepor, preta, 1M, 9,6W/M, 3.000K - Min. 1.000 Lumens | | Eletroduto embutido no piso |
| 1 24 | Luminária tipo painel de Led quadrado branco de embutir - 24W min. 2.000 Lumens | | Eletroduto PVC flexível |
| | Luminária tipo painel de Led quadrado branco de sobrepor - 24W min. 2.000 Lumens | | Eletroduto PVC Rígido |
| | Painel de iluminação externa - embutir centro a 1,50m do piso | | Neutro, Fase, Terra e Retorno |
| | Painel de iluminação para a Quadra poliesportivo - 1.000W, Preto, Engastado - incluso caixa de ancoragem | | Bocal de Porcelana para Churrasqueria |
| 2 286<br>2 210 | Poste de iluminação com cruzeta, 2 refletores de min. 143W, min. 50.000lumens, 7 metros Preto, Engastado - incluso caixa de ancoragem 20x20 | | Luminária tipo DownLight Quadrada, Preta, LED 15W - Min. 1.400 Lumens |
| 1 2 | Poste de iluminação, 2 petalas de min. 105W, min. 30.000lumens, 7 metros Preto, Engastado - incluso caixa de ancoragem 20x20 | | |
| | Quadro de distribuição - embutir a 1,50m do piso | | |
| | Quadro de distribuição Existente | | |
| 1 143 LED | Refletor LED 143W min. 25.480 lumens, IP66 | | |
| 2 150 | Refletor LED em corpo metálico e difusor de vidro, 50W mini. 4.000 lumens | | |

NOTAS:
1. OS ELETRODUTOS ENTERRADOS DE ELÉTRICA DEVERÃO SER PRÓPRIOS PARA REDE SUBTERRÂNEA E INSTALADOS A UMA DISTÂNCIA MÍNIMA DE 30 CM DAS DEMAIS TUBULAÇÕS;
3. TODOS OS QUADROS DE DISTRIBUIÇÃO DEVERÃO TER SEUS BARRAMENTOS PROTEGIDOS E OS CIRCUITOS DEVIDAMENTE IDENTIFICADOS;
4. TODOS OS PONTOS ATERRADOS SERÃO INTERLIGADOS POR UMA ÚNICA MALHA DE ATERRAMENTO;
5. NÃO SERÁ ADMITIDO FIAÇÃO APARENTE;
6. TODAS AS CAIXAS DE PASSAGEM EMBUTIDAS EM SOLO DEVERÃO CONTER NO FUNDO UMA CAMADA MÍNIMA DE 10CM DE BRITA Nº 2, COM O OBJETIVO DE ESCOAR A ÁGUA.
7. CONDUTORES NÃO COTADOS POSSUEM BITOLA DE 2,5 MM².
8. ELETRODUTOS NÃO COTADOS TERÃO DIÂMETROS DE 3/4".

| REVISÃO | DATA | CONTEÚDO | RESPONSÁVEL | DEMANDANTE |
|---|---|---|---|---|
| R01 | 17/06/2025 | Qbionque | ROGÉRIO | SESC TO |
| R02 | 06/06/2025 | Entrega Final | ROGÉRIO | SESC TO |

PREFEITURA:

CAU-TO:

BOMBEIRO / NATURATINS:

# ELÉTRICO

PROPRIETÁRIO: SERVIÇO SOCIAL DO COMÉRCIO - SESC - ADMINISTRAÇÃO SERVIÇO SOCIAL DO COMÉRCIO - SESC - ADMINISTRAÇÃO

END OBRA: AV. PRESIDENTE MEDICI, QD. 01, LTS. 1 A 10, 23 A 32, ST. JARDIM PAULISTA, PARAÍSO DO TOCANTINS - TOCANTINS

PROJETO: FECHAMENTO DA QUADRA - SESC PARAÍSO

FOLHA: 02/05

**Ass.:
SERVIÇO SOCIAL DO COMÉRCIO - SESC
ADMINISTRAÇÃO REGIONAL NO ESTADO DO TOCANTINS
PROPRIETÁRIO

** Assinatura por Procuração

QUADRO ÁREAS:

VER ARQUITETONICO

AUTOR DO PROJETO: **

CREA nº: 307303 -D/TO

Documento assinado digitalmente
gov.br ROGERIO SHOITI KENMOTI
Data: 17/06/2025 17:23:24 -0300
Verifique em https://validar.iti.gov.br

Rogério Shoiti Kenmoti
Eng. eletricista

AUTORIA DE EXECUÇÃO / FISCALIZAÇÃO

ASS. :

CADASTRO:

CONFERIDO:

| ESCALA: | DATA: | DESENHO: | DIMENSÃO: | Nº. FOLHAS: | ARQUIVO: |
|---|---|---|---|---|---|
| INDICADA | JUNHO 2025 | Rogério | A0(841x1620mm) | 1 | ... |

CONTEÚDO