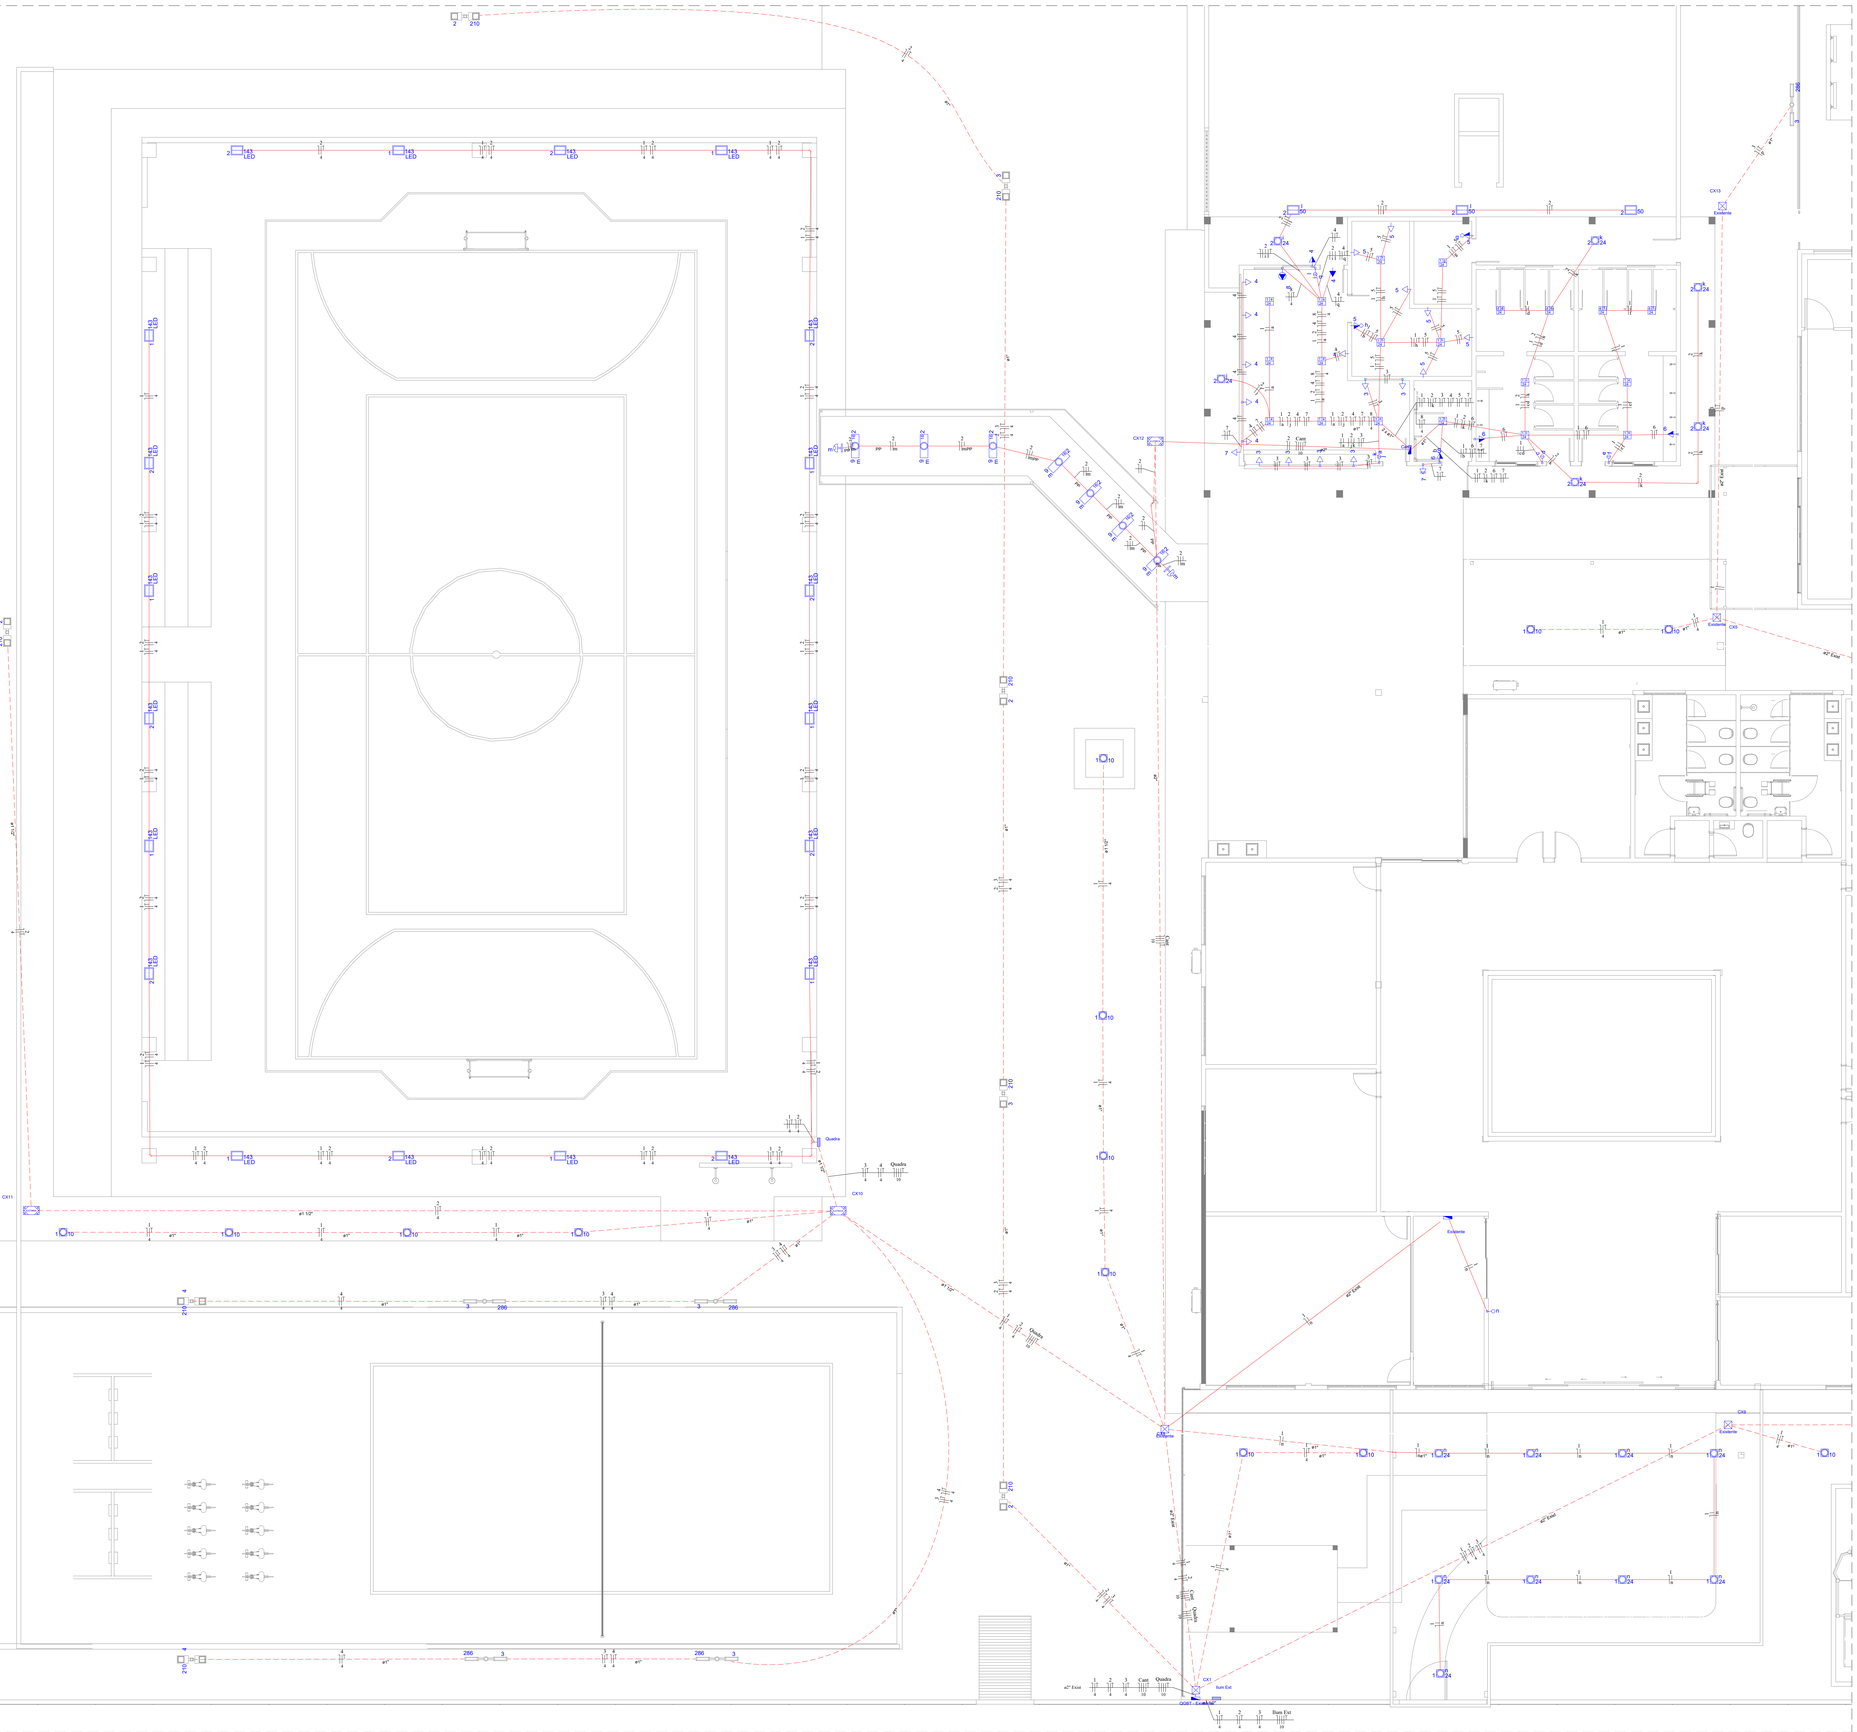

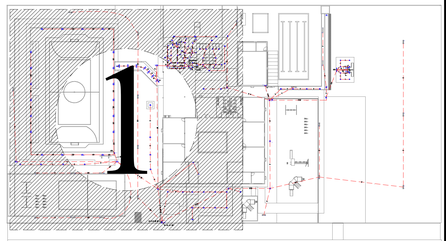

Legenda

1 tecla simples & 1 tomada - 1,10m do piso	Sensor de presença instalado no forro ou teto
Caixa de passagem existente	Tomada 2P+T, 10 A, Simples, Baixa - a 0,30m do piso
Caixa passagem alvenraria - tampo de ferro	Tomada 2P+T, 10A, Dupla, Baixa - a 0,30 m do piso
Embutido de Solo 10W, Preto, 12° - Min 700 Lumens	Tomada hexagonal (NBR 14136) - 2P+T 10 A a 0,30m do piso
Interruptor simples 1 módulo - 1,10m do piso	Tomada hexagonal (NBR 14136) - 2P+T 10 A a 1,10m do piso
Interruptor simples 2 módulos - 1,10m do piso	Tomada hexagonal (NBR 14136) - 2P+T 10 A a 2,20m do piso
Interruptor simples 3 módulos - 1,10m do piso	Tomada hexagonal (NBR 14136) - 2P+T 20 A a 2,20m do piso
Interruptor simples e uma tomada 2P+T - 0,90m do piso	Eletroduto embutido no piso
Luminária Tipo Perfil de LED, Sobrepor, preta, 1M, 9,6W/M, 3.000K - Min. 1.000 Lumens	Eletroduto PVC flexível
Luminária tipo painel de Led quadrado branco de embutir - 24W min. 2.000 Lumens	Eletroduto PVC Rígido
Luminária tipo painel de Led quadrado branco de sobrepor - 24W min. 2.000 Lumens	Neutro, Fase, Terra e Retorno
Painel de iluminação externa - embutir centro a 1,50m do piso	Bocal de Porcelana para Churrasqueria
Painel de iluminação para a Quadra poliesportivo - 1.000W, mínimo 100.000lumens, 7 metros Preto	Luminária tipo DownLight Quadrada, Preta, LED 15W - Min. 1.400 Lumens
Poste de iluminação com cruzeta, 2 refletores de min. 143W, min. 50.000lumens, 7 metros Preto, Engastado - incluso caixa de alvenaria 20x20	
Poste de iluminação, 2 petalas de min. 105W, min. 35.000lumens, 7 metros Preto, Engastado - incluso caixa de alvenaria 20x20	
Quadro de distribuição - embutir a 1,50m do piso	
Quadro de distribuição Existente	
Refletor LED 143W min. 25.480 lumens, IP66	
Refletor LED em corpo metálico e difusor de vidro, 50W mínimo, 4.000 lumens	

NOTAS:

1. OS ELETRODUTOS ENTERRADOS DE ELÉTRICA DEVERÃO SER PRÓPRIOS PARA REDE SUBTERRÂNEA E INSTALADOS A UMA DISTÂNCIA MÍNIMA DE 30 CM DAS DEMAIS TUBULAÇÕS;
3. TODOS OS QUADROS DE DISTRIBUIÇÃO DEVERÃO TER SEUS BARRAMENTOS PROTEGIDOS E OS CIRCUITOS DEVIDAMENTE IDENTIFICADOS;
4. TODOS OS PONTOS ATERRADOS SERÃO INTERLIGADOS POR UMA ÚNICA MALHA DE ATERRAMENTO;
5. NÃO SERÁ ADIMITIDO FIAÇÃO APARENTE;
6. TODAS AS CAIXAS DE PASSAGEM EMBUTIDAS EM SOLO DEVERÃO CONTER NO FUNDO UMA CAMADA MÍNIMA DE 10CM DE BRITA Nº 2, COM O OBJETIVO DE ESCOAR A ÁGUA.
7. CONDUTORES NÃO COTADOS POSSUEM BITOLA DE 2,5 MM²;
8. ELETRODUTOS NÃO COTADOS TERÃO DIÂMETROS DE 3/4";

REVISÃO	DATA	CONTEÚDO	RESPONSÁVEL	DEMANDANTE
R01	17/06/2025	Qtcmajor	ROGERIO	SESC TO
R00	06/06/2025	Entrega Final	ROGERIO	SESC TO

PREFEITURA:

CAU-TO:

BOMBEIRO / NATURATINS:

ELÉTRICO

PROPRIETÁRIO: SERVIÇO SOCIAL DO COMÉRCIO - SESC - ADMINISTRAÇÃO SERVIÇO SOCIAL DO COMERCIO - SESC - ADMINISTRAÇÃO

END OBRA: AV. PRESIDENTE MEDICI, QD. 01, LTS. 1 A 10, 23 A 32, ST. JARDIM PAULISTA, PARAÍSO DO TOCANTINS - TOCANTINS

PROJETO: FECHAMENTO DA QUADRA - SESC PARAÍSO

FOLHA: 03/05

**Ass.:
SERVIÇO SOCIAL DO COMÉRCIO - SESC
ADMINISTRAÇÃO REGIONAL NO ESTADO DO TOCANTINS
PROPRIETÁRIO

** Assinatura por Procuração

QUADRO ÁREAS:

VER ARQUITETONICO

AUTOR DO PROJETO: **

CREA nº: 307303 -D/TO

Documento assinado digitalmente
ROGERIO SHOITI KENMOTI
Data: 17/06/2025 17:23:24-0300
Verifique em https://validar.iti.gov.br

Rogério Shoiti Kenmoti
Eng. eletricista

AUTORIA DE EXECUÇÃO/ FISCALIZAÇÃO

ASS. :

CADASTRO:

CONFERIDO:

ESCALA:	DATA:	DESENHO:	DIMENSÃO:	Nº. FOLHAS:	ARQUIVO:
INDICADA	JUNHO 2025	Rogério	A0(841x1620mm)	1	

CONTEÚDO