


Corte A-A

escala 1:50

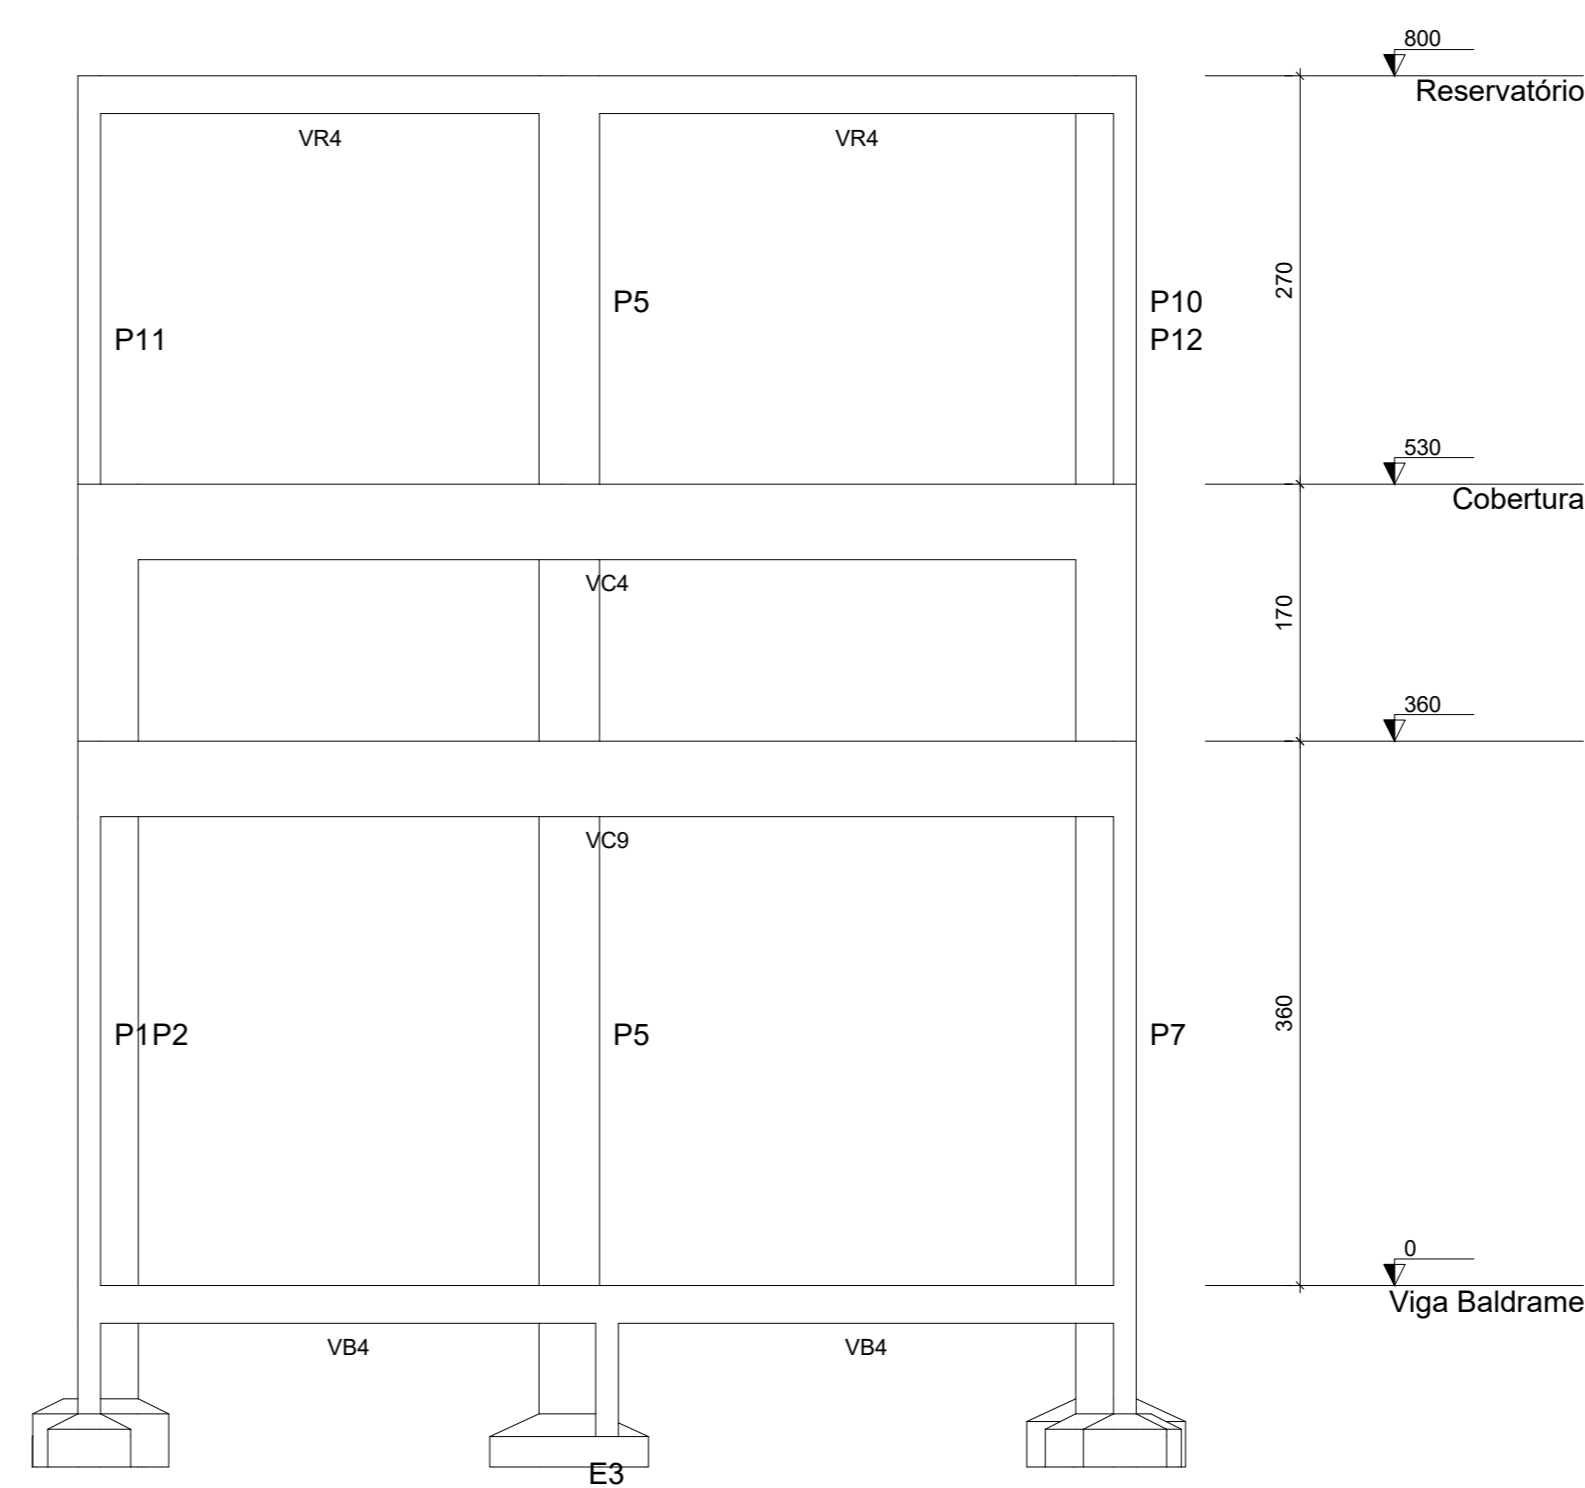

Corte B-B

escala 1:50

APROVAÇÃO:		
PROJETO ESTRUTURAL		
OBRA: COMERCIAL		
PROPRIETÁRIA: SESC UNIDADE MORADA DO SOL, ARAGUAINA-TO		
CPF/CNPJ DO PROPRIETÁRIO: 03.779.012/0001-54		
ENDEREÇO DA OBRA: AVENIDA BUENOS AIRES, SETOR MORADA DO SOL, QUADRA 21, ARAGUAINA-TO		
QUADRO DE ÁREAS:		ASSINATURAS:
CONSULTAR PROJETO ARQUITETÔNICO		SERVIÇO SOCIAL DO COMERCIO SESC CNPJ 03.779.012/0001-54
		MATHEUS SOUSA COSTA ENGENHEIRO CIVIL 320251/D-TO
CONTEÚDO:		PRANCHA
CORTES E 3D ILUSTRATIVO.		06/06
DATA DE EMISSÃO:	DESENHISTA:	ESCALA:
27/02/2023	Matheus Costa	Indicada