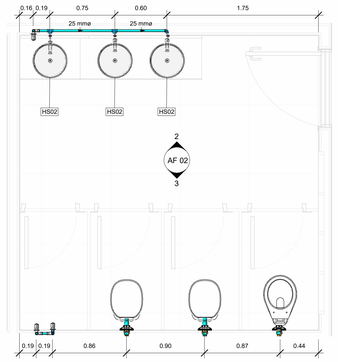

1 PLANTA WC MASCULINO (AF)
ESCALA 1 : 25

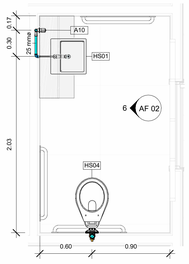

5 PLANTA P.N.E (AF)
ESCALA 1 : 25

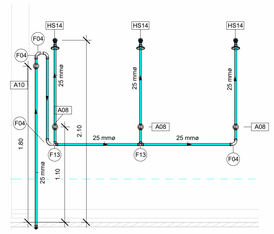

9 ELEVAÇÃO CHUVEIRO PISCINA (AF)
ESCALA 1 : 25

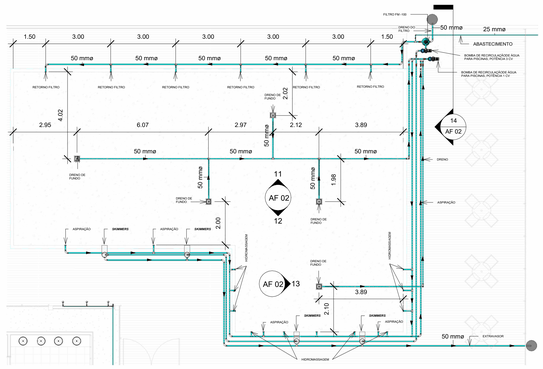

10 PLANTA BAIXA PISCINA (AF)
ESCALA 1 : 100

11 ELEVAÇÃO A - PISCINA
ESCALA 1 : 100

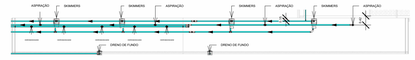

12 ELEVAÇÃO B - PISCINA
ESCALA 1 : 100

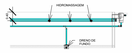

13 ELEVAÇÃO C- PISCINA
ESCALA 1 : 100

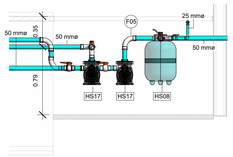

14 CORTE 1
ESCALA 1 : 25

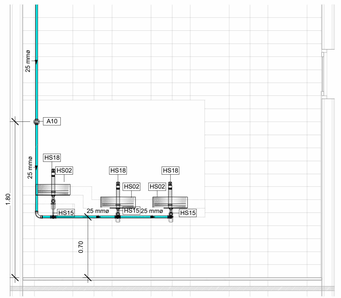

2 ELEV. A-WC. MASCULINO (AF)
ESCALA 1 : 25

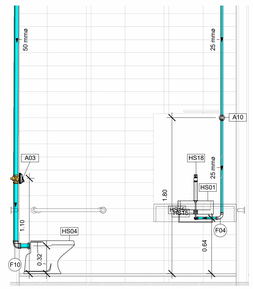

6 ELEV. P.N.E (AF)
ESCALA 1 : 25

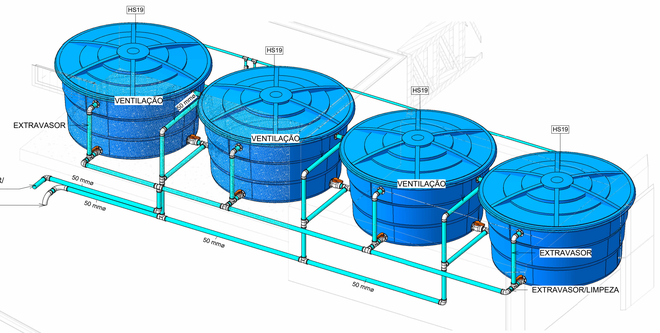

15 ISO CAIXA D'ÁGUA 01 (AF)

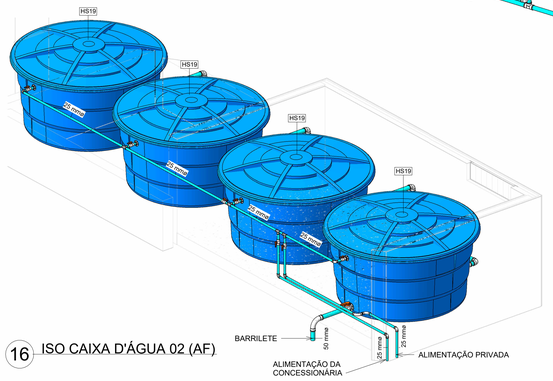

16 ISO CAIXA D'ÁGUA 02 (AF)

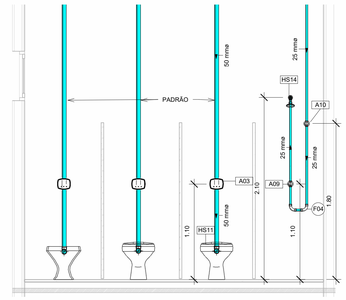

3 ELEV. B-WC MASCULINO (AF)
ESCALA 1 : 25

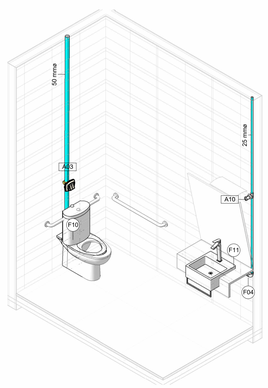

7 ISO WC P.N.E (AF)

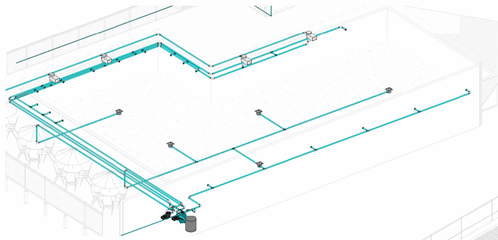

17 ISO PISCINA (AF)

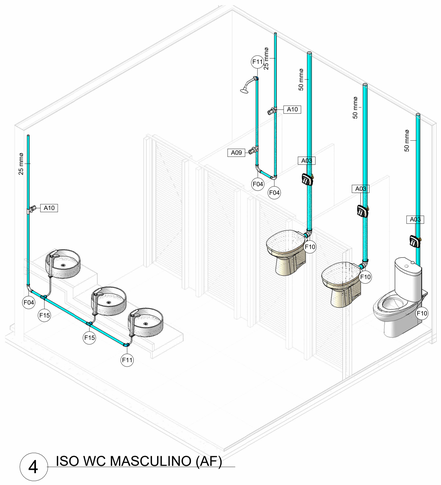

4 ISO WC MASCULINO (AF)

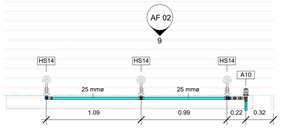

8 PLANTA CHUVEIRO PISCINA (AF)
ESCALA 1 : 25

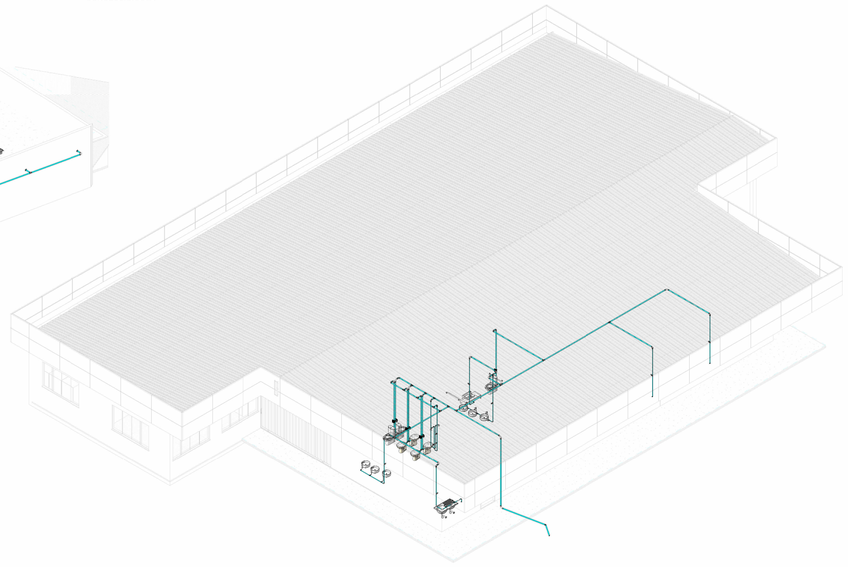

18 ISO GERAL SESC (AF)

ÁGUA FRIA -TABELA DE TUBULAÇÃO

COMPRIMENTO	DIÂMETRO	TIPO
Água fria doméstica		
217.91 m	25 mmø	PVC - Água Fria - Tubo Soldável Tigre
318.47 m	50 mmø	PVC - Água Fria - Tubo Soldável Tigre

ÁGUA FRIA - TABELA DE CONEXÃO DE TUBO

QUANTIDADE	DESCRIÇÃO	ID
Água fria doméstica		
6	Bucha de Redução Soldável Curta 60x50mm, PVC Marrom, Água Fria - TIGRE	F01
9	Bucha de Redução Soldável Longa 50x25mm, PVC Marrom, Água Fria - TIGRE	F02
1	Cruzeta Soldável 50mm, PVC Marrom, Água Fria - TIGRE	F03
18	Curva 90º Soldável 25mm, PVC Marrom, Água Fria - TIGRE	F04
49	Curva 90º Soldável 50mm, PVC Marrom, Água Fria - TIGRE	F05
2	Curva de Transposição Soldável 25mm, PVC Marrom, Água Fria - TIGRE	F06
1	Joelho 45º Soldável 25mm, PVC Marrom, Água Fria - TIGRE	F07
1	Joelho 45º Soldável 50mm, PVC Marrom, Água Fria - TIGRE	F08
15	Joelho 90º Soldável 25mm, PVC Marrom, Água Fria - TIGRE	F09
35	Joelho 90º Soldável 50mm, PVC Marrom, Água Fria - TIGRE	F10
12	Joelho 90º Soldável com Bucha de Latão 25 x 3/4", PVC Marrom, Água Fria - TIGRE	F11
1	Tê de Redução Soldável 50x25mm, PVC Marrom, Água Fria - TIGRE	F12
8	Tê Soldável 25mm, PVC Marrom, Água Fria - TIGRE	F13
56	Tê Soldável 50mm, PVC Marrom, Água Fria - TIGRE	F14
6	Tê Soldável com Bucha de Latão na Bolsa Central 25 x 3/4", PVC Marrom, Água Fria - TIGRE	F15

ÁGUA FRIA - TABELA PEÇA HIDROSSANITÁRIA

QUANTIDADE	DESCRIÇÃO	ID
1	Cuba de mesa semi encaixe: (410 x 410)	HS01
6	plum - CUBA DE APOIO CILÍNDRICA: LS2 (400)	HS02
1	Tanque 2 Cubas - 105x55cm: Tanque 2 Cubas - 105x55cm	HS03
1	Torneira de bancada- Bica alta: Torneira de bancada- Bica baixa	HS25
3	Bacia Sanitária: Convencional	HS04
A definir		
21	BOCAL DE RETORNO E SUCÇÃO: BOCAL DE RETORNO E SUCÇÃO	HS05
4	COADEIRA: COADEIRA	HS06
5	DRENO DE FUNDO: DRENO DE FUNDO	HS07
1	FILTRO PISCINA: FILTRO PISCINA	HS08
Celite ®		
2	CAIXA DE AREIA - CIRCULAR : CAIXA DE AREIA CIRCULAR _SEM TUBO	HS09
Deca		
4	Deca_Bacia Aspen convencional: P.75_Creme CR37	HS11
4	Deca_Shared_Assento_P.75: AP.75_Creme CR37	HS12
2	Deca_Torneira Tanque para Maquina de Lavar Standard_1155.C39_Derivacao: 1155.C39_Cromado CR10	HS13
Docol		
5	Chuveiro Chrome de Parede - Clássico - Arte_DOCOLChuveiros1: 3/4"	HS14
8	Ligacao flexivel em aco inox - DocolBasicos: 60 cm	HS15
Heliotek		
2	BOMBA PISCINA: BOMBA PISCINA	HS17
Ramón Soler		
7	Torneira Mixer XI: Brushed nickel	HS18
© Tigre S/A		
4	Caixa D_Agua_Completa_2014 - Agua Fria - MEP -Tigre: Caixa com Tampa - 1500 L	HS19
4	Tampa Caixa D_Agua - Agua Fria - MEP -Tigre: Tampa - 1500 L	HS22
4	Torneira Boia - Agua Fria - MEP -Tigre: 1/2"	HS23

ÁGUA FRIA - TABELA DE ACESSÓRIO DE TUBO

QUANTIDADE	DESCRIÇÃO	ID
1	M_Valve_Ball_MEPcontent_Standard - Left: M_Valve_Ball_MEPcontent_Standard - Left	A01
1	M_Valve_Ball_MEPcontent_Standard - Right: M_Valve_Ball_MEPcontent_Standard - Right	A02
Docol		
7	Válvula de descarga com acabamento - Especial Salvagua - DocolSystem: Bege	A03
Unspecified		
1	M_Meter_Water_MEPcontent_Unspecified: Generic Water Meter with Bracket	A04
1	M_Meter_Water_MEPcontent_Unspecified_With Bracket: Generic Water Meter with Bracket	A05
© Tigre S/A		
11	Adaptador com Anel - Agua Fria_Soldavel - MEP - Tigre: Standard	A06
11	Adaptador com Registro - Agua Fria_Soldável - MEP - Tigre: Standard	A07
3	Registro de Chuveiro - Agua Fria - MEP - Tigre: PVC Areia - 25 mm	A08
2	Registro de Chuveiro - Agua Fria - MEP - Tigre: PVC Branco - 25 mm	A09
10	Registro de Gaveta - Agua Fria - MEP - Tigre: PVC Branco - 25 mm	A10
8	Registro Esfera VS Compacto - Agua Fria - MEP - Tigre: Soldável - 25 mm	A11
7	Registro Esfera VS Compacto - Agua Fria - MEP - Tigre: Soldável - 50 mm	A12

APROVAÇÃO:

PROJETO HIDROSSANITÁRIO

PROJETO:ÁGUA FRIA

LOCAL:AV. BUENOS AIRES, SETOR MORADA DO SOL, QUADRA 21, ARAGUAÍNA-TO

PROPRIETÁRIO:SERVIÇO SOCIAL DO COMÉRCIO-SESC

QUADRO DE ÁREAS

CONSULTAR PROJETO ARQUITETÔNICO

CONTEÚDO

—GERAL
•ISOMÉTRICO GERAL
—WC MASCULINO
•PLANTA BAIXA
•ELEVAÇÕES
•ISOMÉTRICO
—P.N.E
•PLANTA BAIXA
•ELEVAÇÃO
•ISOMÉTRICO
—CAIXA D'ÁGUA
•ISOMÉTRICOS
—CHUVEIRO
•PLANTA BAIXA
•ELEVAÇÃO
—PISCINA
•PLANTA BAIXA
•ELEVAÇÕES
•ISOMÉTRICO
—BANHO SOCIAL
•PLANTA BAIXA
•ELEVAÇÃO
•ISOMÉTRICO
—TABELAS ÁGUA FRIA
•TUBULAÇÃO
•CONEXÃO DE TUBO
•PEÇA HIDROSSANITÁRIA
•ACESSÓRIO DE TUBO

PROPRIETÁRIO

SERVIÇO SOCIAL DO COMÉRCIO-SESC

AUTOR DO PROJETO E RESPONSÁVEL TÉCNICO
MATHEUS SOUSA COSTA:06690995119
Assinado de forma digital por MATHEUS SOUSA COSTA:06690995119
Dados: 2023.04.25 16:01:06 -03'00'
MATEUS SOUSA COSTA
CREA:320251/D-TO

ESCALA:	DATA:	FOLHA:
Como indicado	30/03/2023	AF 02