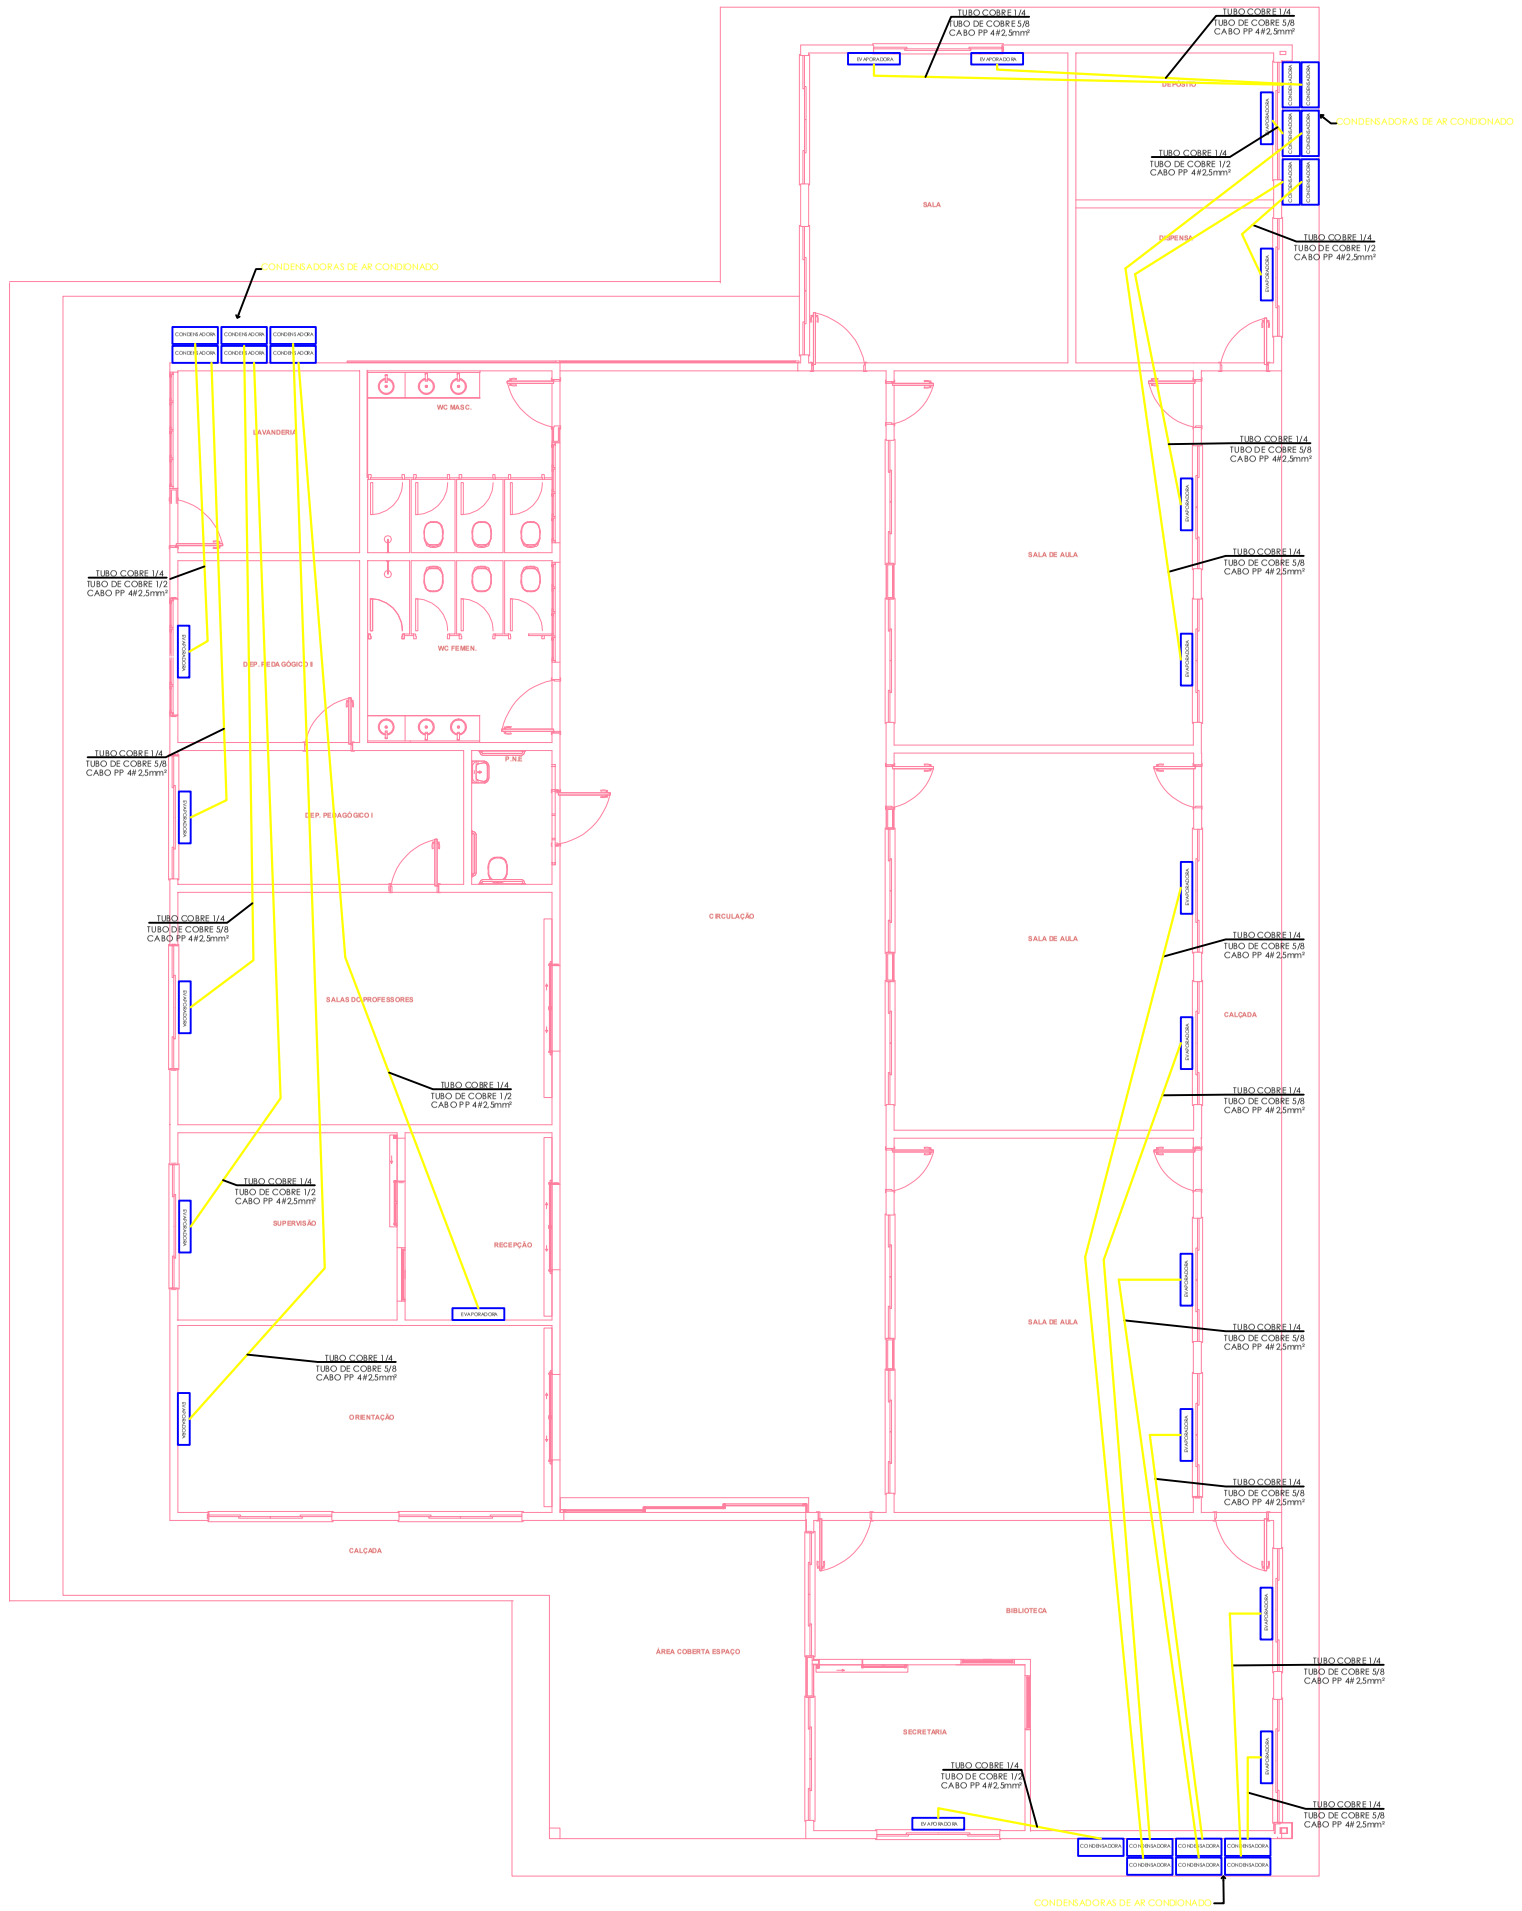

PROJETO AR CONDICIONADO - LOCAÇÃO E TUBULAÇÃO FRIGORÍGENA

Lista de Materiais	
MATERIAL	QUANTIDADE
TUBO EM COBRE FLEXÍVEL, DN 1/4", COM ISOLAMENTO	214 m
TUBO EM COBRE FLEXÍVEL, DN 1/2", COM ISOLAMENTO	59 m
TUBO EM COBRE FLEXÍVEL, DN 1/4", COM ISOLAMENTO	155 m
CABO PP, 4 CONDUTORES 450/750V, 4#2,5mm2	214 m
CAIXA DE PASSAGEM PARA DRENO DA EVAPORADORA	19 und

BOMBEIRO

PREFEITURA

OBRA: ESCOLAR

Prancha: 01/01

PROJETO TUBULAÇÃO DE AR CONDICIONADO

OBRA: SERVIÇO SOCIAL DO COMÉRCIO - SESC

PROPRIETÁRIO: SESCTO

LOCAL: AV. BUENO AIRES, QD21, MORADA DO SOL — CIDADE: ARAGUAÍNA - TO

ÁREAS

Terreno:

Área à construir:

CONTEÚDO: VER PRANCHA

PROPRIETARIO : — ASS.

SESC - SERVIÇO SOCIAL DO COMÉRCIO

RESPONSÁVEL TÉCNICO — ASS.

ENG. ELETRICISTA

CREA: 241531472

Eng. Eletricista: Leonardo S. D. Castanhel

ASS.

DATA : MAIO/2023

ESCALA : INDICADA

DESENHO :

VISTO :

N.	REVISÃO	DES.	APROV.	DATA
01	02/05/2023			

N. DE S. :