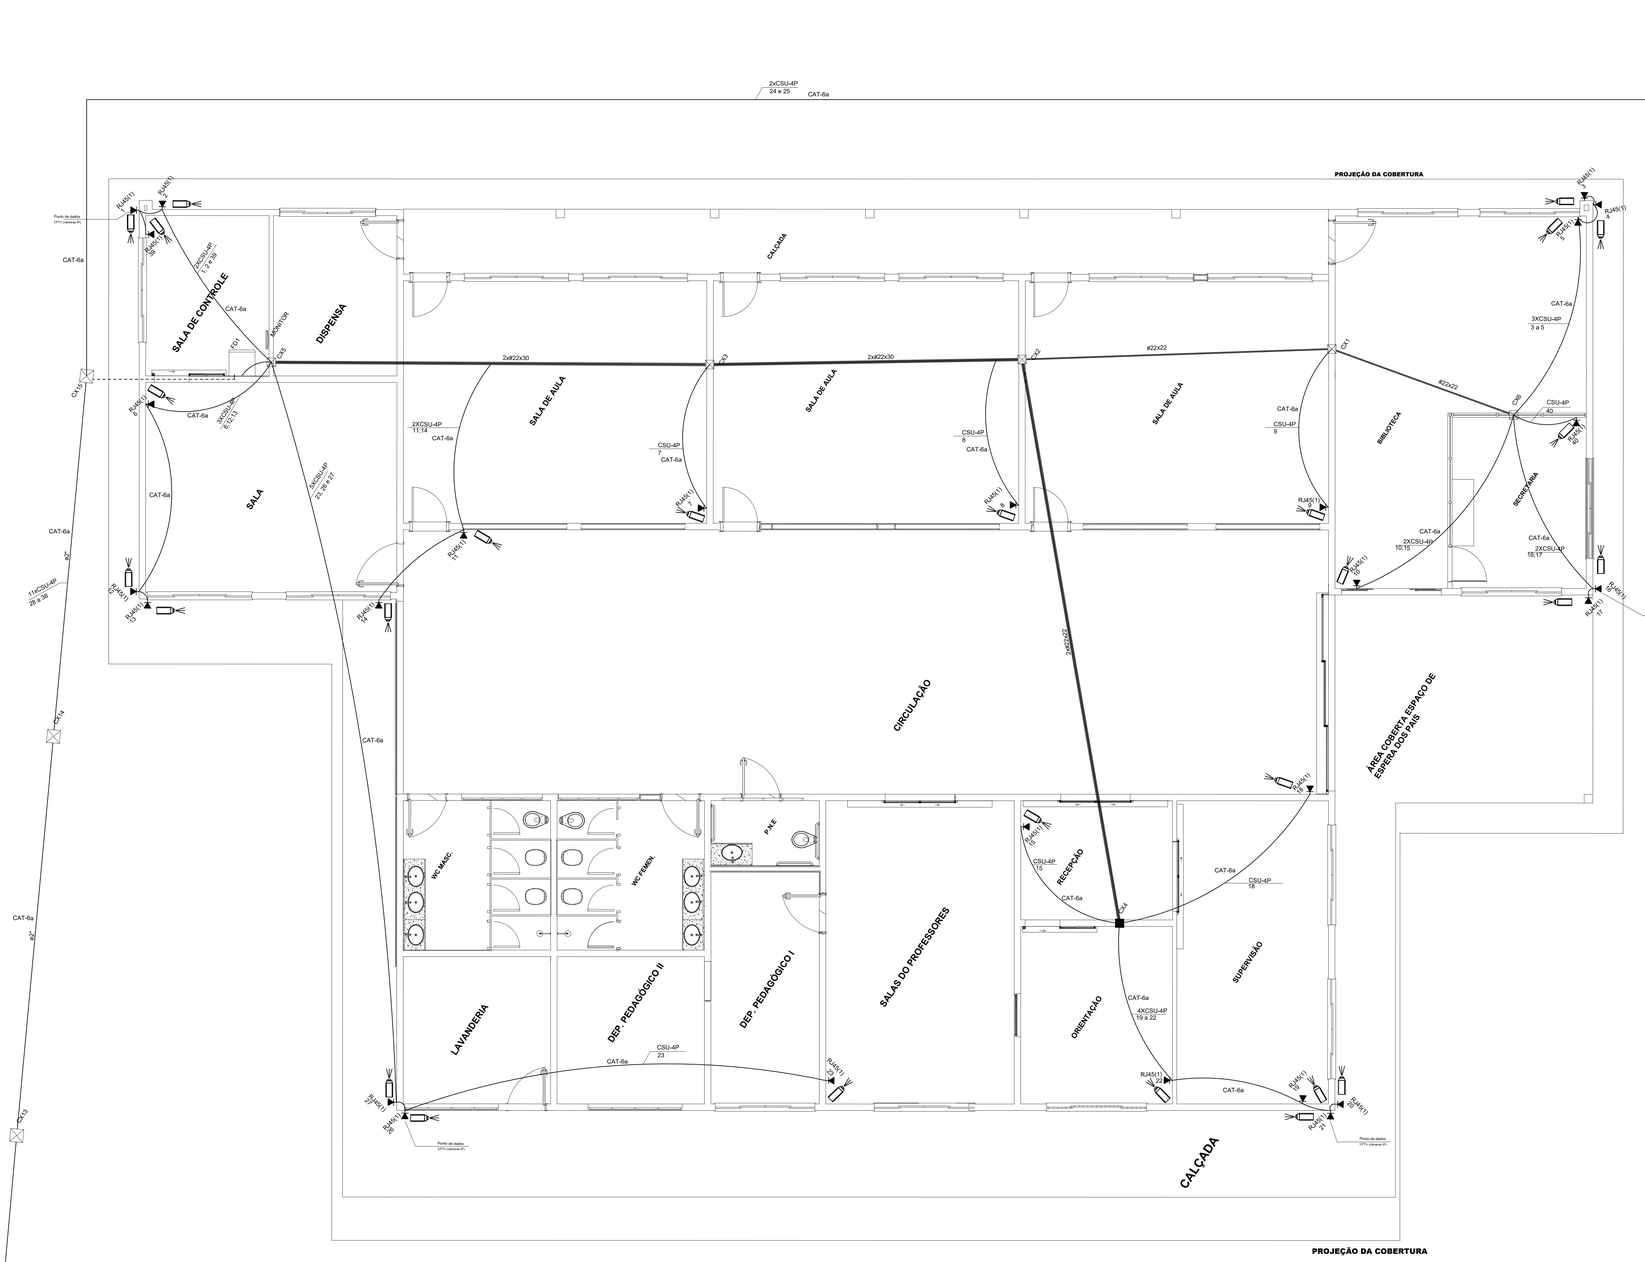

Legenda - Térreo
Caixa de passagem 200x200x100 a 2,80 do piso
Caixa de passagem 300x300x300 no piso
Rack Enterprise 22U x 600mm x 600mm
Tomada RJ45 a 2,50m do piso
Câmera fixa IP POE em parede
NVR de RACK 19"
Switch POE 28 portas
Monitor

Detalhamento do rack (FD1) - Térreo

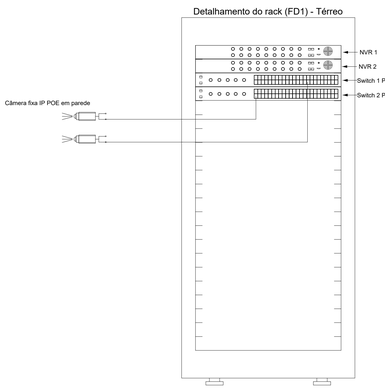

Acessórios Cabeamento - Metálico		
	Câmera IP POE	38pç
Acessórios p/ eletrodutos		
	Caixa PVC 4x2"	38pç
Acessórios Cabeamento - Rack - Furukawa		
	Rack Fechado Enterprise 22U x 600mm x 600mm	1pç
Caixa de passagem - sobrepor		
	Plástica IP66 100x100x50 mm	38pç
Acessórios Cabeamento		
	Cabos de rede de 100% cobre blindados P/ Cfv CAT 6a Aproximadamente 1200 m, conferir in loco	
Equipamentos		
	NVR	2pç
	Switch POE 28 portas	2pç
Acessórios Cabeamento - Metálico		
	Conector RJ45 (CMMv)	66pç
Equipamentos		
	Monitor	1pç
Caixa de passagem - embutir		
	Alvenaria 300x300x300mm	6pç
	Tampa 300x300x50mm	6pç

PROJETO DE CABEAMENTO DE REDE ESTRUTURADA

OBRA: **COMERCIAL**

PROPRIETÁRIA: SESC UNIDADE MORADA DO SOL, ARAGUAÍNA-TO

CPF/CNPJ DO PROPRIETÁRIO: 03.779.012/0001-54

ENDEREÇO DA OBRA: AVENIDA BUENOS AIRES, SETOR MORADA DO SOL, QUADRA 21, ARAGUAÍNA-TO

OLD ENGENHARIA E CONSTRUTORA

QUADRO DE ÁREAS:

CONSULTAR PROJETO ARQUITETÔNICO

ASSINATURAS:

SERVIÇO SOCIAL DO COMERCIO SESC
CNPJ 03.779.012/0001-54
MATHEUS SOUSA COSTA:06690995119
Assinado de forma digital por MATHEUS SOUSA COSTA:06690995119
Dados: 2023.04.25 13:57:16 -03'00'

MATHEUS SOUSA COSTA
ENGENHEIRO CIVIL
320251/D-TO

CONTEÚDO: DETALHAMENTO PROJETO DE CFTV.

PRANCHA **01/**01

DATA DE EMISSÃO: 30/03/2023

DESENHISTA: Matheus Costa

ESCALA: Indicada