


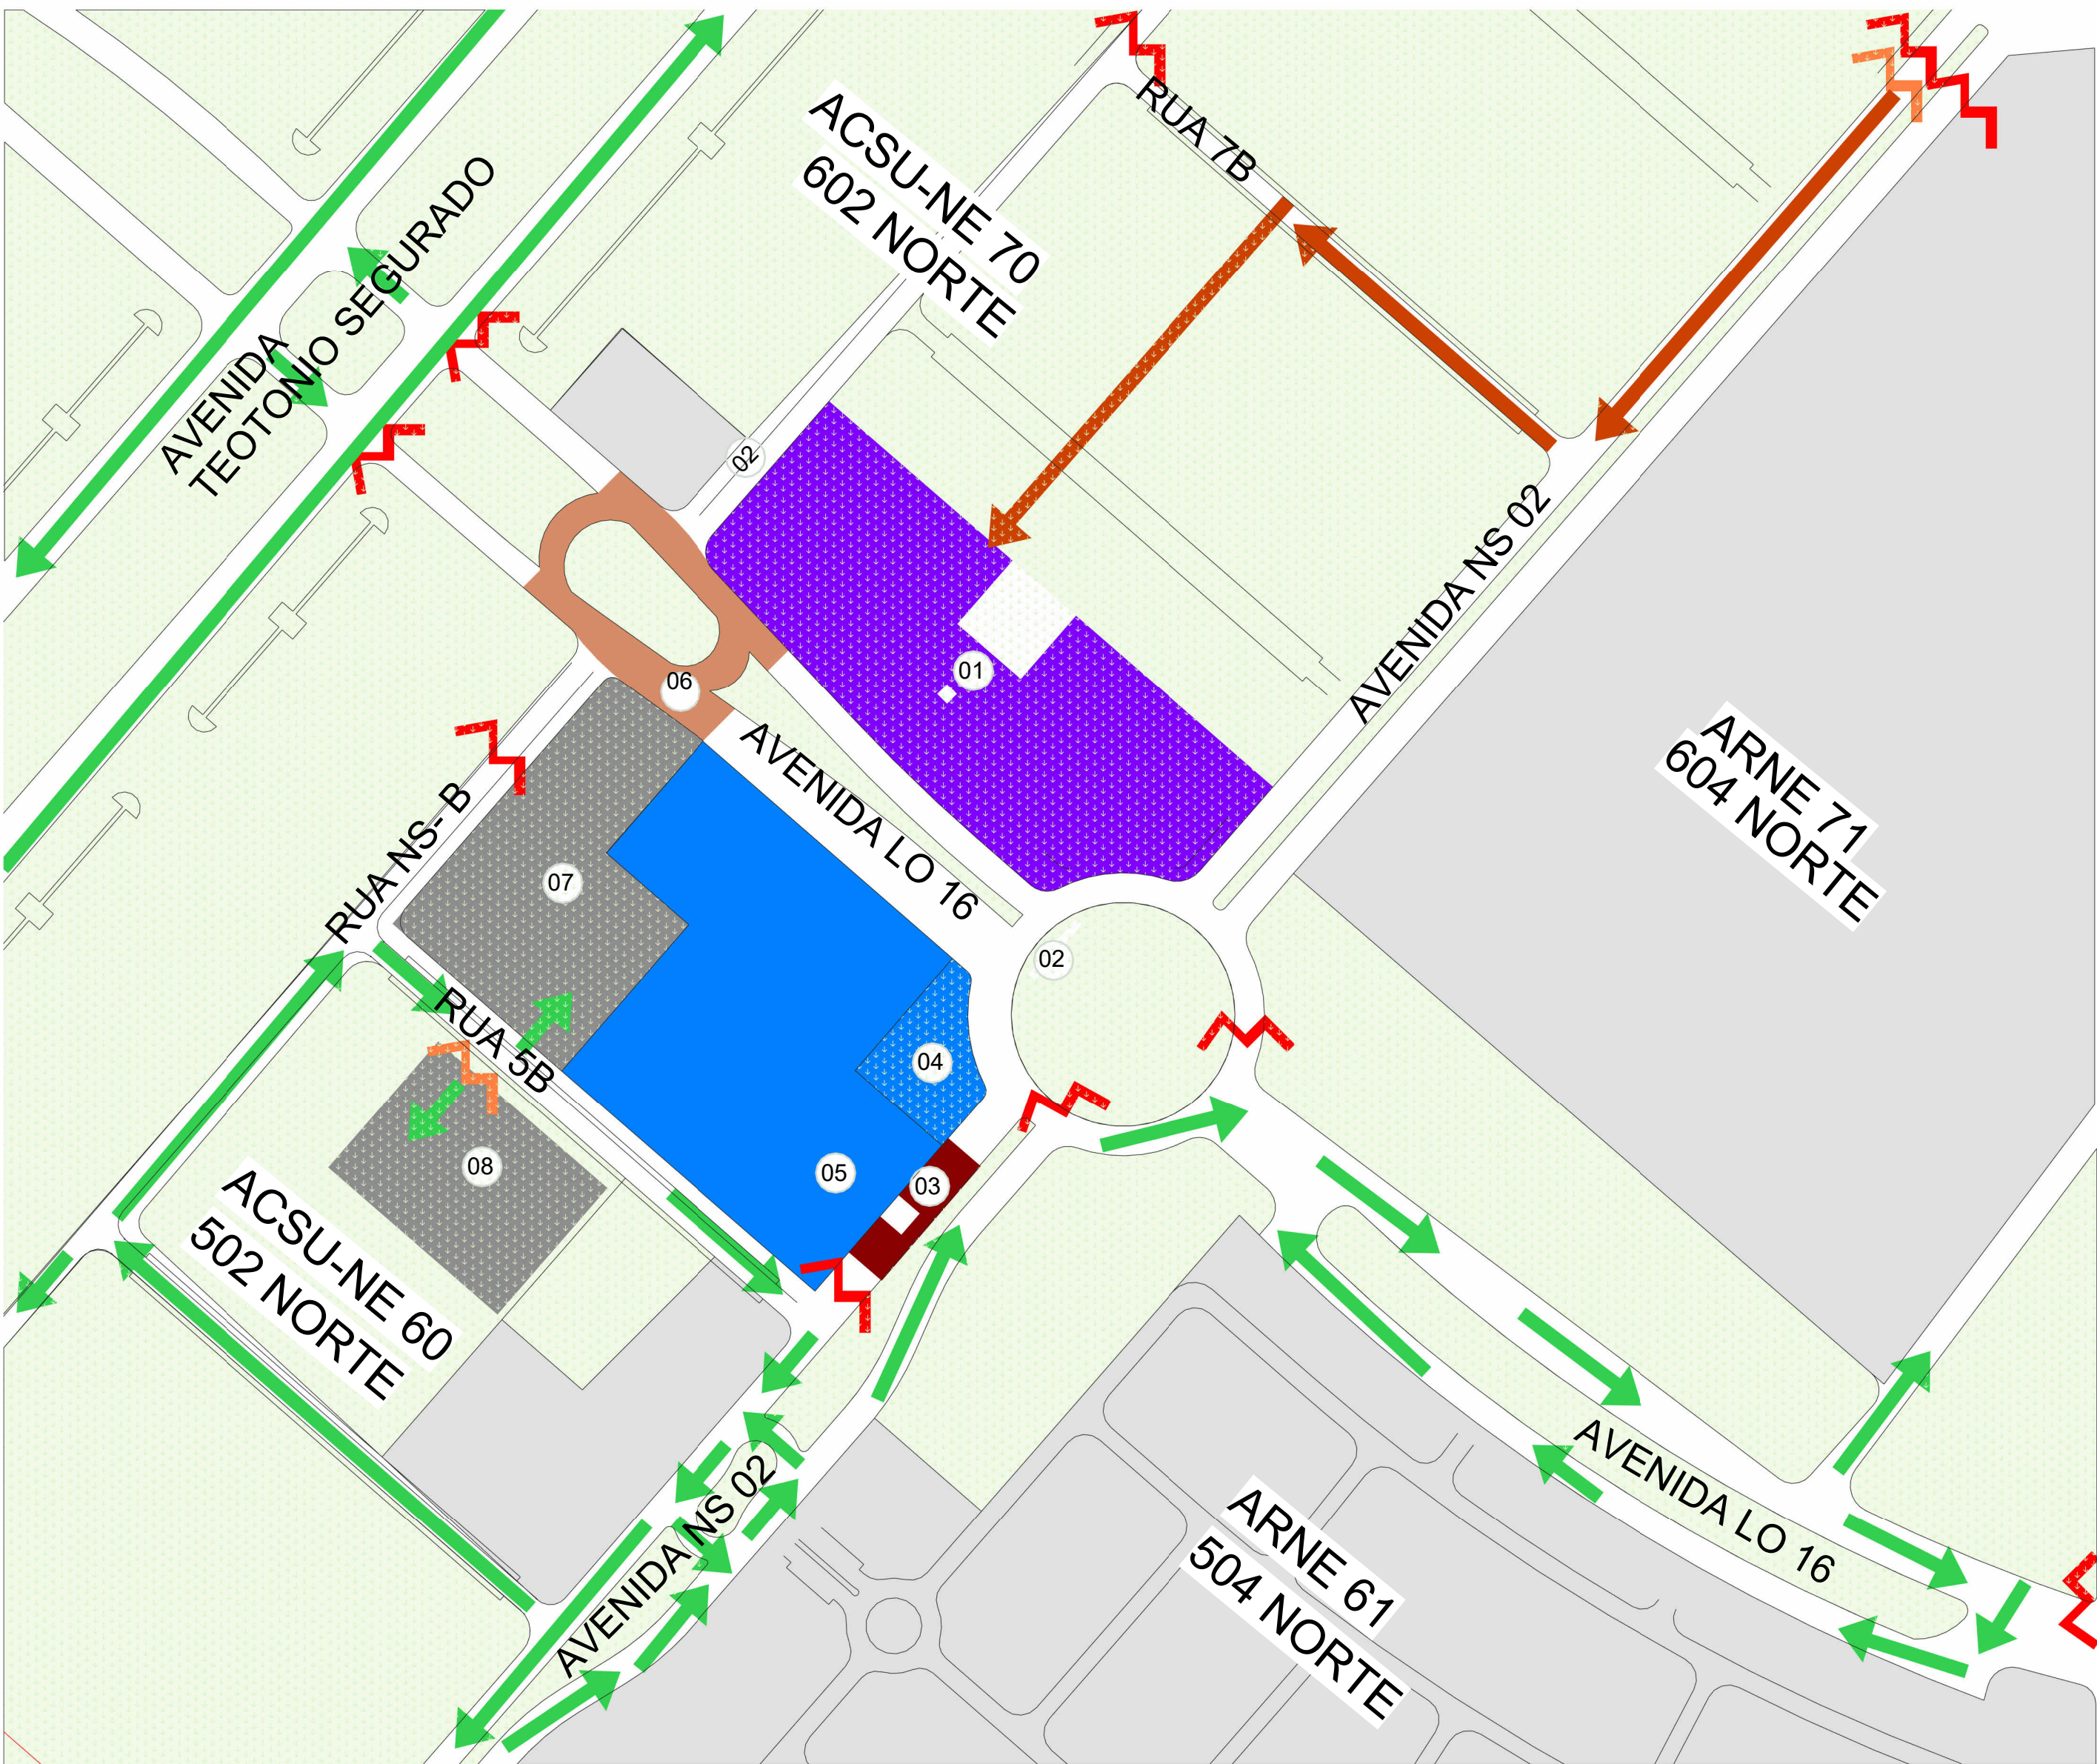

FLUXO E USO DO EVENTO
ESCALA 1 : 2000

Legenda de áreas gerais	
REP	DESCRIÇÃO
	USO URBANO
	ÁREA VERDE OU SEM USO URBANO
	ESTACIONAMENTOS
	SES C
	ÁREA BRIGADISTAS
	ÁREA PRAÇA DE ALIMENTAÇÃO
	ÁREA PRINCIPAL DO SHOW


Legenda de áreas do evento	
Nº	DESCRIÇÃO
01	Palco
02	Sanitários
03	Brigadistas
04	Área do evento "Encontro"
05	Área da palestra- Ginásio SESC
06	Praça de alimentação- Foodtruck
07	Estacionamento aberto e gratuito
08	Estacionamento privativo SESC

Legenda de fluxos e acessos de veículos	
Representação	DESCRIÇÃO
	ACESSO IMPEDIDO
	CONTROLE DE ACESSO
	FLUXO LIVRE
	FLUXO RESTRITO- Fundo de palco

Legenda de áreas	
REP	DESCRIÇÃO
	ÁREA RESTRITA PARA O EVENTO
	ÁREA RESTRITA PARA PASSAGEM DE VEÍCULOS



RESTRIÇÕES E SATÉLITE
ESCALA 1 : 5000

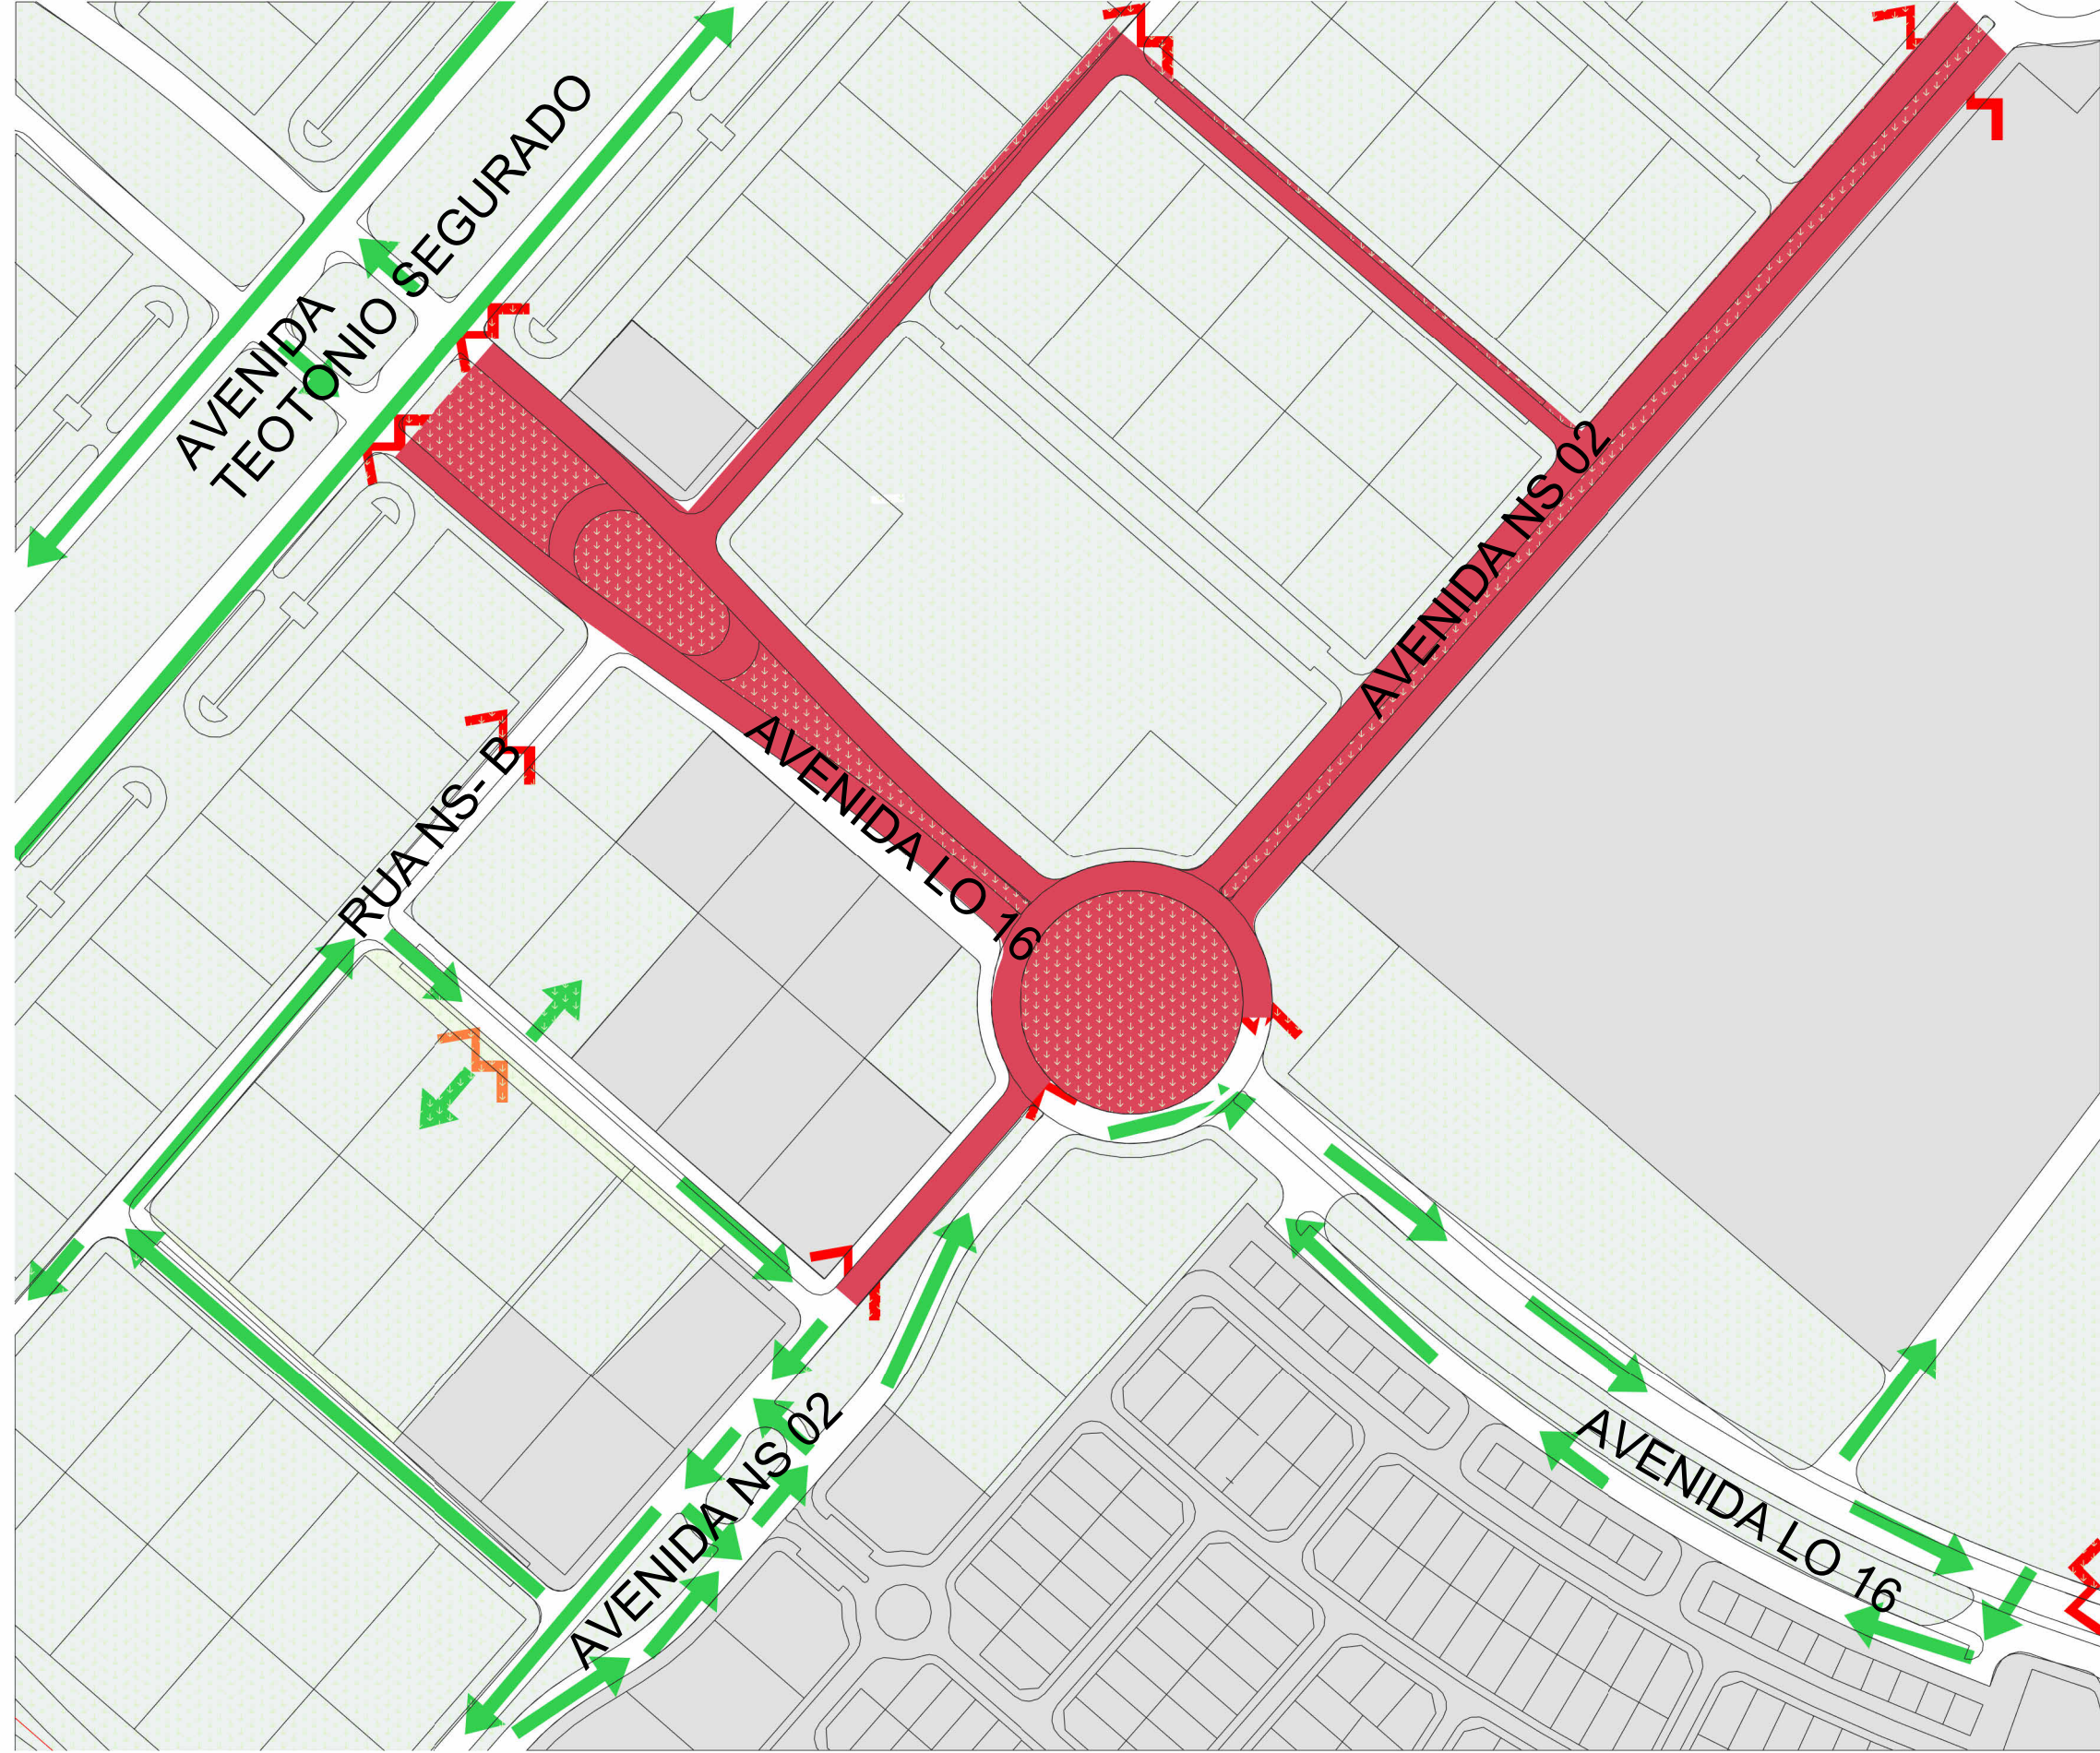

FLUXOS E SOLO URBANO
ESCALA 1 : 2500

Notas

IMPLANTAÇÃO GERAL, FLUXOS E RESTRIÇÕES OPERACIONAIS

O evento será realizado no complexo do Sesc Palmas, tendo como principal atração o show de uma banda nacional, com público estimado de até 6.000 pessoas. O palco principal será implantado no terreno localizado em frente ao Sesc, na Quadra 502 Norte - ACSU NE 70, enquanto outras atividades e serviços ocorrerão de forma integrada às áreas internas da unidade, à rotatória frontal e a APM da rotatória adossada pelo Sesc.

A estrutura do evento contempla palco principal, praça de alimentação, estacionamento privativo para operação e produção, estacionamento geral para o público, posto de atendimento do Corpo de Bombeiros e brigadistas, pontos de triagem e sanitários, distribuídos de forma a garantir conforto, acessibilidade e segurança aos participantes.

Com o objetivo de assegurar a operação do evento e preservar as áreas de circulação do público, será necessária a implantação de restrições temporárias de tráfego, com apoio da ATTM e/ou instalação de barreiras físicas, conforme descrito a seguir:

- Avenida LO-16: fechamento total da via (mão única);
- Avenida NS-02 (entre as Quadras 502 N e 504 N): fechamento em ambos os sentidos, com posicionamentos distintos das barreiras para permitir o retorno dos veículos provenientes do sentido sulnorte e a saída dos veículos oriundos da Rua 5B (Quadra 502 N) para a Avenida NS-02;
- Avenida NS-02 (entre as Quadras 602 N e 604 N): fechamento junto à rotatória, restringindo o acesso à via, com liberação apenas para veículos autorizados destinados à operação do palco (ônibus, caminhões, trailers e veículos de produção);
- Avenida LO-06 (junto à Avenida Teotônio Segurado): bloqueio de acesso à via;
- Rua NS-6: bloqueio de circulação para impedir o acesso de veículos à área de fundos da praça de alimentação;

O controle de acesso ao estacionamento operacional será realizado pela equipe do Sesc, por meio de barreiras com controle de entrada, permitindo exclusivamente o acesso de veículos previamente autorizados.

PREFEITURA	CORPO DE BOMBEIROS						
PROJETO:	CELEBRA SESC- IMPLANTAÇÃO						
LOCAL:	Quadra 502 Norte, Av. LO 16, Lote 21-A - Plano Diretor Norte - Palmas/Tocantins - 77006-562						
OBRA:	Projeto de cenografia- Celebra SESC						
PRANCHA:	01/01						
PROPRIETÁRIO:	SERVIÇO SOCIAL DO COMÉRCIO CNPJ: 03.779.012/0001-54						
AUTOR DO PROJETO:	Arq. Urb. Camila Carvalho Costa CAU nº A265148-3						
RESPONSÁVEL TÉCNICO:	Arq. Urb. Camila Carvalho Costa CAU nº A265148-3						
DATA:	29/07/2026	ESCALA:	INDICADA	DESENHO:	CAMILA C. COSTA	ART PROJETO E EXECUÇÃO:	Nº ART DE PROJETO
REVISÃO	DESCRIÇÃO						DATA
R01	PROJETO DE IMPLANTAÇÃO E RESTRIÇÕES DE FLUXO_EVENTO CELEBRA SESC						06/09/2026