



01 DETALHES PLANTA DE COBERTURA PROPOSTA ESCALA: 1/40

Lista de materiais	
Drum de fibra de vidro	
Coleira de fibra de vidro	1 pc
100 mm	
Junção de rede	1 pc
100 x 100 mm	
Tubo	1 m
100 mm	

LEGENDAS	
AP - 16	Tubulação de água pluvial Atual

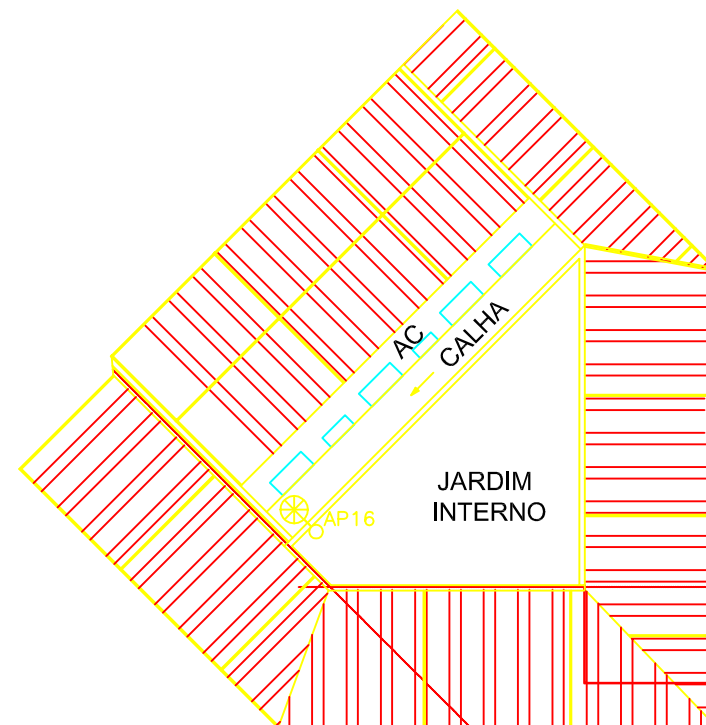

02 DETALHES PLANTA DE COBERTURA ATUAL ESCALA: 1/50

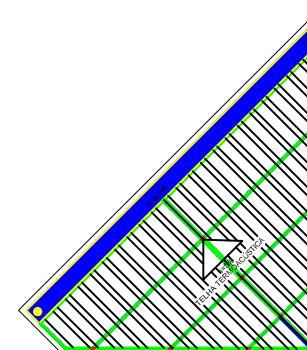

03 DETALHES PLANTA DE COBERTURA ESCALA: 1/50

<b>ARQUITETÔNICO</b> <b>PINTURAS EXTERNAS</b> <b>SESC - CENTRO DE ATIVIDADES</b> QUADRA 502 NORTE, AVENIDA LO 16, 21 - PLANO DIRETOR NORTE, PALMAS-TO	
COORDENADOR DO PROJETO: Planta de cobertura Atual Planta de cobertura Proposta Detalhes Indicações	
QUANTIDADE DE OBRAS: VISA PROJETO DE ARQUITETURA	
	
PROPRIETÁRIO: SESC Fecomércio Senac	AUTOR DO PROJETO: SC ARQUITETURA
DATA DE EMISSÃO: 05/05/2024	DATA DE RECEBIMENTO: 05/05/2024
INDICADA: 63 3212 1008	MAIO - 2024 PALMAS TO
2/2	2/2