



PARQUE PRIMAVERA - GURUPI










FACHADA LATERAL DIREITA



FACHADA LATERAL ESQUERDA




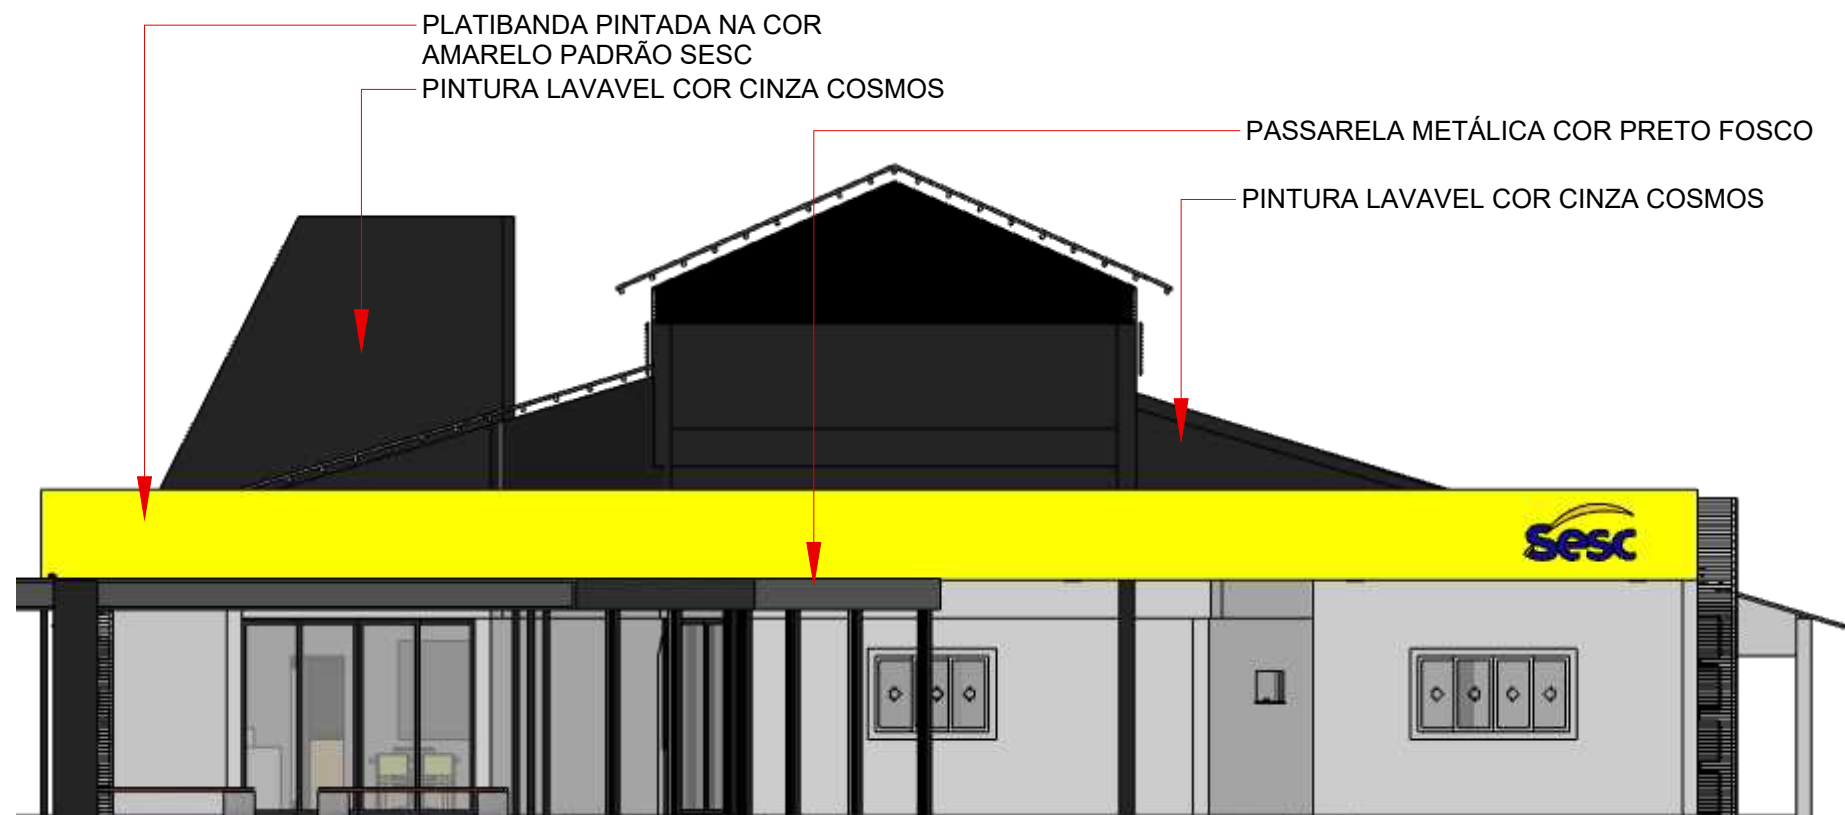

FACHADA FRONTAL



FACHADA FRONTAL

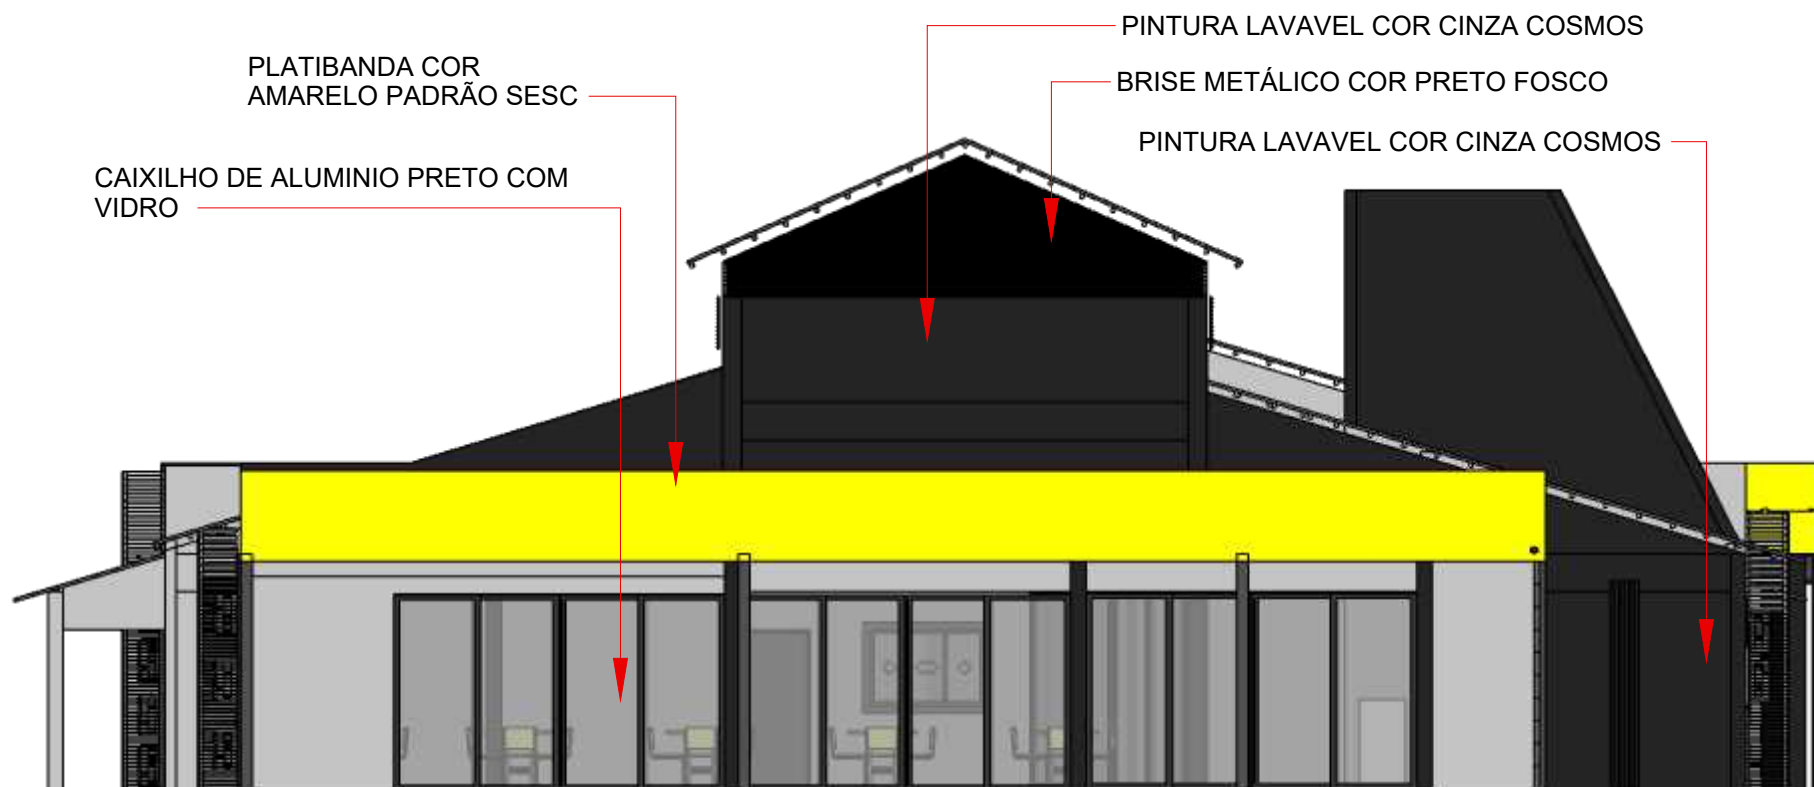

FACHADA POSTERIOR



FACHADA POSTERIOR



ARQUITETURA

CLIENTE: SESC UNIDADE PARQUE PRIMAVERA GURUPI

ARQUITETO: KIRKC PATRIKC ALVES DOS PASSOS

OBS.:

. PARA EXECUÇÃO, CONFERIR MEDIDAS NO LOCAL, SENDO QUE AS MEDIDAS DE PROJETO PODEM SOFRER ALTERAÇÕES NA EXECUÇÃO DA OBRA.

DATA: 18/09/24

PÁGINA: 3

R00




CORTE AA



VISTA A



VISTA B

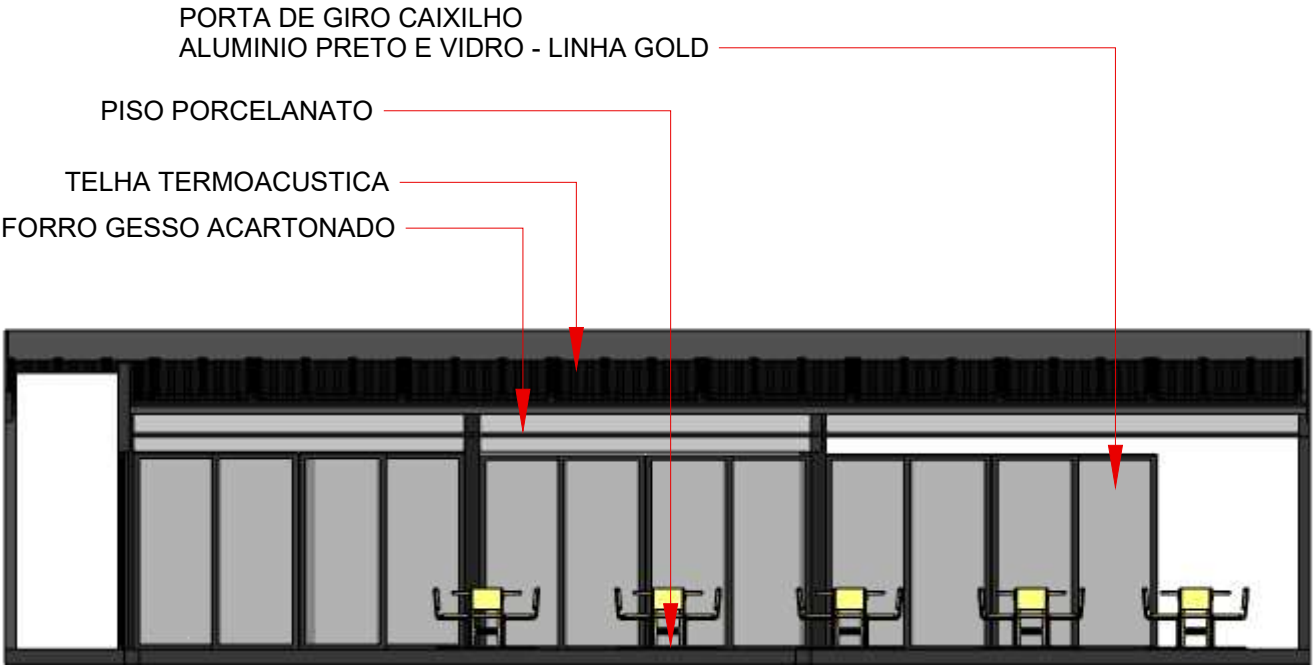

CORTE BB





ARQUITETURA  
CLIENTE: SESC UNIDADE PARQUE PRIMAVERA GURUPI  
ARQUITETO: KIRKC PATRIKC ALVES DOS PASSOS

OBS.: . PARA EXECUÇÃO, CONFERIR MEDIDAS NO LOCAL, SENDO QUE AS MEDIDAS DE PROJETO PODEM SOFRER ALTERAÇÕES NA EXECUÇÃO DA OBRA.

DATA: 18/09/24

PÁGINA: 4 R00



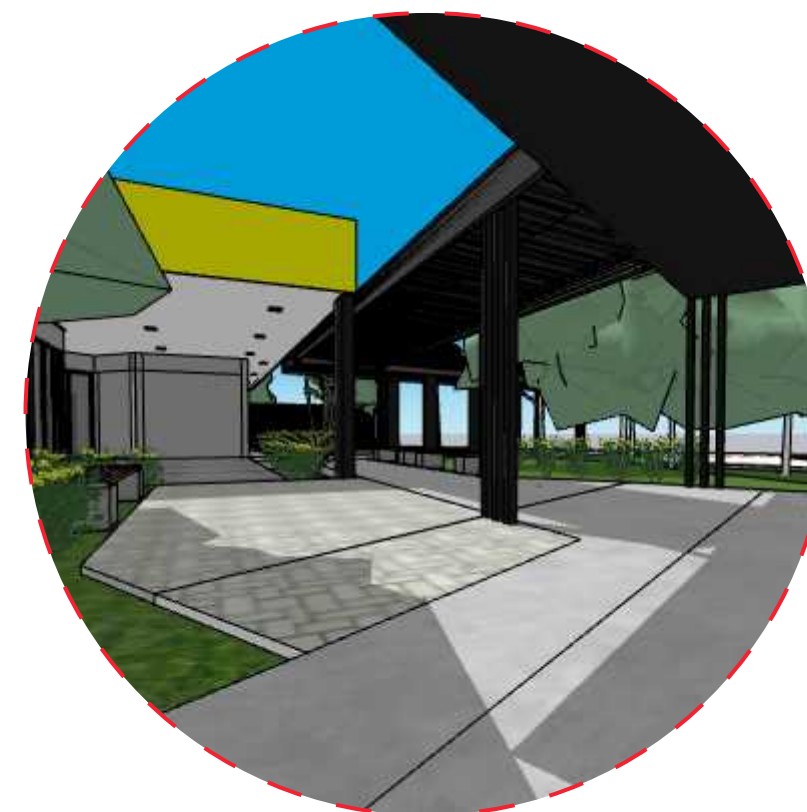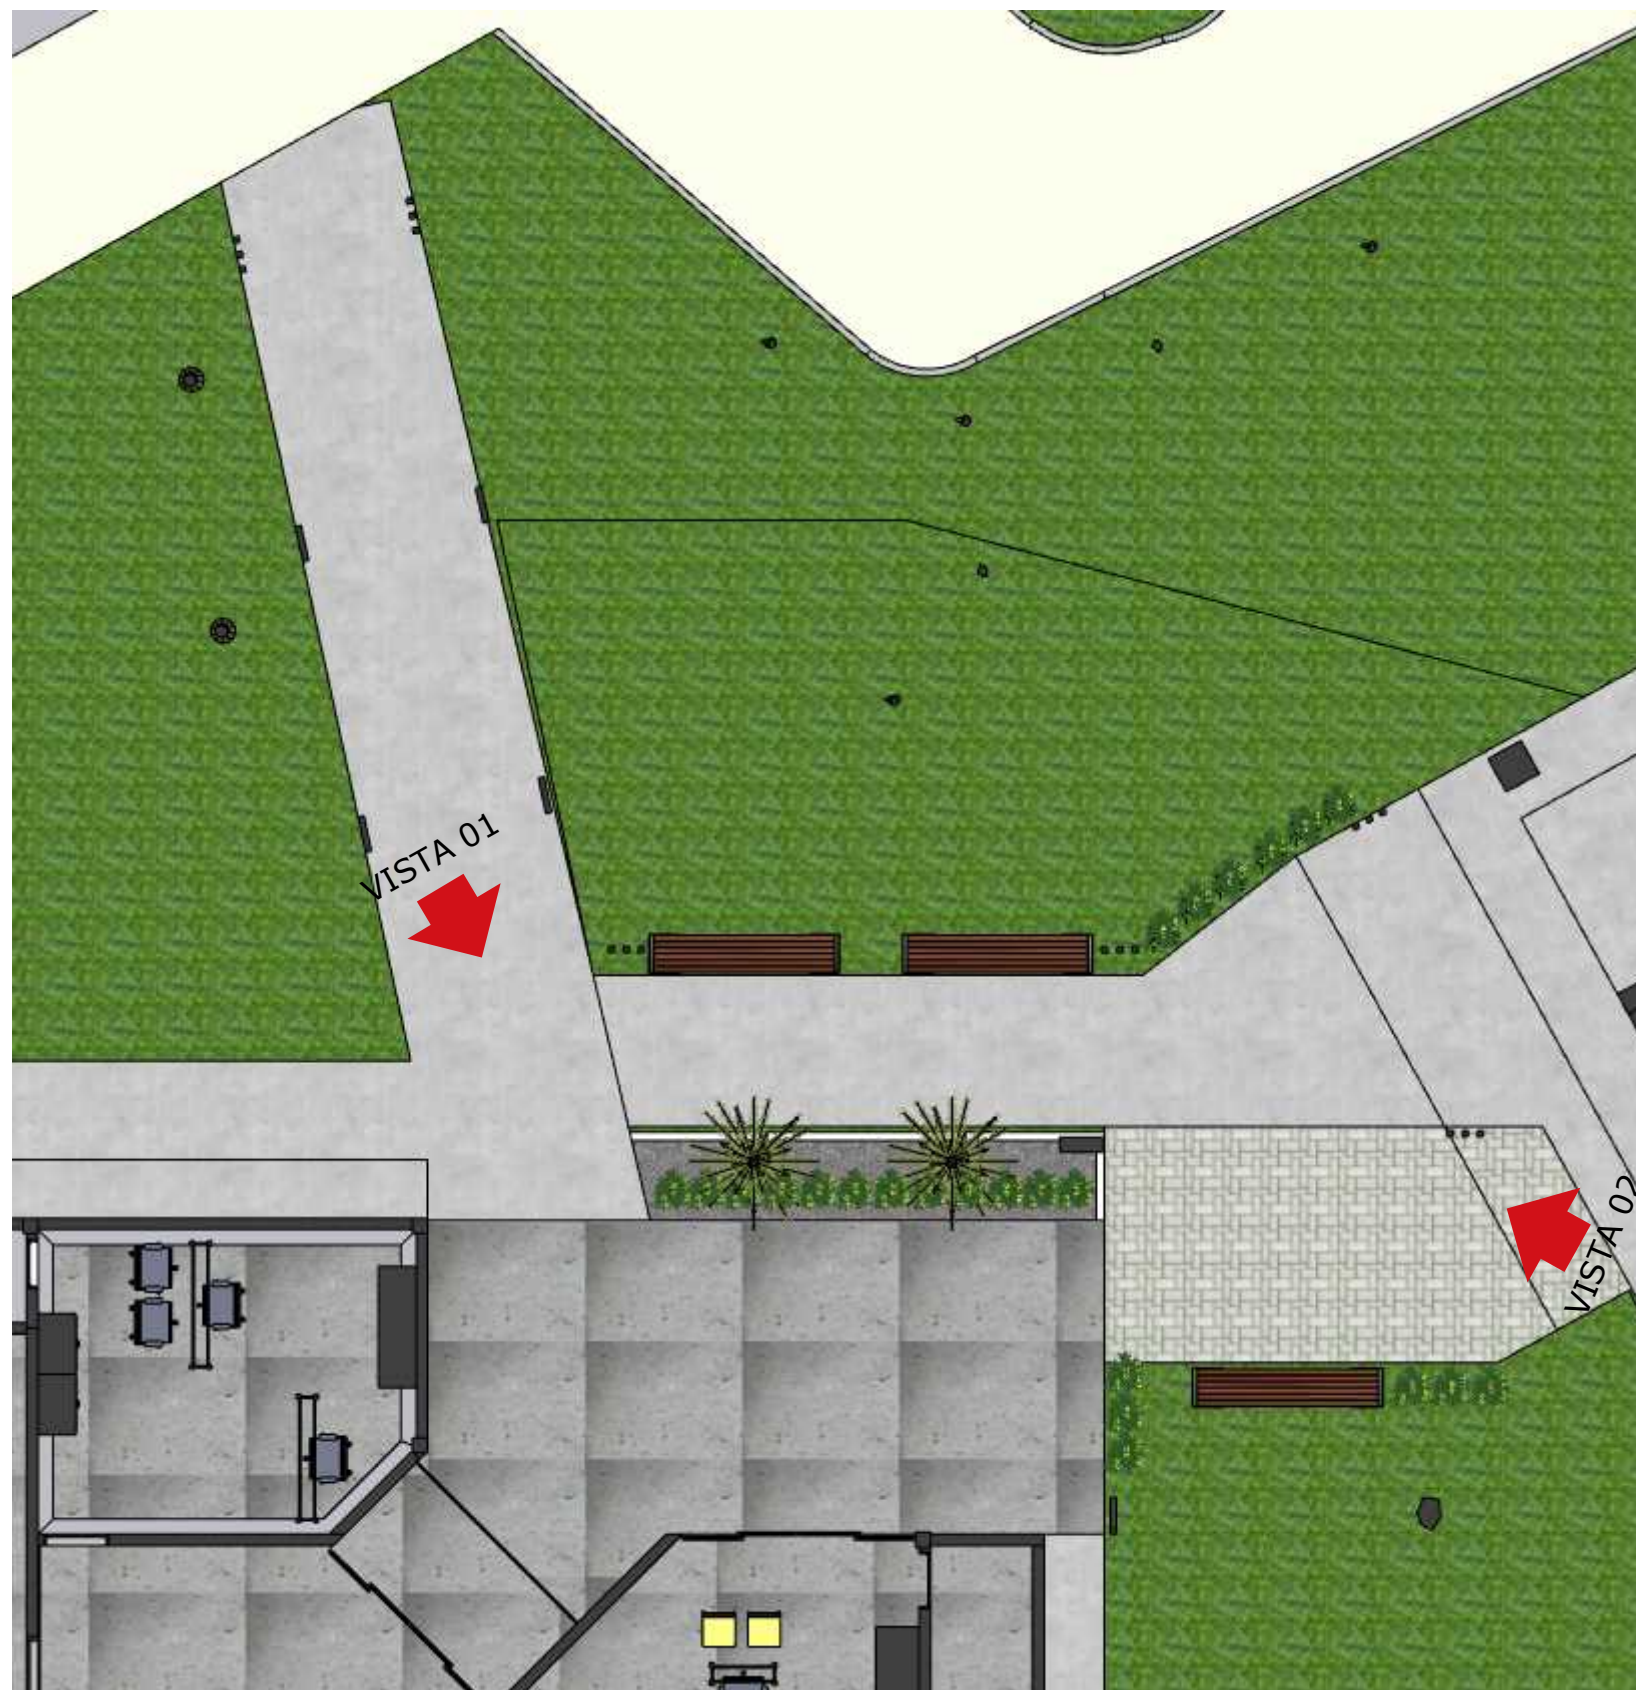

VISTA 02



VISTA 01



ARQUITETURA

CLIENTE: SESC UNIDADE PARQUE PRIMAVERA GURUPI

ARQUITETO: KIRKC PATRIKC ALVES DOS PASSOS

OBS.:



. PARA EXECUÇÃO, CONFERIR MEDIDAS NO LOCAL, SENDO QUE AS MEDIDAS DE PROJETO PODEM SOFRER ALTERAÇÕES NA EXECUÇÃO DA OBRA.

DATA: 18/09/24

PÁGINA: 5

R00



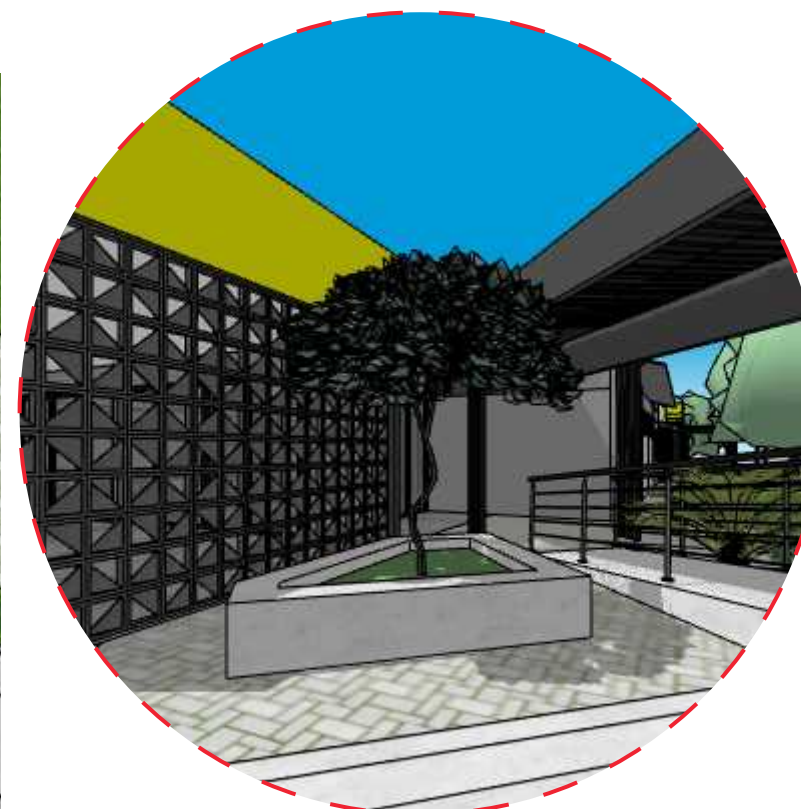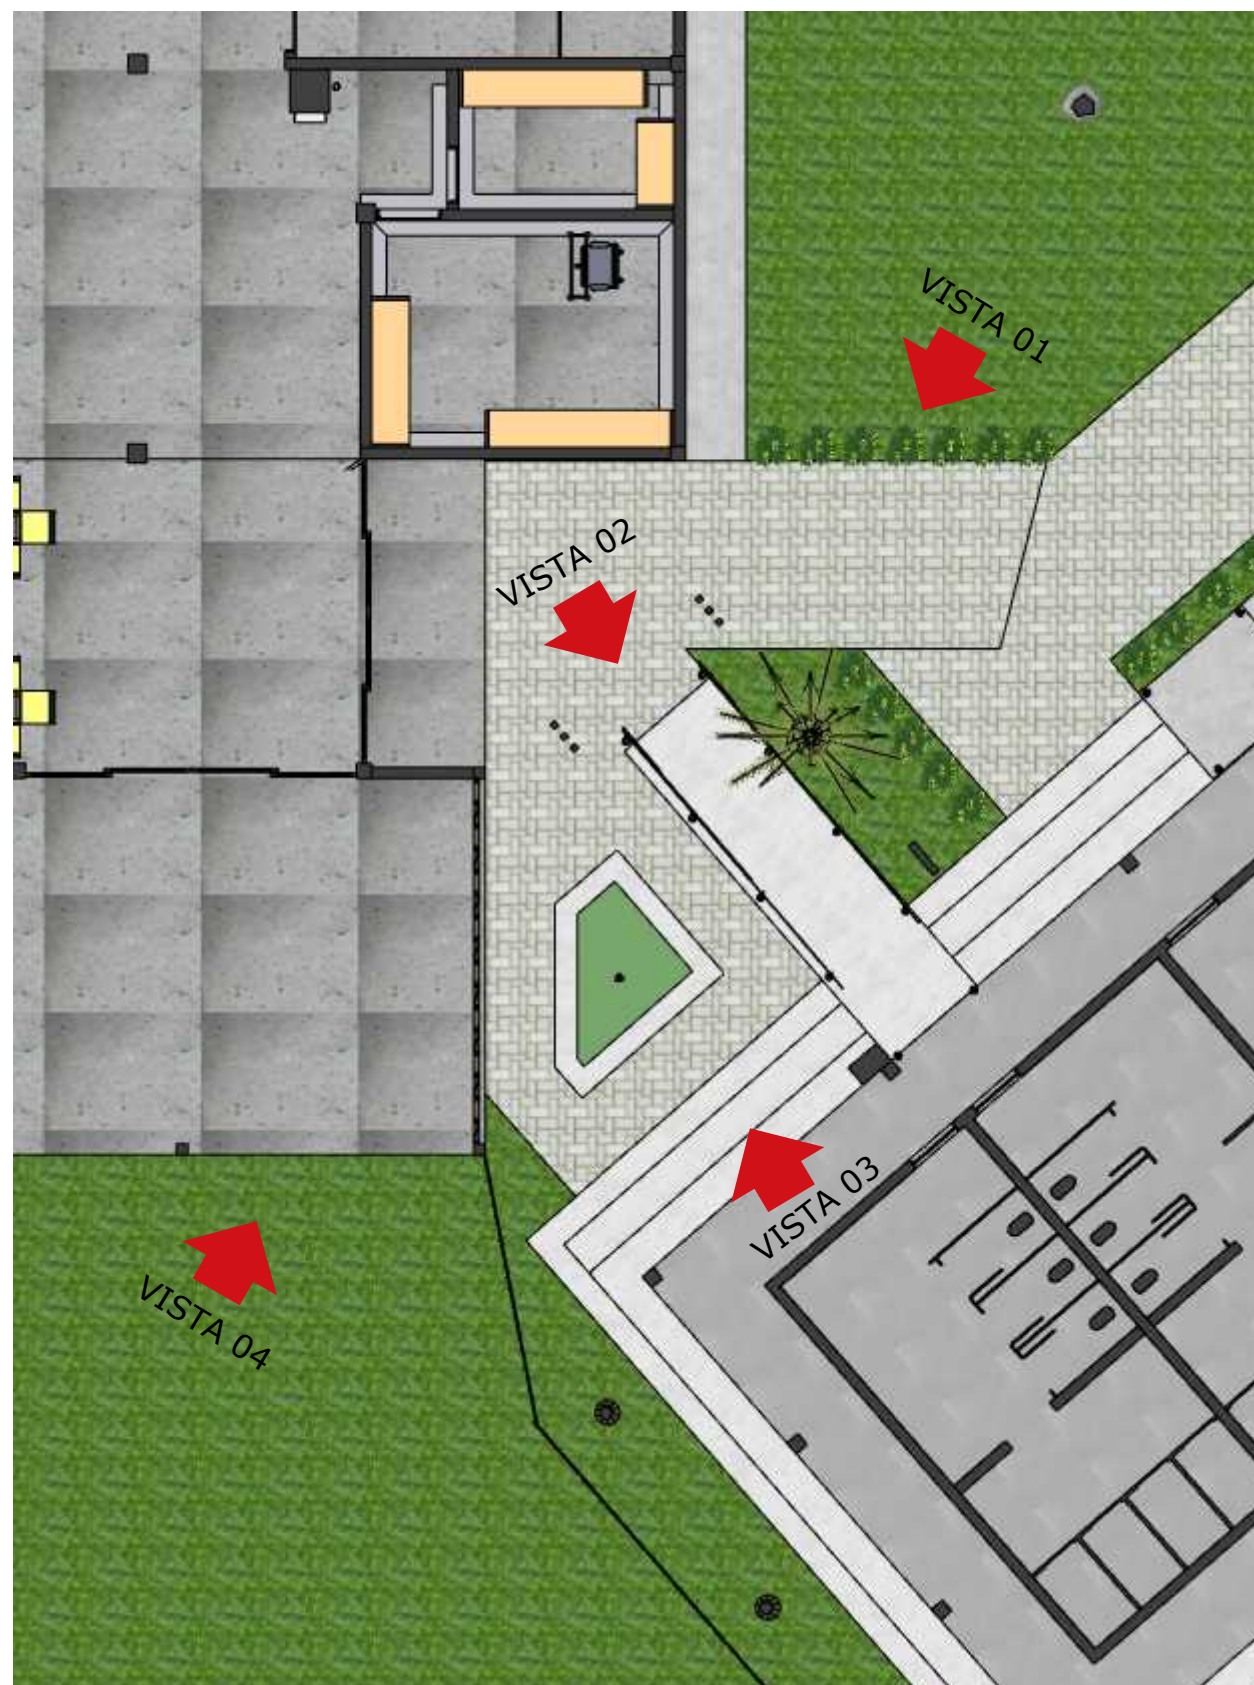

VISTA 01



VISTA 02



VISTA 03



VISTA 04



ARQUITETURA

CLIENTE: SESC UNIDADE PARQUE PRIMAVERA GURUPI

ARQUITETO: KIRKC PATRIKC ALVES DOS PASSOS

OBS.:


. PARA EXECUÇÃO, CONFERIR MEDIDAS NO LOCAL, SENDO QUE AS MEDIDAS DE PROJETO PODEM SOFRER ALTERAÇÕES NA EXECUÇÃO DA OBRA.

DATA: 18/09/24

PÁGINA: 6

R00



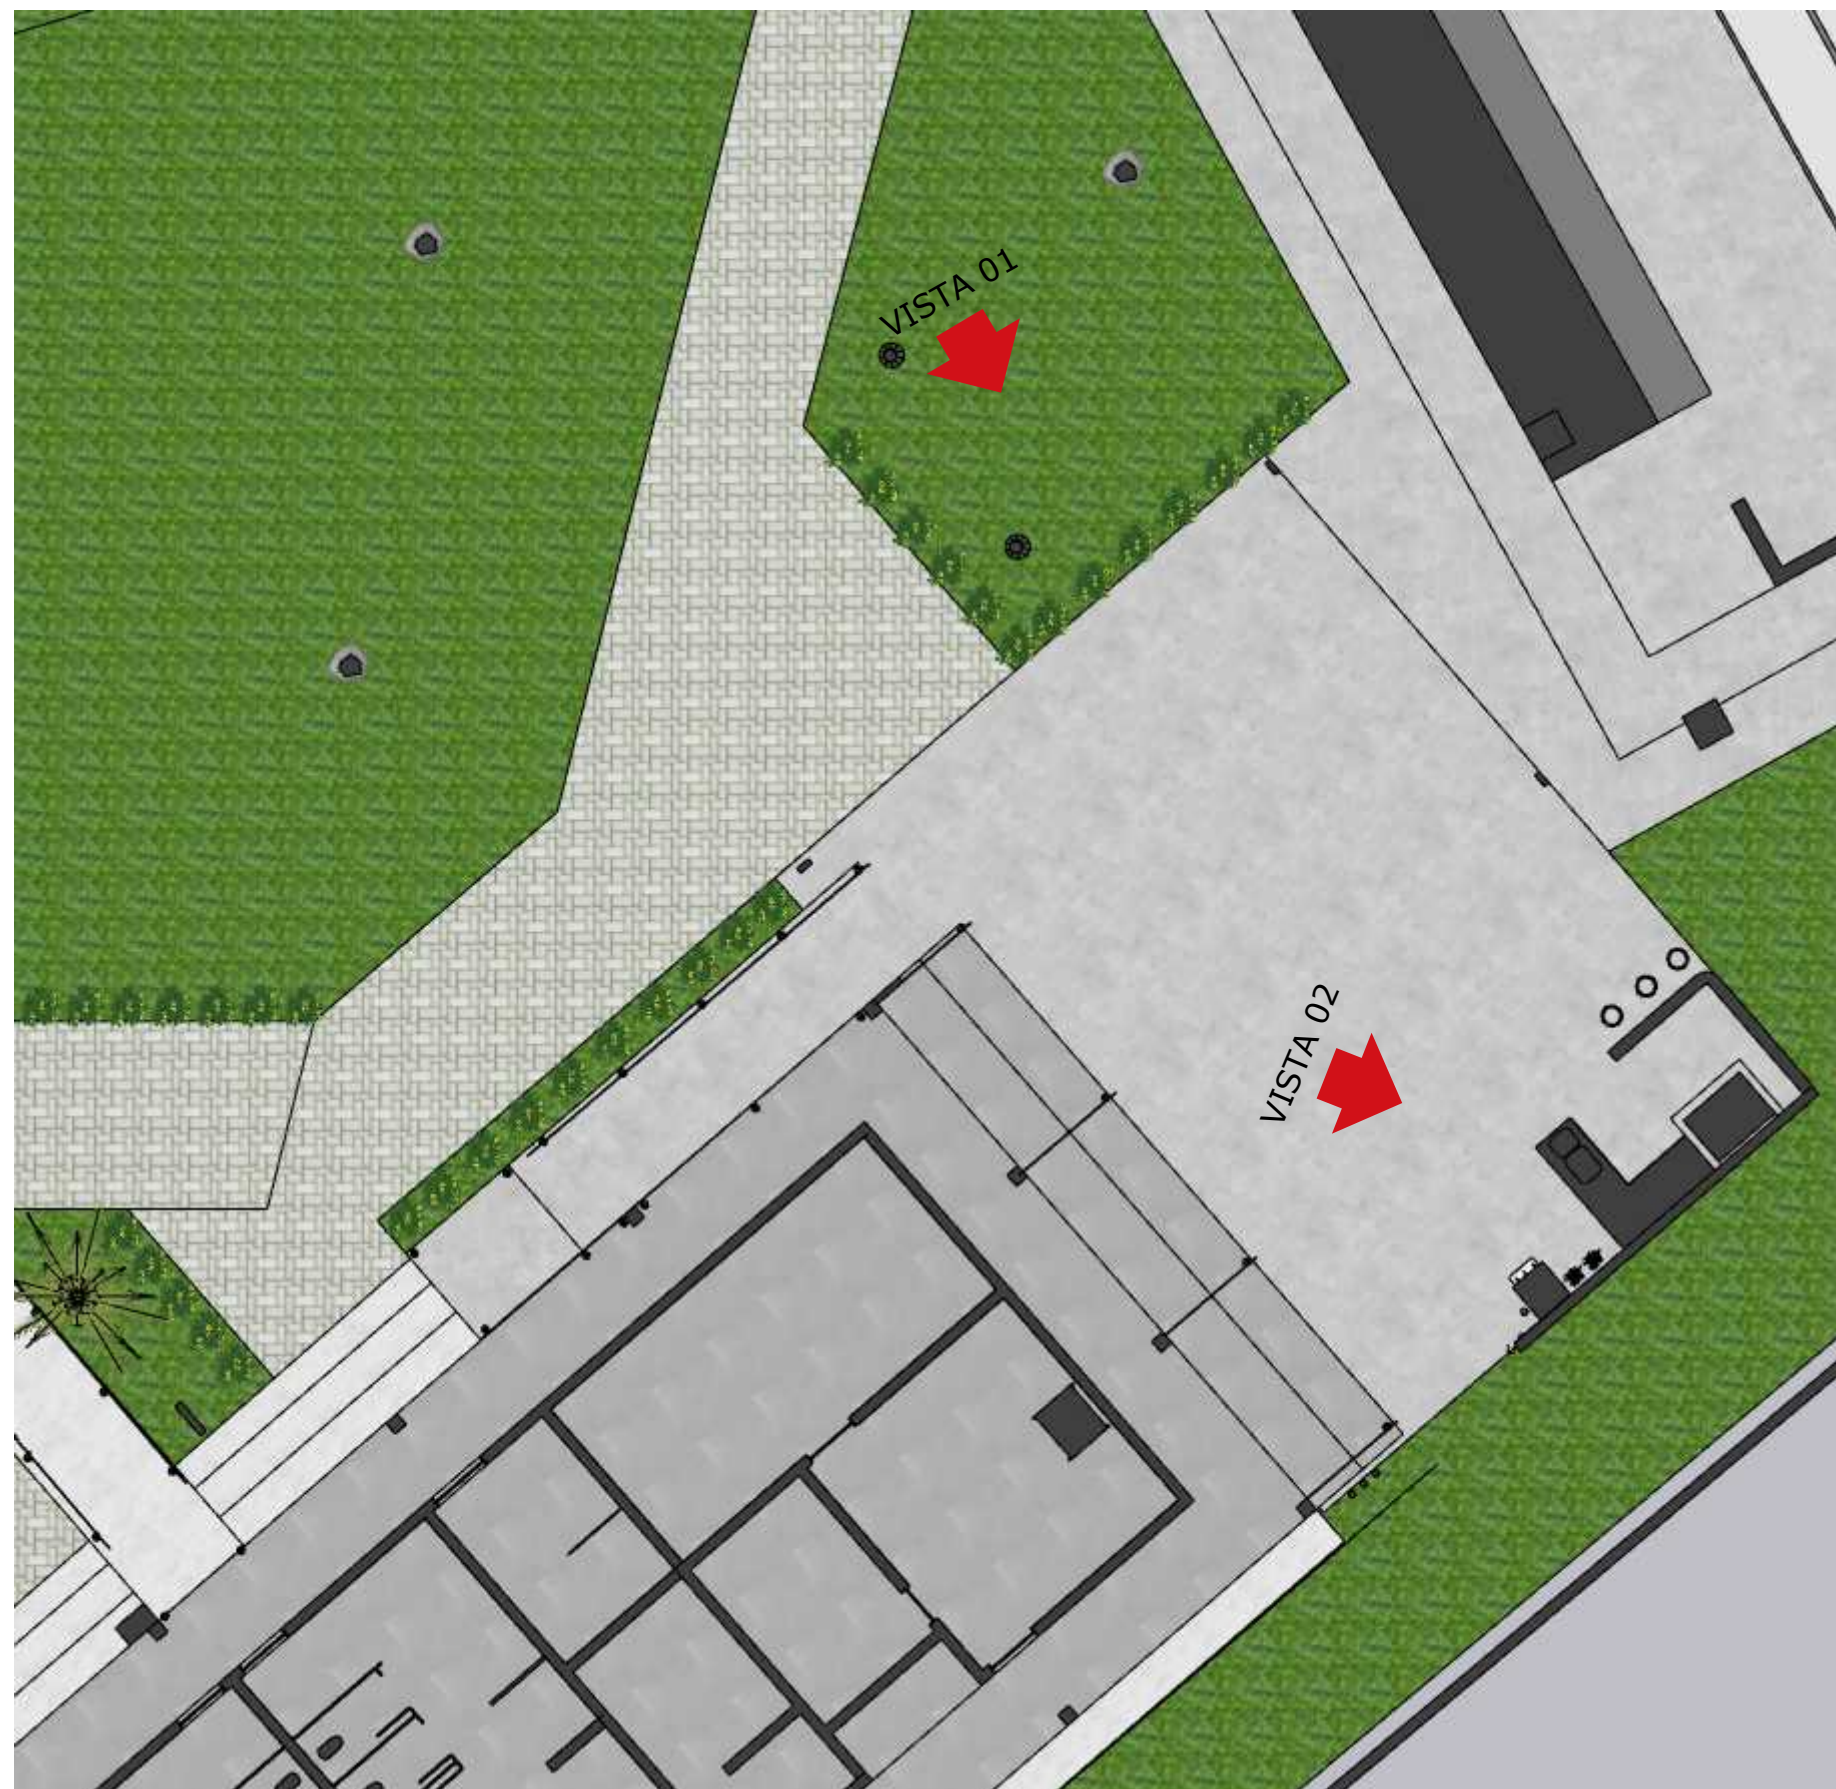

VISTA 01



VISTA 02



ARQUITETURA

CLIENTE: SESC UNIDADE PARQUE PRIMAVERA GURUPI

ARQUITETO: KIRKC PATRIKC ALVES DOS PASSOS

OBS.:

. PARA EXECUÇÃO, CONFERIR MEDIDAS NO LOCAL, SENDO QUE AS MEDIDAS DE PROJETO PODEM SOFRER ALTERAÇÕES NA EXECUÇÃO DA OBRA.

DATA: 18/09/24

PÁGINA: 7

R00