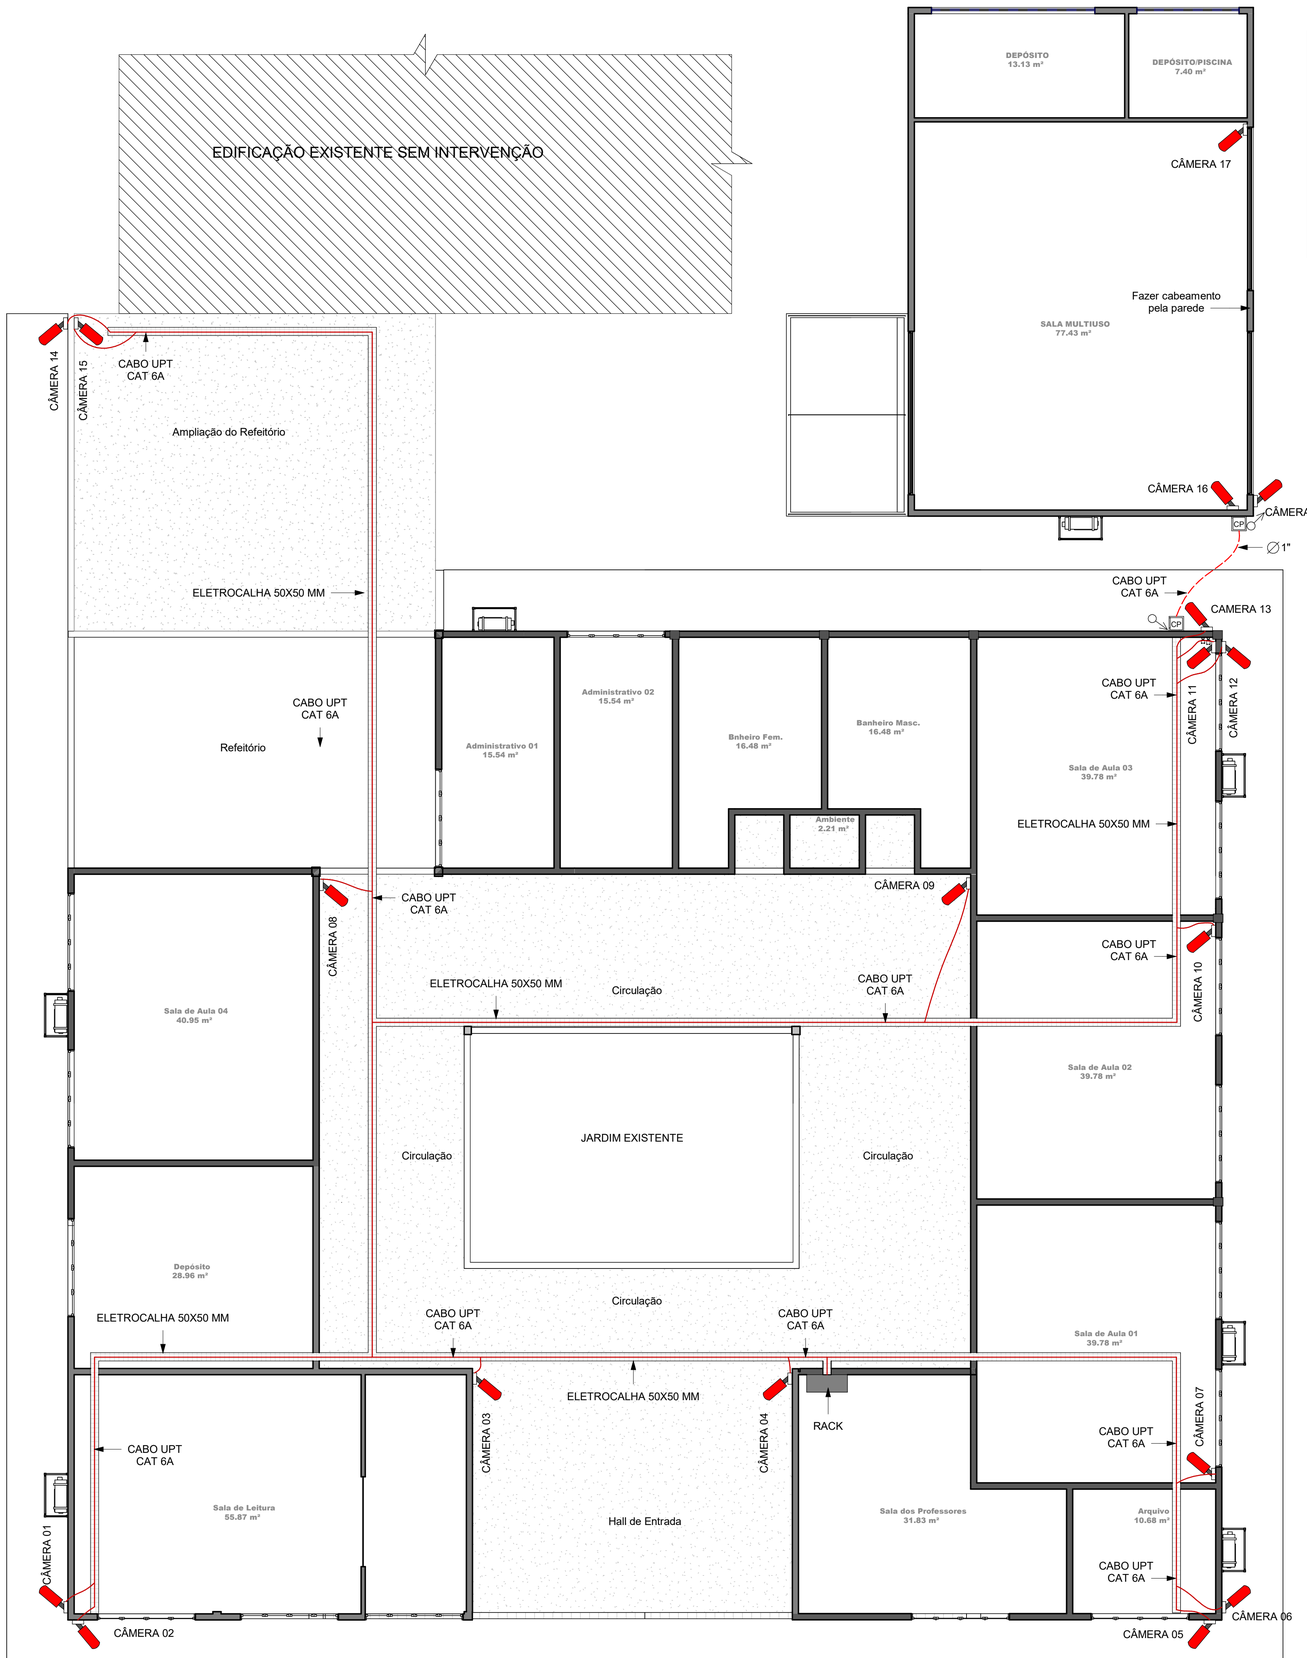

1 PLANTA DE CFTV - Circuito Fechado de TV

1 : 75

QUADRO DE MATERIAIS

ITEM	QUANTIDADE
Câmera IP DOME 2MP, IR 30 M, Lente 2.8 mm, VIP 1230 D G4	18 und.
Cabo de dados F/UPT Glan Green - CAT 6A, 23AWG LSZH AZ	675.00 m
Gravador Digital de vídeo NVD 1432 - 32 Canais	01 und.
HARD DISK para vigilância 8TB - WD PURPLE	01 und.
Eletrocalha Perfurada 50x50 mm, Zincada, Chapa 24"	102.00 m
Caixa de Luz, PVC amarelo, 4x2, Tramontia ou similar	18 und.
Conduite Eletroduto corrugado Fléxivel 3/4 - Marca: Tigre ou similar	30.00 m

QUADRO DAS UNIDADES

ITEM	DESCRIÇÃO
CÂMERA 01	Câmera Intelbras VHD 5830 B 4K, Bullet Ultra HD 2160p, Lente 2.8mm, HDCVI 4K
CÂMERA 02	Câmera Intelbras VHD 5830 B 4K, Bullet Ultra HD 2160p, Lente 2.8mm, HDCVI 4K
CÂMERA 03	Câmera Intelbras VHD 5830 B 4K, Bullet Ultra HD 2160p, Lente 2.8mm, HDCVI 4K
CÂMERA 04	Câmera Intelbras VHD 5830 B 4K, Bullet Ultra HD 2160p, Lente 2.8mm, HDCVI 4K
CÂMERA 05	Câmera Intelbras VHD 5830 B 4K, Bullet Ultra HD 2160p, Lente 2.8mm, HDCVI 4K
CÂMERA 06	Câmera Intelbras VHD 5830 B 4K, Bullet Ultra HD 2160p, Lente 2.8mm, HDCVI 4K
CÂMERA 07	Câmera Intelbras VHD 5830 B 4K, Bullet Ultra HD 2160p, Lente 2.8mm, HDCVI 4K
CÂMERA 08	Câmera Intelbras VHD 5830 B 4K, Bullet Ultra HD 2160p, Lente 2.8mm, HDCVI 4K
CÂMERA 09	Câmera Intelbras VHD 5830 B 4K, Bullet Ultra HD 2160p, Lente 2.8mm, HDCVI 4K
CÂMERA 10	Câmera Intelbras VHD 5830 B 4K, Bullet Ultra HD 2160p, Lente 2.8mm, HDCVI 4K
CÂMERA 11	Câmera Intelbras VHD 5830 B 4K, Bullet Ultra HD 2160p, Lente 2.8mm, HDCVI 4K
CÂMERA 12	Câmera Intelbras VHD 5830 B 4K, Bullet Ultra HD 2160p, Lente 2.8mm, HDCVI 4K
CÂMERA 13	Câmera Intelbras VHD 5830 B 4K, Bullet Ultra HD 2160p, Lente 2.8mm, HDCVI 4K
CÂMERA 14	Câmera Intelbras VHD 5830 B 4K, Bullet Ultra HD 2160p, Lente 2.8mm, HDCVI 4K
CÂMERA 15	Câmera Intelbras VHD 5830 B 4K, Bullet Ultra HD 2160p, Lente 2.8mm, HDCVI 4K
CÂMERA 16	Câmera Intelbras VHD 5830 B 4K, Bullet Ultra HD 2160p, Lente 2.8mm, HDCVI 4K
CÂMERA 17	Câmera Intelbras VHD 5830 B 4K, Bullet Ultra HD 2160p, Lente 2.8mm, HDCVI 4K
CÂMERA 18	Câmera Intelbras VHD 5830 B 4K, Bullet Ultra HD 2160p, Lente 2.8mm, HDCVI 4K

LEGENDA

ITEM	DESCRIÇÃO
	CÂMERA, LENTE 2.8MM INSTALADA A 305 CM DE ALTURA
CP	CAIXA DE PASSAGEM 30X30 CM
	CABO UPT - CAT 6, NA ELETROCALHA
	CABO UPT - CAT 6, SOB O SOLO, DENTRO DO ELETRODUTO
	ELETROCALHA PERFURADA 50X50 MM, H.: 365 CM - ENTRE DAS TESOURAS DO TELHADO
	SETA INDICANDO O SENTIDO DE DESCIDA DO CABEAMENTO
	SETA INDICANDO O SENTIDO DE SUBIDA DO CABEAMENTO

NOTAS DE PROJETO:

1. **TODO CABEAMENTO DEVE SER FEITO PELAS ELETROCALHAS, PARA MELHOR ORGANIZAÇÃO E POSTERIOR MANUTENÇÃO;**
2. **AS ELETROCALHAS DEVEM SER INSTALADAS ENTRE AS TESOURAS DO TELHADO;**
3. **SEGUIR O MANUL DE ISNTALAÇÃO DE TODOS OS EQUIPAMENTOS.**
4. **COMPARTILHAR O RACK DO CFTV COM OS EQUIPAMENTOS DA INSTALAÇÃO DE REDE DE LOGICA**

PREFEITURA:

Sesc

MAX ISRAEL
ARQUITETO E URBANISTA

PROJETO:

CFTV (Circuito Fechado de TV)

OBRA: REFORMA E CONSTRUÇÃO DA SALA MULTIUSO E PISCINA - SESC LER DE PARAÍSO

FOLHA: 1/1

INSTITUIÇÃO: SESC - SERVIÇO SOCIAL DO COMÉRCIO

ENDEREÇO: AVENIDA PRESIDENTE MEDICI, QUADRA 01, LOTES DE 01 A 10, 23 A 32; SETOR JARDIM PAULISTA; PARAÍSO-TO

PROPRIETÁRIO: SESC - SERVIÇO SOCIAL DO COMÉRCIO

SESC - SERVIÇO SOCIAL DO COMÉRCIO

ÁREAS:

ÁREA DO TERRENO:	1.200,00m²
ÁREA A CONSTRUIR	272.18 m²
ÁREA A REFORMAR	533.36 m²
ÁREA SEM INTERVENÇÃO	165.35 m²
ÁREA TOTAL DE EDIFICAÇÃO COM INTERVENÇÃO	805.54 m²

AUTOR DO PROJETO:

gov.br Documento assinado digitalmente
MAX ISRAEL FERREIRA DA SILVA
Data: 13/11/2023 20:56:56-0300
Verifique em https://validar.iti.gov.br

CAU: nº PJ57574-1

Max Israel Arquitetura
CNPJ: 48.172.669/0001-97

AUTORIA DE EXECUÇÃO/ FISCALIZAÇÃO

CADASTRO:

CONFERIDO:

ESCALA	DATA:	DESENHO:	DIMENSÃO:	Nº. FOLHAS:	ARQUIVO:
Como indicado	MAIO DE 2023	MAX ISRAEL	A1(594X841mm)		

NOTA