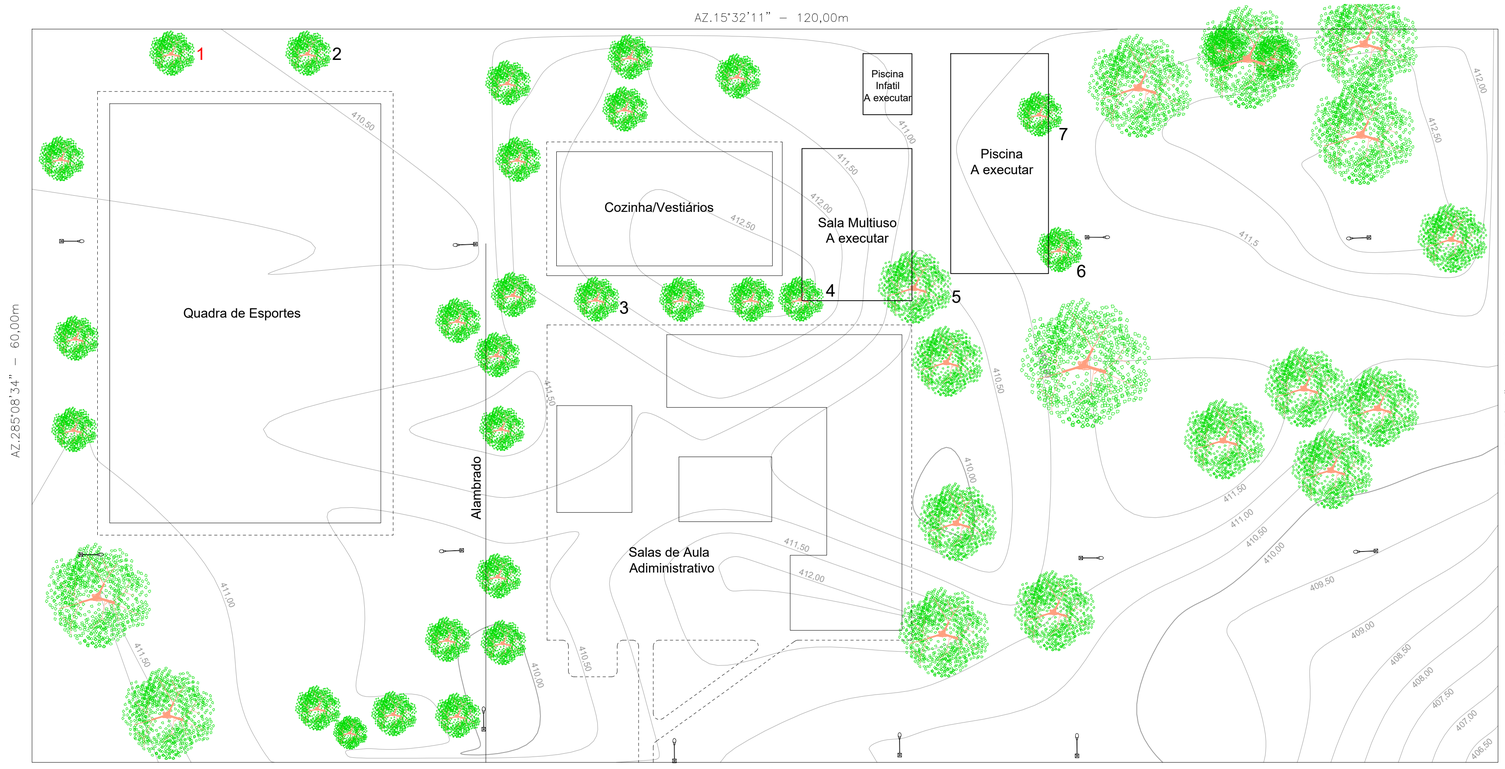

LEGENDA

- Árvore
- Limite
- Poste

PREFEITURA:

Sesc

MAX ISRAEL
ARQUITETO E URBANISTA

PROJETO:

LEVANTAMENTO CADASTRAL E PLANIALTIMÉTRICO

OBRA: REFORMA E CONSTRUÇÃO DA SALA MULTIUSO E PISCINA - SESC LER DE PARAÍSO

FOLHA: 1/1

INSTITUIÇÃO: SESC - SERVIÇO SOCIAL DO COMÉRCIO

ENDEREÇO: AVENIDA PRESIDENTE MEDICI, QUADRA 01, LOTES DE 01 A 10, 23 A 32; SETOR JARDIM PAULISTA; PARAÍSO-TO

PROPRIETÁRIO: SESC - SERVIÇO SOCIAL DO COMÉRCIO

**Ass.:

SESC - SERVIÇO SOCIAL DO COMÉRCIO

ÁREAS:

ÁREA DO TERRENO:	1.200,00m²
ÁREA CONSTRUÍDA	742,29m²
ÁREA DE REFORMA	742,29m²
ÁREA DE AMPLIAÇÃO	164,47m²

ASS.:

gov.br Documento assinado digitalmente
MAX ISRAEL FERREIRA DA SILVA
Data: 13/11/2023 23:03:39-0300
Verifique em https://validar.iti.gov.br

AUTOR DO PROJETO:**

Max Israel Arquitetura
CNPJ: 48.172.669/0001-97

CAU: nº PJ57574-1

AUTORIA DE EXECUÇÃO/ FISCALIZAÇÃO

CADASTRO:

CONFERIDO:

ESCALA	DATA:	DESENHO:	DIMENSÃO:	Nº. FOLHAS:	ARQUIVO:
1/250	MAIO DE 2023	MAX ISRAEL	A0(594X841mm)		

NOTA:

FOLHA A1