



1 PLANTA BAIXA - DRENAGEM
1 : 75

- NOTAS DE PROJETO:**
- A CAIXA DE PASSAGEM QUE ESTÁ LOCALIZADA NO DECK DA PISCINA PODERÁ SER FEITO UM ACABAMNETO SOBRE A TAMPA COM O MESMO REVESTIMENTO DO DECK, FAZENDO UM RECORTE NO LIMITE DA TAMPA POSSIBILITANDO A RETIRADA DA MESMA PARA POSSÍVEIS MANUTENÇÕES.
 - TODA TUBULAÇÃO DE DESCIDA DA DRENAGEM DEVERÁ SER FIXADA NA PARTE EXTENA DA PAREDE, POIS POR SE TRATAR DE UMA REFORMA, NÃO HÁ POSSIBILIDADE DE EMBUTI-LA.
 - TODA TUBULAÇÃO ACIMA DO FORRO DEVE SER FIXADA COM FITA PERFURADA DE AÇO GALVANIZADO E PRESA DA ESTRUTURA METÁLICA DO TELHADO.
 - REAPROVEITAR A AS CAIXAS DE PASSAGEM NO JARDIM CENTRAL.

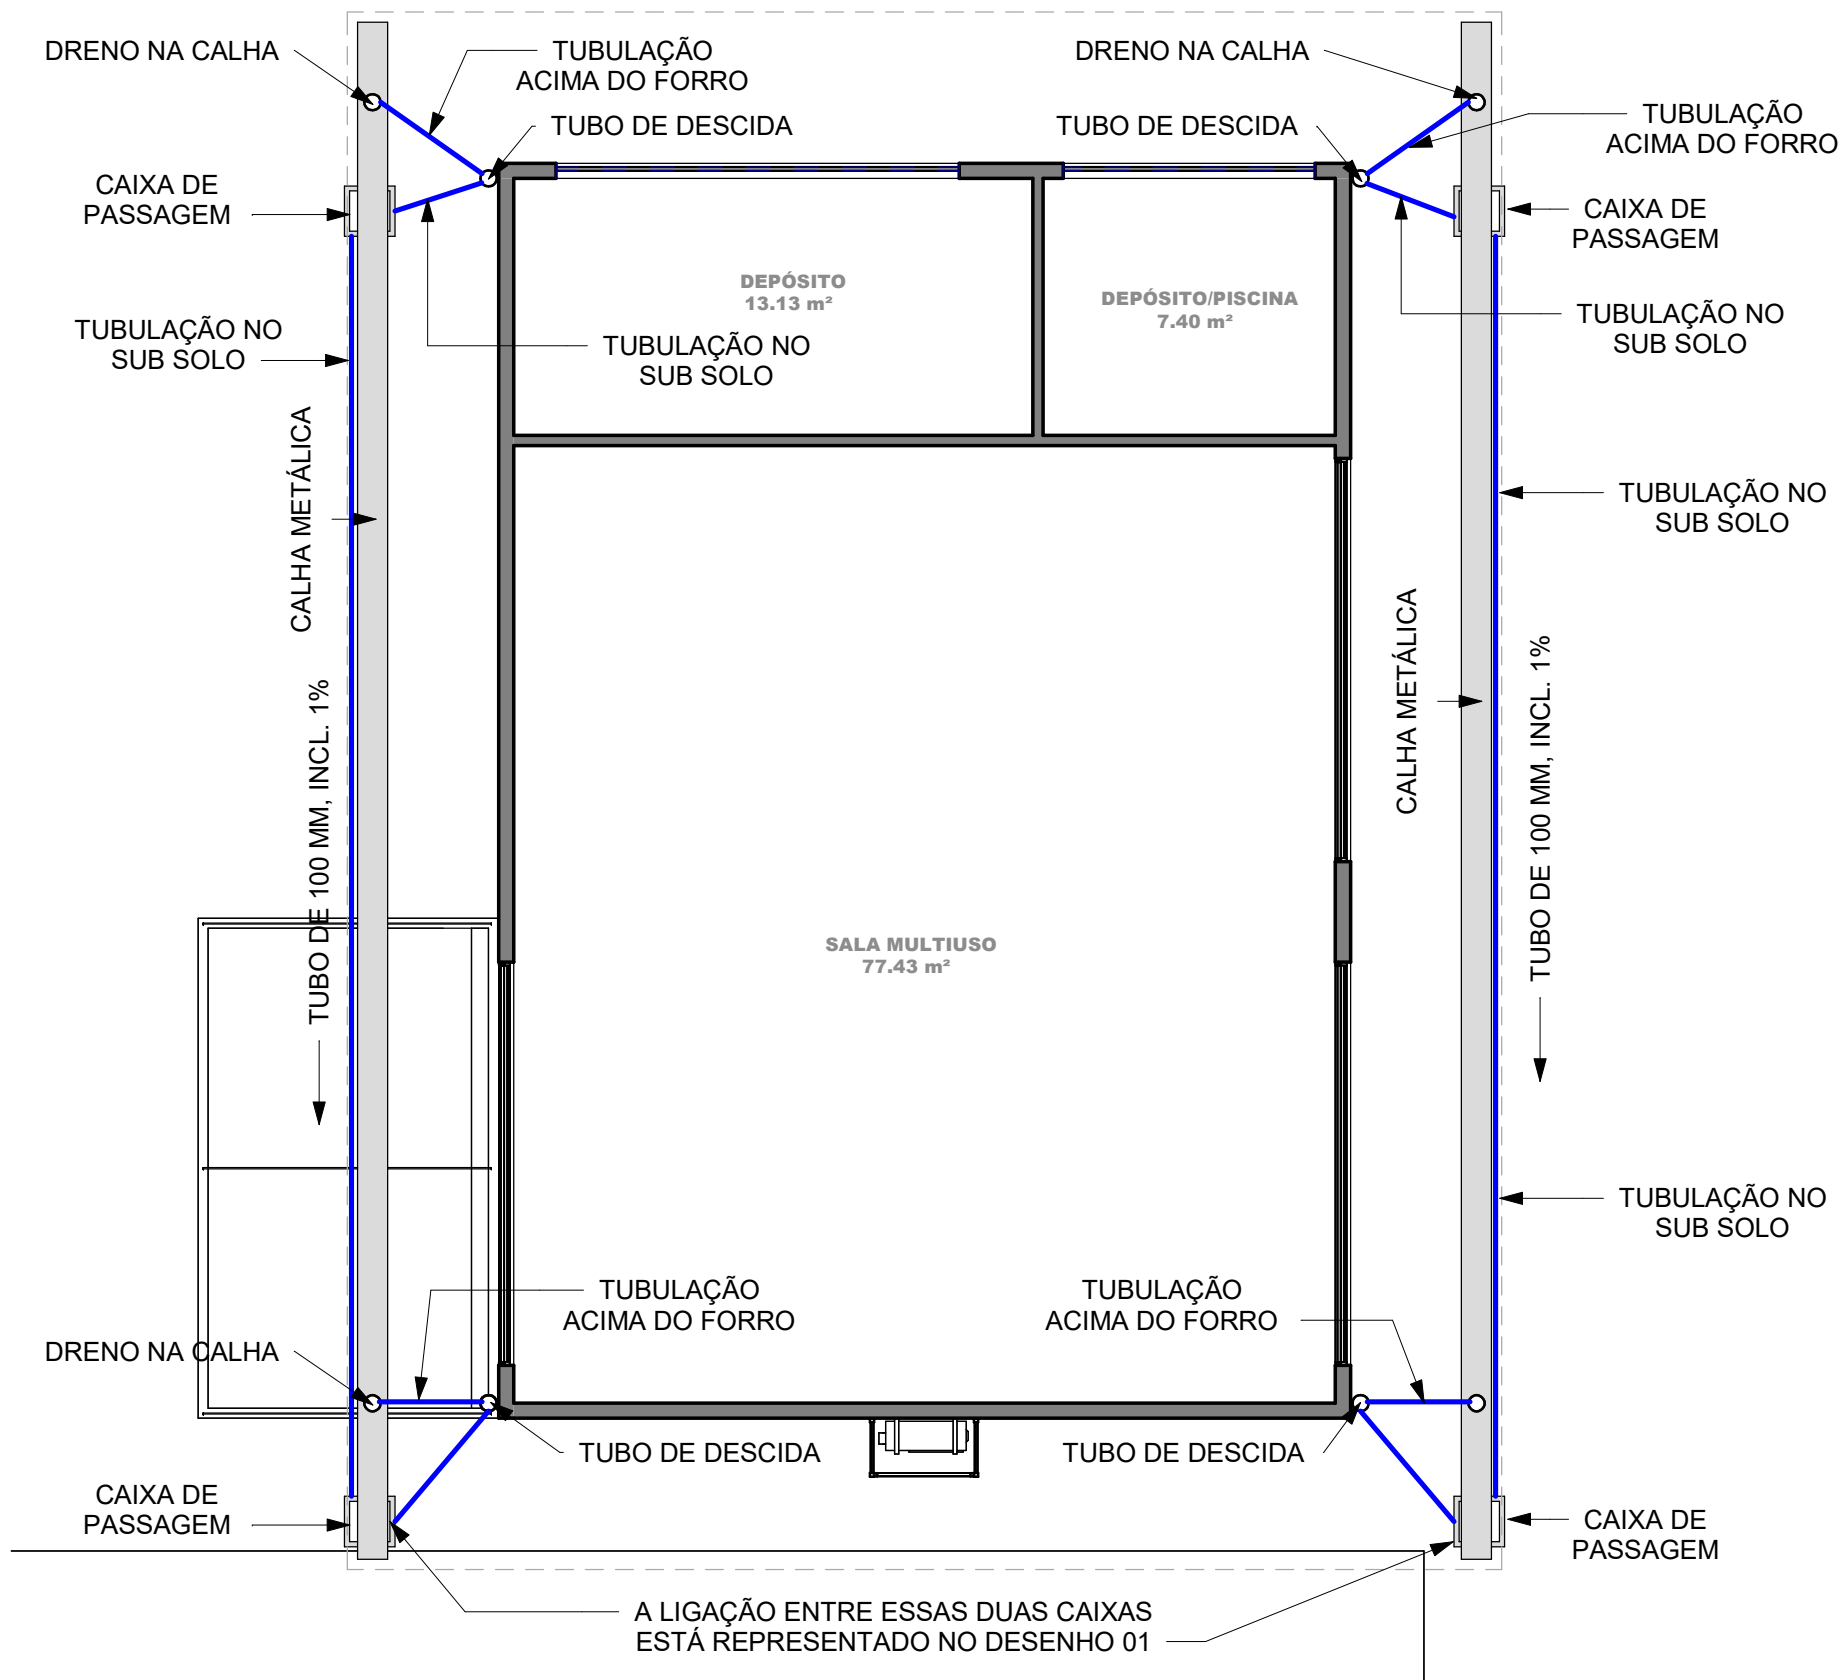

4 PLANTA DRENAGEM SALA MULTIUSO
1 : 75

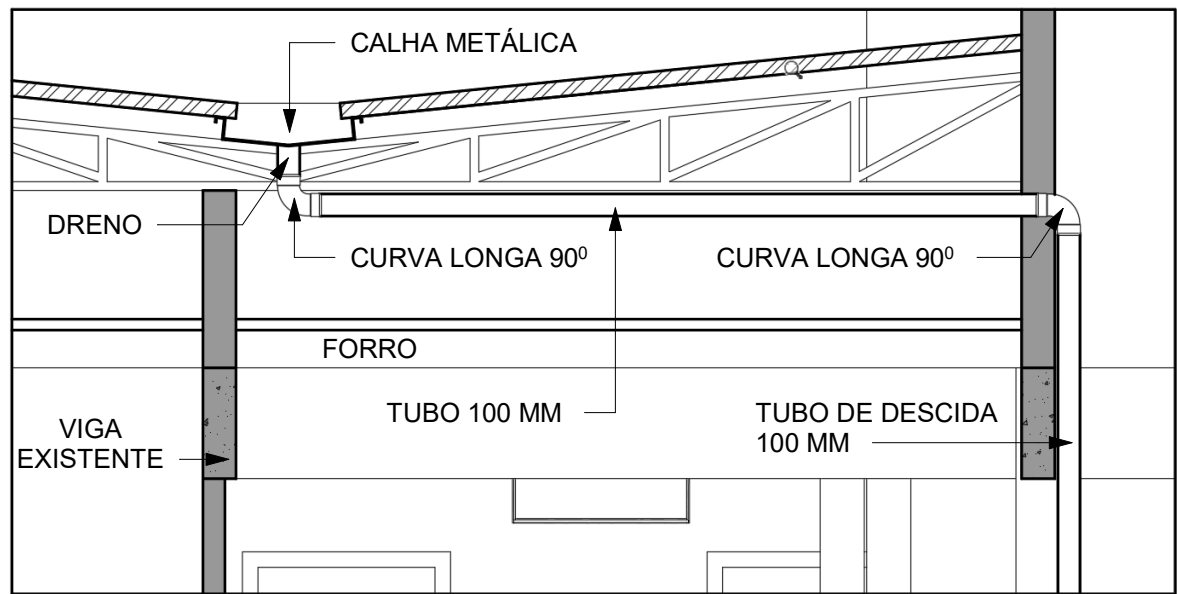

DELAHE 01

QUADRO DE MATERIAIS	
ITEM	QUANTIDADE
TUBO DE ESGOTO 100 MM, COM 6 M	180.00 m
CURVA LONGA 90°, ESGOTO 100 MM	44 und.
LUVA DE ESGOTO 100 MM	44 und.
ABRÇADEIRA TIPO "U" PARA TUBO, COM PARAFUSO E BUCHA	55 und.
CAIXA DE PASSAGEM PRÉ MOLDADA DE CONCRECO 50X50 CM	10 und.

PREFEITURA:																																					
<div><div></div><div><div>MAX ISRAEL ARQUITETO E URBANISTA</div></div></div>																																					
PROJETO: DRENAGEM (Água Pluvial)																																					
OBRA: REFORMA E CONSTRUÇÃO DA SALA MULTIUSO E PISCINA - SESC LER DE PARAÍSO					FOLHA: 1/1																																
INSTITUIÇÃO: SESC - SERVIÇO SOCIAL DO COMÉRCIO ENDEREÇO: AVENIDA PRESIDENTE MEDICI, QUADRA 01, LOTES DE 01 A 10, 23 A 32; SETOR JARDIM PAULISTA; PARAÍSO-TO PROPRIETÁRIO: SESC - SERVIÇO SOCIAL DO COMÉRCIO																																					
<div><div><div>SESC - SERVIÇO SOCIAL DO COMÉRCIO</div><table><tr><td>ÁREAS:</td><td></td><td>AUTOR DO PROJETO:</td><td></td></tr><tr><td>ÁREA DO TERRENO:</td><td>1.200,00m²</td><td></td><td></td></tr><tr><td>ÁREA A CONSTRUIR</td><td>272,18 m²</td><td></td><td></td></tr><tr><td>ÁREA A REFORMAR</td><td>533,36 m²</td><td></td><td></td></tr><tr><td>ÁREA SEM INTERVENÇÃO</td><td>165,35 m²</td><td>CAU: nº PJ57574-1</td><td>Max Israel Arquitetura CNPJ: 48.172.669/0001-97</td></tr><tr><td>ÁREA TOTAL DE EDIFICAÇÃO SEM INTERVENÇÃO</td><td>805,54 m²</td><td>AUTORIA DE EXECUÇÃO/ FISCALIZAÇÃO</td><td></td></tr></table></div><div><table><tr><td>CADASTRO:</td><td>CONFERIDO:</td></tr><tr><td>ESCALA Como indicado</td><td>DATA: MAIO DE 2023</td><td>DESENHO: MAX ISRAEL</td><td>DIMENSÃO: A1(594X841mm)</td><td>Nº. FOLHAS:</td><td>ARQUIVO:</td></tr></table></div></div>						ÁREAS:		AUTOR DO PROJETO:		ÁREA DO TERRENO:	1.200,00m²			ÁREA A CONSTRUIR	272,18 m²			ÁREA A REFORMAR	533,36 m²			ÁREA SEM INTERVENÇÃO	165,35 m²	CAU: nº PJ57574-1	Max Israel Arquitetura CNPJ: 48.172.669/0001-97	ÁREA TOTAL DE EDIFICAÇÃO SEM INTERVENÇÃO	805,54 m²	AUTORIA DE EXECUÇÃO/ FISCALIZAÇÃO		CADASTRO:	CONFERIDO:	ESCALA Como indicado	DATA: MAIO DE 2023	DESENHO: MAX ISRAEL	DIMENSÃO: A1(594X841mm)	Nº. FOLHAS:	ARQUIVO:
ÁREAS:		AUTOR DO PROJETO:																																			
ÁREA DO TERRENO:	1.200,00m²																																				
ÁREA A CONSTRUIR	272,18 m²																																				
ÁREA A REFORMAR	533,36 m²																																				
ÁREA SEM INTERVENÇÃO	165,35 m²	CAU: nº PJ57574-1	Max Israel Arquitetura CNPJ: 48.172.669/0001-97																																		
ÁREA TOTAL DE EDIFICAÇÃO SEM INTERVENÇÃO	805,54 m²	AUTORIA DE EXECUÇÃO/ FISCALIZAÇÃO																																			
CADASTRO:	CONFERIDO:																																				
ESCALA Como indicado	DATA: MAIO DE 2023	DESENHO: MAX ISRAEL	DIMENSÃO: A1(594X841mm)	Nº. FOLHAS:	ARQUIVO:																																
NOTA																																					