



PLANTA COBERTURA E LOCAÇÃO
1 : 125

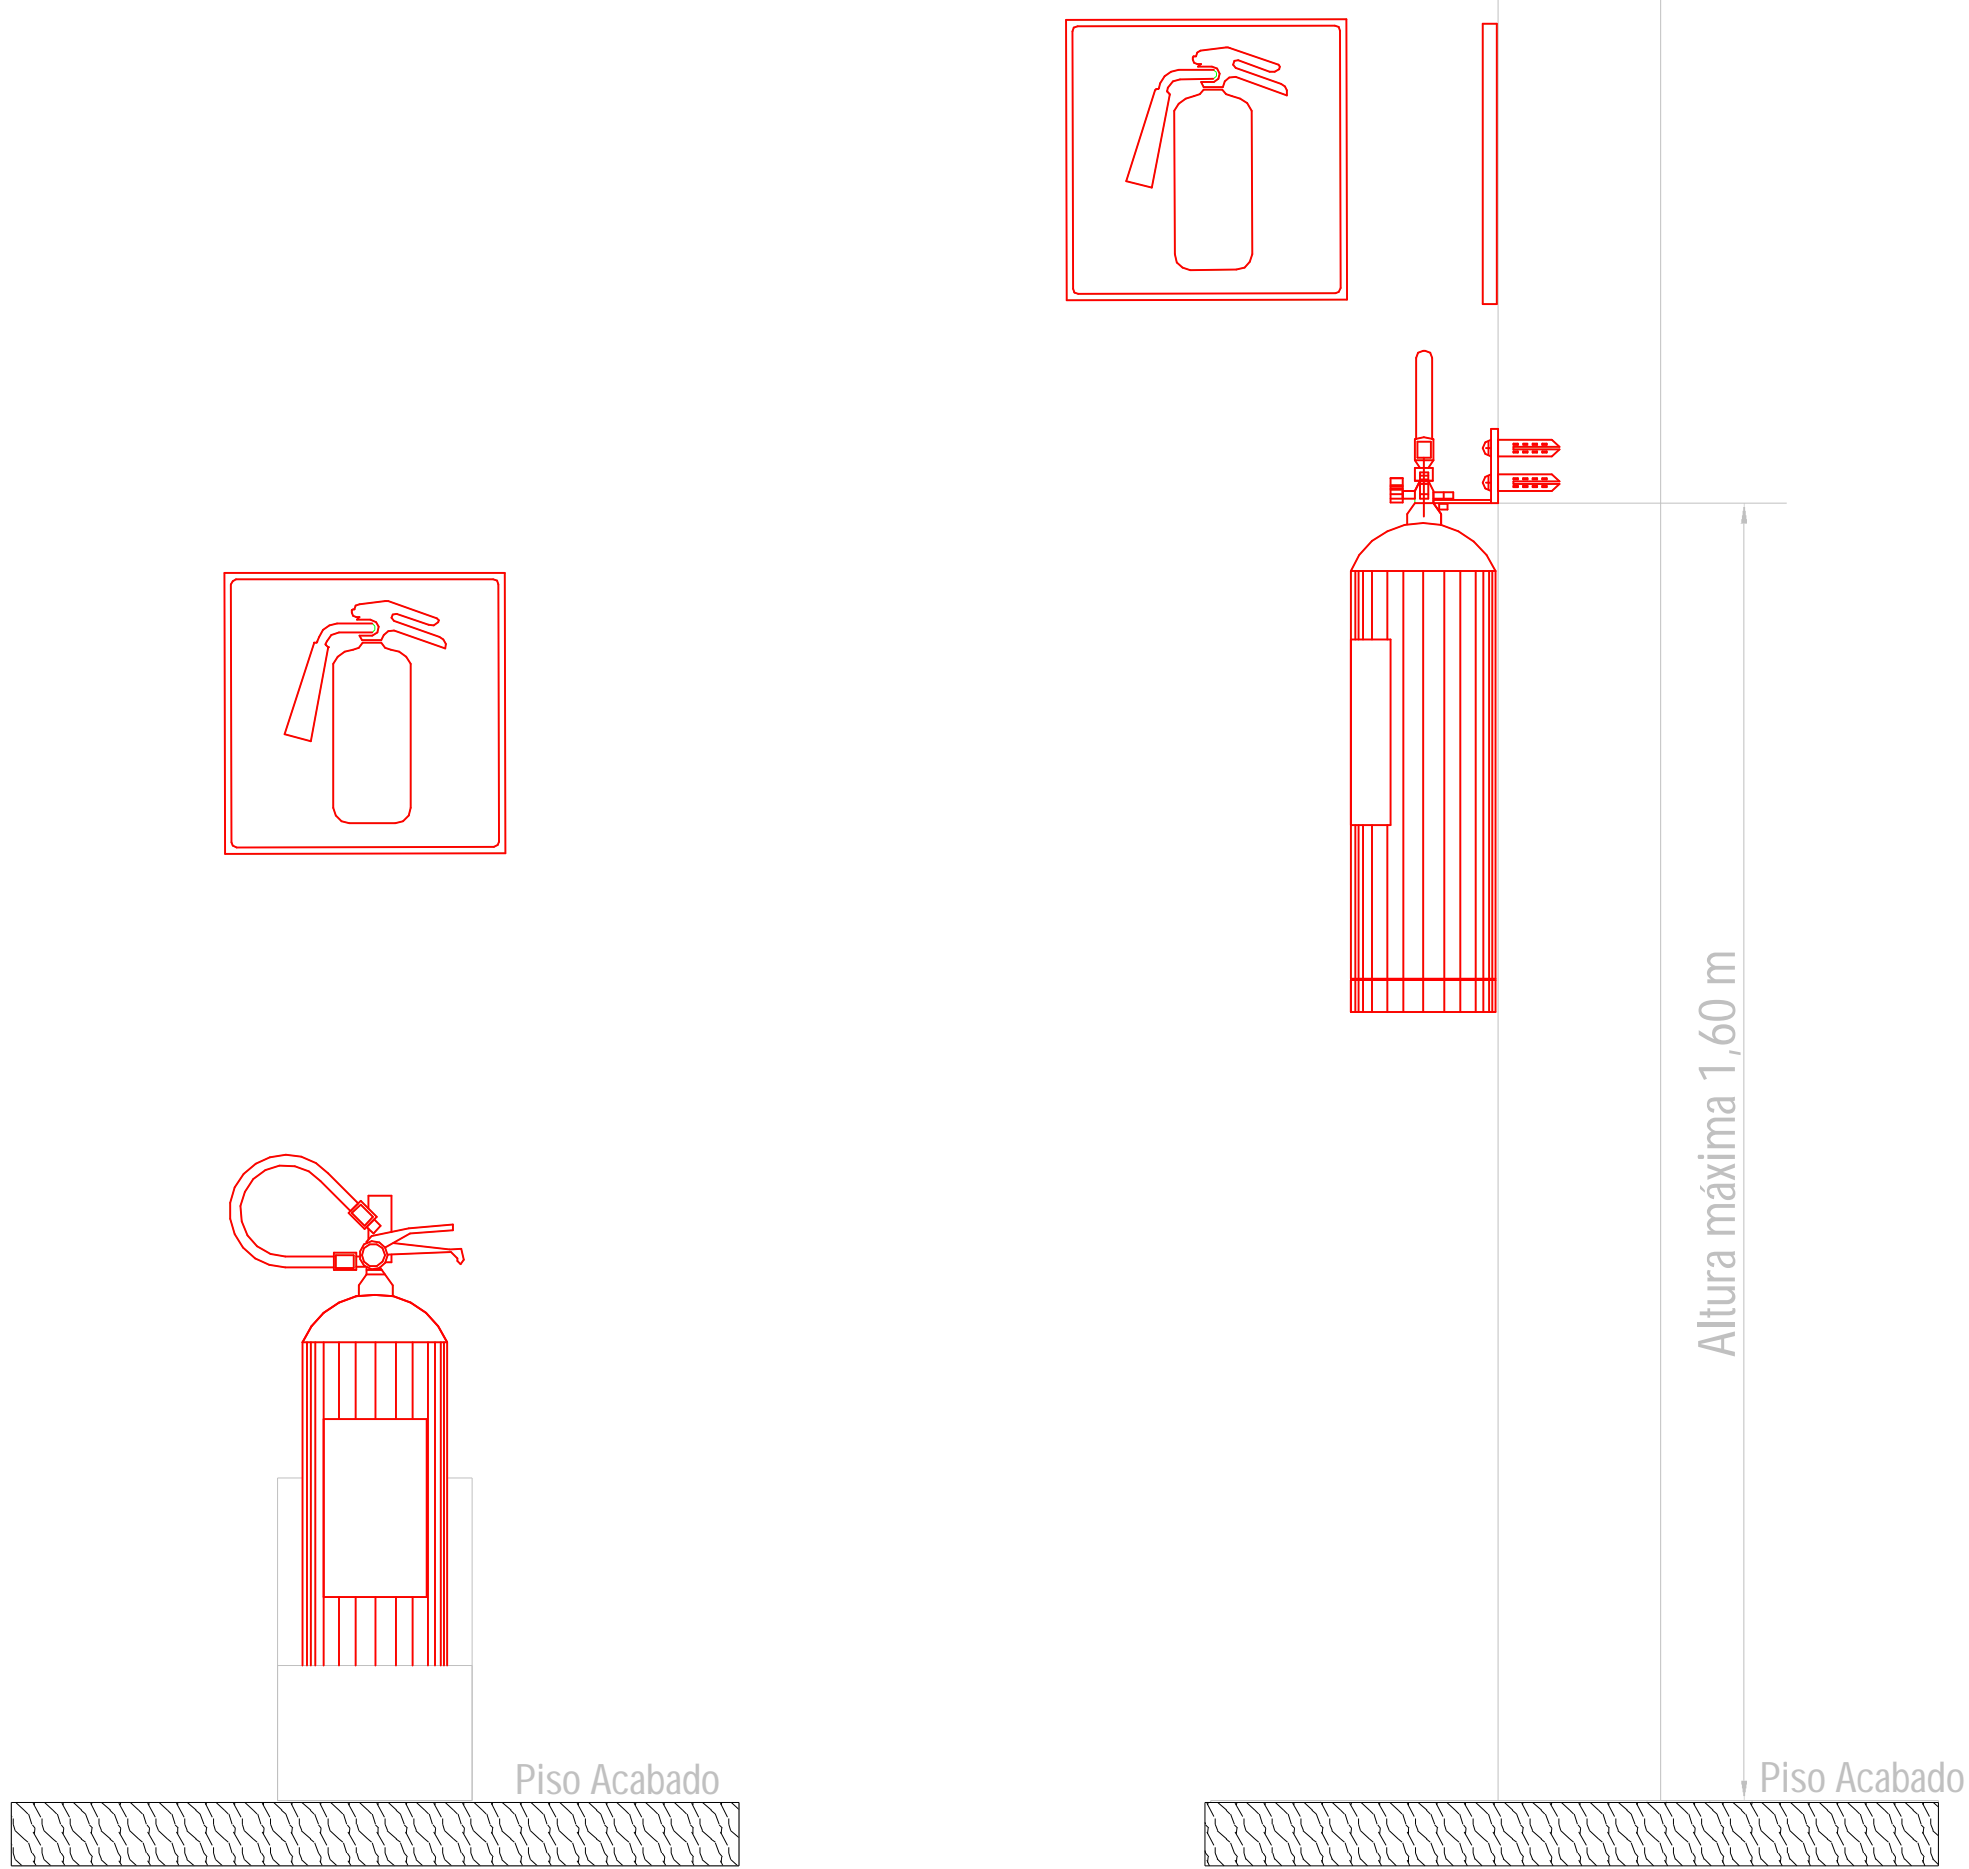


Vista Frontal
DETALHES EXTINTORES
1 : 130

Vista Lateral

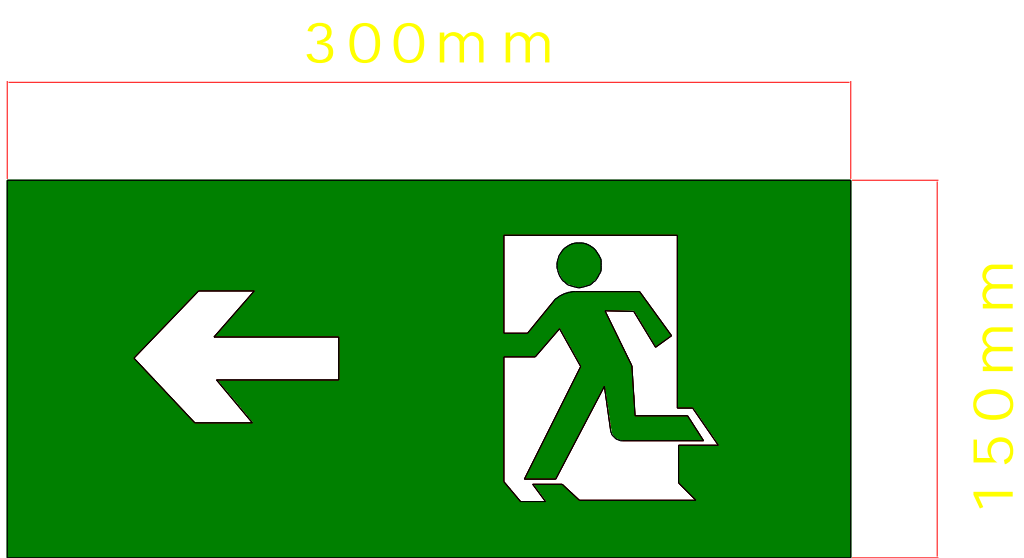

DETALHE DA PLACA -S2
SEM ESCALA

Altura de instalação da placa deverá ser mínimo de 1,80 ou 10cm sobre a porta
Altura da letra: 85mm.
Significado: Saída de emergência
Símbolo: retangular
Fundo: verde
Mensagem "SAÍDA": fotoluminescente,
Indicação da saída de emergência, com ou sem complementação do pictograma fotoluminescente (seta ou imagem, ou ambos)

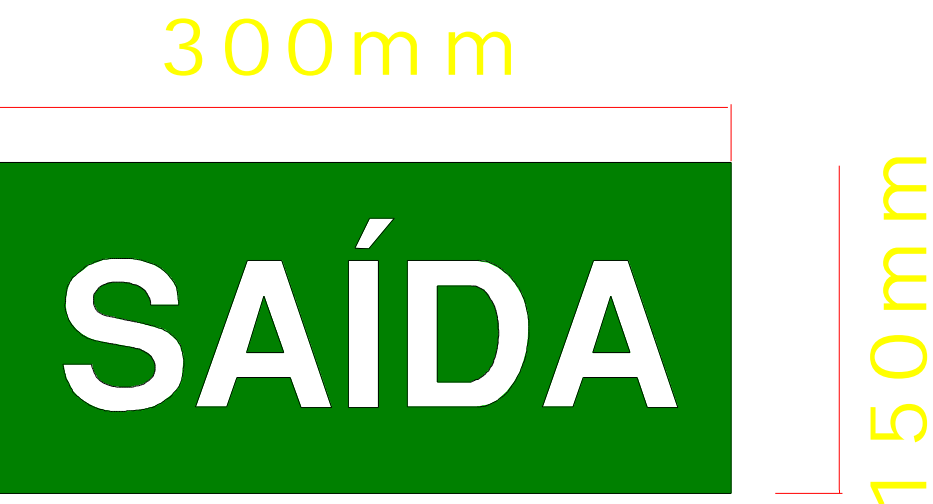


DETALHE DA PLACA -S12
SEM ESCALA

Altura de instalação da placa deverá ser mínimo de 1,80 ou 10cm sobre a porta
Altura da letra: 85mm.
Significado: Saída de emergência
Símbolo: retangular
Fundo: verde
Mensagem "SAÍDA": fotoluminescente,
Indicação da saída de emergência, com ou sem complementação do pictograma fotoluminescente (seta ou imagem, ou ambos)

DETALHES PLACAS
1 : 320

BOMBEIRO:			
		 MAX ISRAEL ARQUITETO E URBANISTA	
PROJETO: PREVENÇÃO E COMBATE A INCÊNDIO			
OBRA: REFORMA E CONSTRUÇÃO DA SALA MULTUSO E PISCINA - SESC LER DE PARAISO		FOLHA: 02/02	
INSTITUIÇÃO: SESC - SERVIÇO SOCIAL DO COMÉRCIO ENDEREÇO: AVENIDA PRESIDENTE MEDICI, QUADRA 01, LOTES DE 01 A 10, 23 A 32; SETOR JARDIM PAULISTA, PARAISO-TO PROPRIETÁRIO: SESC - SERVIÇO SOCIAL DO COMÉRCIO			
Ass.: SESC - SERVIÇO SOCIAL DO COMÉRCIO			
ÁREA: ÁREA DO TERRENO: 1.200,00m²	ASS.:  MAX ISRAEL PEREIRA DA SILVA Arquiteto e Urbanista CNPJ: 06.911.022/0001-01 Verificar em https://cadastre-arquiteto.cbr.gov.br	AUTOR DO PROJETO: "Max Israel Arquitetura" CNPJ: 48.172.669/0001-97	
ÁREA CONSTRUIDA: 742,28m² ÁREA DE REFORMA: 742,28m² ÁREA DE IMPLANTAÇÃO: 164,47m²	AUTORIA DE EXECUÇÃO/ FISCALIZAÇÃO:	CADERNO:	
ESCALA: Como indicado		DATA: MAIO DE 2023	DESENHO: MAX ISRAEL
DIMENSÃO: A2(841x1189mm)		Nº FOLHAS:	ARQUIVO:
NOTA			

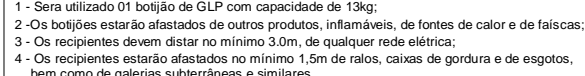

DETALHE GUARDA CORPO