

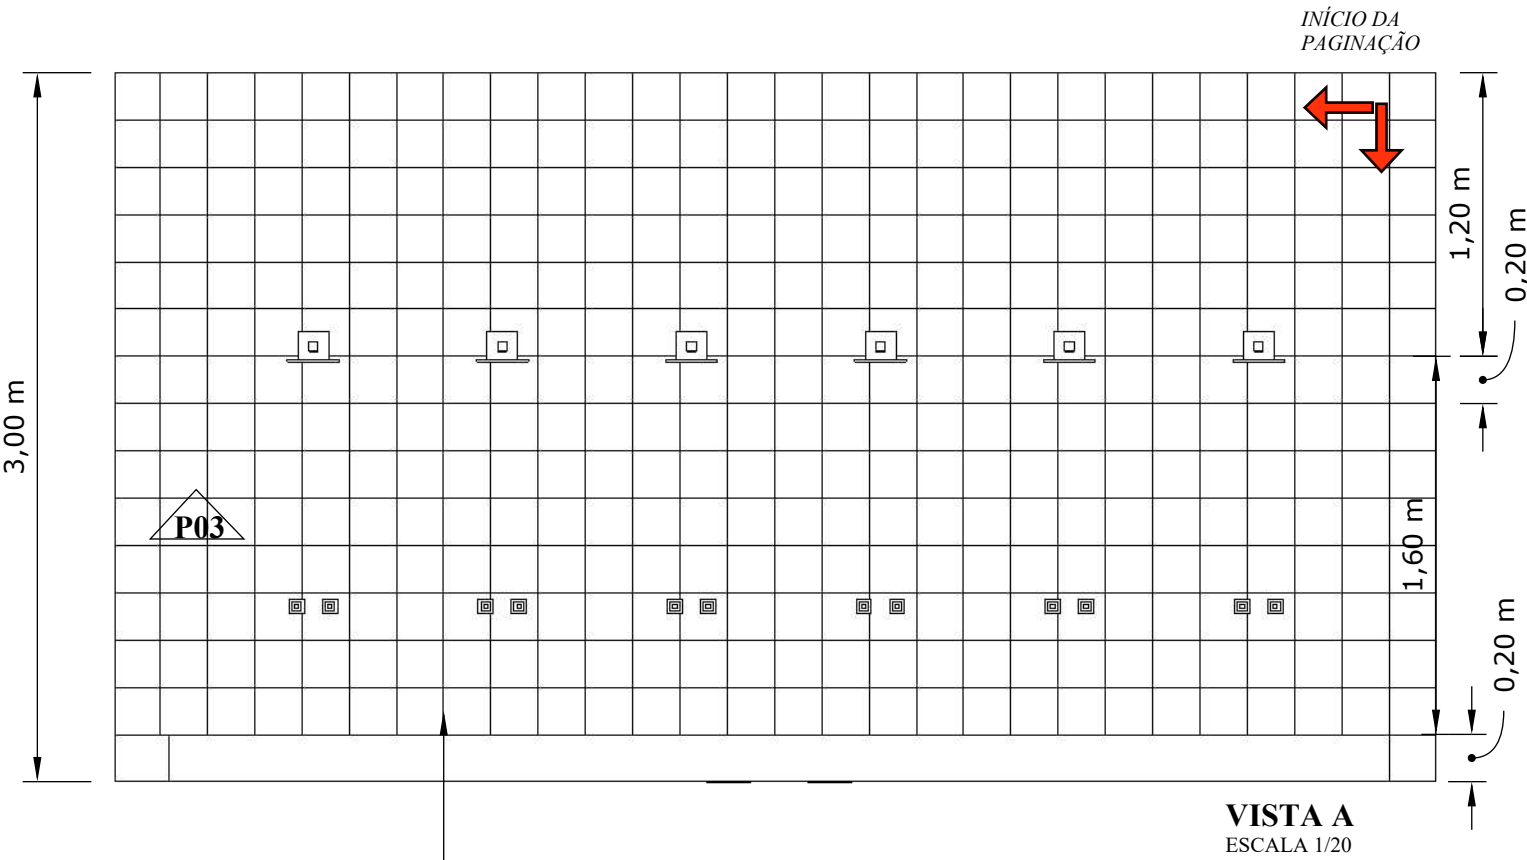


DETALHAMENTO REFORMA BANHEIROS INFANTIS E PNE

OBRA: SESC LER
LOCAL: PORTO NACIONAL - TO

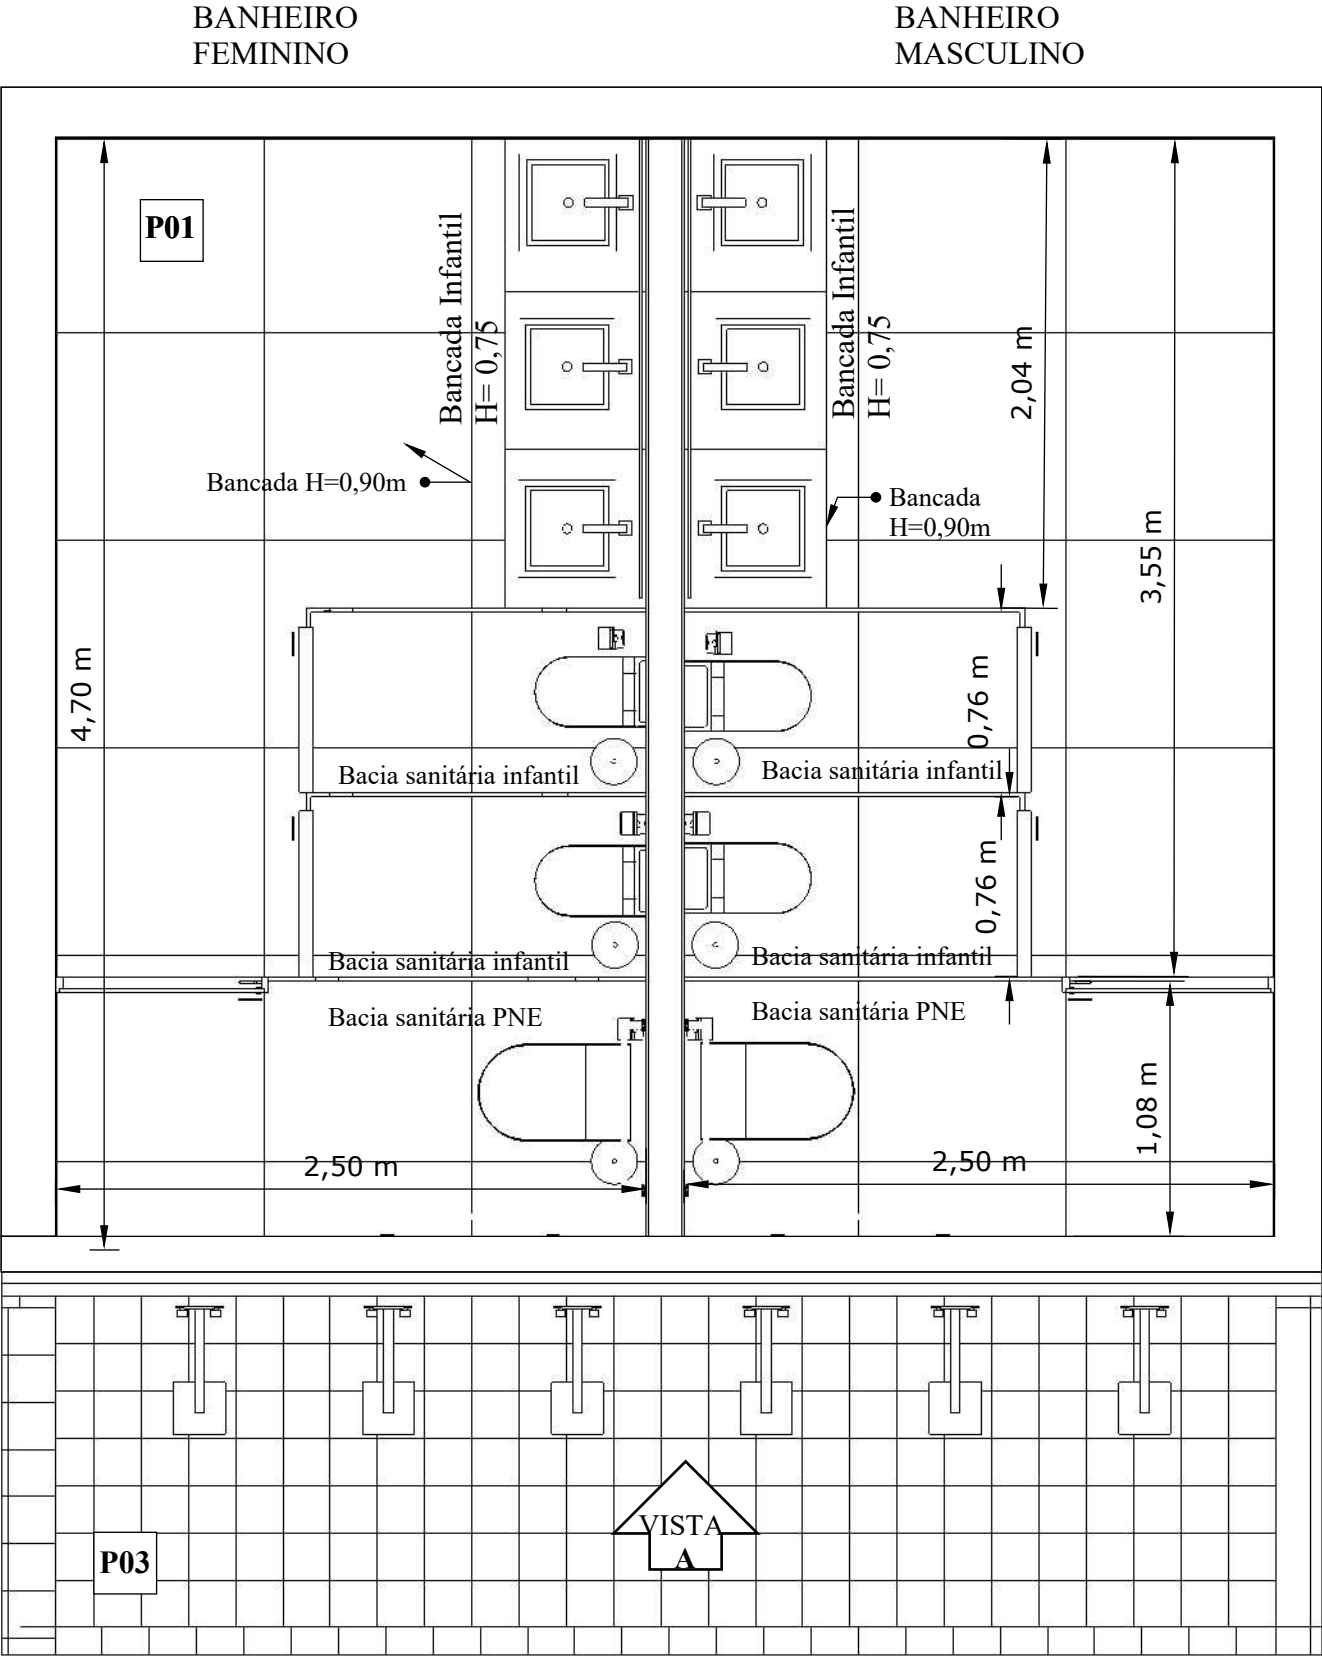

P03


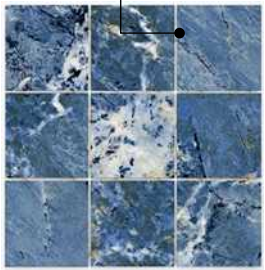


PASTILHA 5X5
MARCA: ATLAS
COR: AZUL
QUANT.: 24,20m²

P01



PISO PORCELANATO 0,87X0,87
MARCA: PORTINARI
MODELO: YOUK SRG
COR: CINZA
QUANT.: 23,50m²

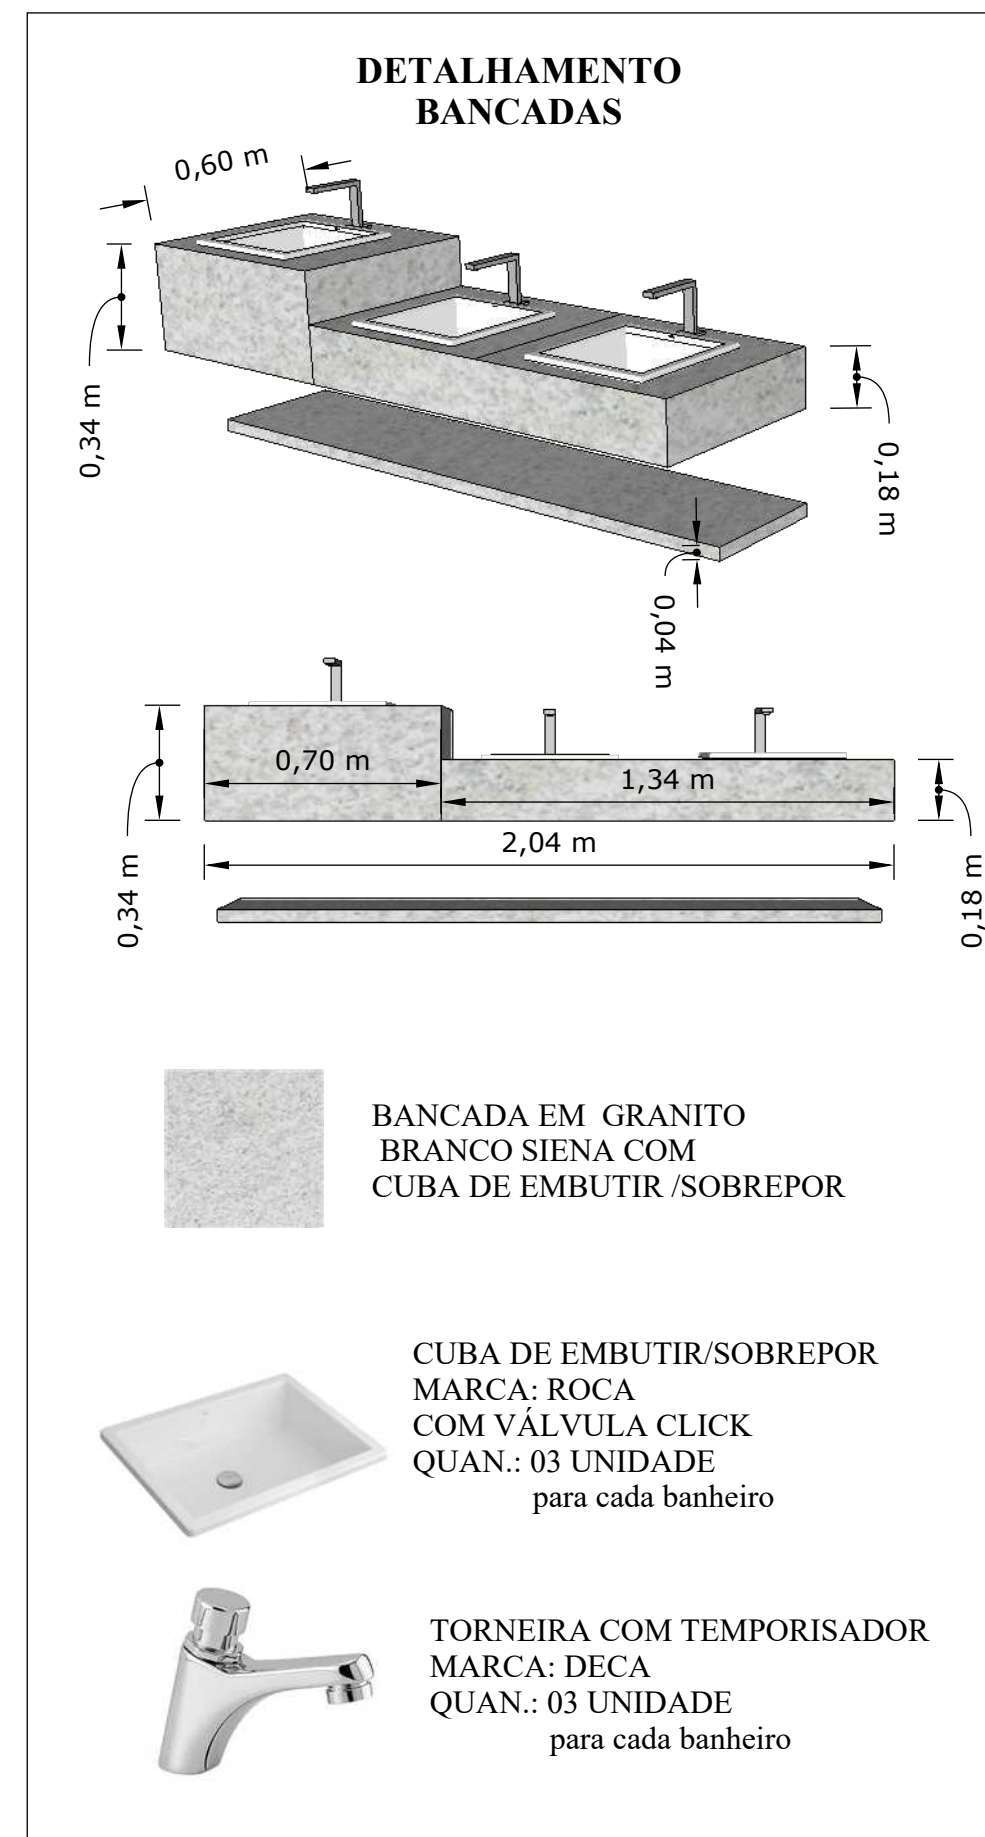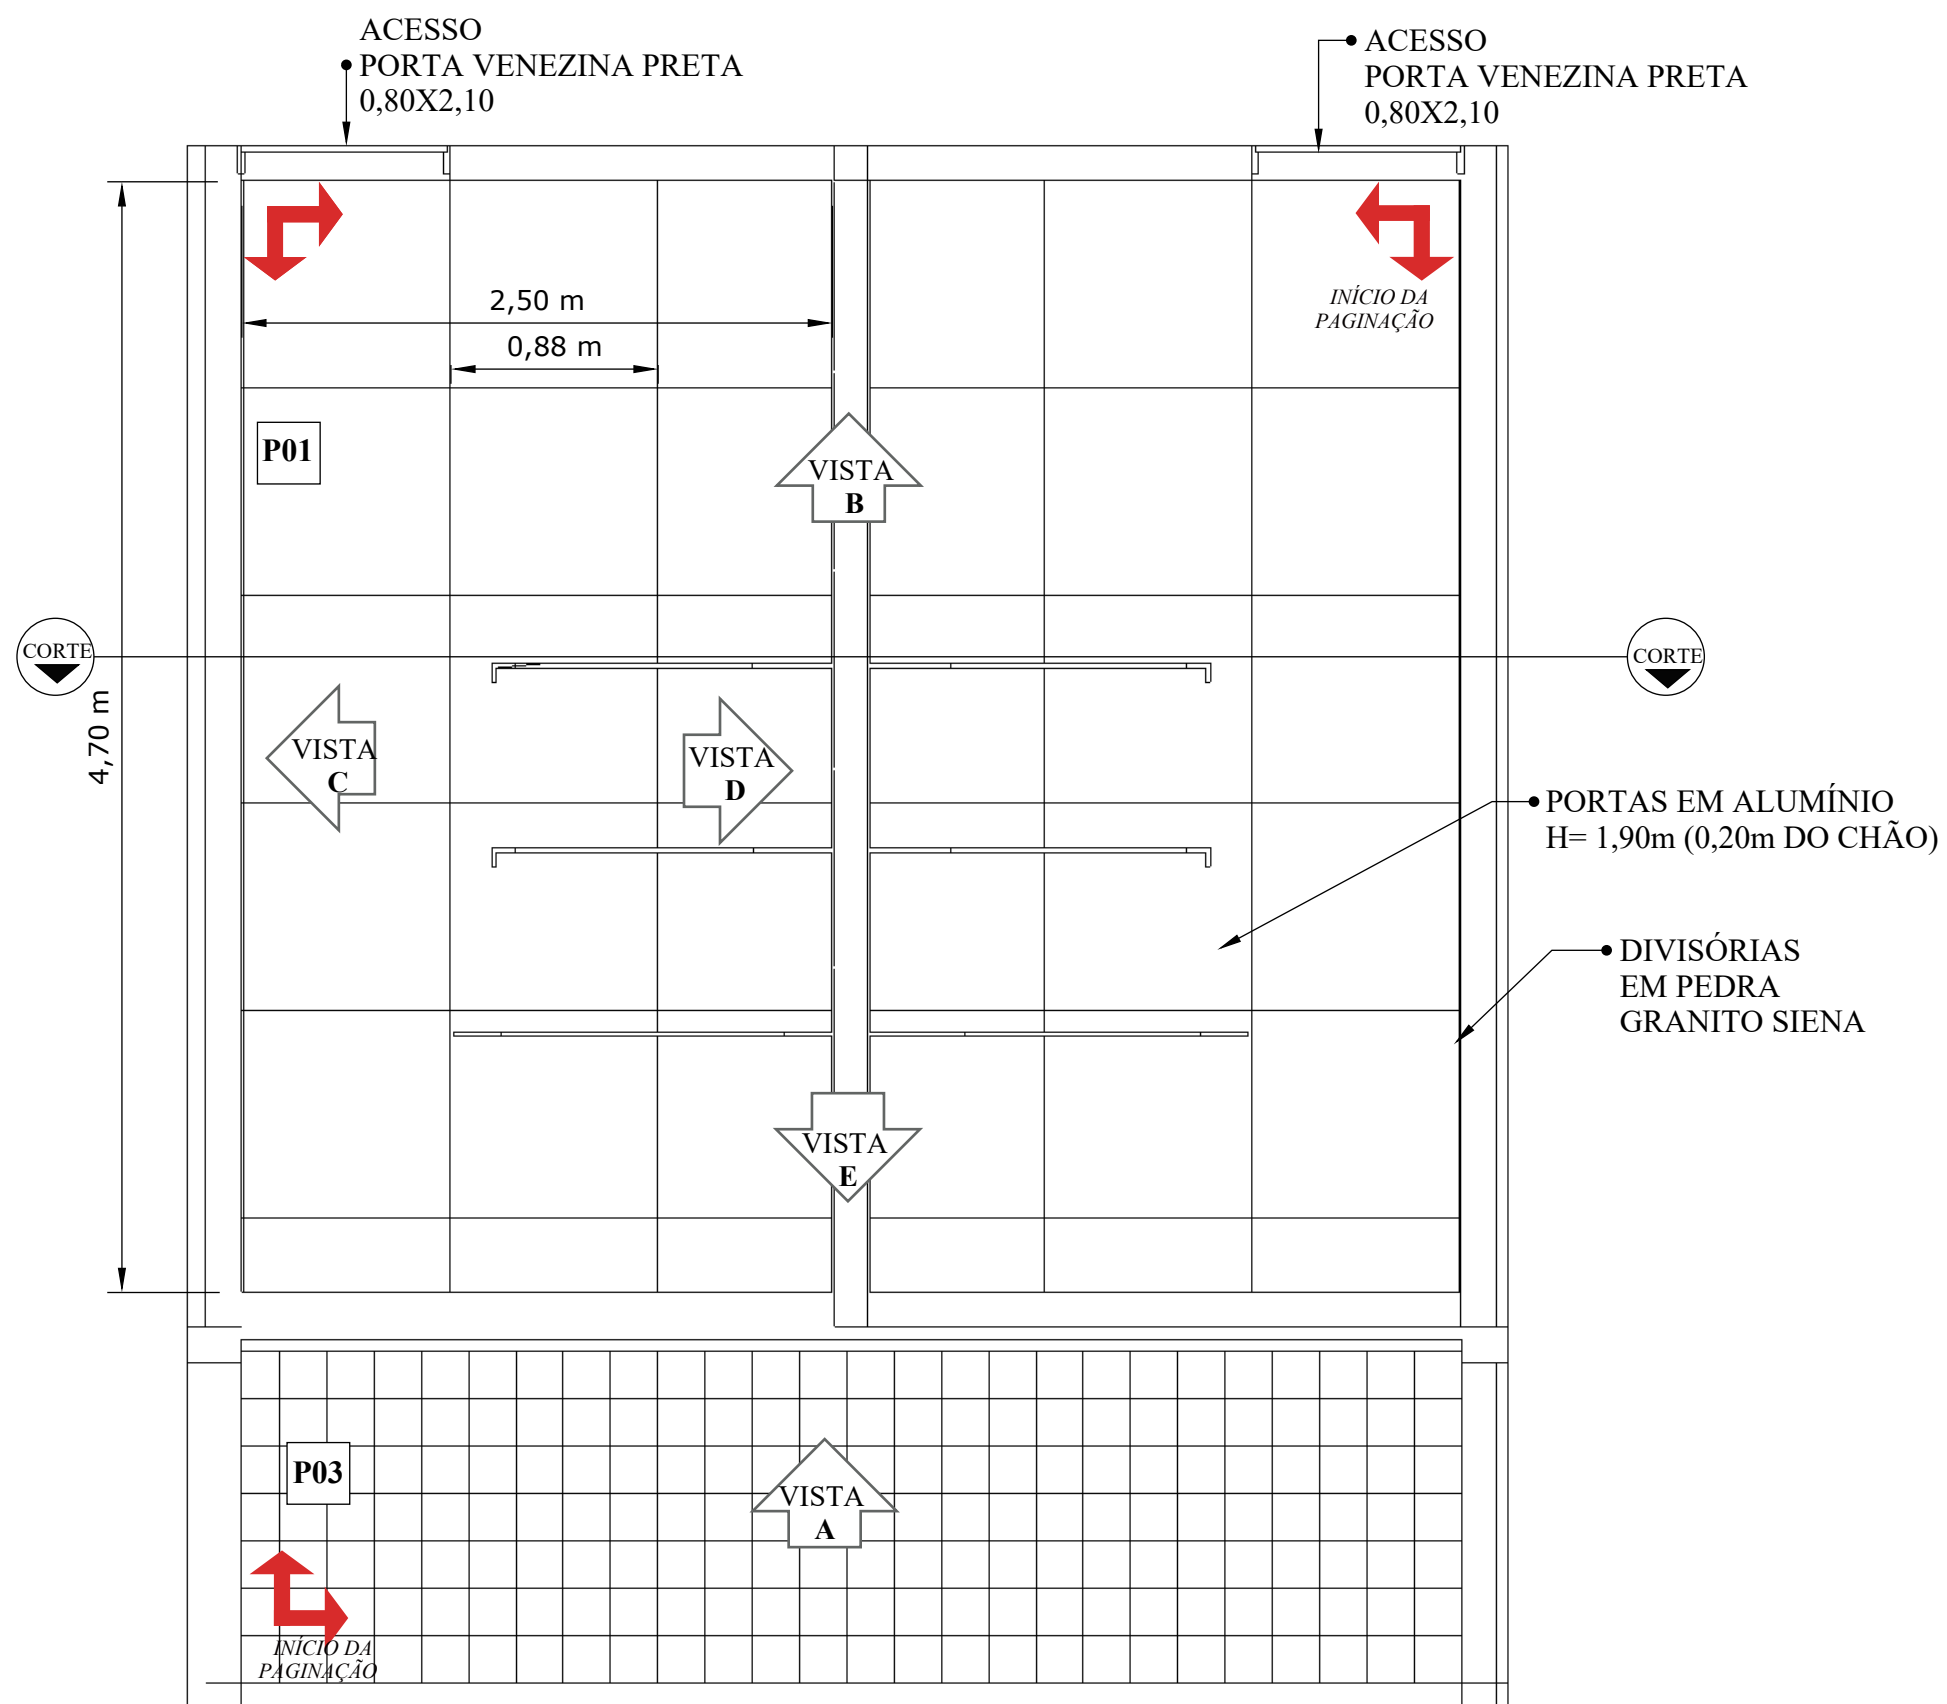



BANHEIROS INFANTIS E PNE

P02




REVESTIMENTO PAREDE
PORCELANATO ONIX PREMIUN
ACETINADO
EMBRAMACO
TAMANHO: 0,83X0,83m

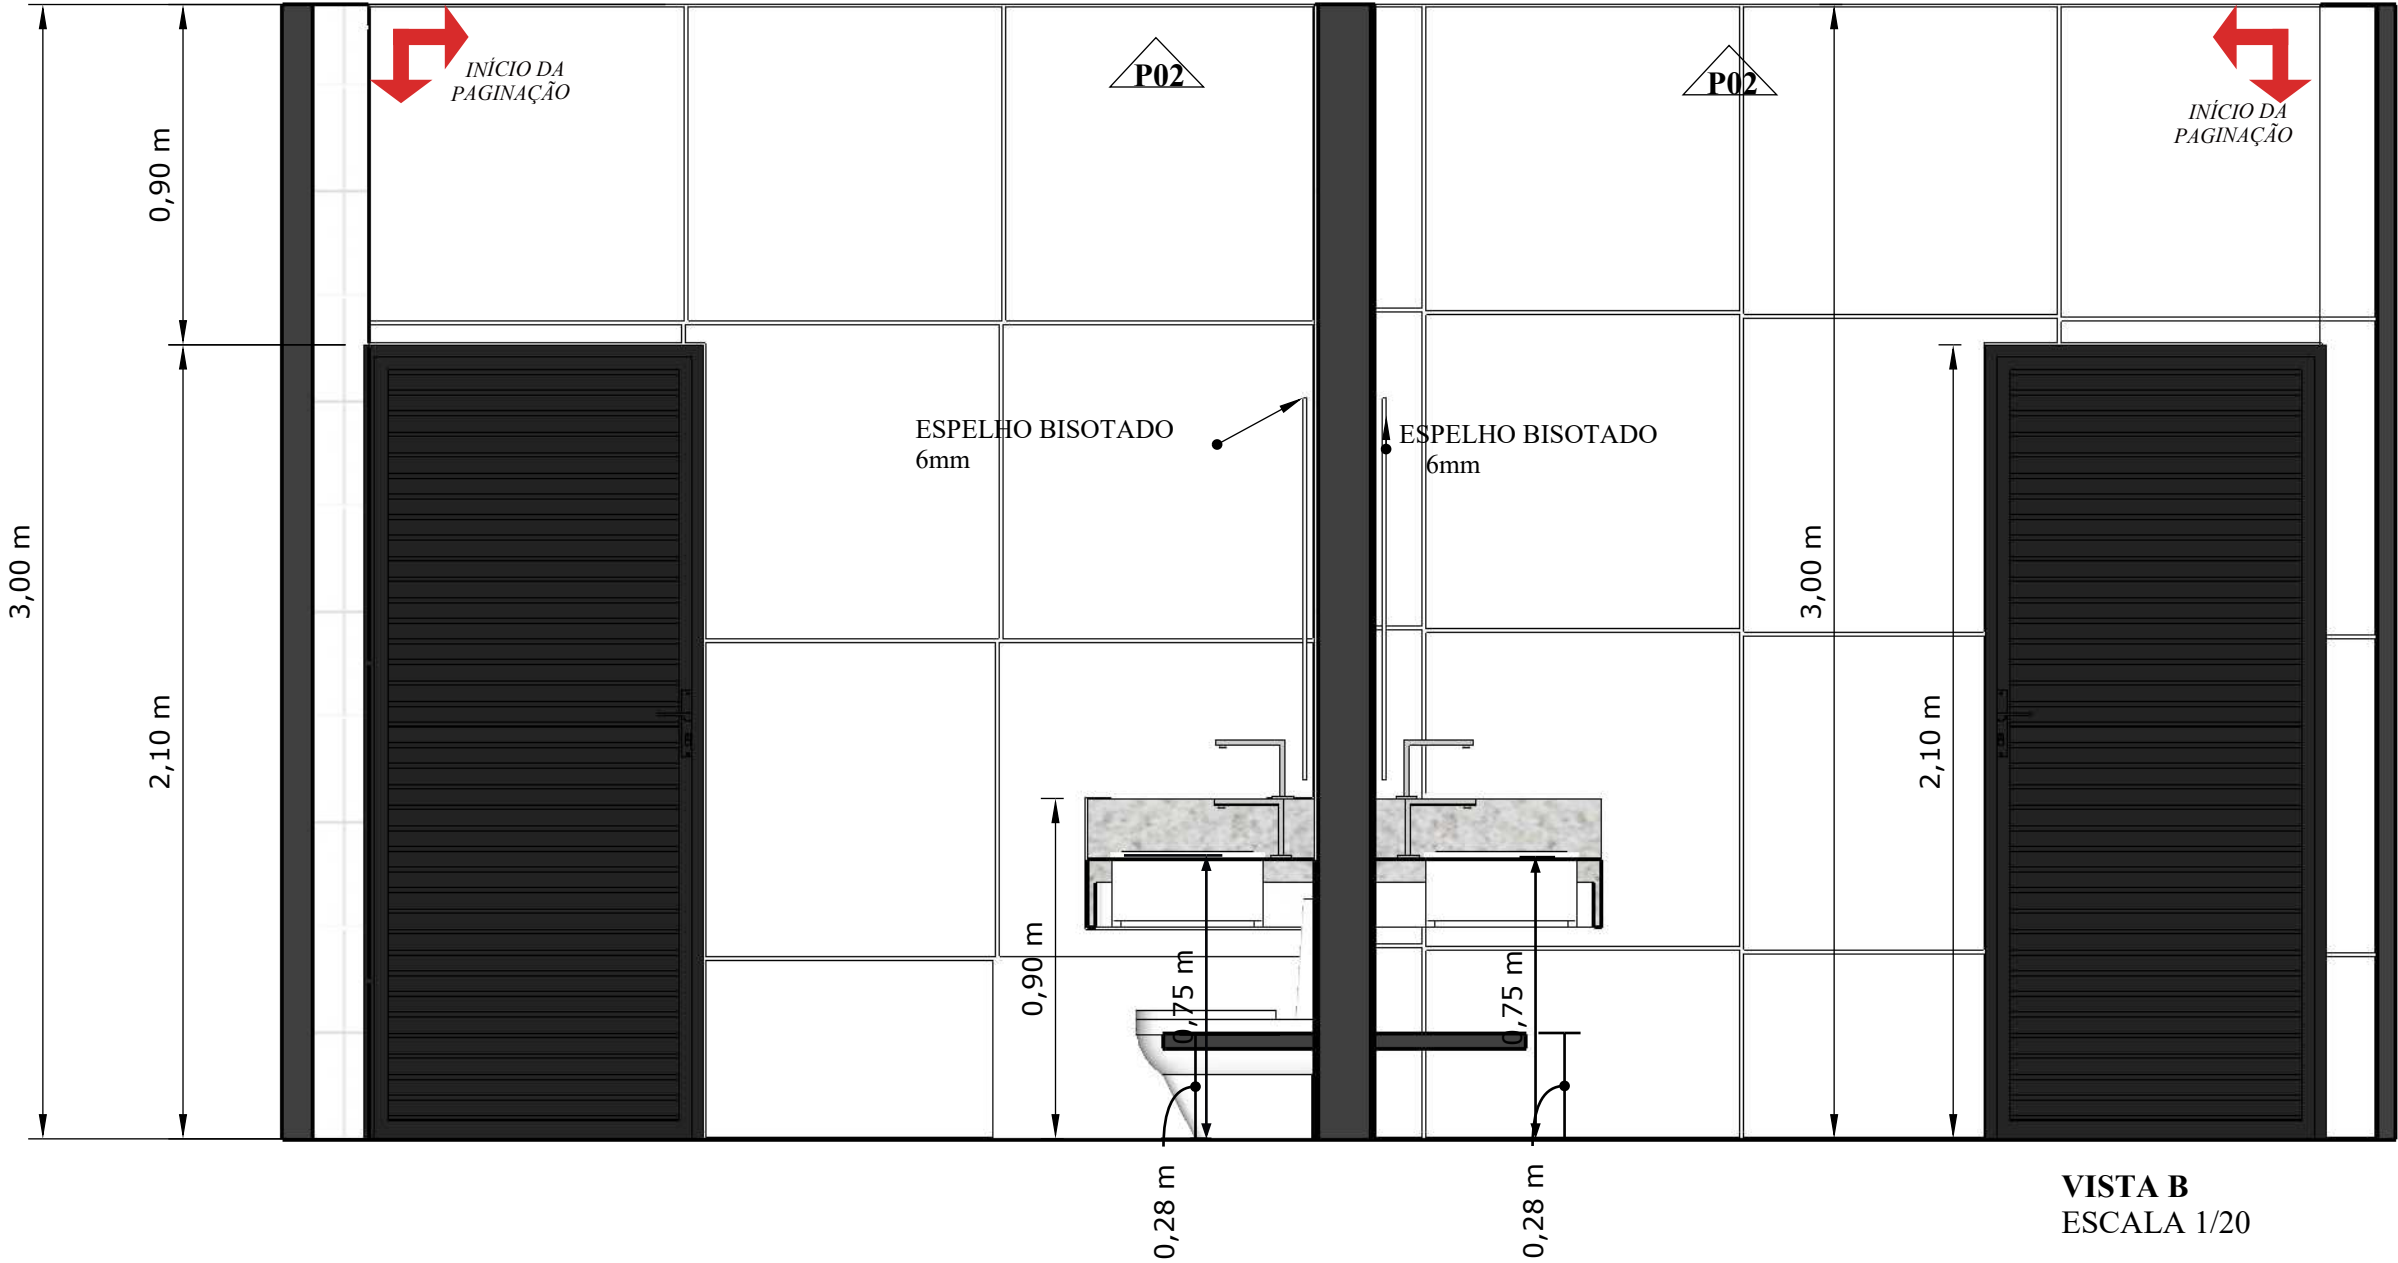

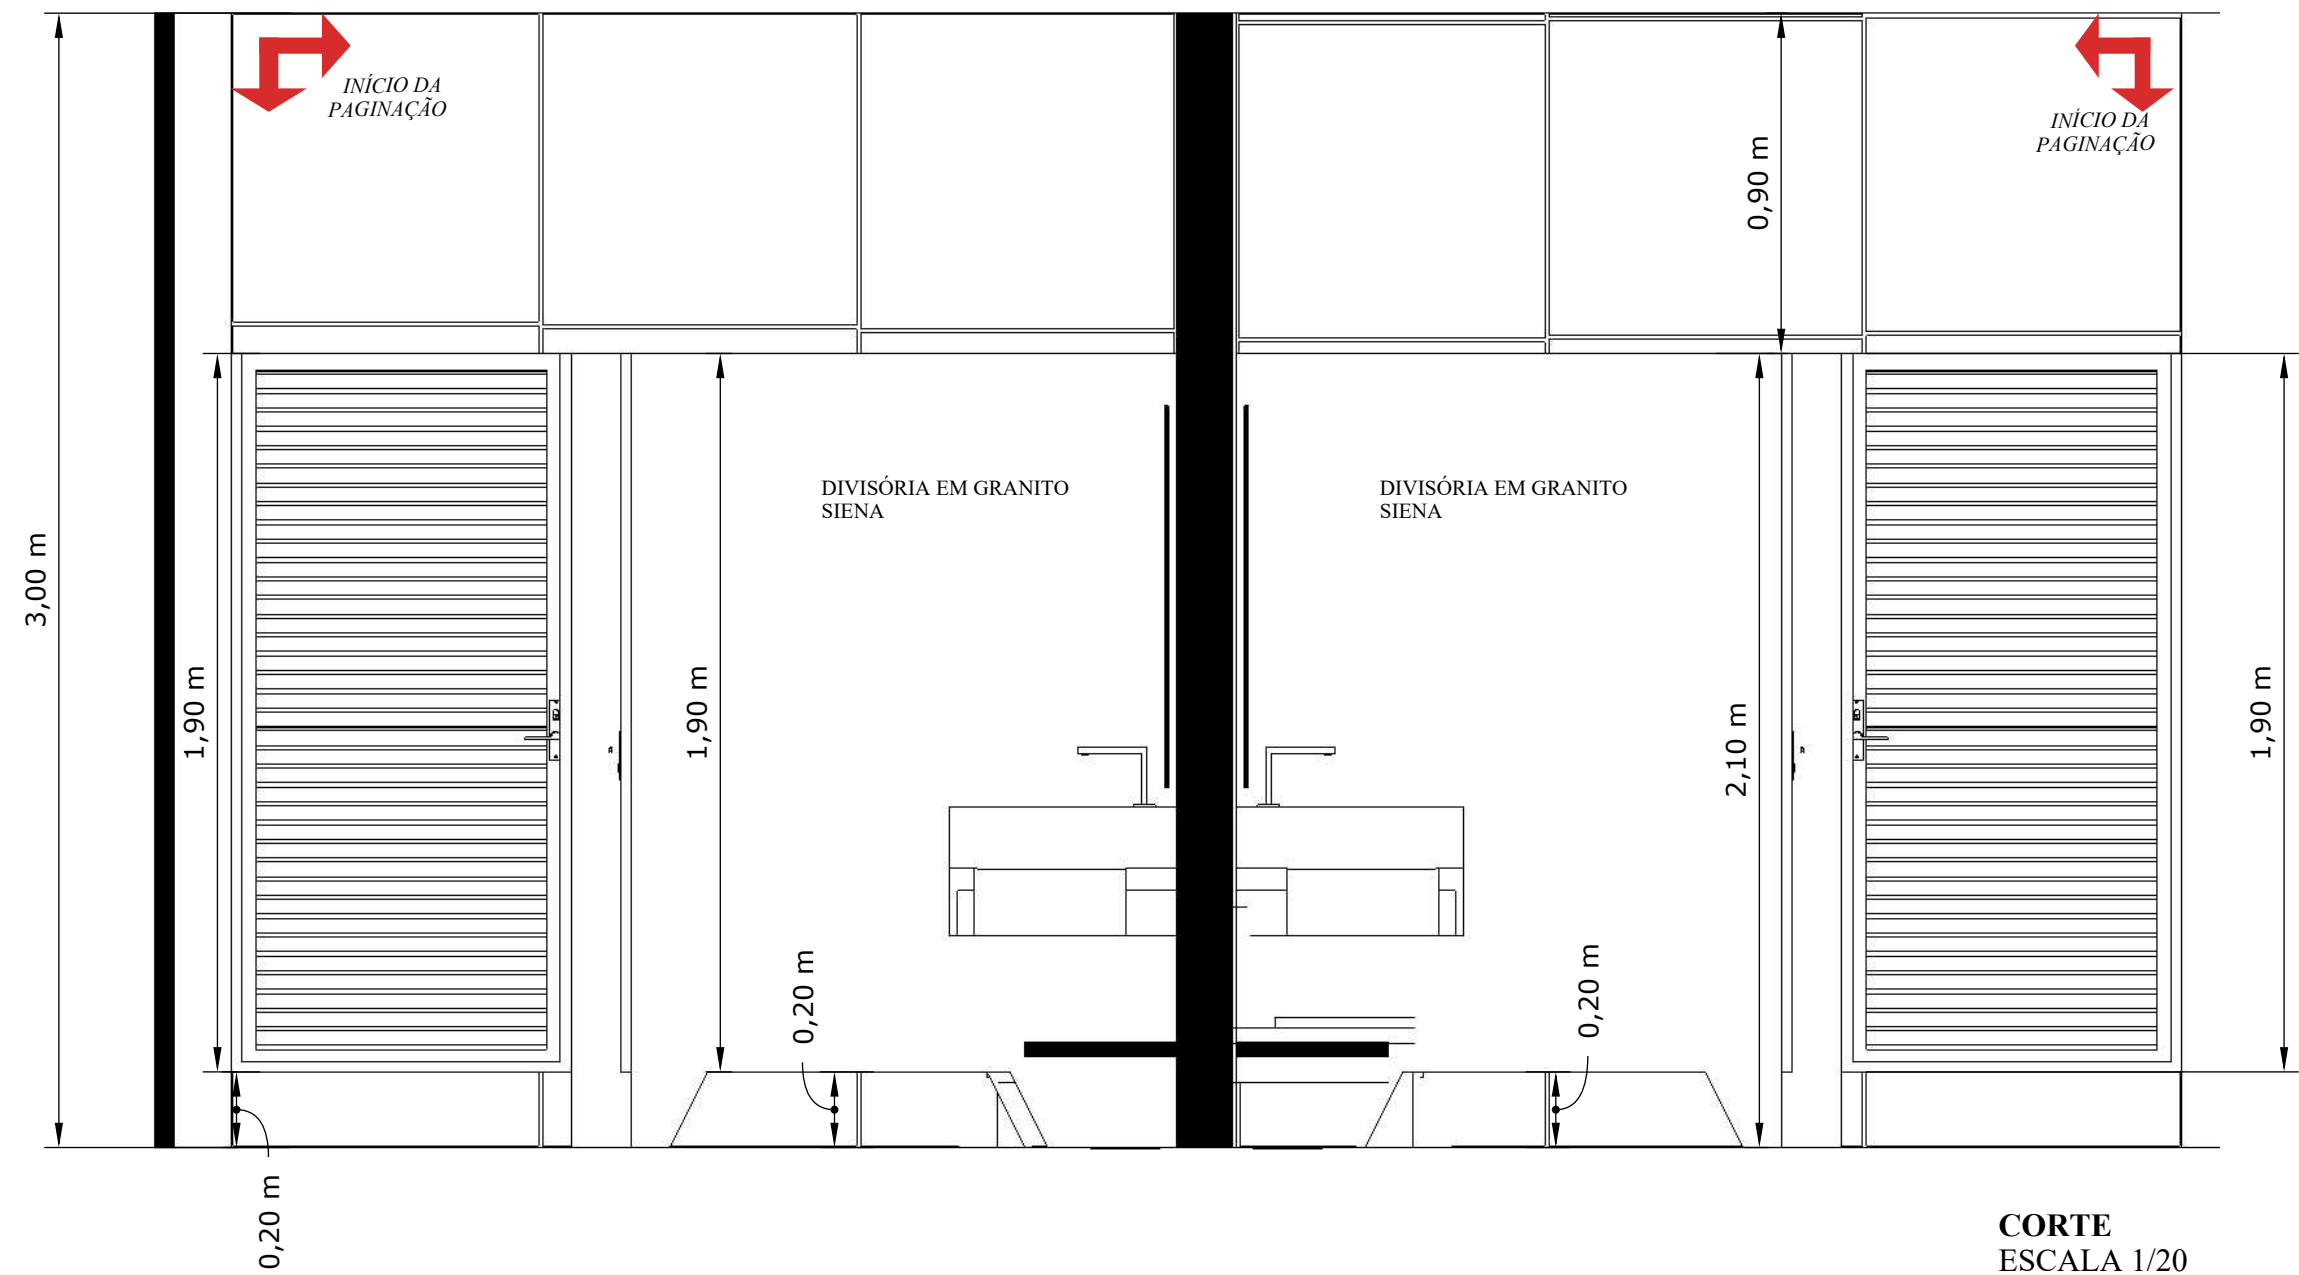

REVESTIMENTO PAREDE
PORCELANATO ONIX PREMIUN
ACETINADO
EMBRAMACO
TAMANHO: 0,83X0,83m


REVESTIMENTO PAREDE
PORCELANATO ONIX PREMIUN
ACETINADO
EMBRAMACO
TAMANHO: 0,83X0,83m

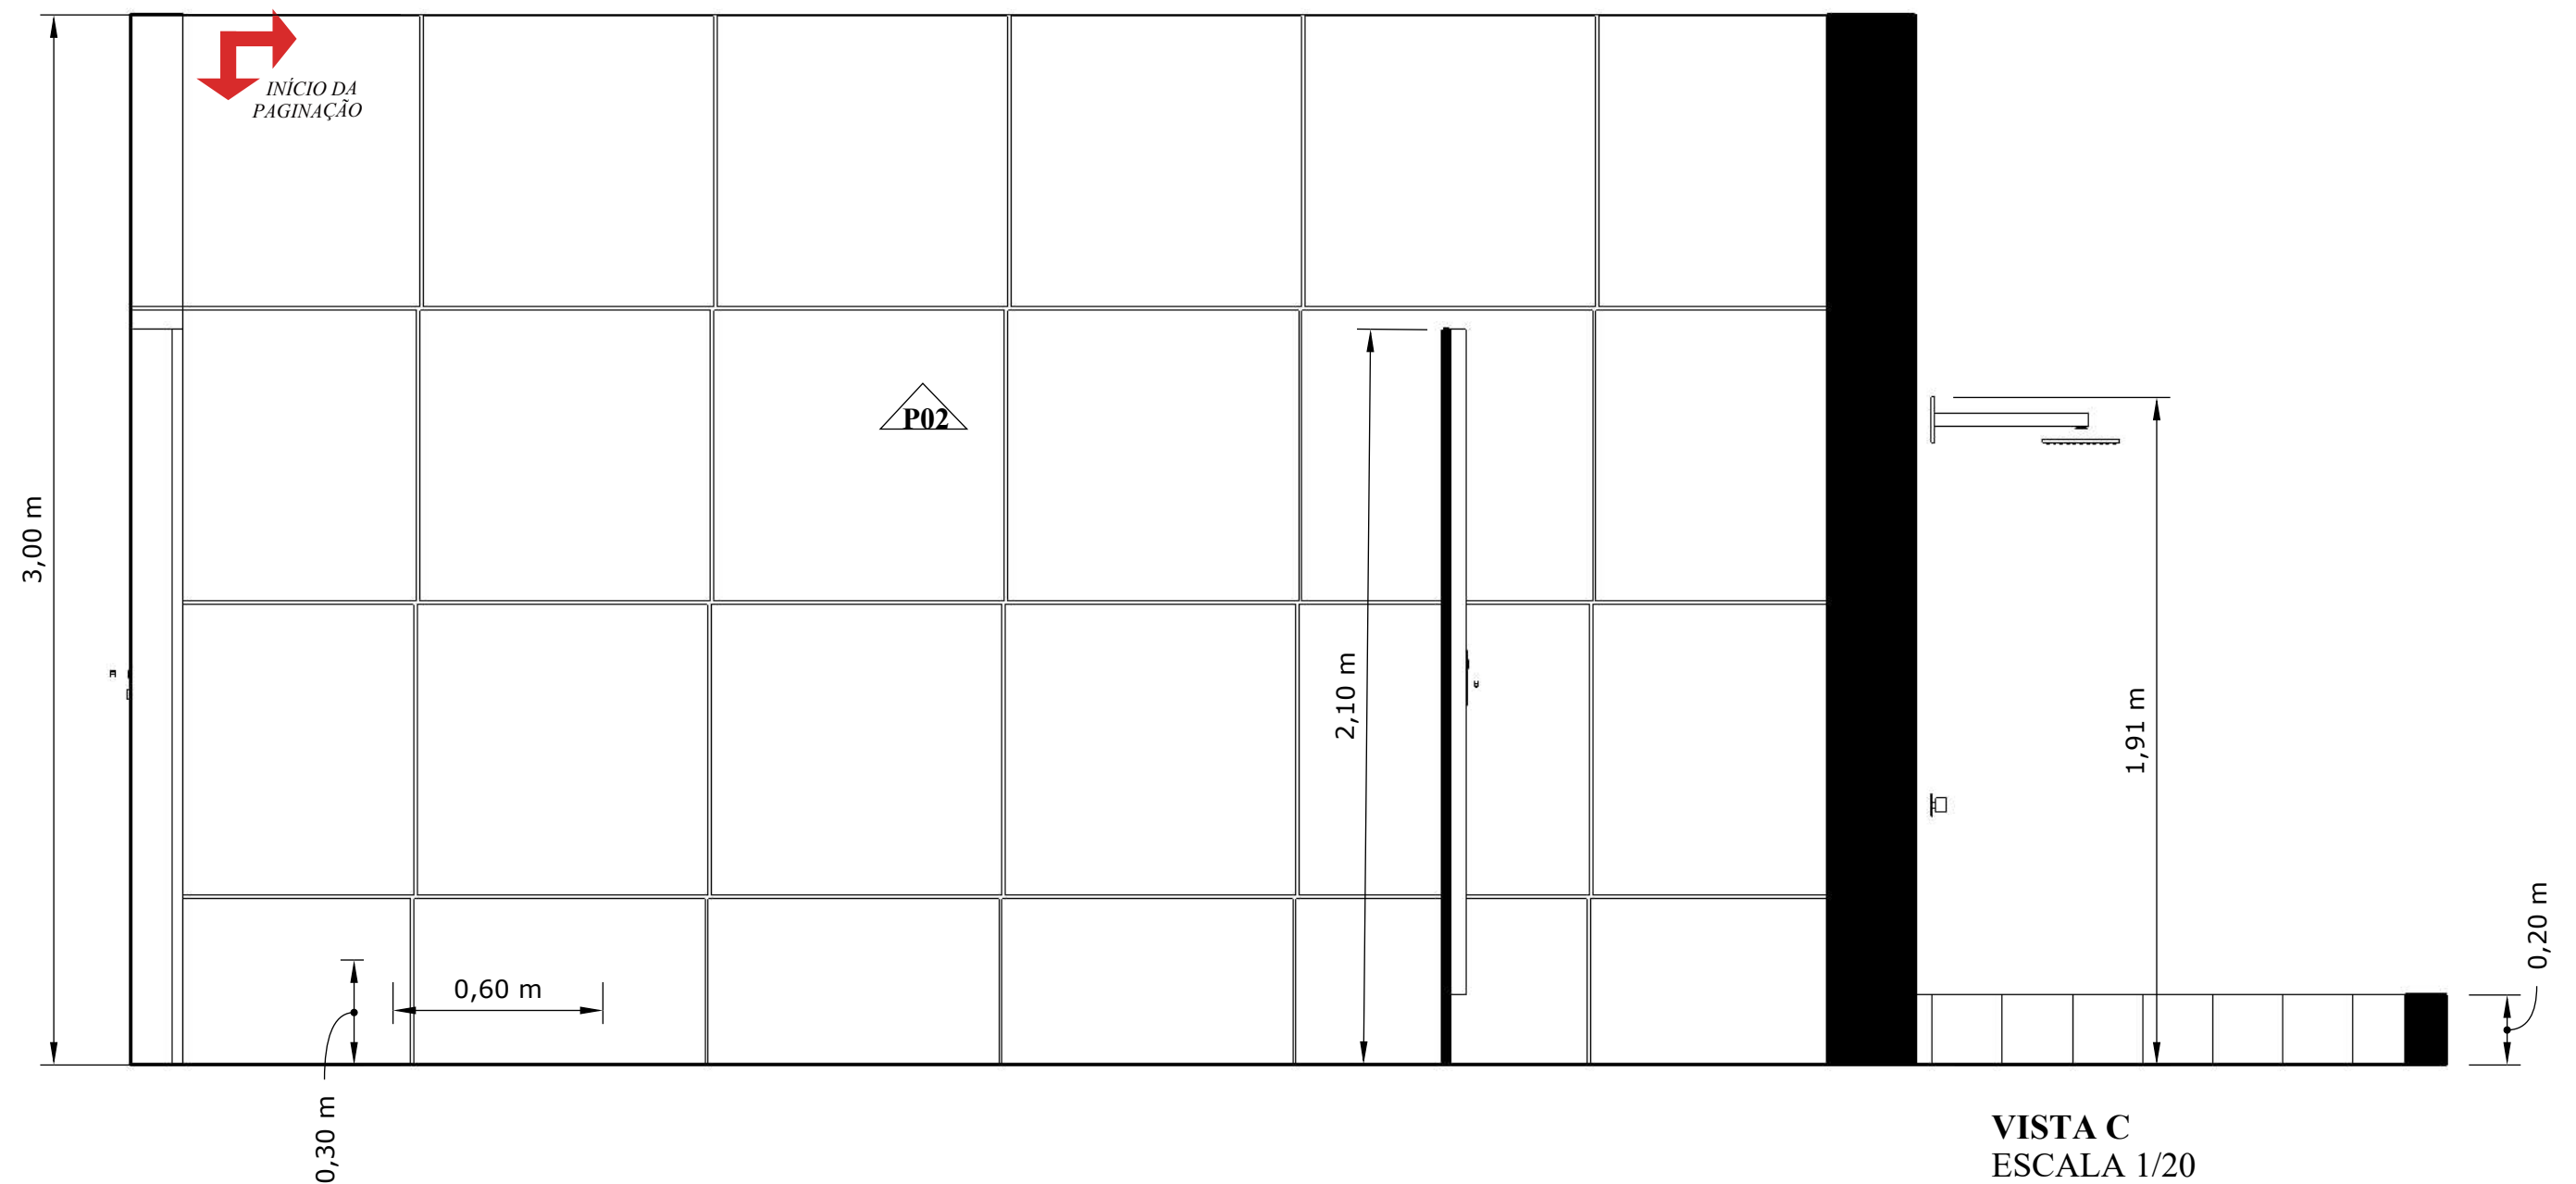


P02



REVESTIMENTO PAREDE
PORCELANATO ONIX PREMIUN
ACETINADO
EMBRAMACO
TAMANHO: 0,83X0,83m

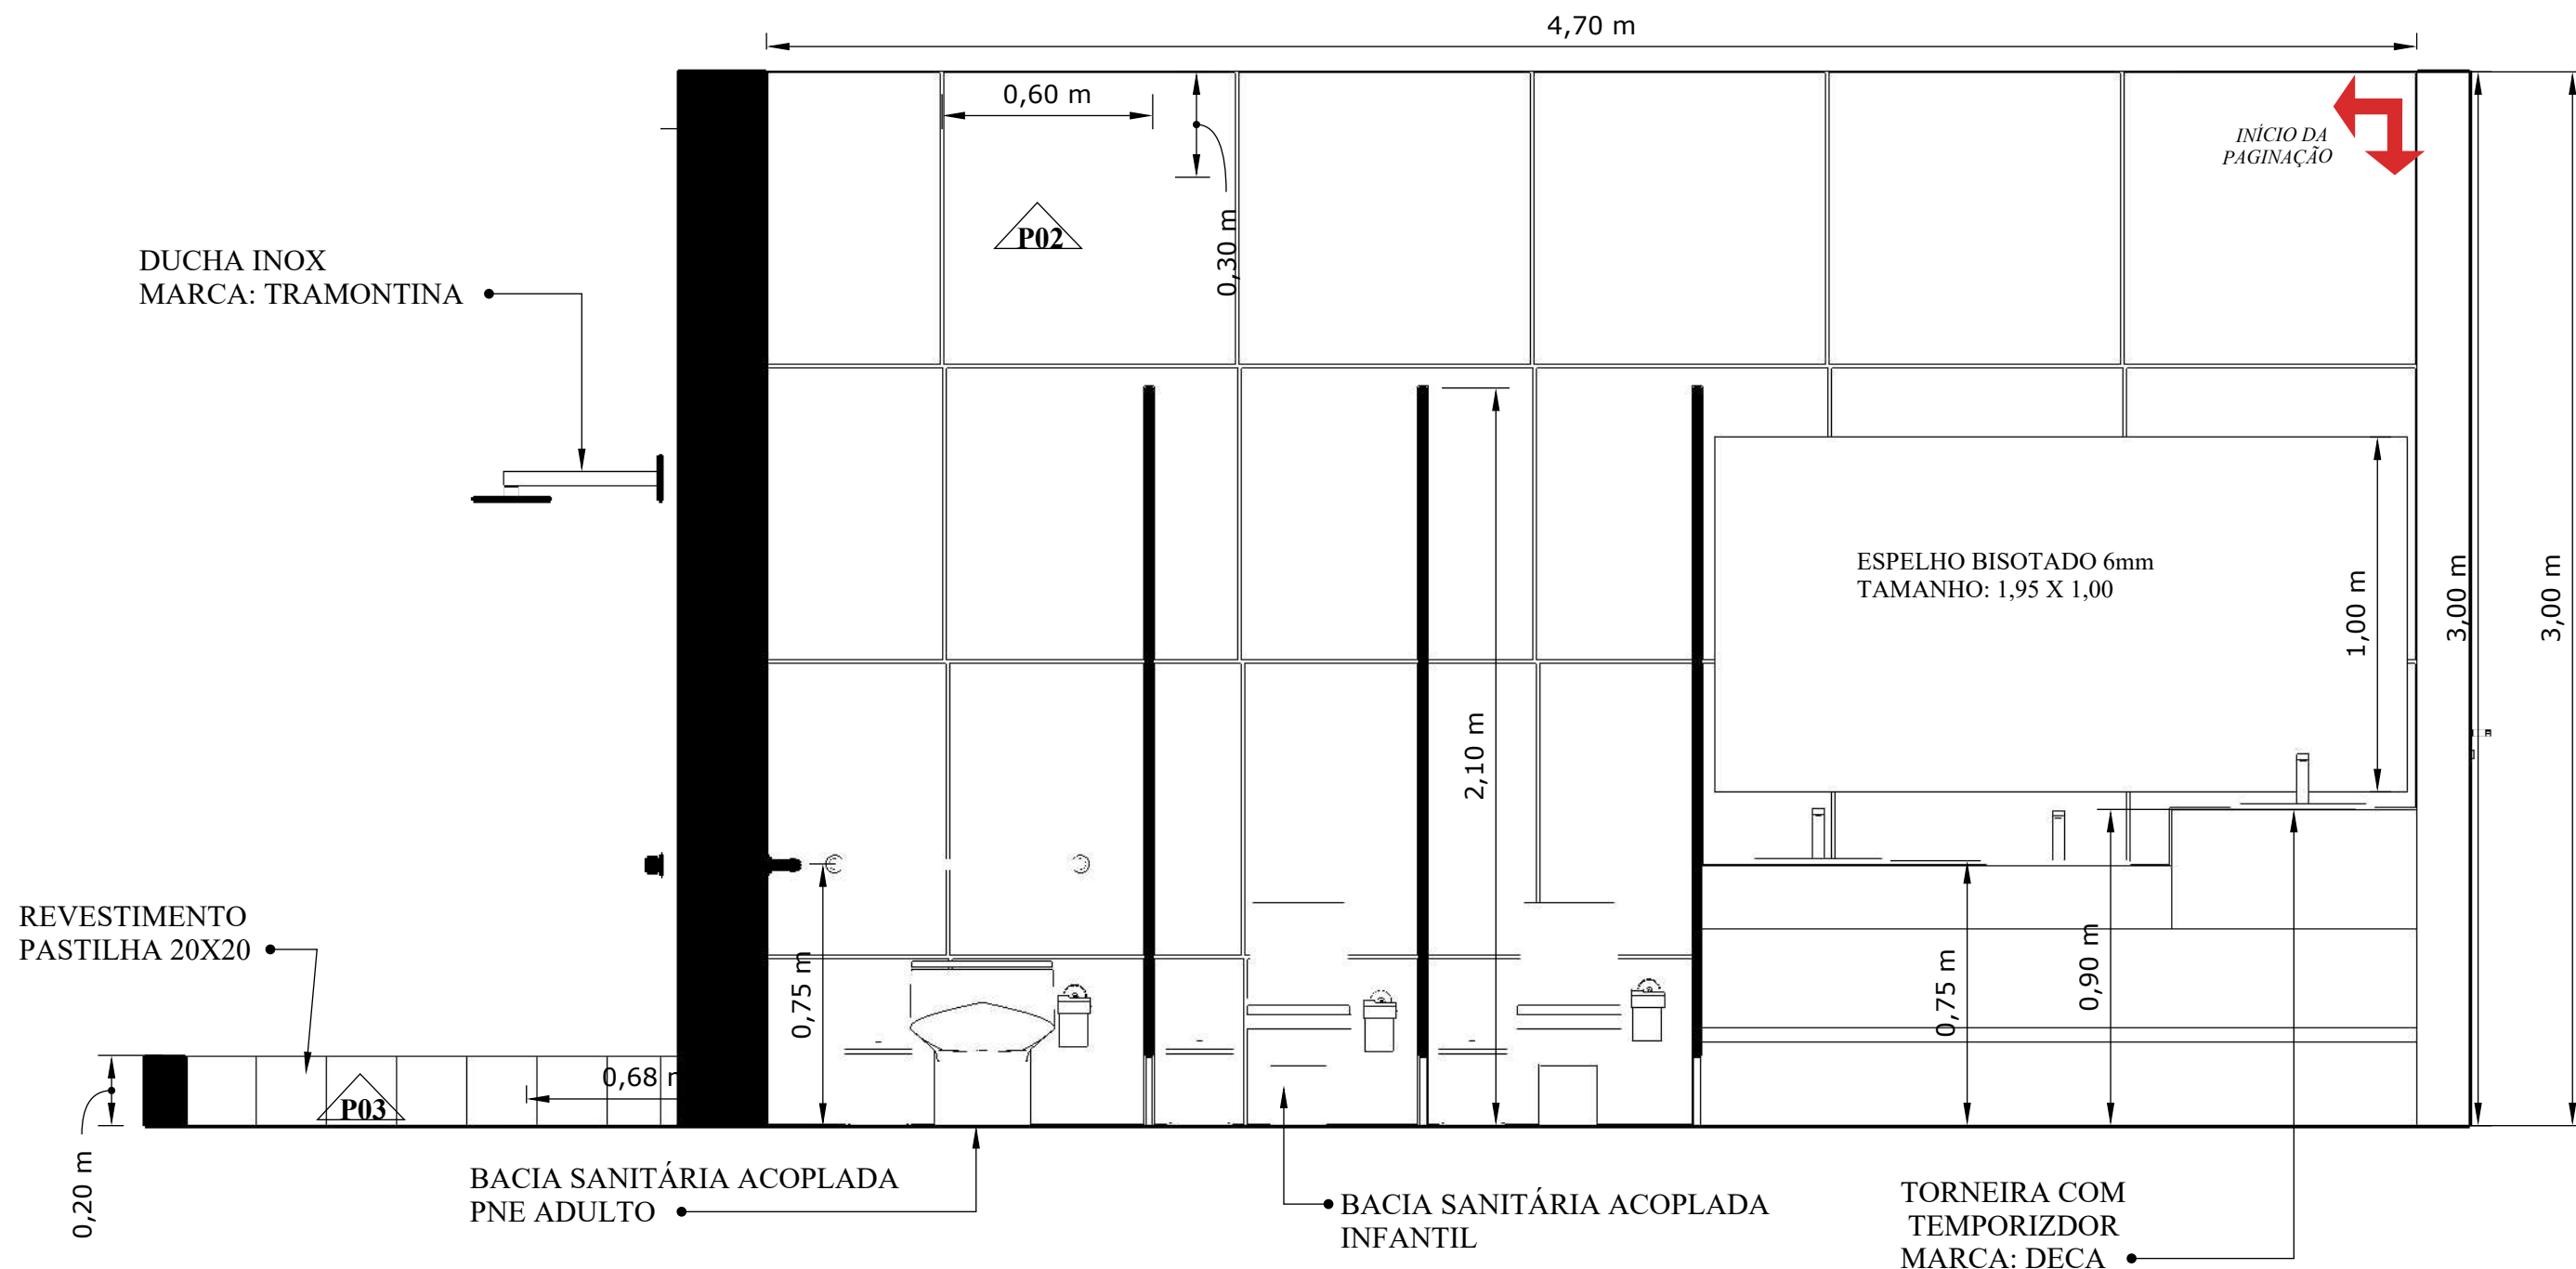


VISTA D
ESCALA 1/20

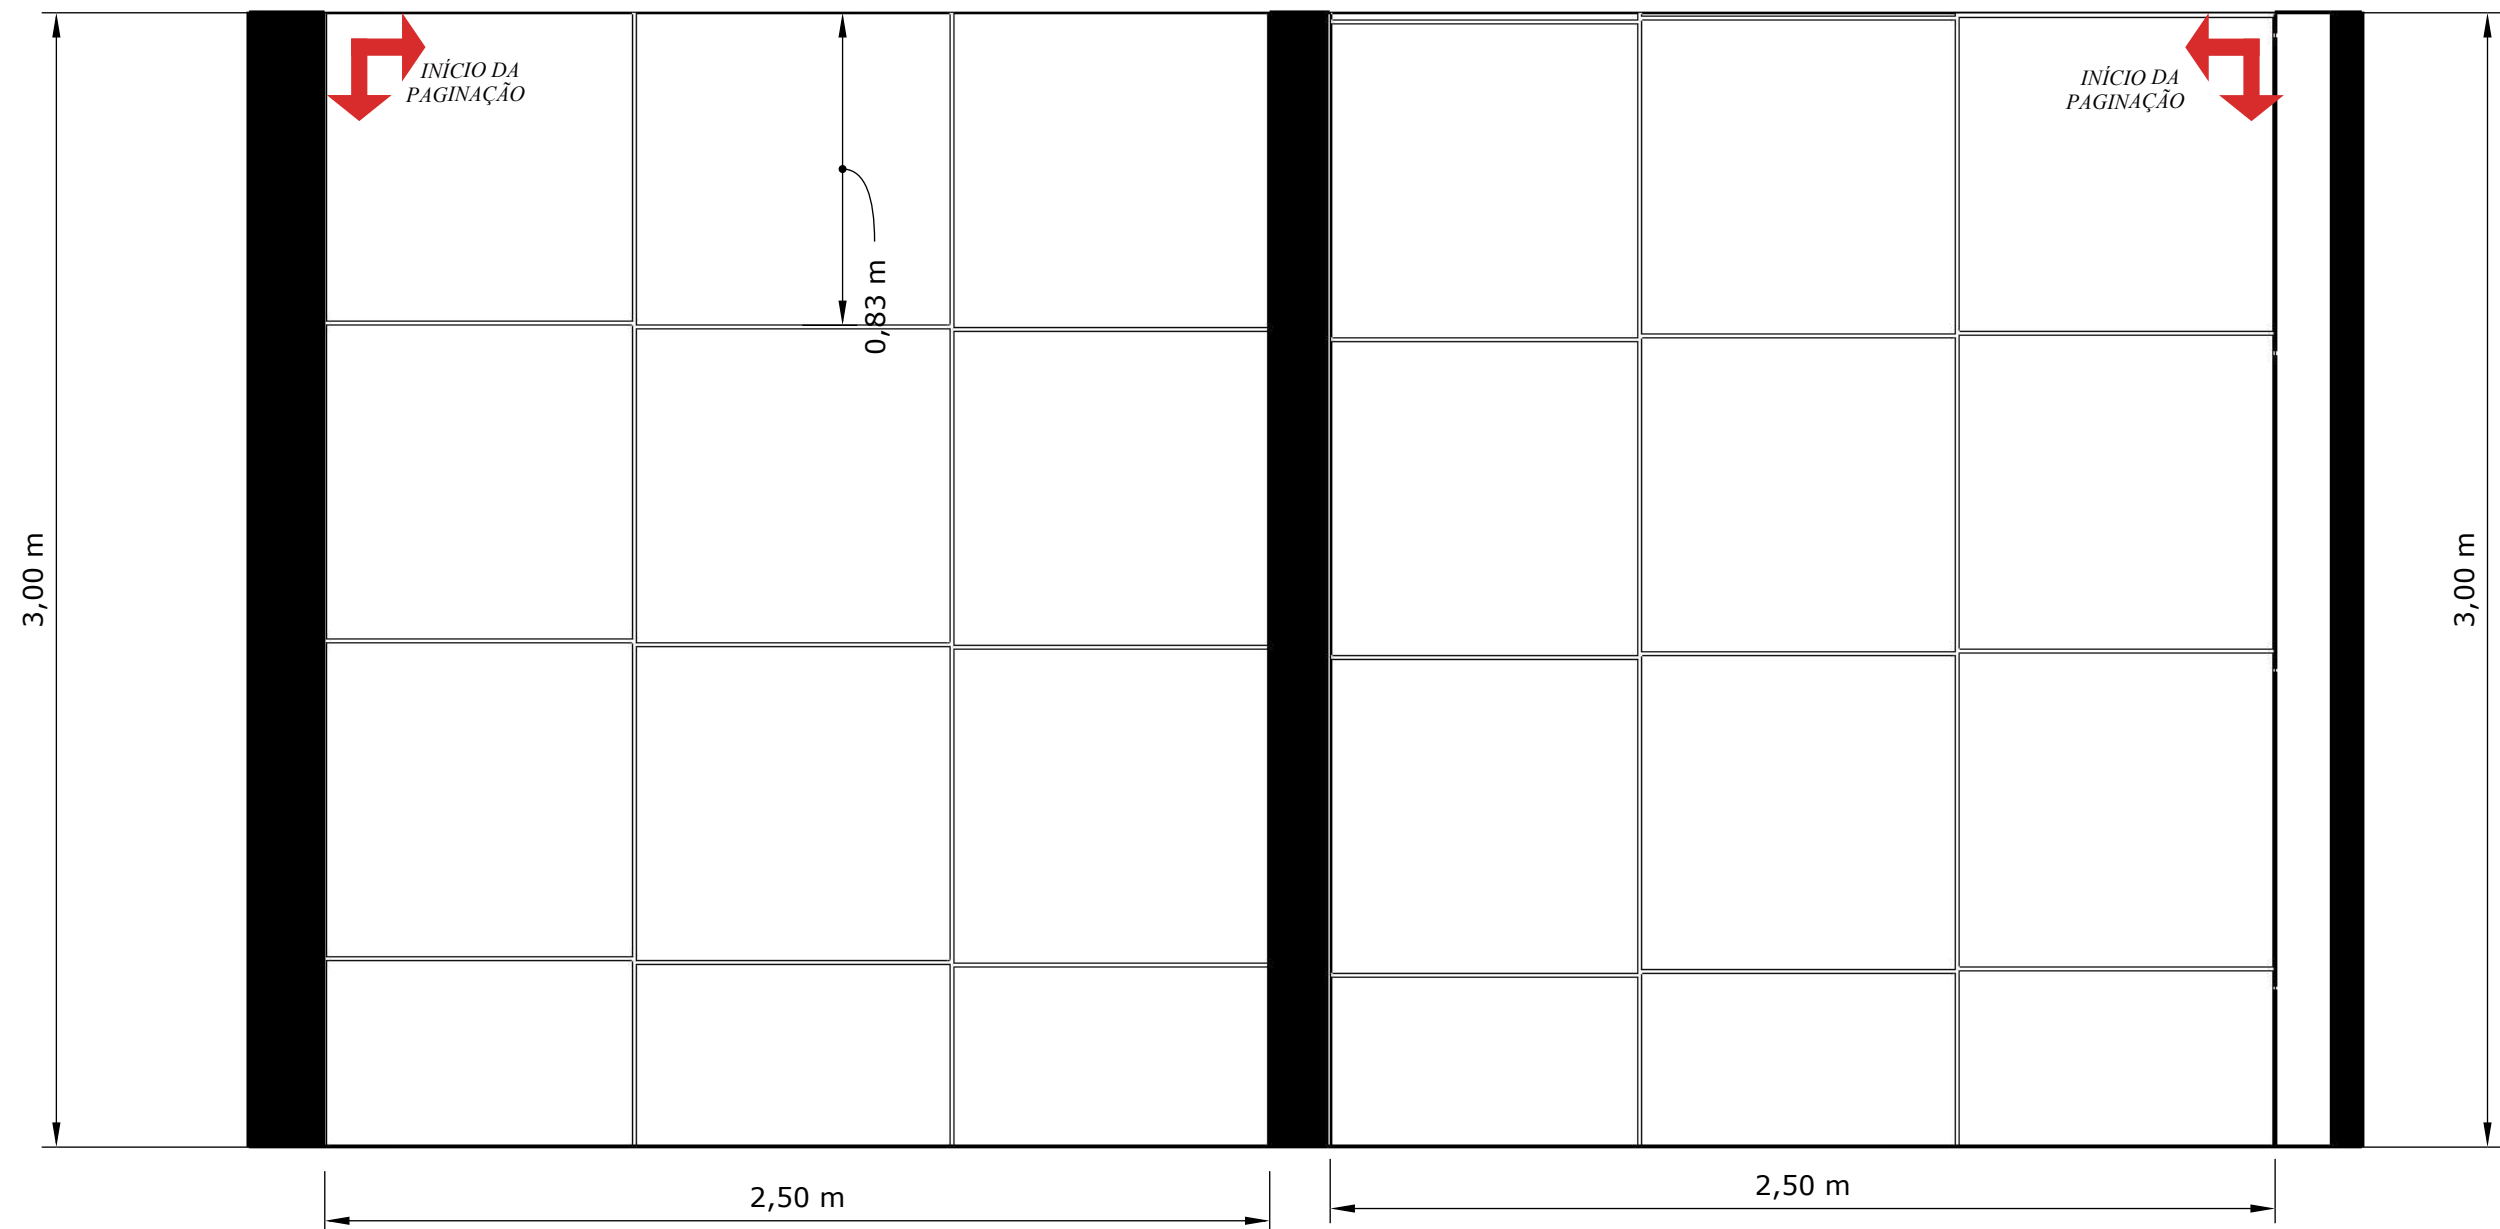

VISTA E
ESCALA 1/20



REVESTIMENTO PAREDE
 PORCELANATO ONIX PREMIUN
 ACETINADO
 EMBRAMACO
 TAMANHO: 0,83X0,83m

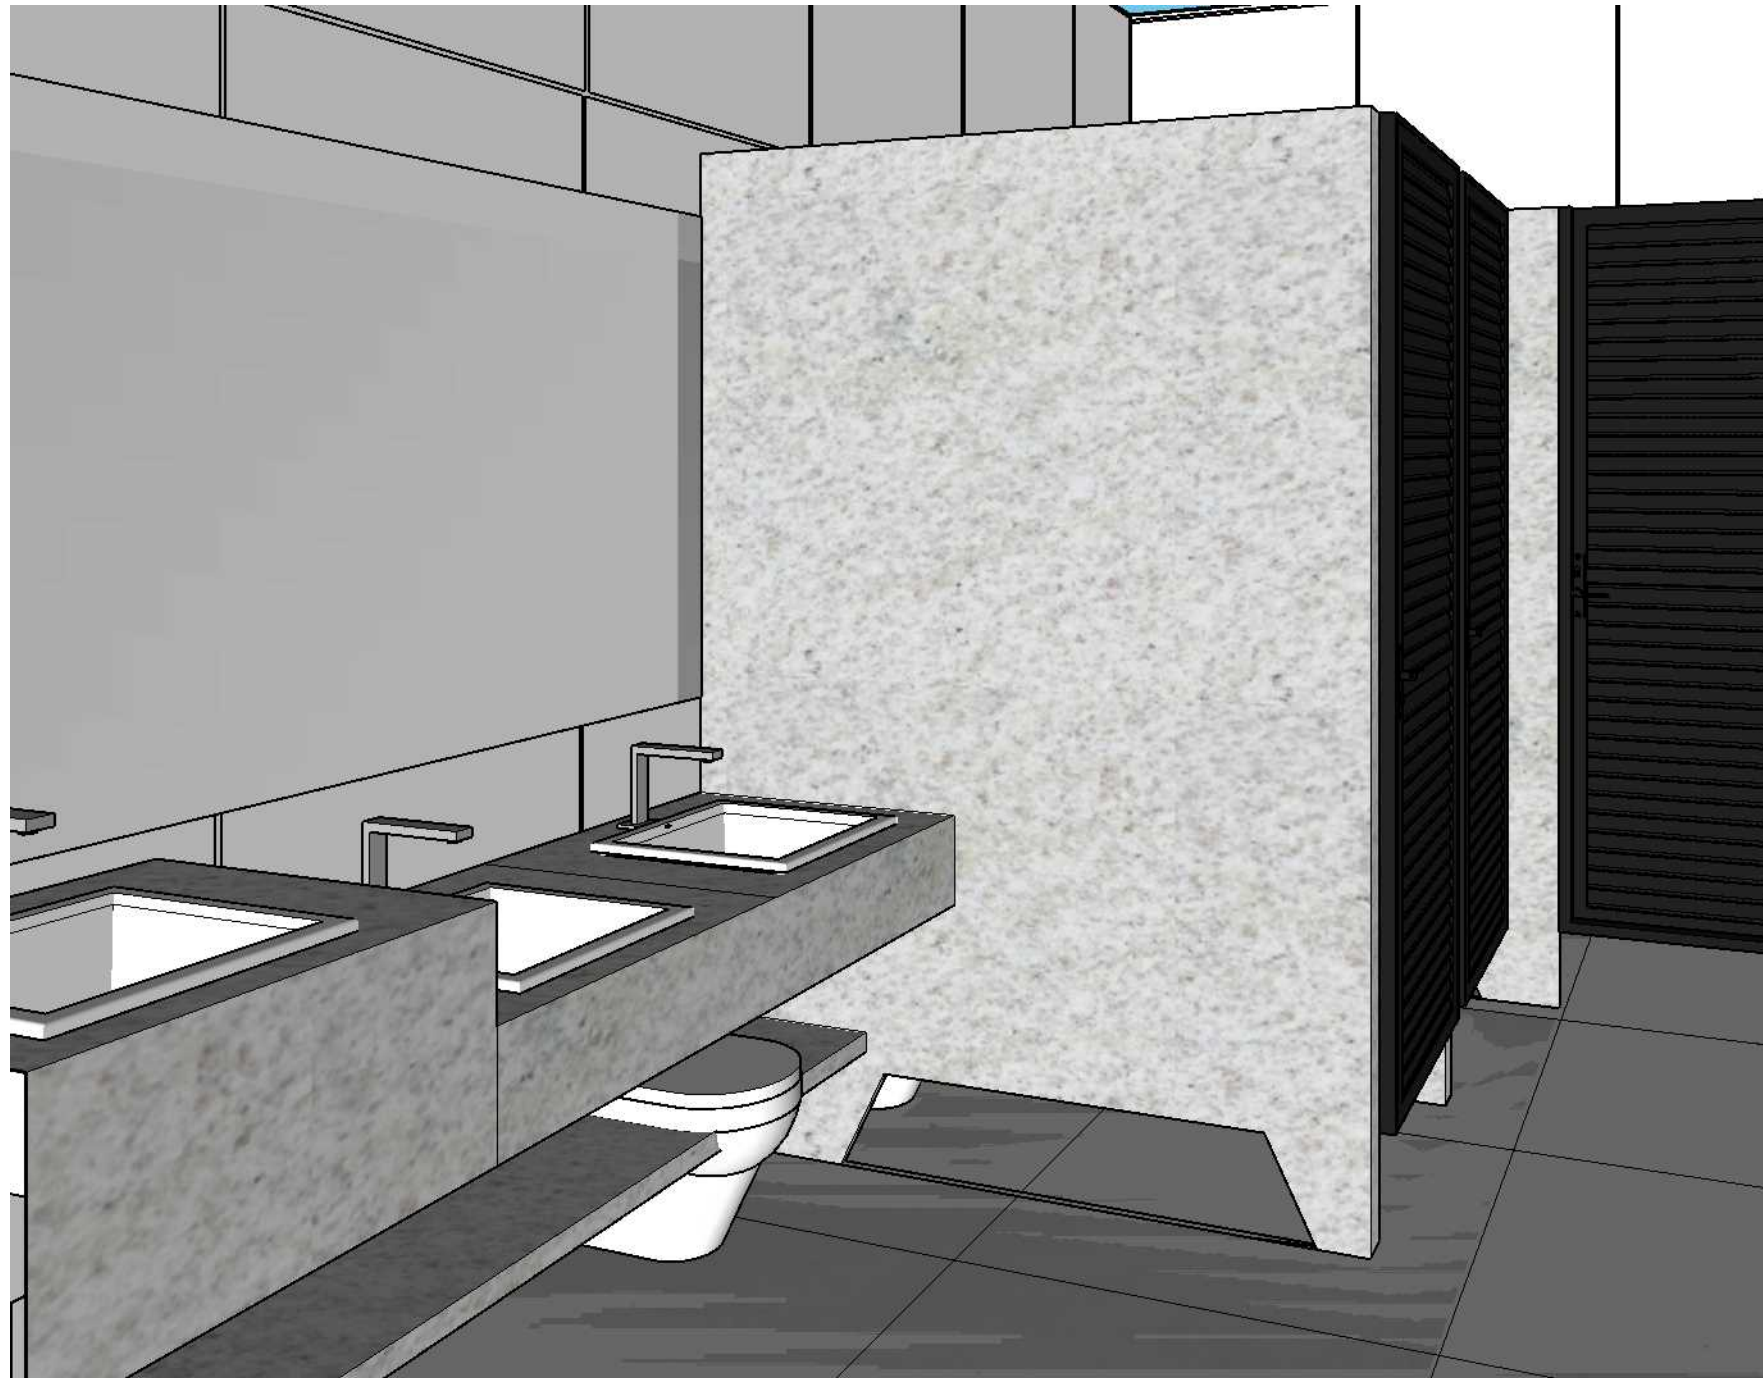

**PESPECTIVA 3D
SEM ESCALA**