





**PAGINAÇÕES DE PISO REFORMA E AMPLIAÇÃO
ÁREA 02 - PISCINAS E SALA MULTIUSO**


OBRA: SESC LER
LOCAL: PORTO NACIONAL - TO

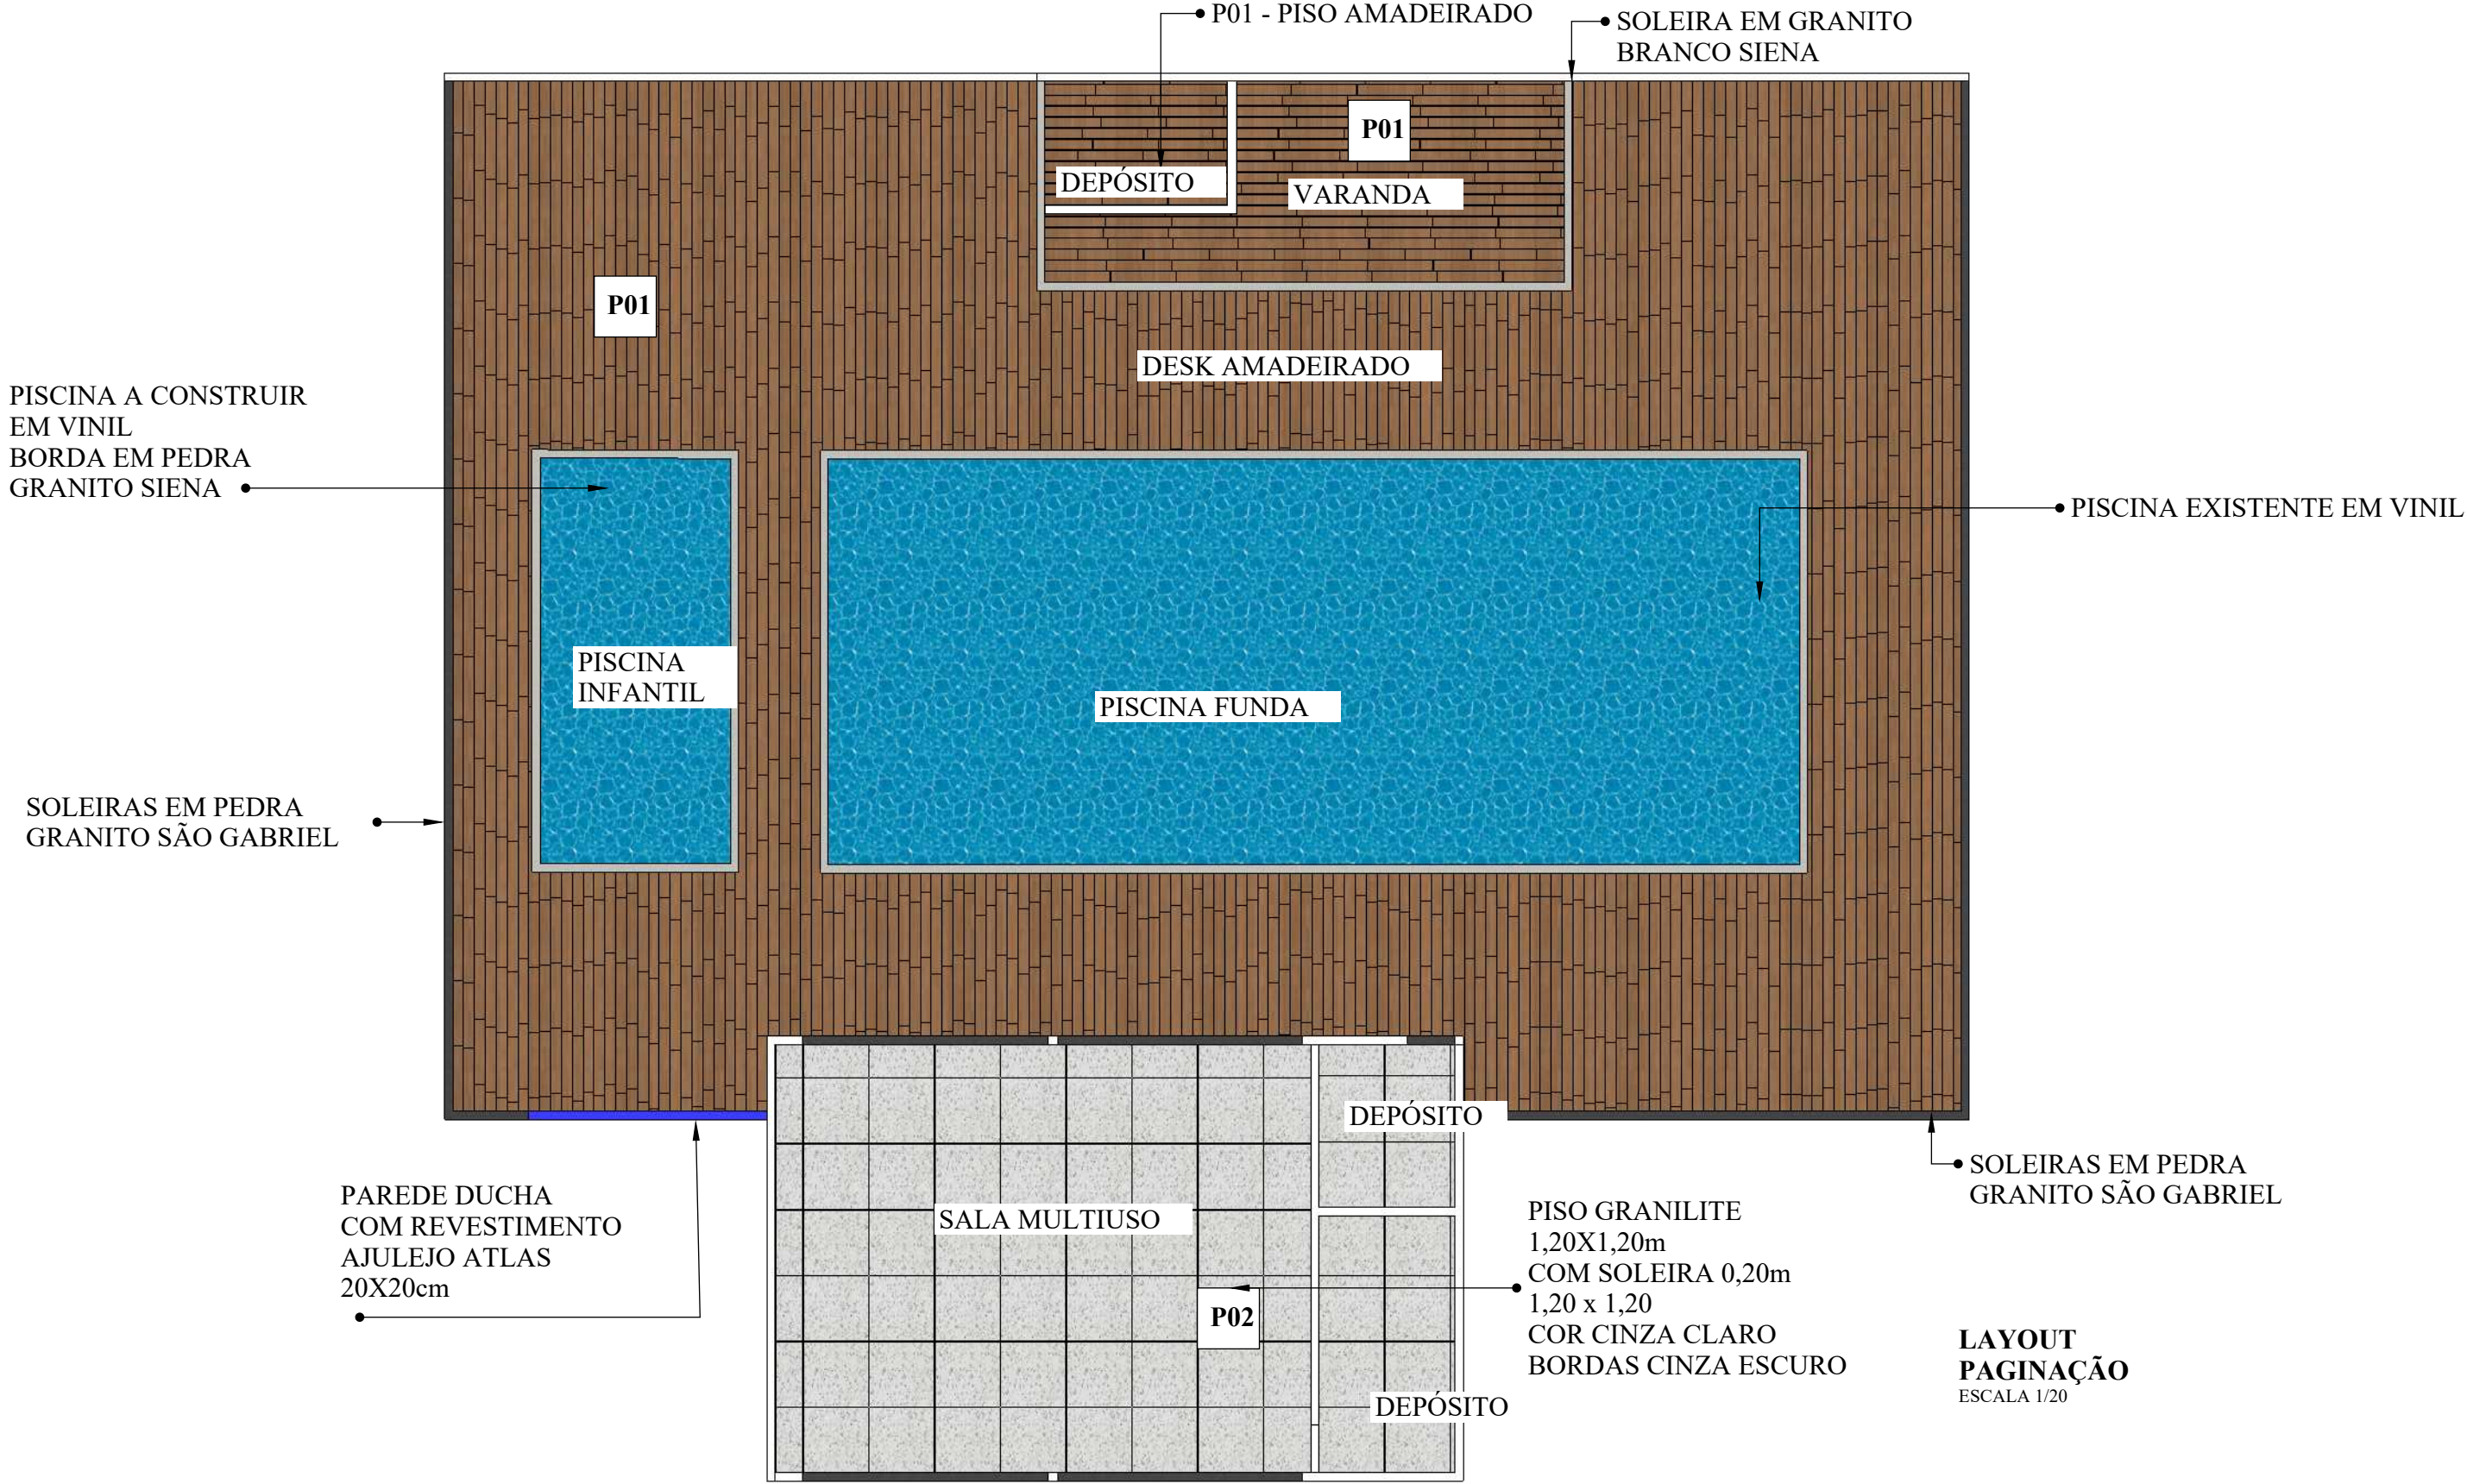

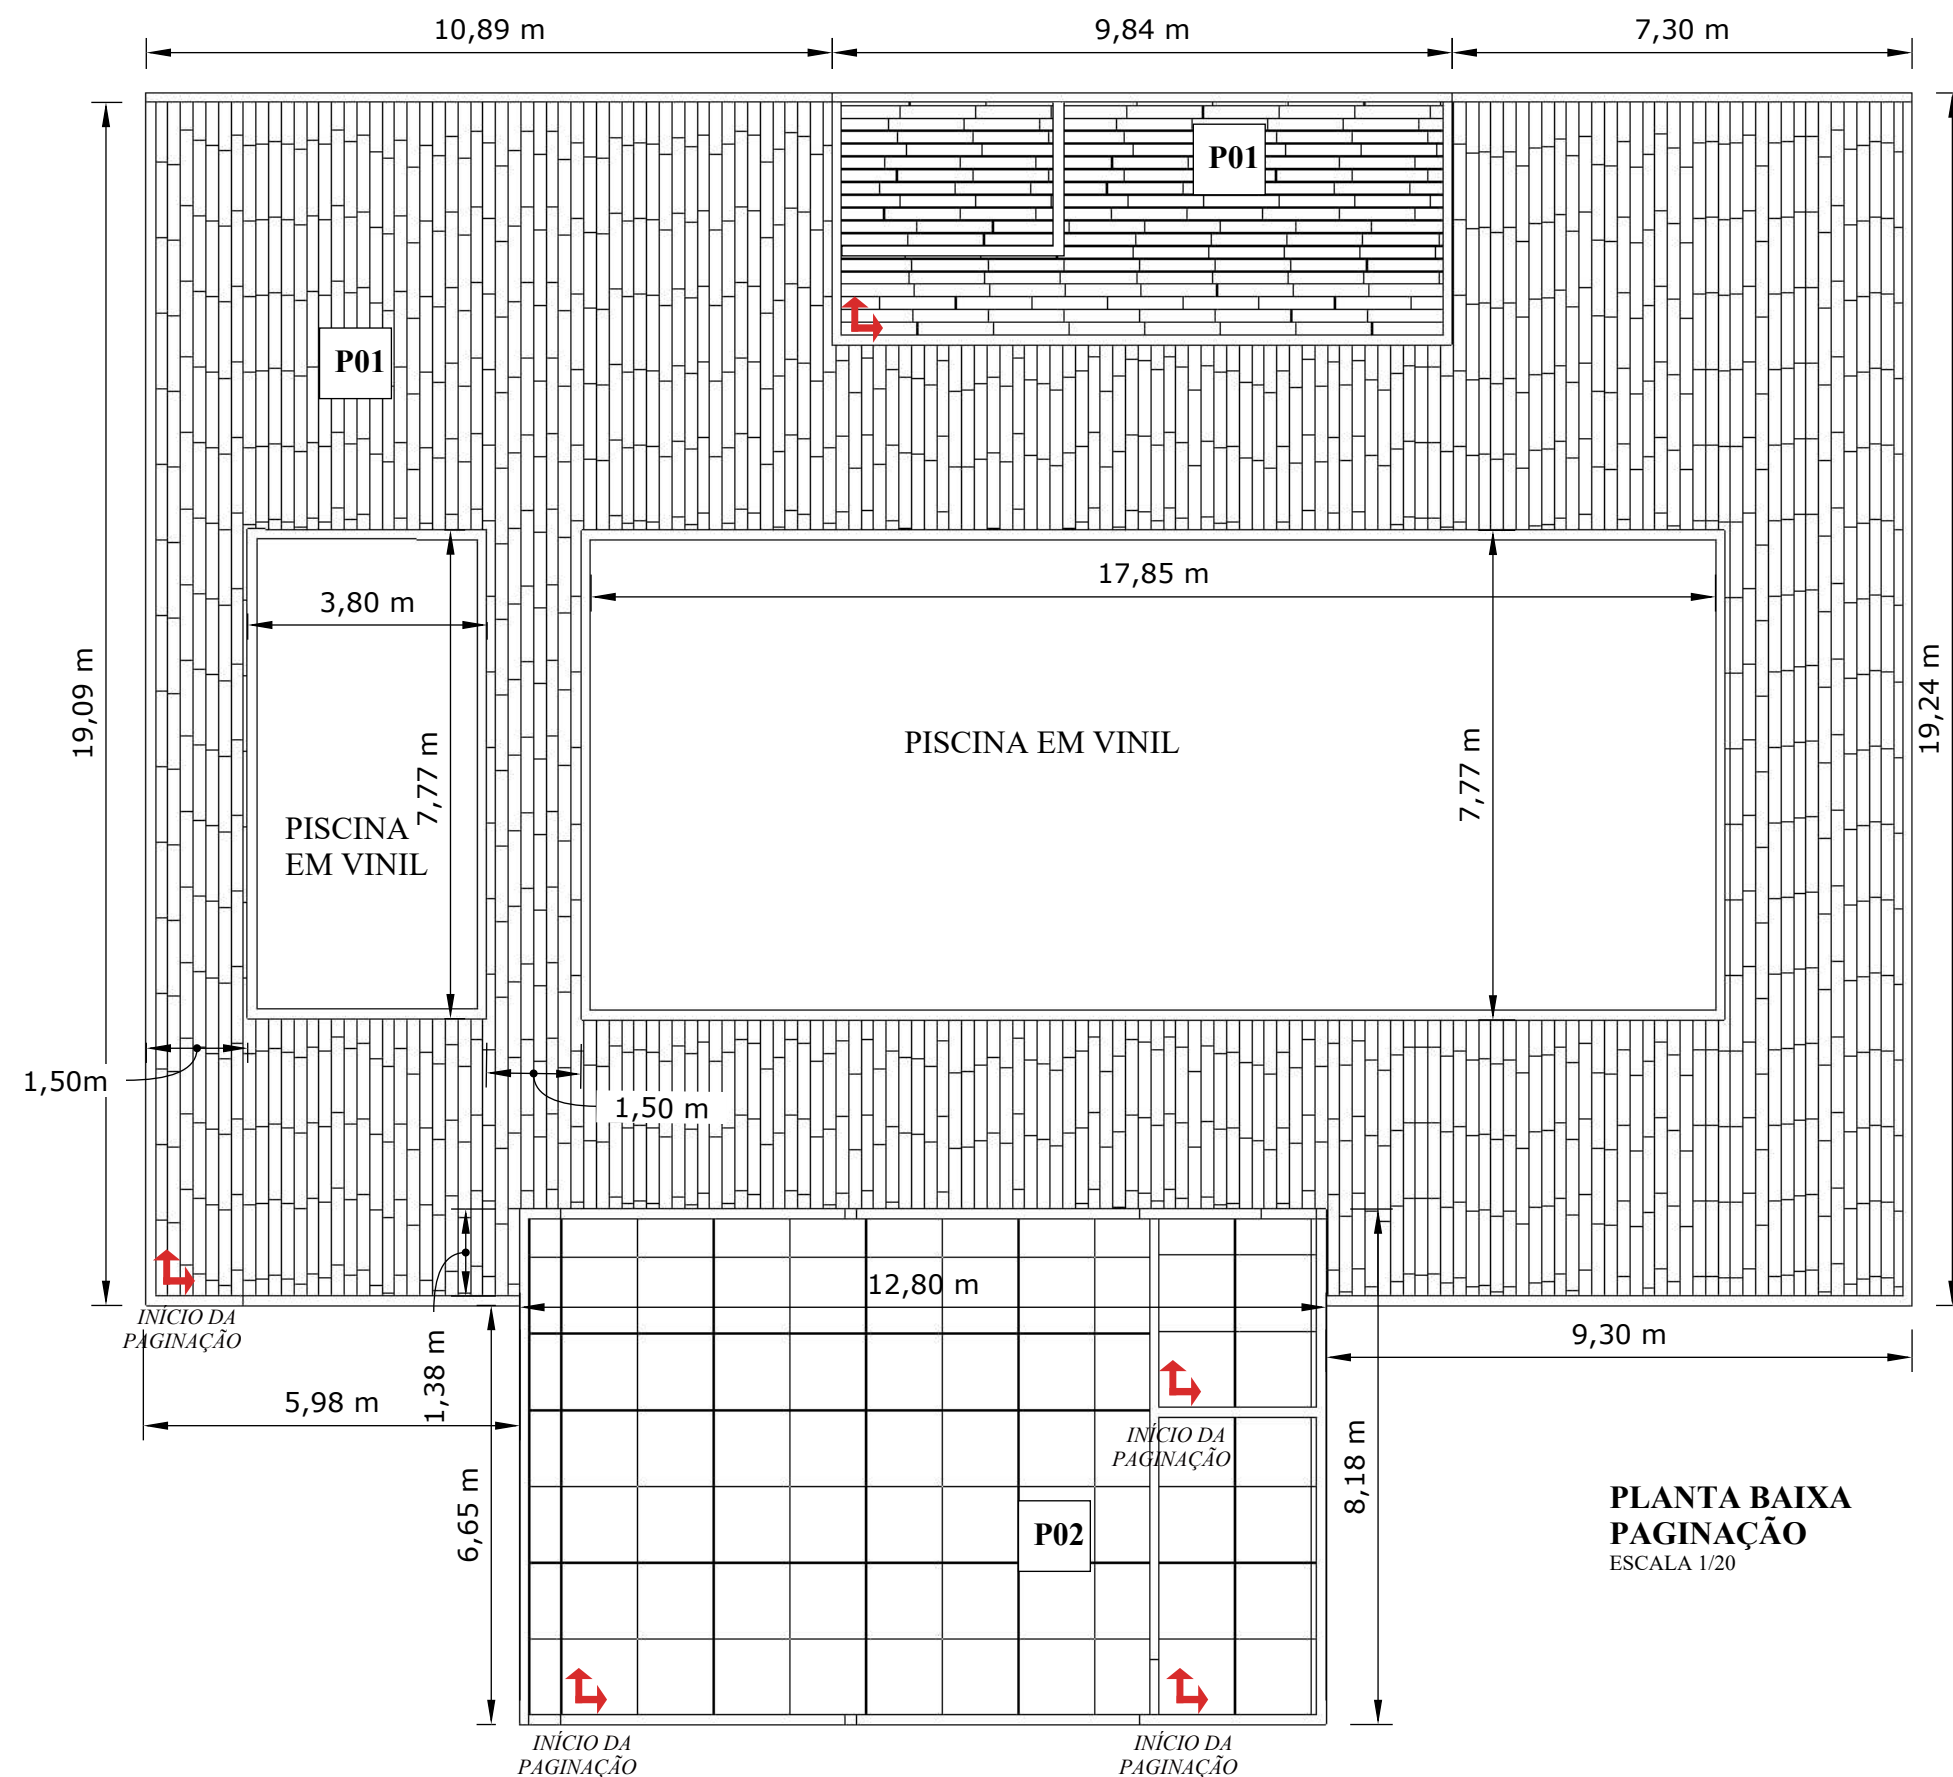

P01


PISO AMADEIRADO IBIRAPUERA MIX
PORTOBELLO - RETIFICADO NATURAL
TAMANHO: 0,20mX 1,20m
TIPO DE PAGINAÇÃO:
COM AMARRAÇÃO
A CADA 0,20m

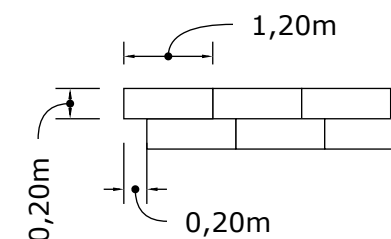


P02


PISO GRANITINA
TAMANHO: 1,20m X 1,20m
COR CINZA PRATA CINZA CLARO

DETALHE RODAPÉ
PISO GRANITINA
EMBUTIDO H= 0,20m

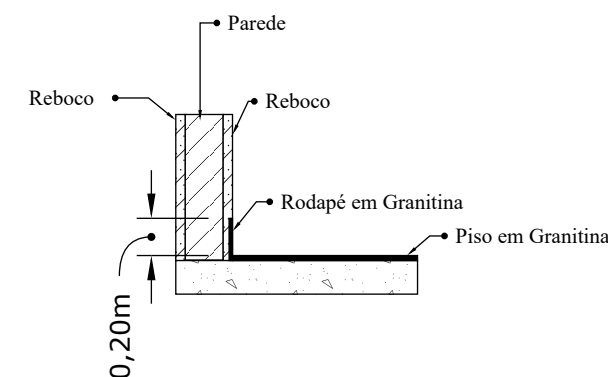

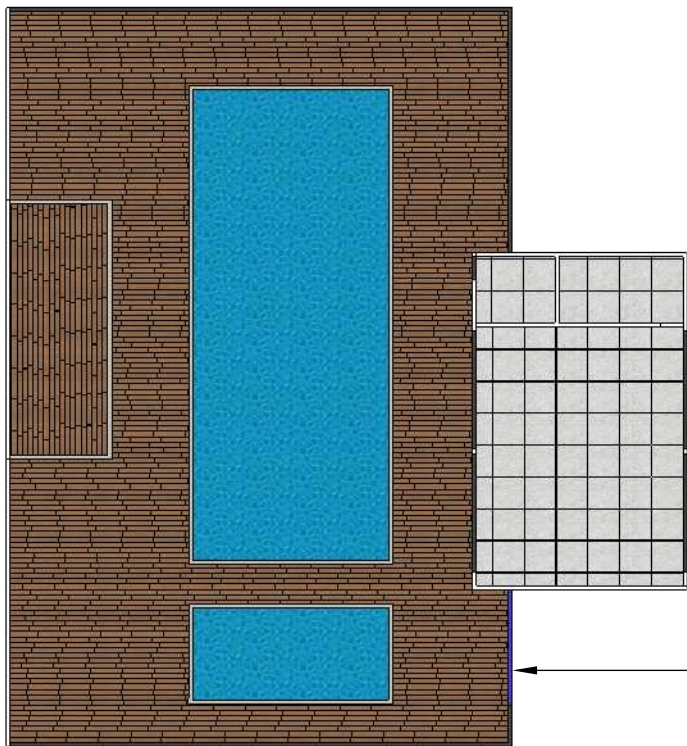

OBS.: REVESTIMENTO NA DUCHA DOS DOIS LADOS IGUAIS

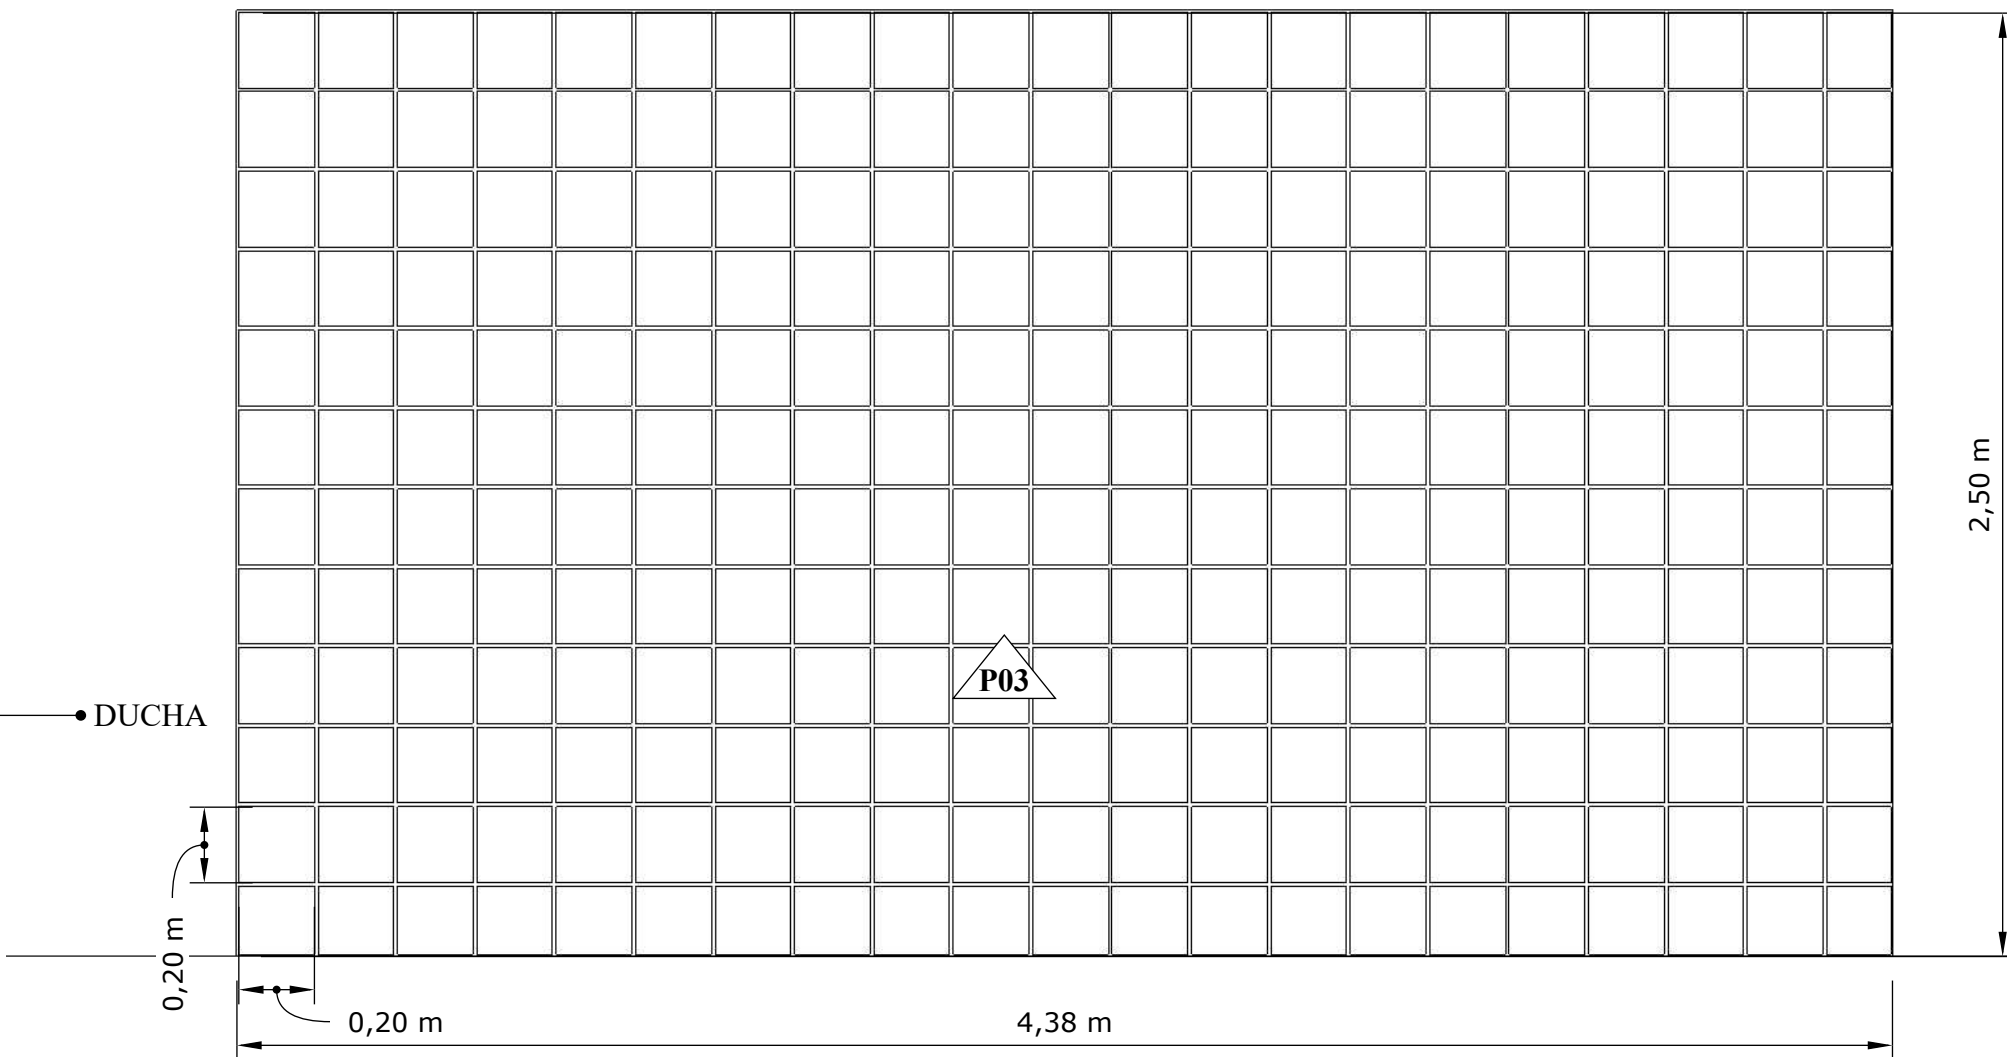

• DUCHA

0,20 m

0,20 m


4,38 m

2,50 m

PAREDE DUCHA 2 LADOS
IGUAIS = 21,90M²

PAREDE DUCHA
ESCALA 1/20

△ P03

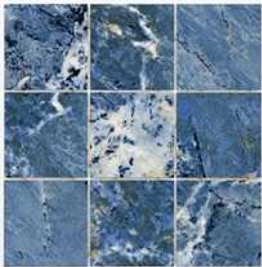

PASTILHA 5X5
MARCA: ATLAS
COR: AZUL