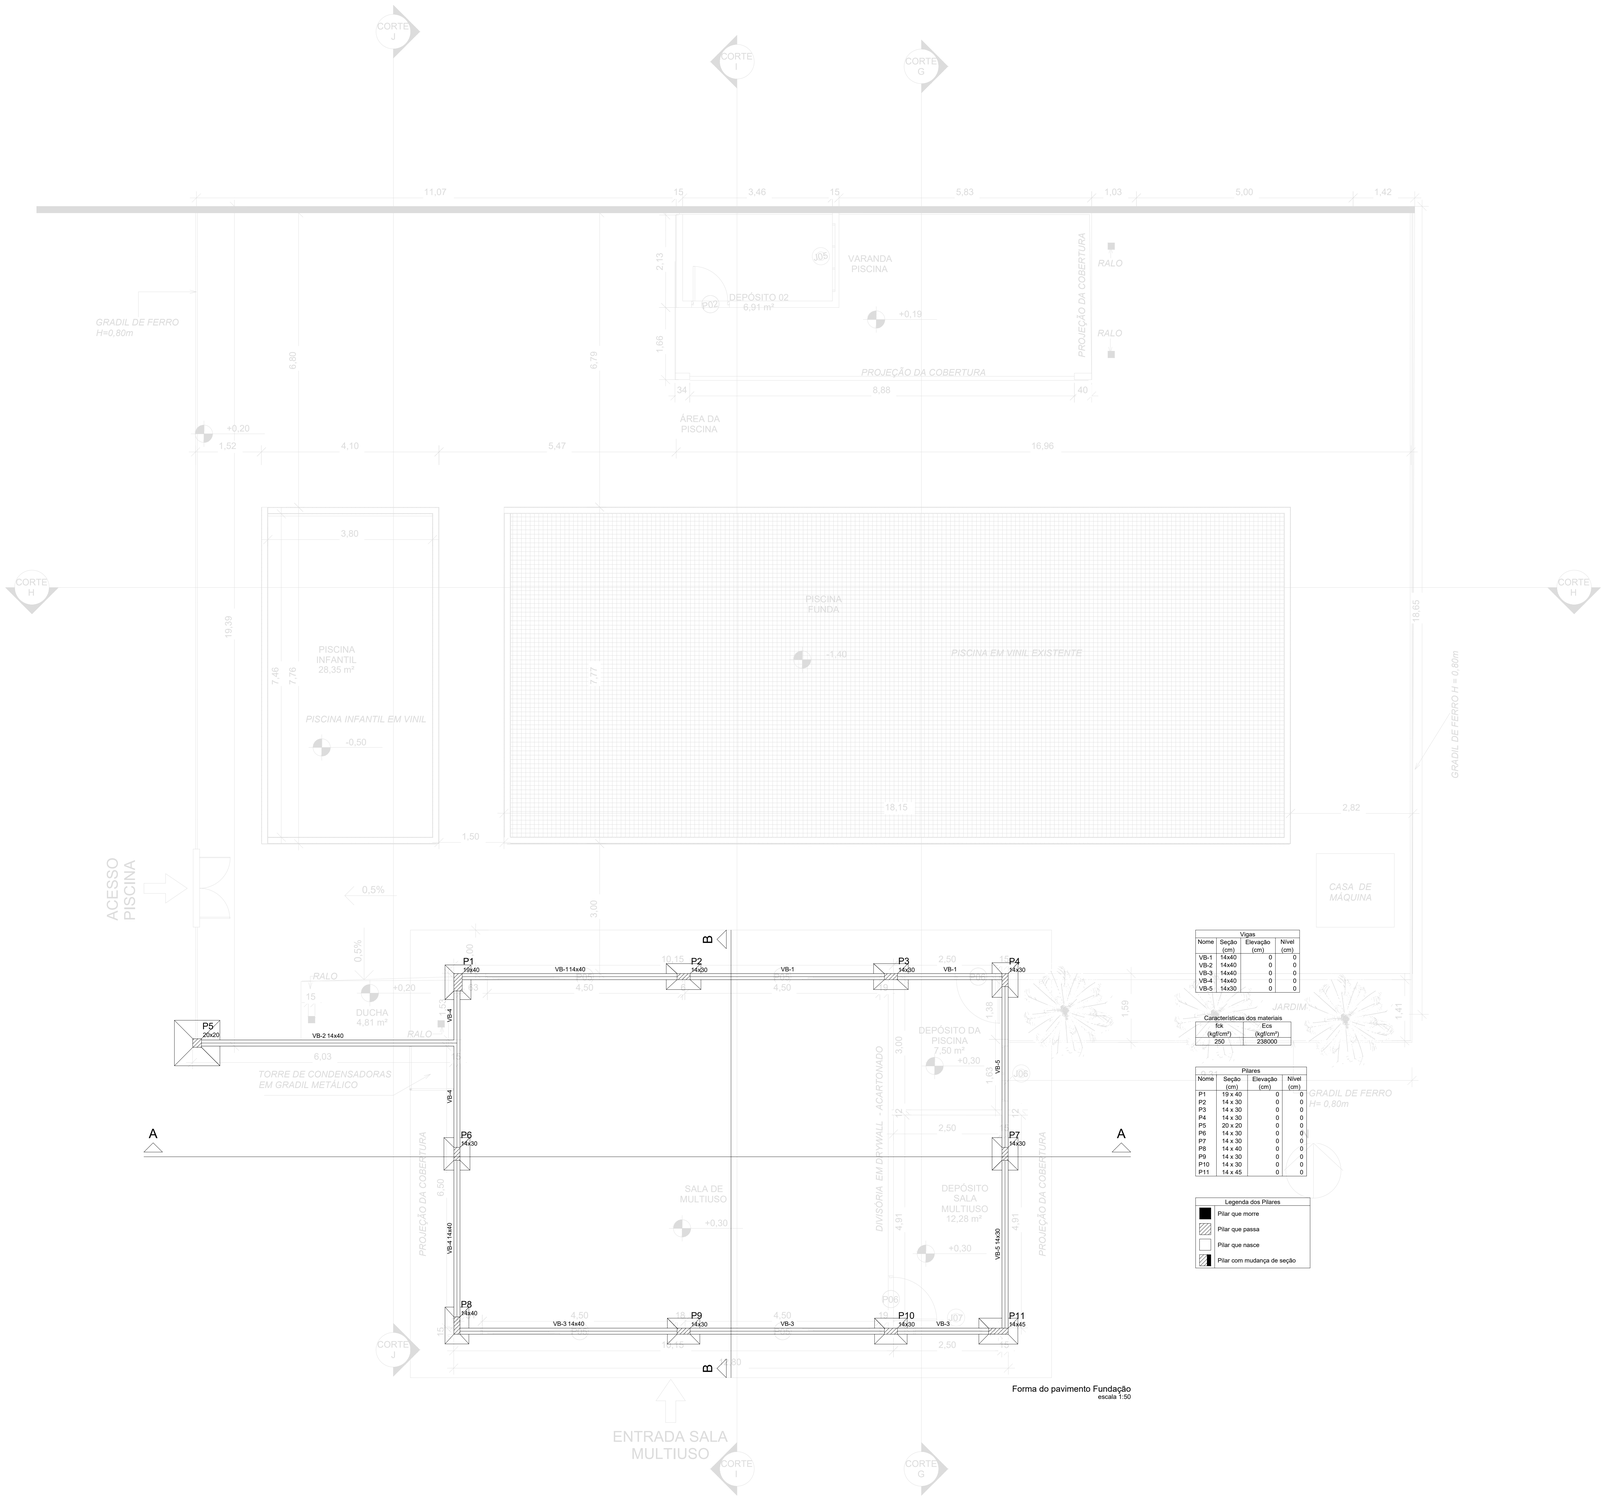

Forma do pavimento Fundação
escala 1:50

Vigas

Nome	Seção (cm)	Elevação (cm)	Nível (cm)
VB-1	14x40	0	0
VB-2	14x40	0	0
VB-3	14x40	0	0
VB-4	14x40	0	0
VB-5	14x30	0	0

Características dos materiais

fck (kgf/cm²)	Eci (kgf/cm²)
250	238000

Pilares

Nome	Seção (cm)	Elevação (cm)	Nível (cm)
P1	19 x 40	0	0
P2	14 x 30	0	0
P3	14 x 30	0	0
P4	14 x 30	0	0
P5	20 x 20	0	0
P6	14 x 30	0	0
P7	14 x 30	0	0
P8	14 x 40	0	0
P9	14 x 30	0	0
P10	14 x 30	0	0
P11	14 x 45	0	0

Legenda dos Pilares

- Pilar que morre
- Pilar que passa
- Pilar que nasce
- Pilar com mudança de seção

ENGENHARIA
Construindo Sonhos
ENG. CIVIL DOMINGOS DA COSTA
CREA - 211808/ D
63 98404-4400 | 3303-8027
dmgsdc2@hotmail.com
Rua 06 Qd. 27 Lote 18 e 19 Centro - Porto Nacional-TO

MURYLO RODRIGUES
ENGENHEIRO CIVIL
@eng.murylorodrigues

PROJETO ESTRUTURAL - SETOR 02

PROJETO
NÚMERO: 001/2023

OBRA: INSTITUCIONAL - SESC LER

RT. PROJETO:
DOMINGOS JOSE DA COSTA:87046091153
Assinado de forma digital por DOMINGOS JOSE DA COSTA:87046091153
Dados: 2023.10.17 16:46:28 -03'00'
DOMINGOS J. DA COSTA
ENG. CIVIL CREA-TO nº 211808/D

PROPRIETÁRIO:
SESC LER - Unidade Porto Nacional - TO
CNPJ: 004.507.611-18

RT. EXECUÇÃO:

DECLARO QUE A APROVAÇÃO DESSE PROJETO NÃO IMPLICA NO RECONHECIMENTO POR PARTE DA PREFEITURA DO DIREITO DE PROPRIEDADE DO TERRENO

DESENHO: ENG. MURYLO RODRIGUES CÂNDIDO DE OLIVEIRA
CONTEÚDO: PLANTA DE FORMA DA FUNDAÇÃO

ENDEREÇO: RUA NOVE, S/N, SETOR: NOVO PLANALTO
CIDADE: PORTO NACIONAL ESTADO: TO DATA: OUT./2023

ESCALA:	REVISÃO:	ÁREAS:	PRANCHA:
INDICADA		VER ARQ.	2/6

Formato: A0 (1189.00 X 841.00 MM)