

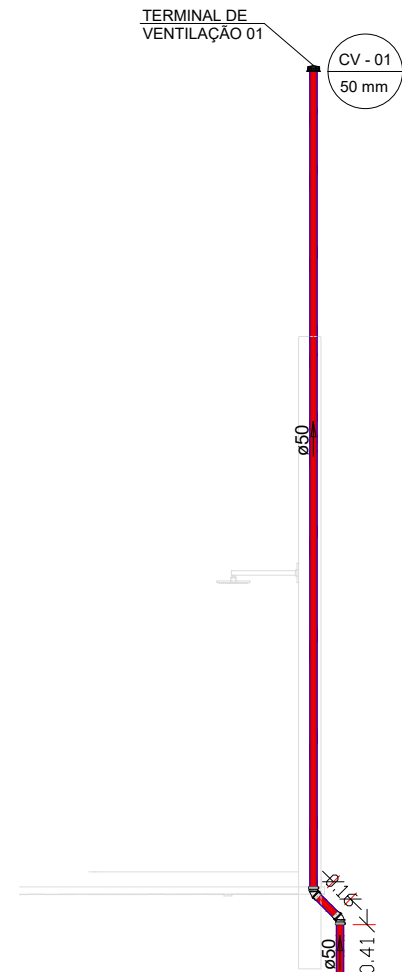




COLUNA DE VENTILAÇÃO CV-01
ESCALA 1:50

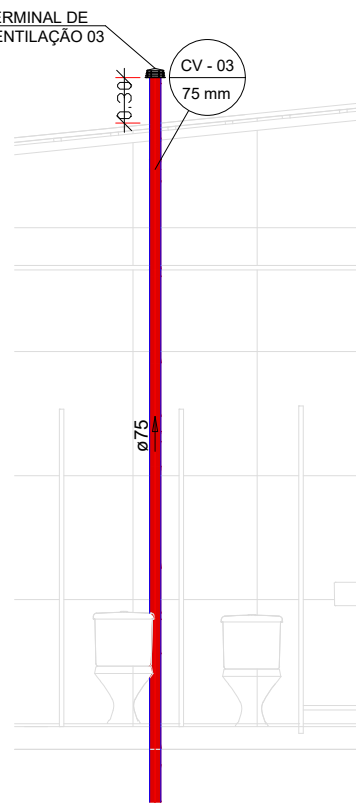



COLUNA DE VENTILAÇÃO CV-02
ESCALA 1:50

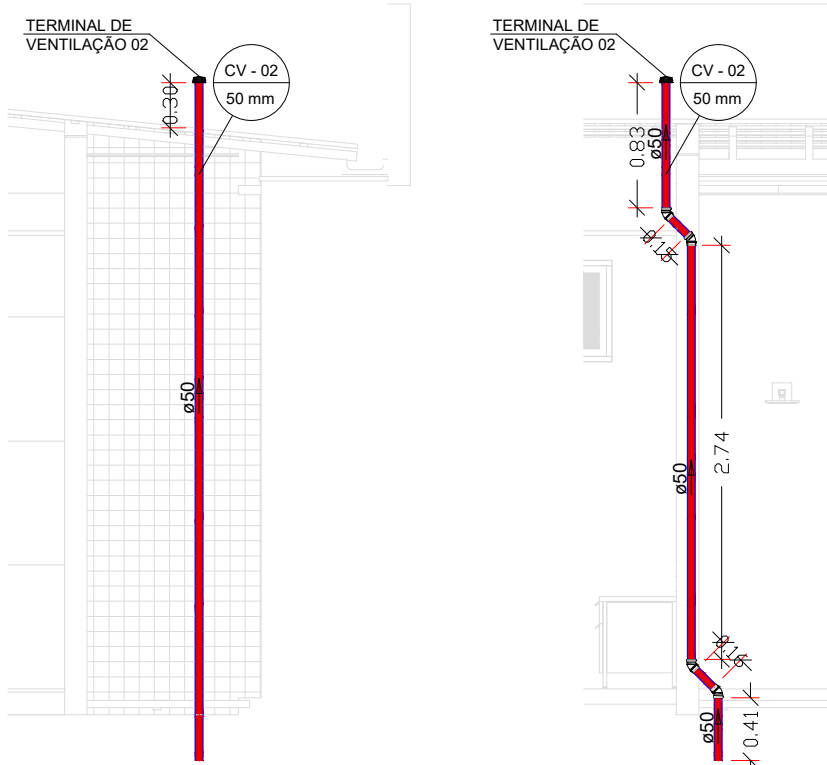



COLUNA DE VENTILAÇÃO CV-03
ESCALA 1:50

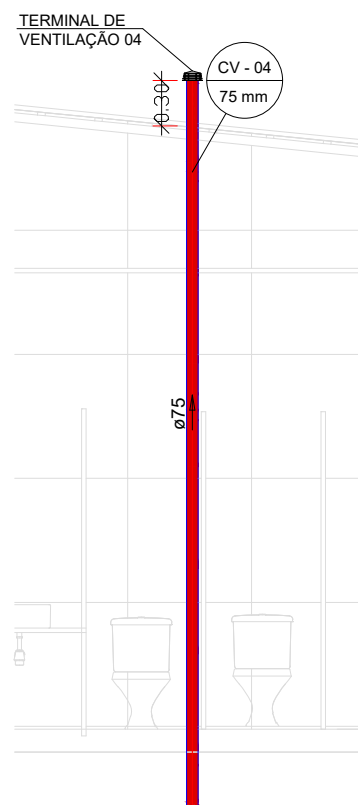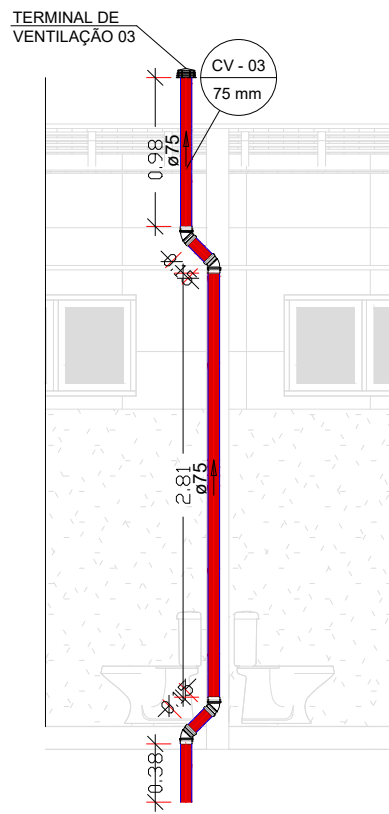

COLUNA DE VENTILAÇÃO CV-04
ESCALA 1:50

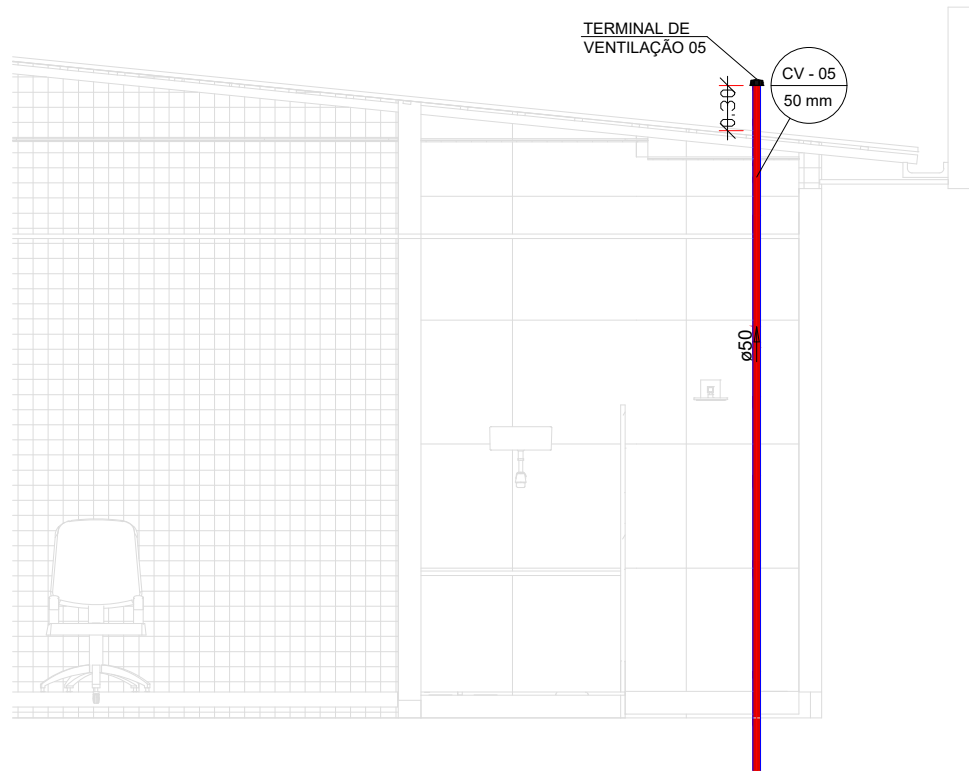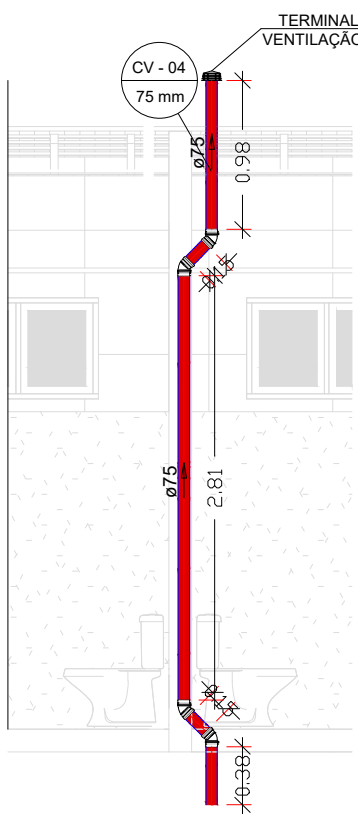


COLUNA DE VENTILAÇÃO CV-05
ESCALA 1:50

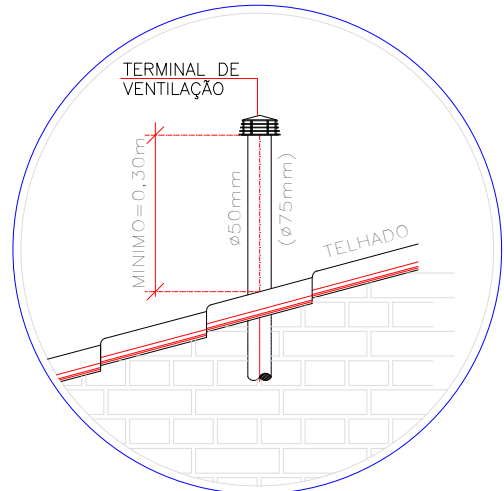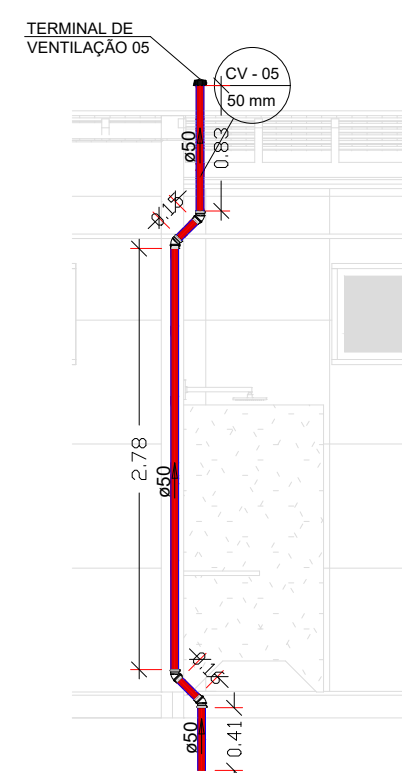


DETALHE EXECUTIVO
P/ EXTREMIDADE DE
COLUNA DE VENTILAÇÃO
SEM ESCALA

LEGENDA DO CHUVEIRO	
ITEM	DESCRIÇÃO
1	CHUVEIRO (VER ESPECIFICAÇÃO NO PROJETO DE ARQUITETURA)
2	JOELHO 90° SOLDÁVEL COM BUCHA DE LATÃO, ϕ 25mm x 3/4"
3	LULA SOLDÁVEL E COM BUCHA DE LATÃO 25mm x 3/4".
4	ADAPTADOR SOLDÁVEL CURTO COM BOLSA E ROSCA, ϕ 25mm x 3/4".
5	REGISTRO DE PRESSÃO COM CANOPLA, ϕ 3/4".
6	JOELHO 90° SOLDÁVEL, ϕ 25mm.
7	TUBO DE PVC MARROM PARA ÁGUA FRIA, ϕ 25mm.

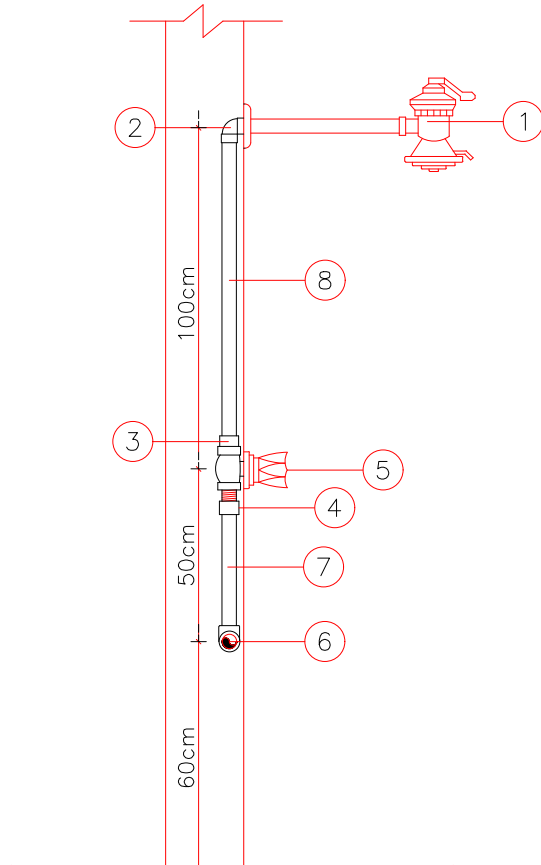

DETALHE CHUVEIRO
SEM ESCALA

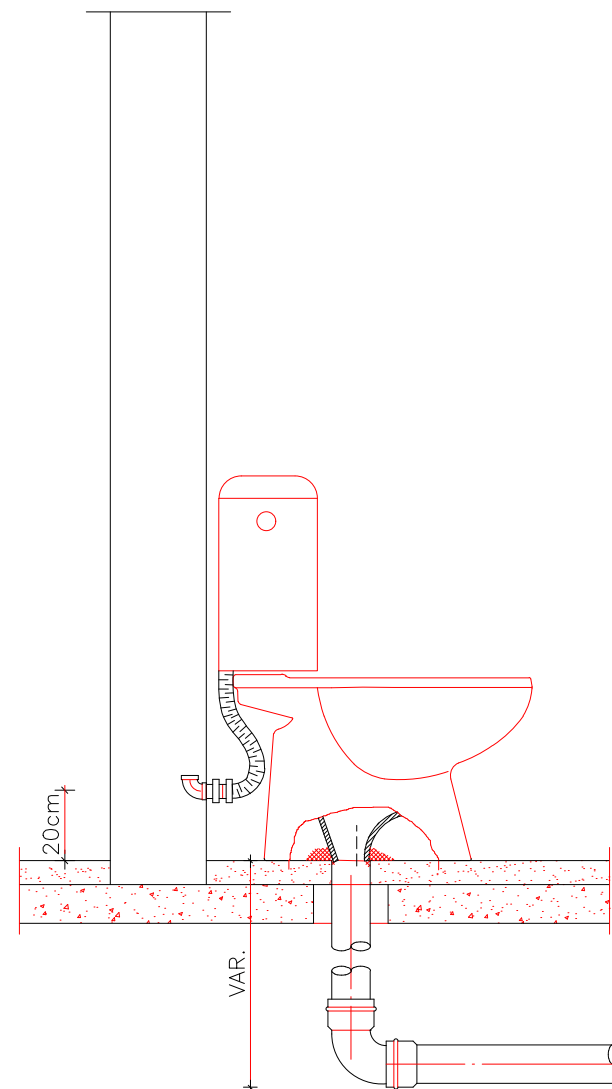

DETALHE VASO SANITÁRIO C/ CAIXA ACOPLADA
SEM ESCALA



PROJETO HIDROSSANITÁRIO

PROJETO
NÚMERO: 001/2023

OBRA: INSTITUCIONAL - SESC LER

RT. PROJETO:

PROPRIETÁRIO:

DOMINGOS J. DA COSTA
ENG. CIVIL CREA-TO nº 211808/D

SESC LER - Unidade Porto Nacional - TO
CNPJ: 004.507.611-18

RT. EXECUÇÃO:

DECLARO QUE A APROVAÇÃO DESSE
PROJETO NÃO IMPLICA NO
RECONHECIMENTO POR PARTE DA
PREFEITURA DO DIREITO DE
PROPRIEDADE DO TERRENO

DESENHO: ENG. MURYLO RODRIGUES CÂNDIDO DE OLIVEIRA
CONTEÚDO: DETALHES

LOCALIZAÇÃO: RUA NOVE, S/N, SETOR: NOVO PLANALTO
MUNICÍPIO: PORTO NACIONAL-TO

ESTADO: TO

DATA: OUT./2023

ESCALA:
INDICADA

REVISÃO:

ÁREAS:

PRANCHA:
2/2