

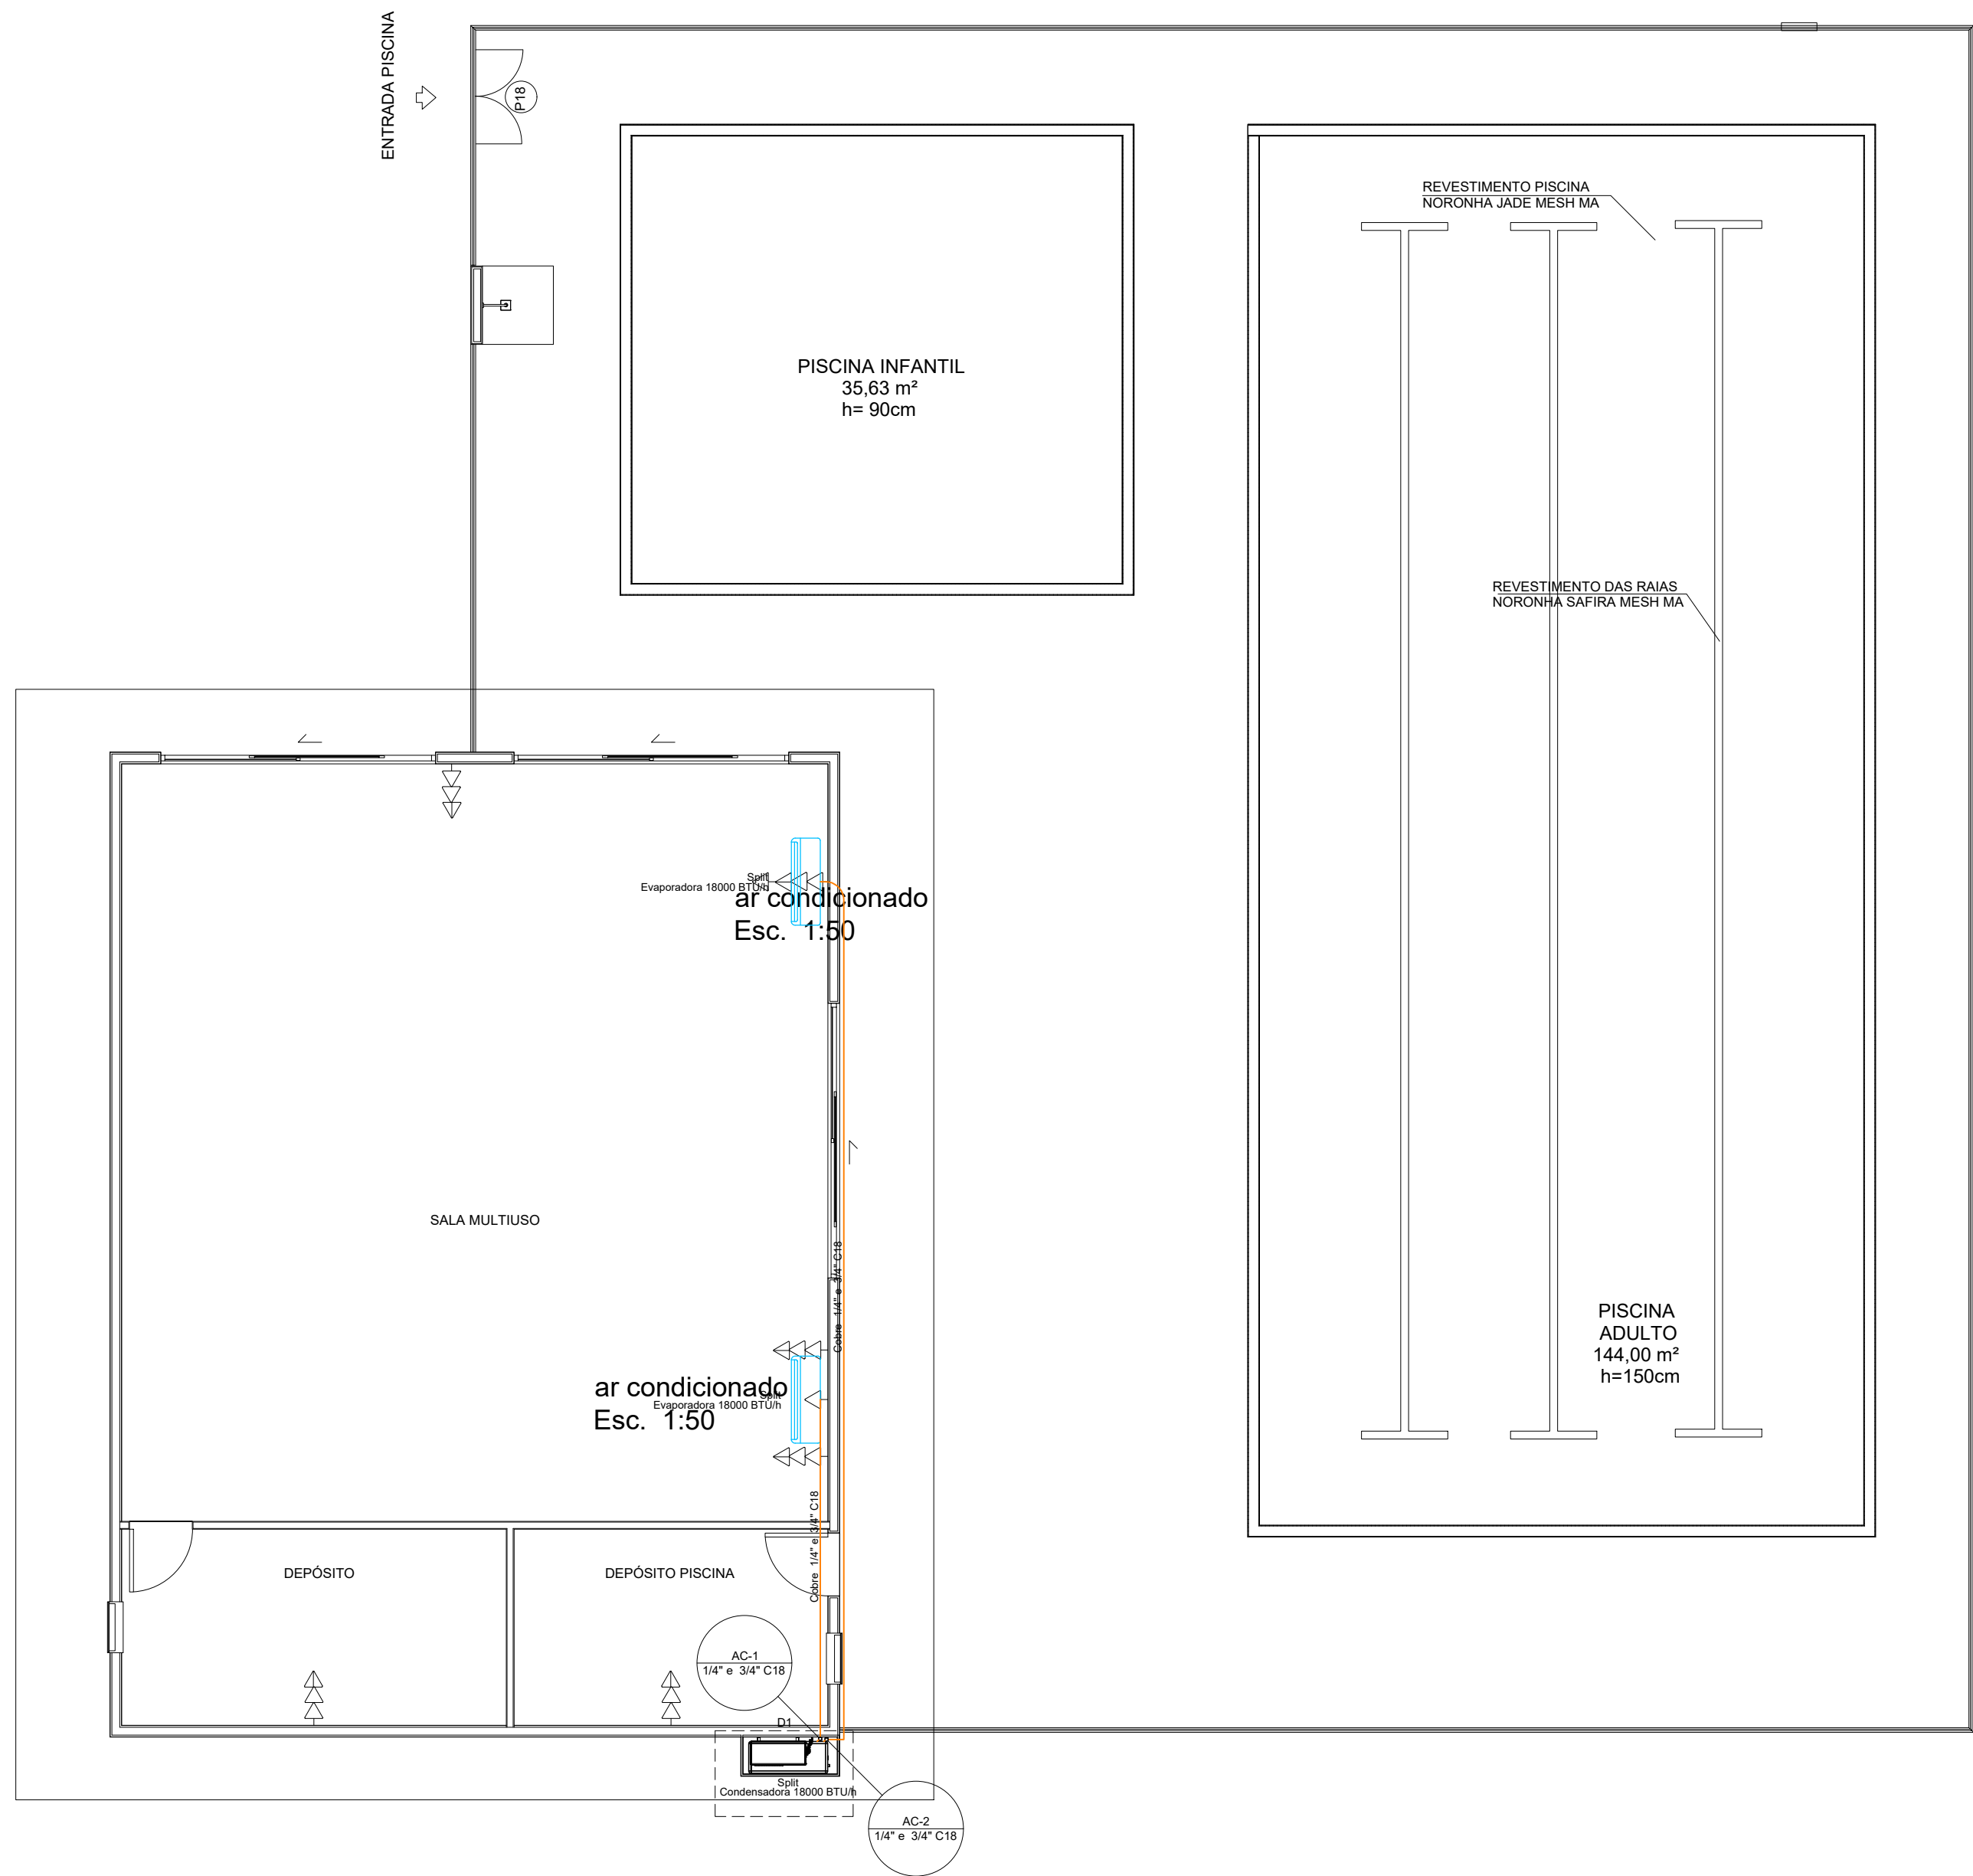


1 PLANTA BAIXA REDE LÓGICA TÉRREO

1 : 50

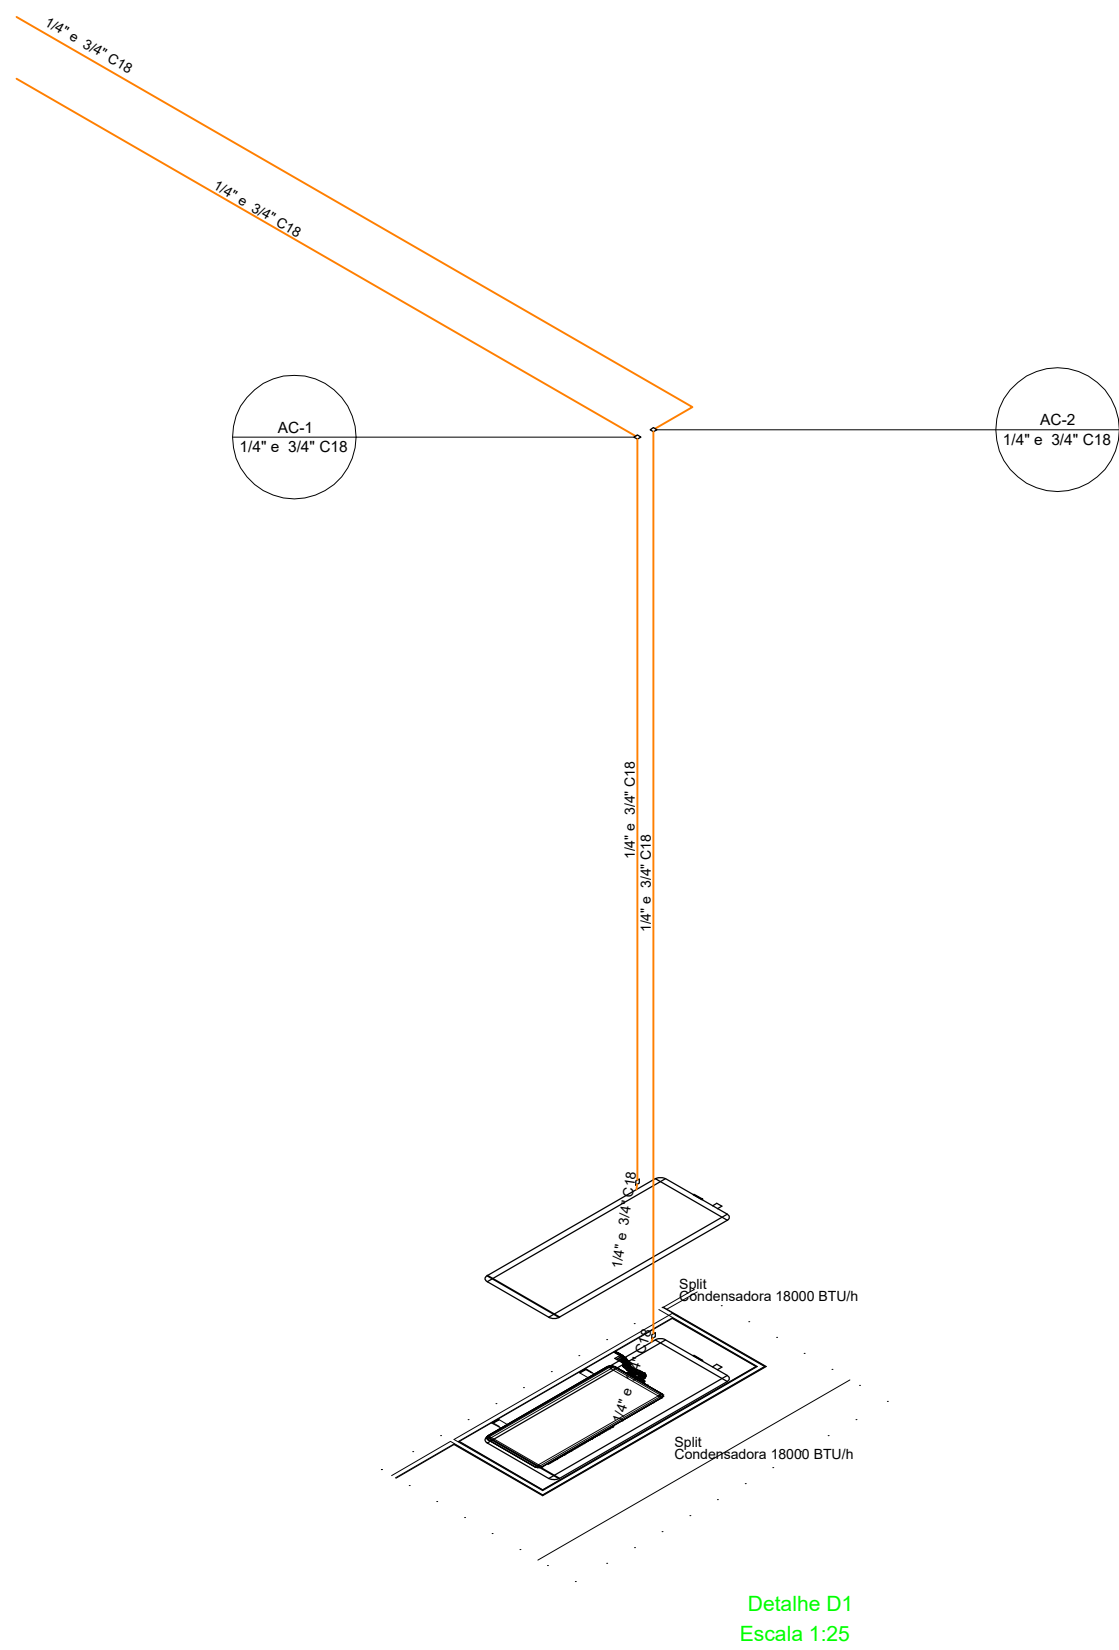

Climatização			
Equipamentos Ar condicionado			
Condensadora Split	18000 BTU/h	2 pç	
Evaporadora Split	18000 BTU/h	2 pç	
Segmento de duto			
Cabo PP Tetrapolar Isol.PVC - 0,6/1KV	#2.5 mm²	25.29 m	
Tubo Isolante Esponjoso	1/4"	25.29 m	
Tubo de cobre flexível	3/4"	25.29 m	
	1/4"	25.29 m	
	3/4"	25.29 m	

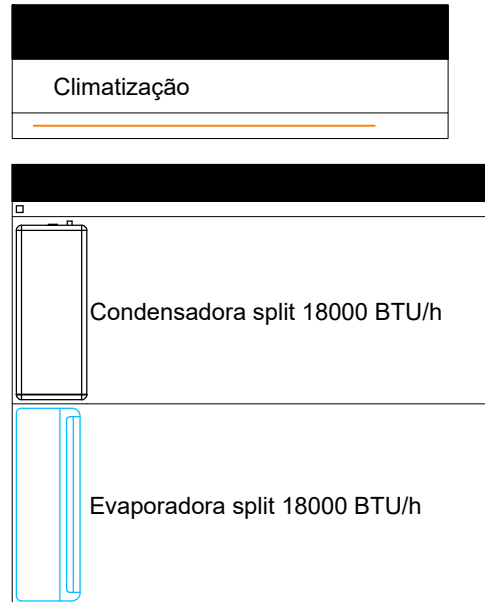

PREFEITURA:	CAU-TO:		
	BOMBEIRO / NATURATINS:		
PROPRIETÁRIO: SERVIÇO SOCIAL DO COMÉRCIO - SESC - ADMINISTRAÇÃO REGIONAL NO ESTADO DO TOCANTINS			
END. OBRA: RUA 09, QUADRA A1, AL 03, 60 - SETOR PARQUE PRIMAVERA, GURUPI - TO.			
PROJETO: REFORMA PARQUE PRIMAVERA- SESC GURUPI			
CONTEÚDO: PLANTA BAIXA CLIMATIZAÇÃO			
ÁREA MULTIUSO: 116,7 m²			
AUTORA DO PROJETO: ENG. TATIELLE SOARES DA SILVA			
ASSINATURAS:			
SERVIÇO SOCIAL DO COMÉRCIO - SESC - ADMINISTRAÇÃO REGIONAL NO ESTADO DO TOCANTINS PROPRIETÁRIO			
ENG. TATIELLE SOARES DA SILVA - CREA 312396-TO AUTORA DO PROJETO			
FOLHA			
1/1			
PAVIMENTO: TÉRREO	DESENHO: TATIELLE SOARES	ESCALA: INDICADA	DATA: AGOSTO/2023

CLIMATIZAÇÃO

ESTE PROJETO ESTA PROTEGIDO POR LEI DE DIREITO AUTURAL, SENDO PROIBIDA SUA REPRODUÇÃO TOTAL OU PARCIAL, SOB AS PENAS DA LEI Nº 9.610, DE FEVEREIRO DE 1.998.