


Forma do pavimento FUNDO
escala 1:50

Lajes							
		Dados			Sobrecarga (kgf/m²)		
Nome	Tipo	Altura (cm)	Elevação (cm)	Nível (cm)	Peso próprio (kgf/m²)	Adicional	Acidental
L1	Maciça	15	0	-150	375	0	0
					Localizada		
					-		

Características dos materiais	
fck (kgf/cm²)	Ecs (kgf/cm²)
250	238000



Forma do pavimento BORDA
escala 1:50

Características dos materiais	
fck (kgf/cm²)	Ecs (kgf/cm²)
250	238000

PREFEITURA:		CAU-TO:	
		BOMBEIRO / NATURATINS:	
PROPRIETÁRIO: SERVIÇO SOCIAL DO COMÉRCIO - SESC - ADMINISTRAÇÃO REGIONAL NO ESTADO DO TOCANTINS			
END. OBRA: RUA 09, QUADRA A1, AL. 03, 60 - SETOR PARQUE PRIMAVERA, GURUPI - TO.			
PROJETO: REFORMA PARQUE PRIMAVERA- SESC GURUPI			
CONTEÚDO: PROJETO ESTRUTURAL EM CONCRETO ARMADO - PISCINA ADULTO			
ÁREA PISCINA ADULTO: 144 M²			
AUTORA DO PROJETO: ENG. TATIELLE SOARES DA SILVA			
ASSINATURAS:			
<div>SERVIÇO SOCIAL DO COMERCIO - SESC ADMINISTRAÇÃO REGIONAL NO ESTADO DO TOCANTINS PROPRIETÁRIO</div> <div>ENG. TATIELLE SOARES DA SILVA - CREA 312390-TO AUTORA DO PROJETO</div>			
<div>TS TATIELLE SOARES ENGENHEIRA CIVIL</div>		FOLHA 1/3	
PAVIMENTO: TÉRREO	DESENHO: TATIELLE SOARES	ESCALA: INDICADA	DATA: MAIO/2023

ESTRUTURAL