

Planta (-75.0)

Relação do aço


Planta (-75.0)

AÇO	N	DIAM	Q	UNIT (cm)	C.TOTAL (cm)
CA60	1	5.0	32	88	2816
CA50	2	6.3	32	838	26816
	3	6.3	64	950	60800
	4	6.3	56	118	6608
	5	6.3	48	133	6384
	6	8.0	16	159	2544



Resumo do aço

AÇO	DIAM	C.TOTAL (m)	PESO + 10 % (kg)
CA50	6.3	1006.1	270.8
	8.0	25.5	11
CA60	5.0	28.2	4.8
PESO TOTAL			
CA50		281.9	
CA60		4.8	

Vol. de concreto total (C-25) = 33.64 m³
Área de forma total = 166.55 m²

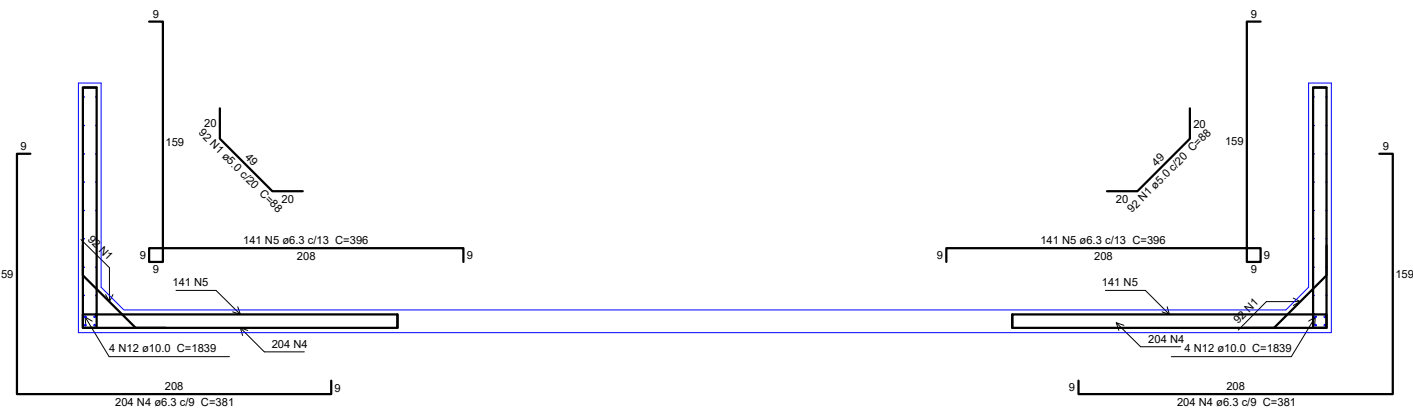

Corte A-A

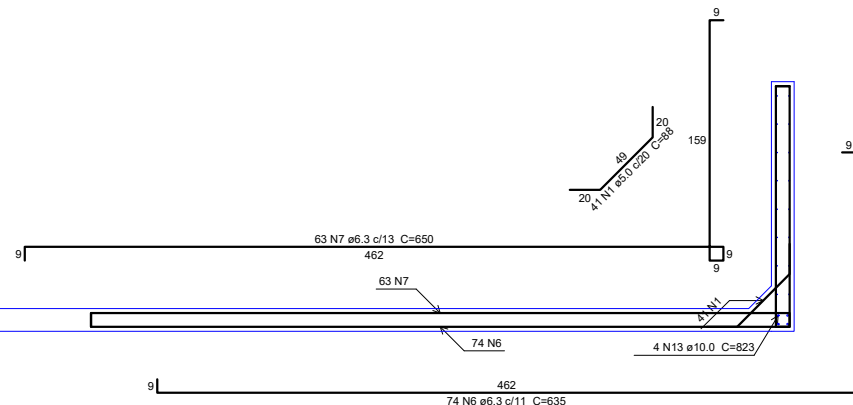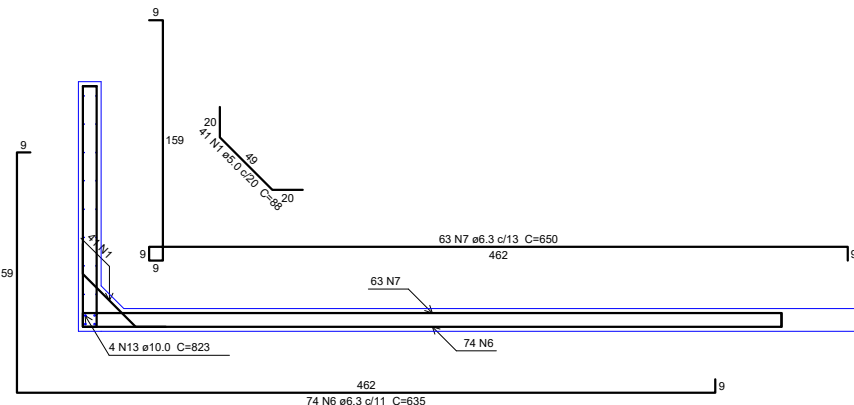

Corte B-B

PREFEITURA:	CAU-TO:
	BOMBEIRO / NATURATINS:

PROPRIETÁRIO: SERVIÇO SOCIAL DO COMÉRCIO - SESC - ADMINISTRAÇÃO REGIONAL NO ESTADO DO TOCANTINS	
END. OBRA: RUA 09, QUADRA A1, AL. 03, 60 - SETOR PARQUE PRIMAVERA, GURUPI - TO.	
PROJETO: REFORMA PARQUE PRIMAVERA- SESC GURUPI	
CONTEÚDO: PROJETO ESTRUTURAL EM CONCRETO ARMADO - PISCINA ADULTO	
ÁREA PISCINA ADULTO: 144 M²	
AUTORA DO PROJETO: ENG. TATIELLE SOARES DA SILVA	
ASSINATURAS: <div>SERVIÇO SOCIAL DO COMÉRCIO - SESC ADMINISTRAÇÃO REGIONAL NO ESTADO DO TOCANTINS PROPRIETÁRIO</div> <div>ENG. TATIELLE SOARES DA SILVA - CREA 312390-TO AUTORA DO PROJETO</div>	



FOLHA

2/3

PAVIMENTO: TÉRREO	DESENHO: TATIELLE SOARES	ESCALA: INDICADA	DATA: MAIO/2023
--------------------------	---------------------------------	-------------------------	------------------------

ESTRUTURAL