


1 PLANTA BAIXA SANITÁRIA TÉRREO

1 : 50

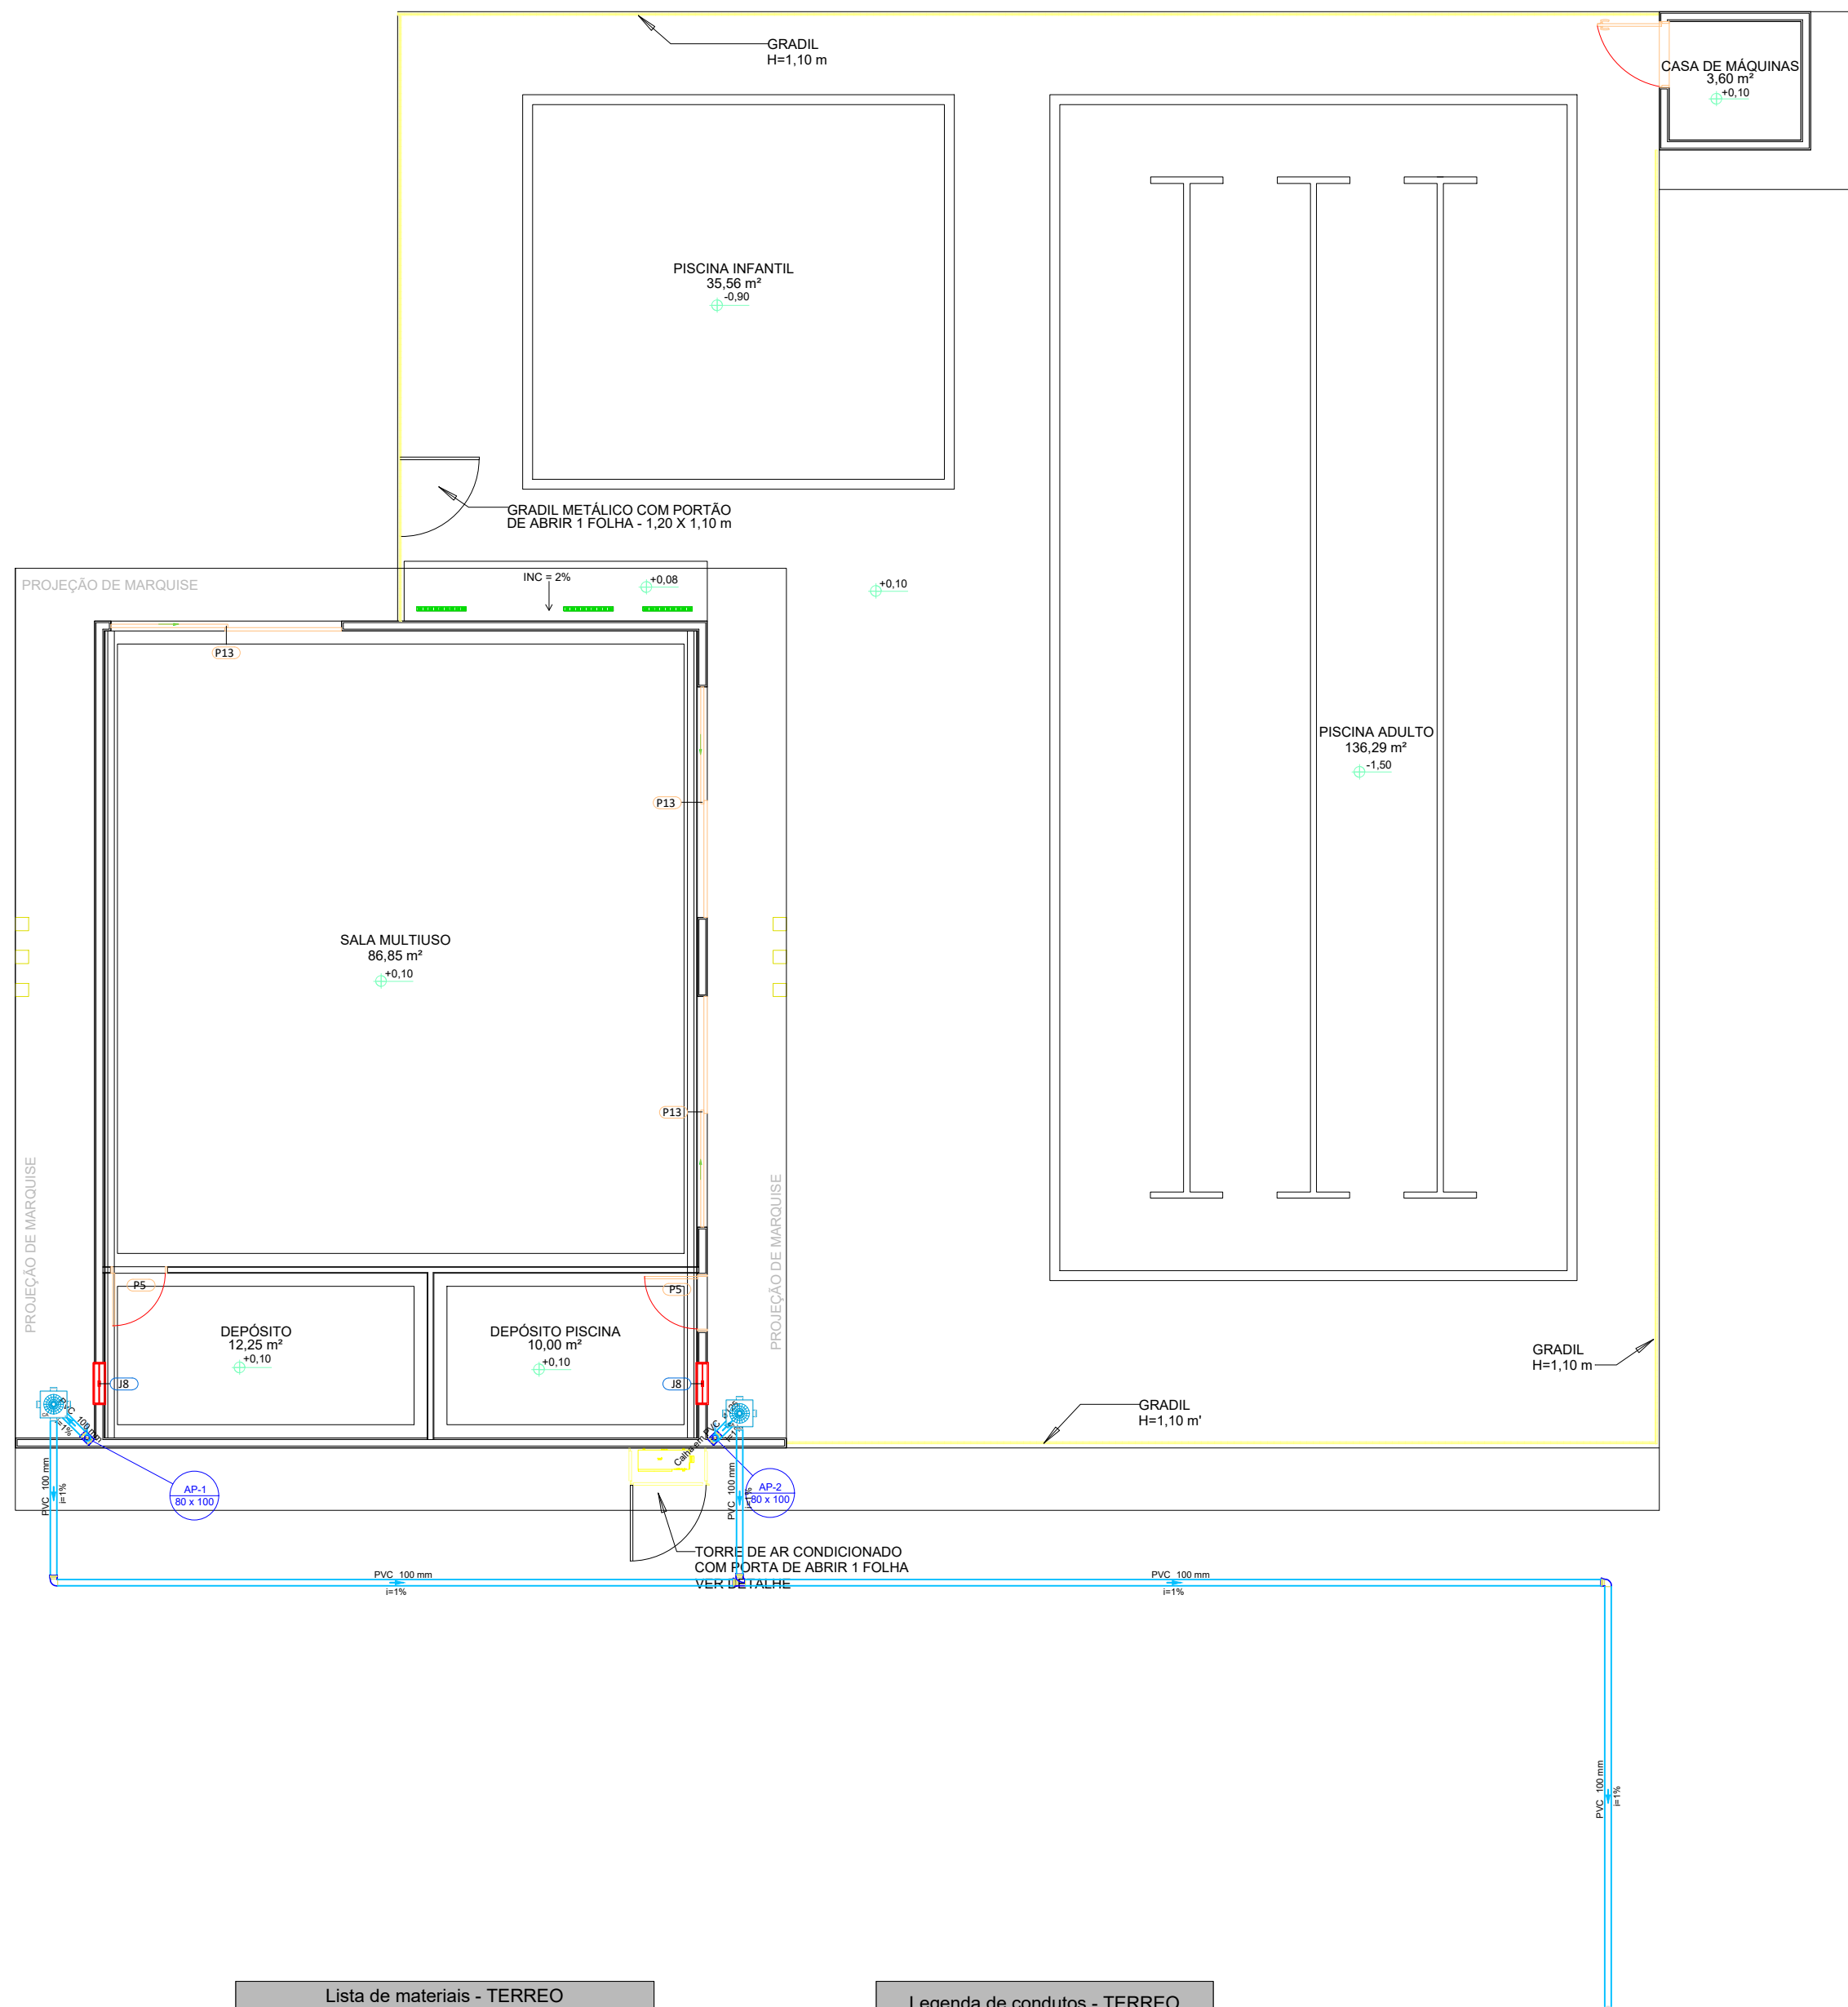


Lista de materiais - TERREO		
Pluvial		
Caixas de Passagem		
Caixa de areia pluvial PVC		
CA PVC - 30 cm	2 pc	
Calha em PVC		
Calha semi-circular		
125 mm	0.53 m	
Calha metálica		
Adaptador para bocal semi-circular		
110 mm x 80 mm	2 pc	
Cabeceira semi-circular		
110 mm	2 pc	
PVC Esgoto		
Anel de borracha		
100mm - 4"	4 pc	
Joelho 90		
100 mm	2 pc	
Tubo rígido c/ ponta lisa		
100 mm - 4"	35.46 m	
Tê sanitário		
100 mm - 100 mm	1 pc	

Legenda de condutos - TERREO	
Pluvial	

Legenda - TERREO	
	Adaptador para bocal semi-circular c/ terminação
	Caixa de areia pluvial PVC
	Joelho 90
	Te sanitário

2 PLANTA BAIXA SANITÁRIA COBERTURA

1 : 50

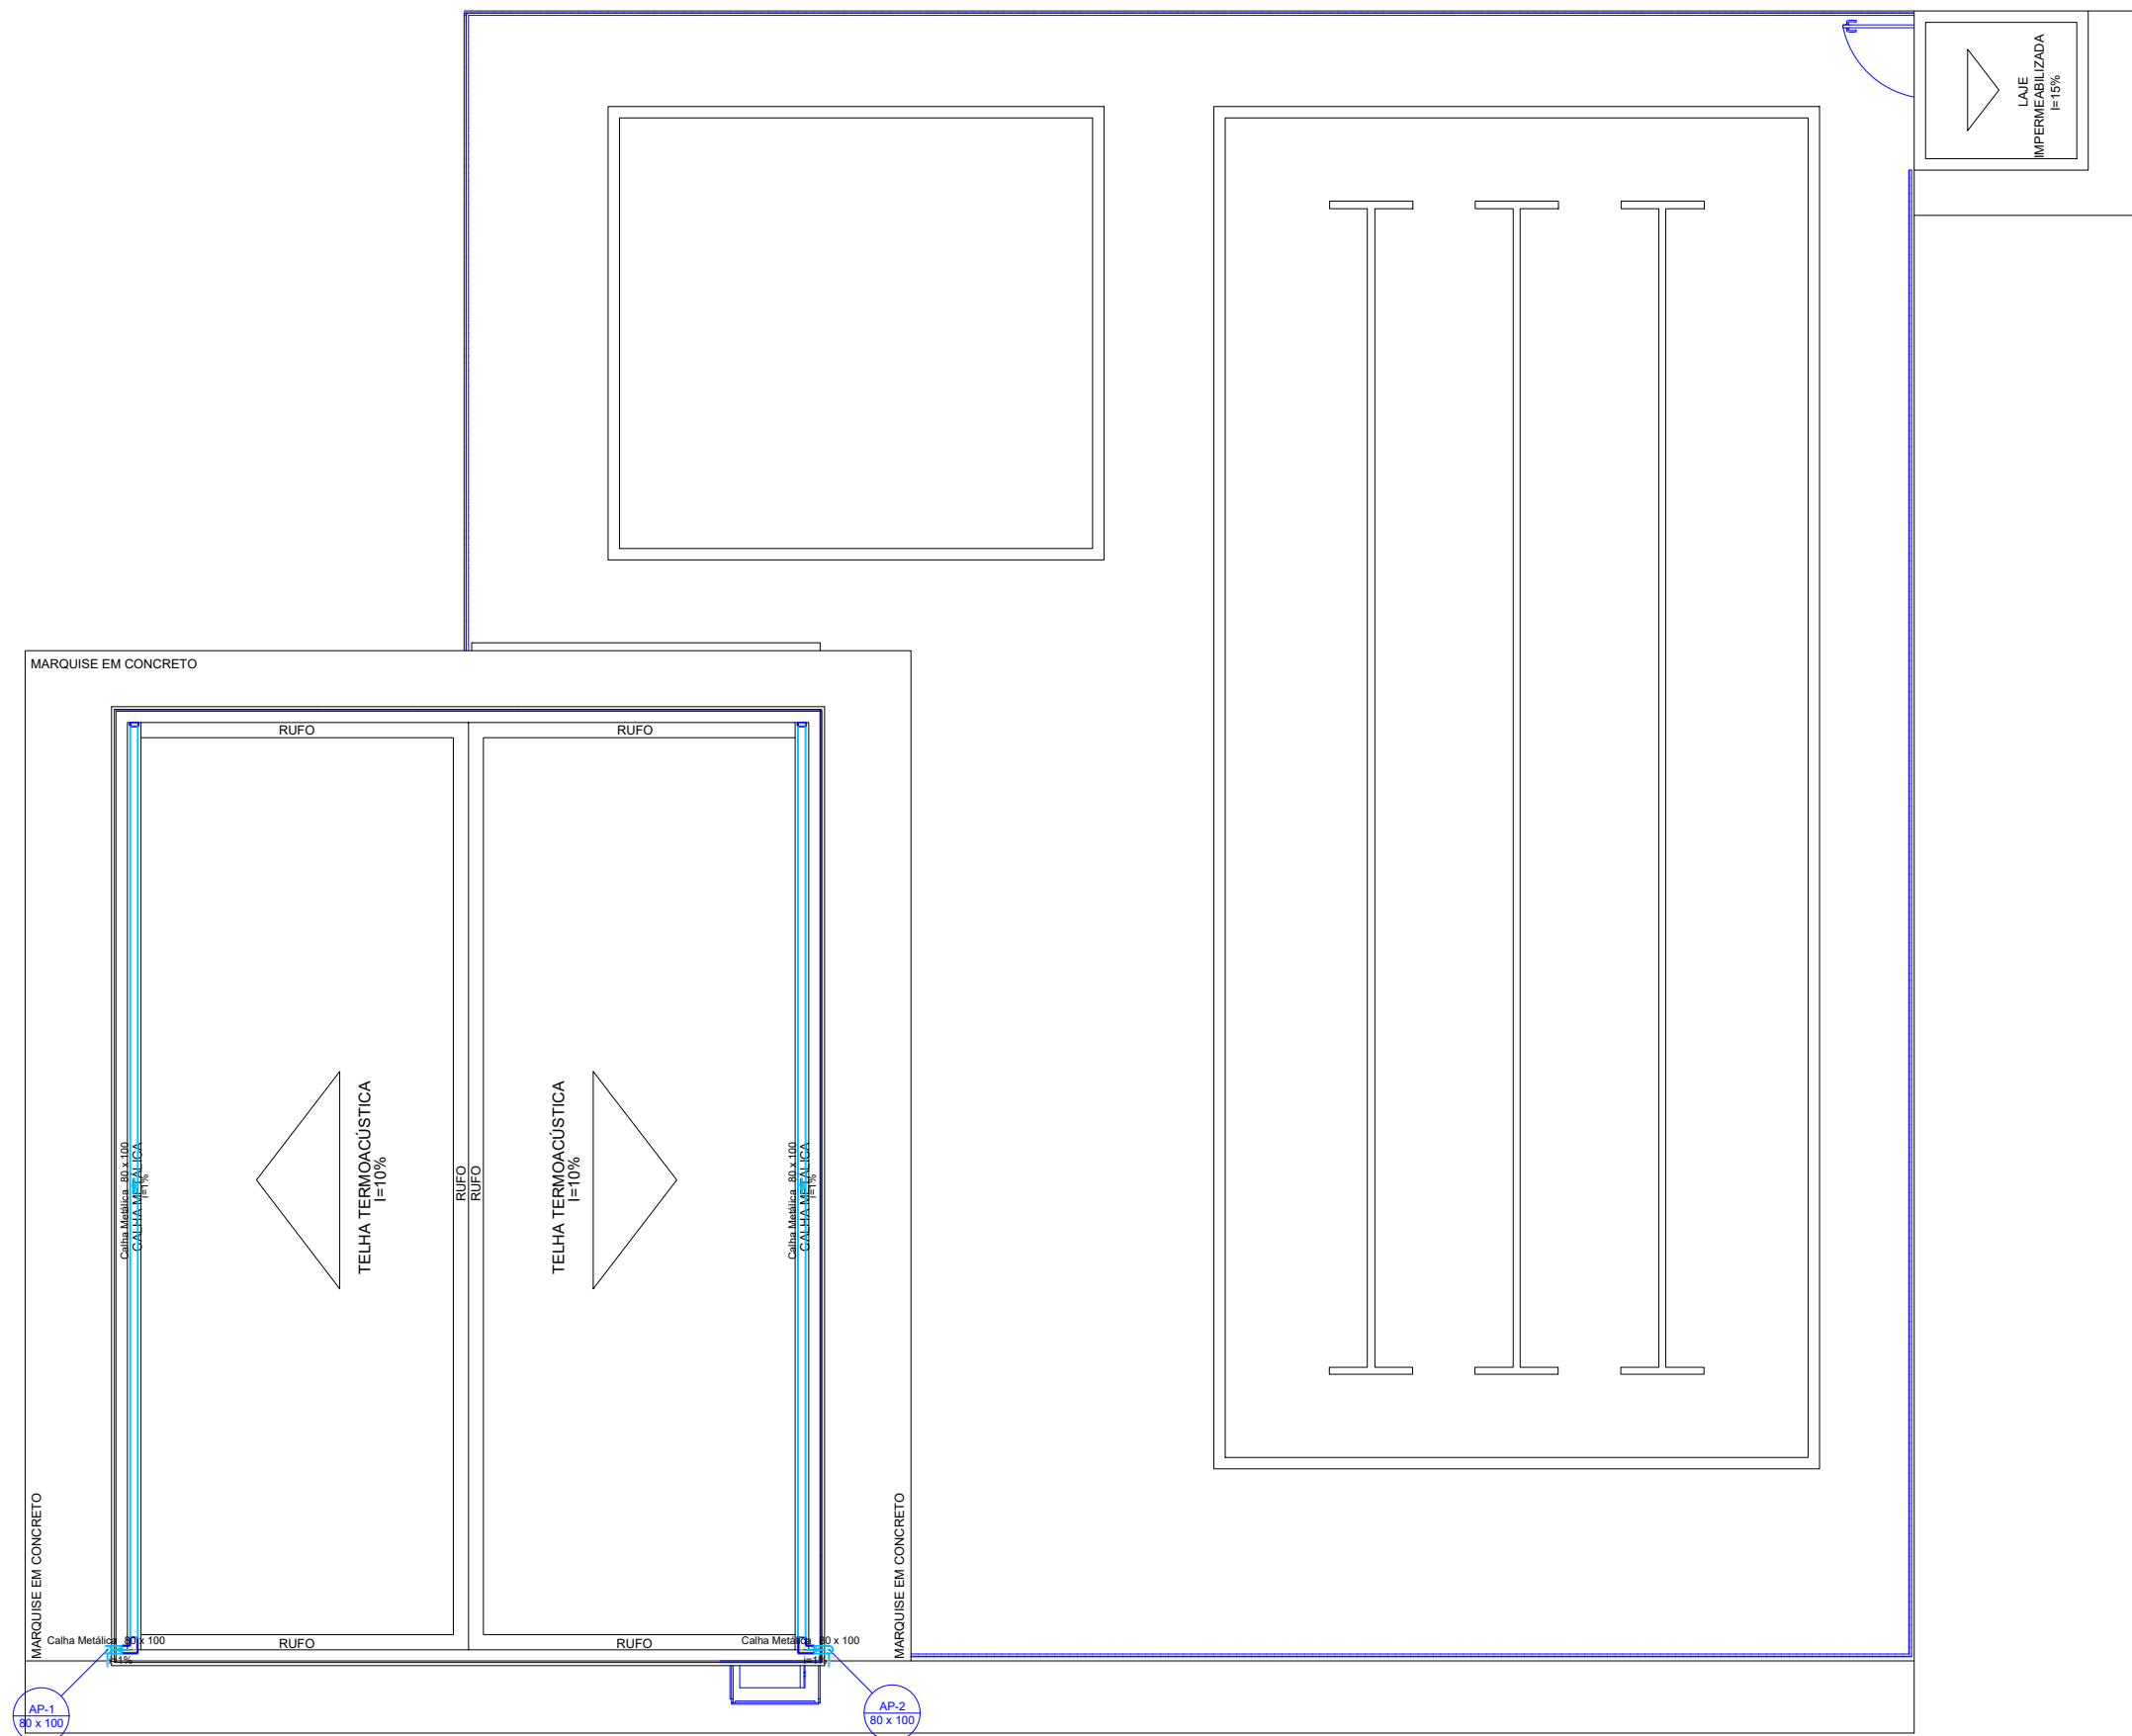

Lista de materiais - COBERTURA		
Pluvial		
Calha metálica		
Cabeceira retangular		
80 mm x 100 mm	2 pc	
Calha retangular		
80 mm x 100 mm	34.21 m	
Esquadro externo retangular		
80 mm x 100 mm	2 pc	

Legenda de condutos - COBERTURA	
Pluvial	

Legenda - COBERTURA	
	Cabeceira retangular
	Esquadro externo retangular

PREFEITURA:

CAU-TO:

BOMBEIRO / NATURATINS:

PROPRIETÁRIO: SERVIÇO SOCIAL DO COMÉRCIO - SESC - ADMINISTRAÇÃO REGIONAL NO ESTADO DO TOCANTINS

END. OBRA: RUA 09, QUADRA A1, AL. 03, 80 - SETOR PARQUE PRIMAVERA, GURUPI - TO...

PROJETO: REFORMA PARQUE PRIMAVERA- SESC GURUPI

CONTEÚDO: PLANTA BAIXA SANITÁRIA TERREO E COBERTURA, DETALHES

ÁREA: 116 m²

AUTORA DO PROJETO: ENG. TATIELLE SOARES DA SILVA

ASSINATURAS:

SERVIÇO SOCIAL DO COMÉRCIO - SESC - ADMINISTRAÇÃO REGIONAL NO ESTADO DO TOCANTINS. PROPRIETÁRIO

ENG. TATIELLE SOARES DA SILVA - CREA 312390-TO AUTORA DO PROJETO

TS

TATIELLE SOARES

ENGENHEIRA CIVIL

1/1

PAVIMENTO: TERREO

DESENHO: TATIELLE SOARES

ESCALA: INDICADA

DATA: JUNHO 2023

PLUVIAL

ESTE PROJETO ESTA PROTEGIDO POR LEI DE DIREITO AUTURAL., SENDO PROIBIDA SUA REPRODUÇÃO TOTAL OU PARCIAL., SOB AS PENAS DA LEI Nº 9.610, DE FEVEREIRO DE 1.998.