




01 PLANTA DE COBERTURA - ENTRADA PRINCIPAL  
ESCALA: 1:75

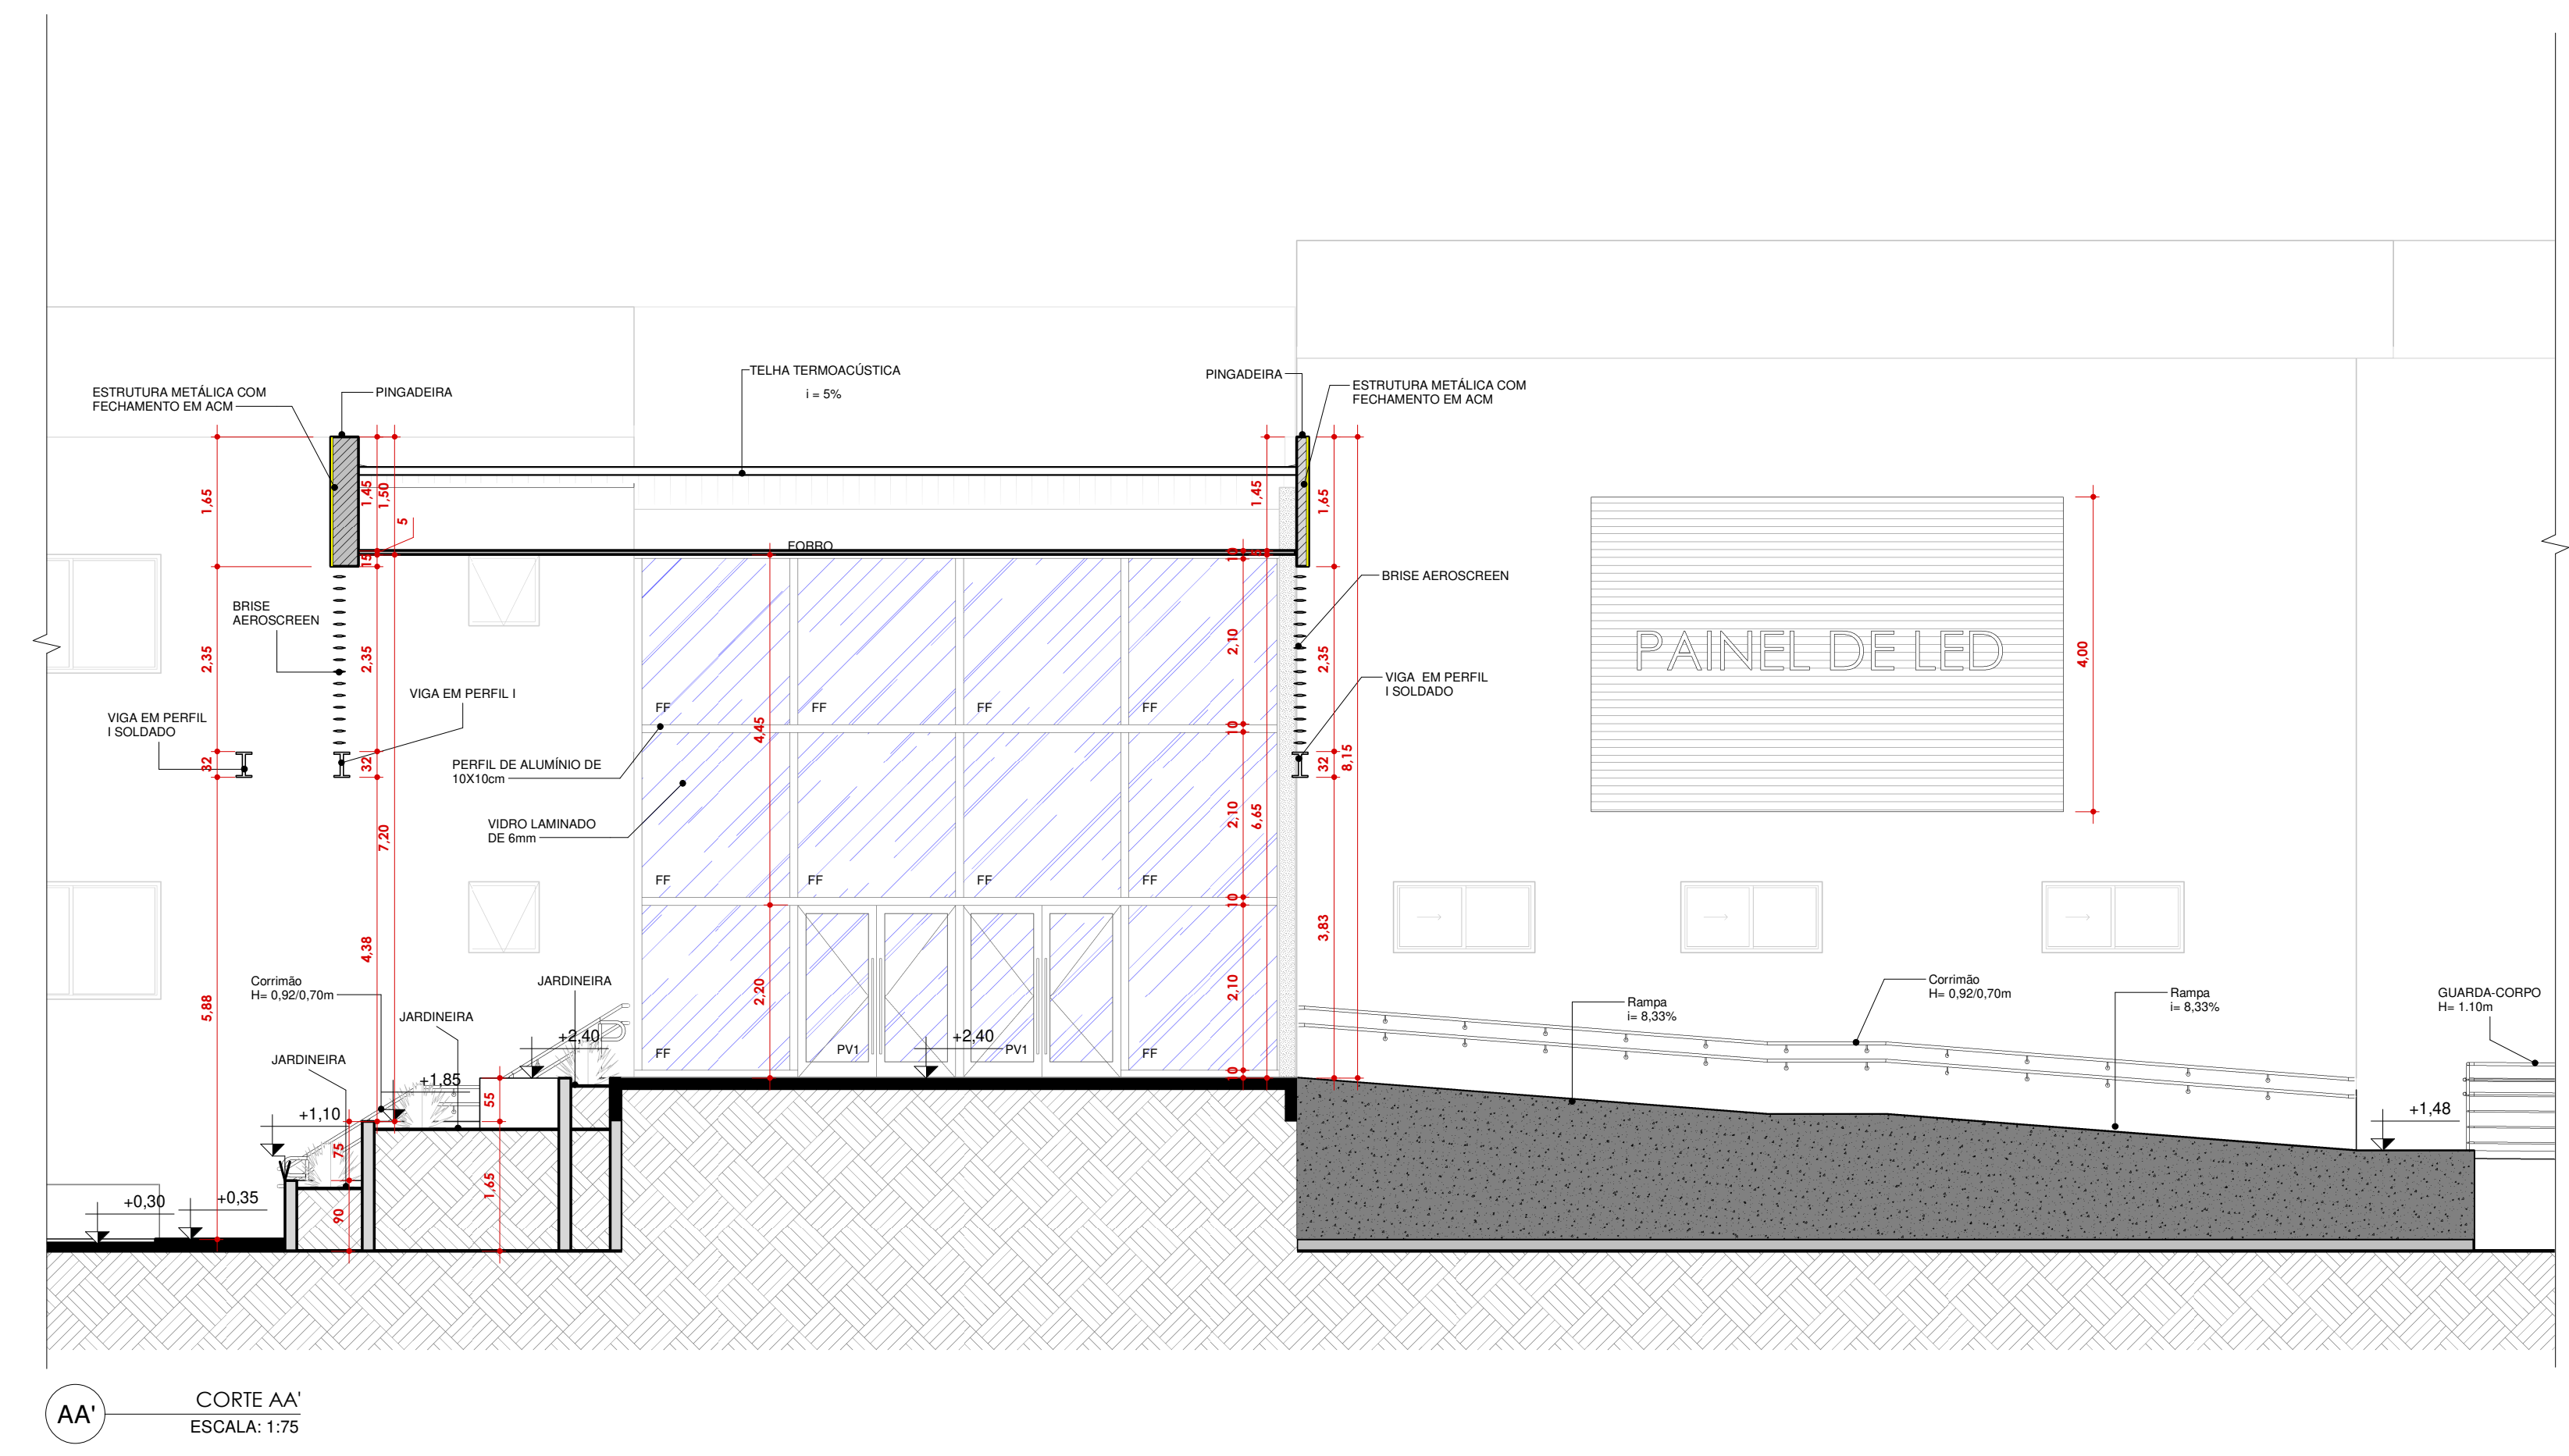


AA' CORTE AA'  
ESCALA: 1:75

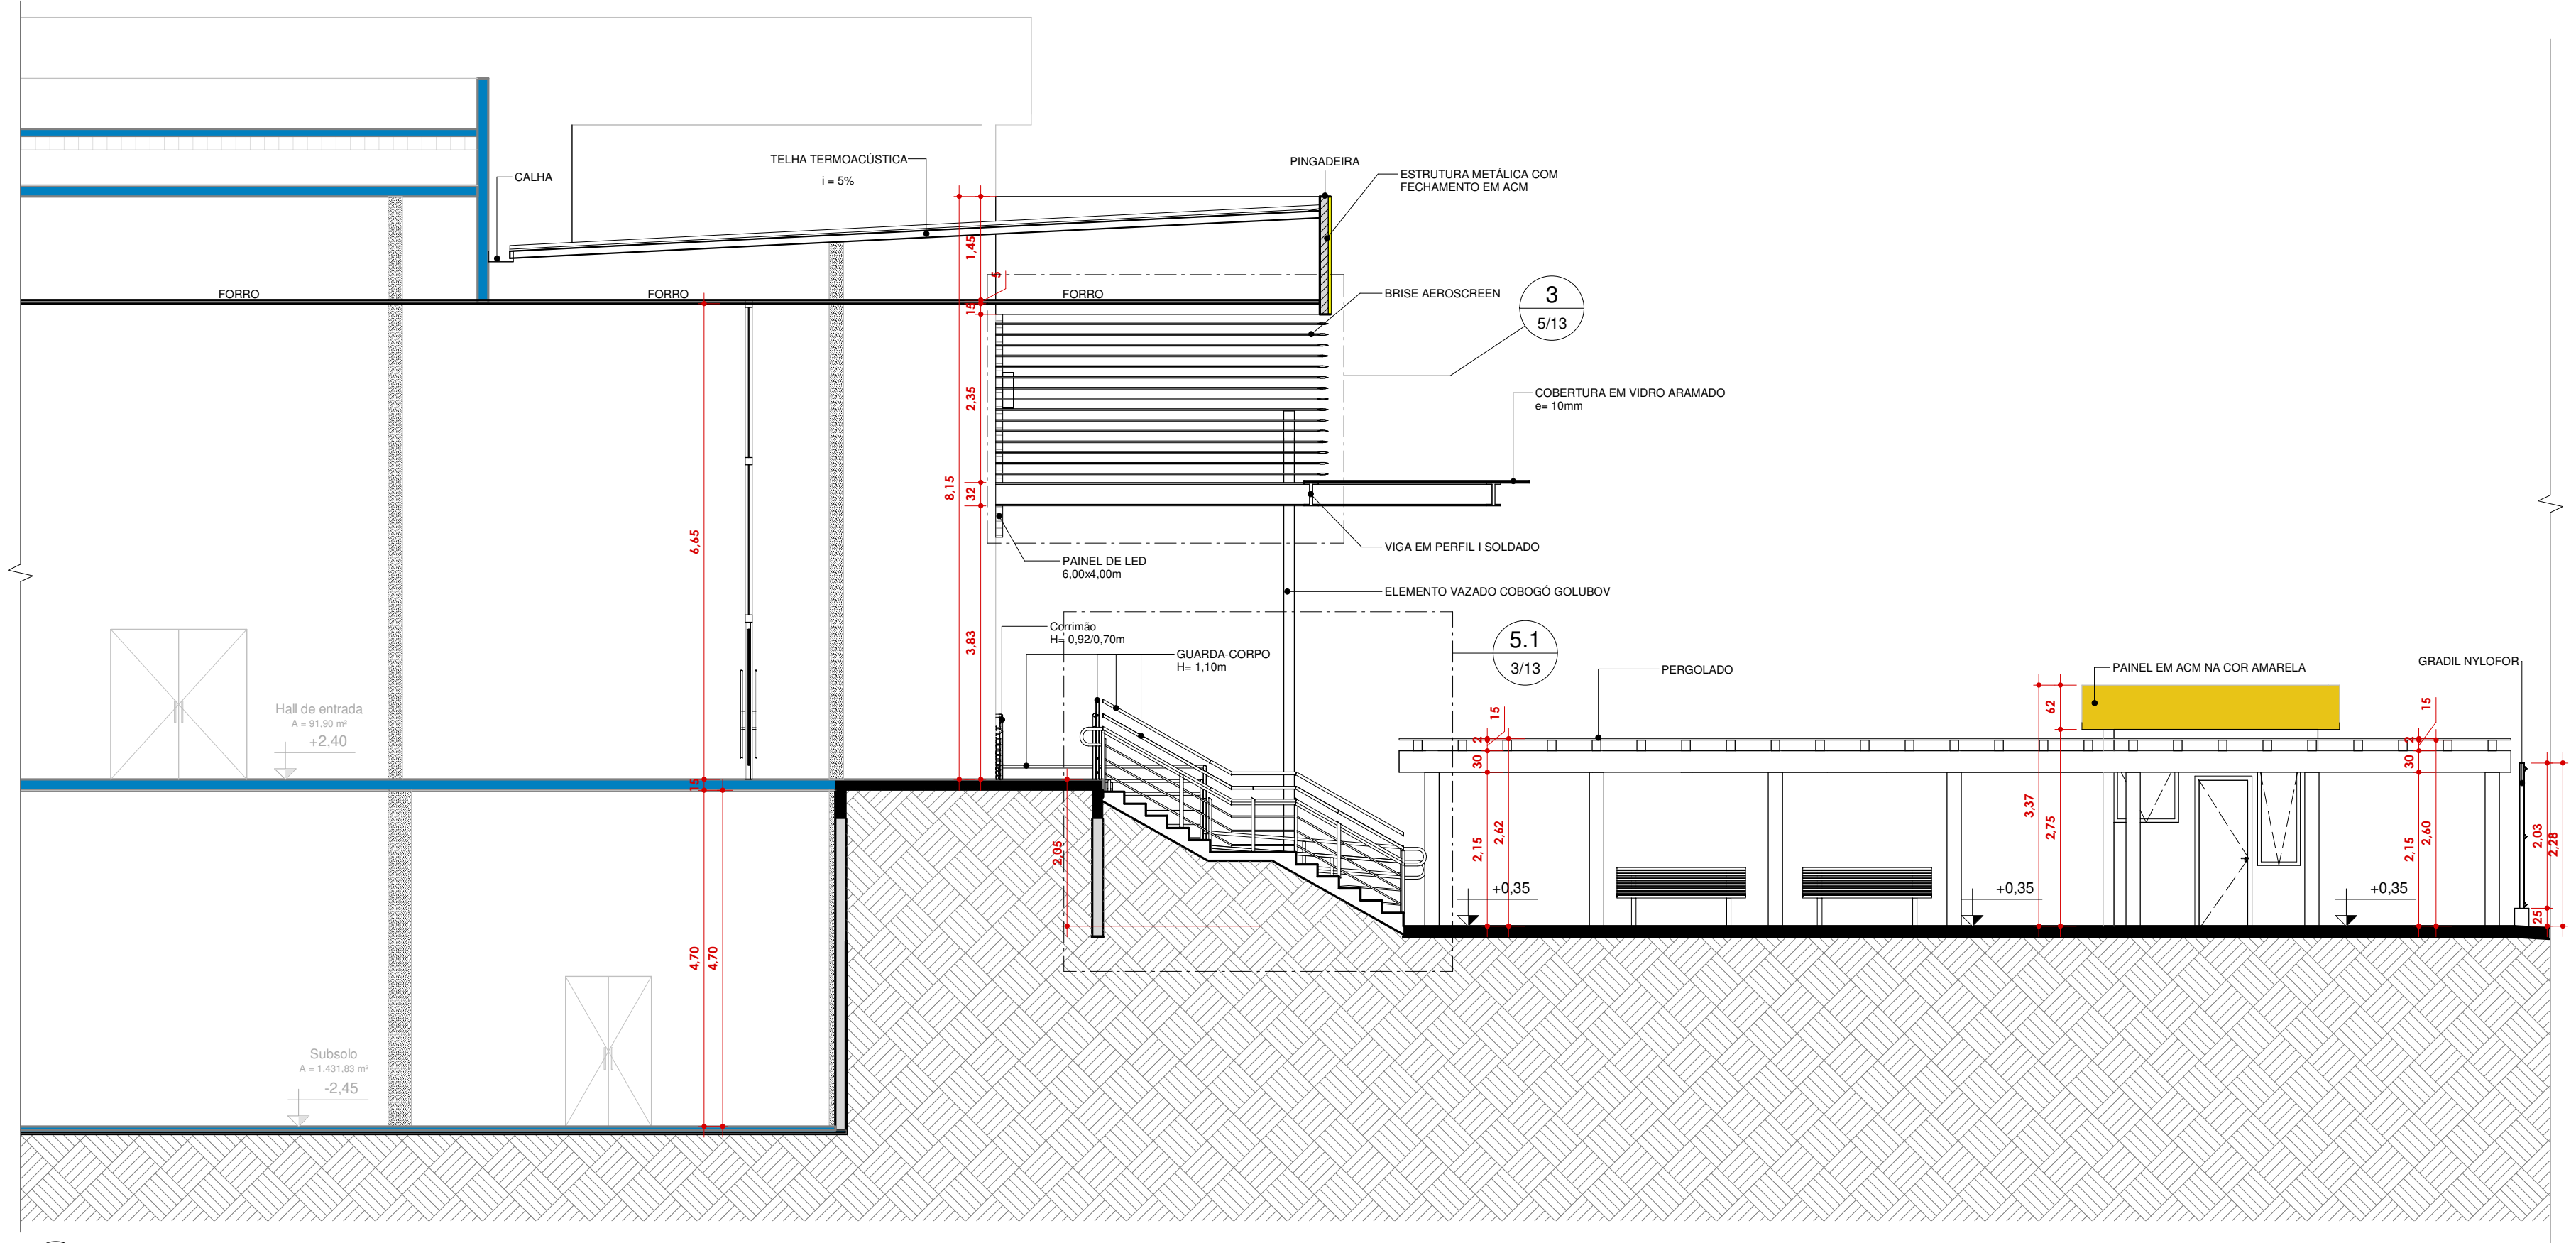

BB' CORTE BB'  
ESCALA: 1:75

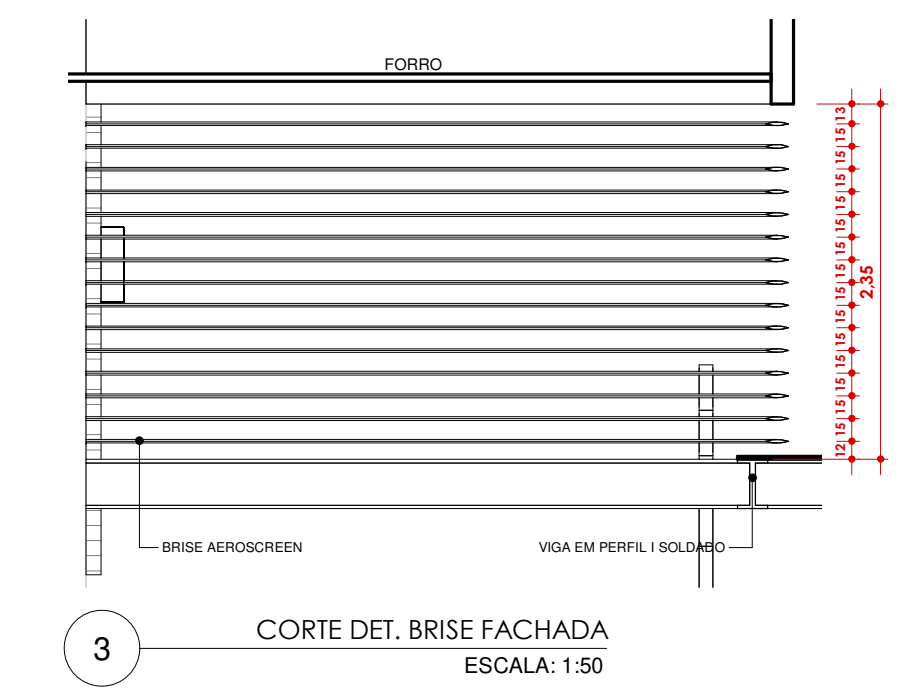

3 CORTE DET. BRISSE FACHADA  
ESCALA: 1:50

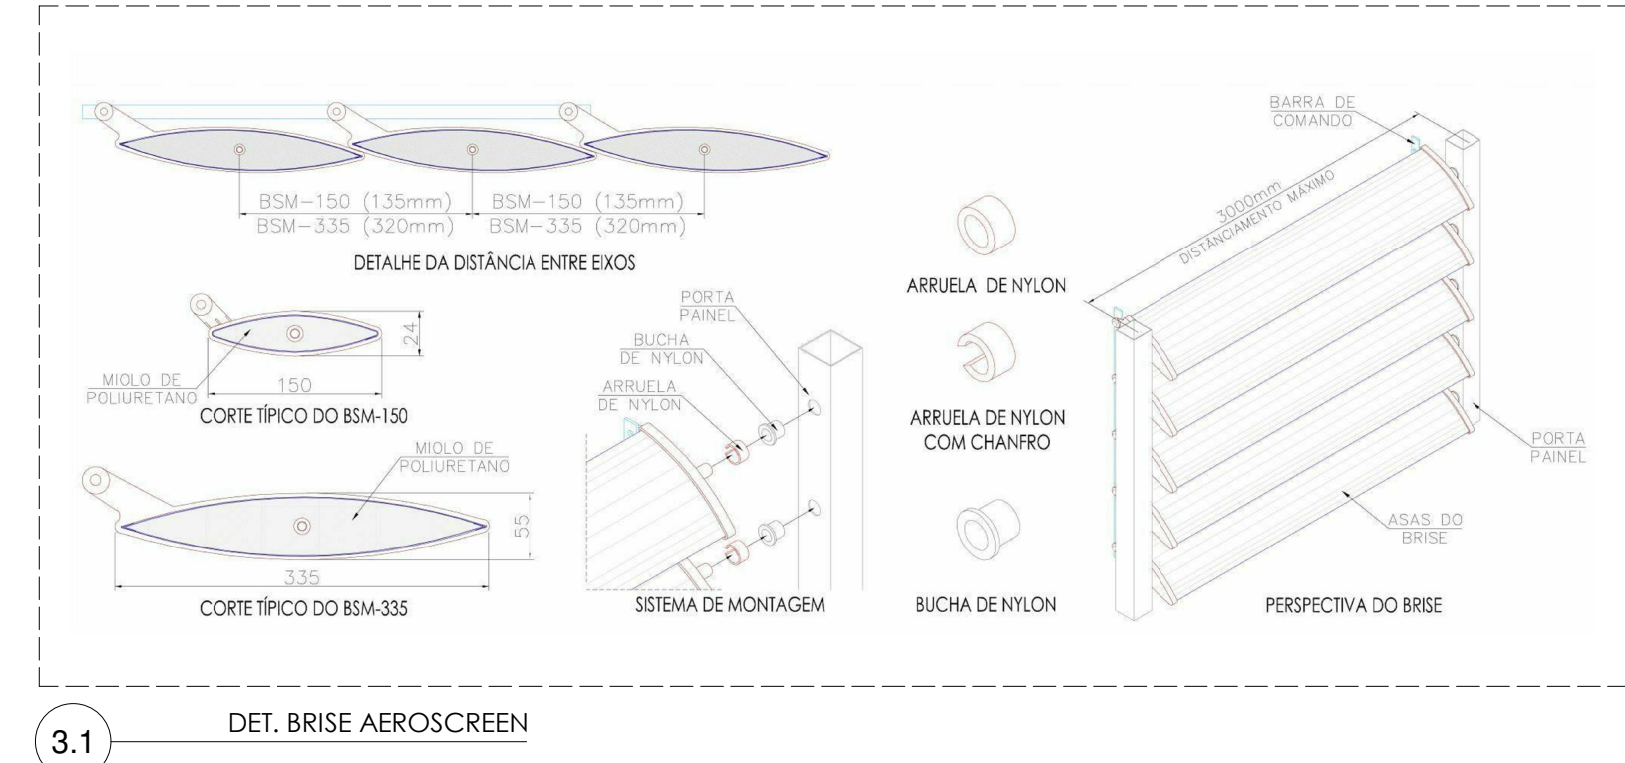

3.1 DET. BRISSE AEROSCREEN

# ARQUITETÔNICO

## HALL ACESSO

### SESC - CENTRO DE ATIVIDADES

ENDEREÇO: QUADRA 405 NORTE, AVENIDA LO 16, 21 - PLANO DIRETOR NORTE, PALMAS-TO

CONTEÚDO DESTA PRANCHA:

**ÁREA EXTERNA - ENTRADA PRINCIPAL**

PLANTA DE COBERTUTA ADMINISTRATIVO | CORTES | DETALHES

ÁREAS: ÁREA DE INTERVENÇÃO TÉRREO: 2087,30M²  
ÁREA DE INTERVENÇÃO PAV.1: 652,70M²

APROVAÇÕES:

PROPRIETÁRIO (A):

AUTOR DO PROJETO:

SERVIÇO SOCIAL DO COMÉRCIO - SESC, ADMINISTRAÇÃO REGIONAL NO ESTADO DO TOCANTINS  
CNPJ: 03.779.012/0001-54

S C ARQUITETURA E CONSULTORIA LTDA.  
ARQ. URB. SILENIO M. CAMARGO CAU A22573-8

ESCALAS: INDICADAS

DATA: NOVEMBRO - 2023

DESENHO: (63) 3212-1008

MUNICÍPIO: PALMAS

UF: TO

PRANCHA: 5/13