




4.1 CORTE DET. 4A' ESCALA: 1:25

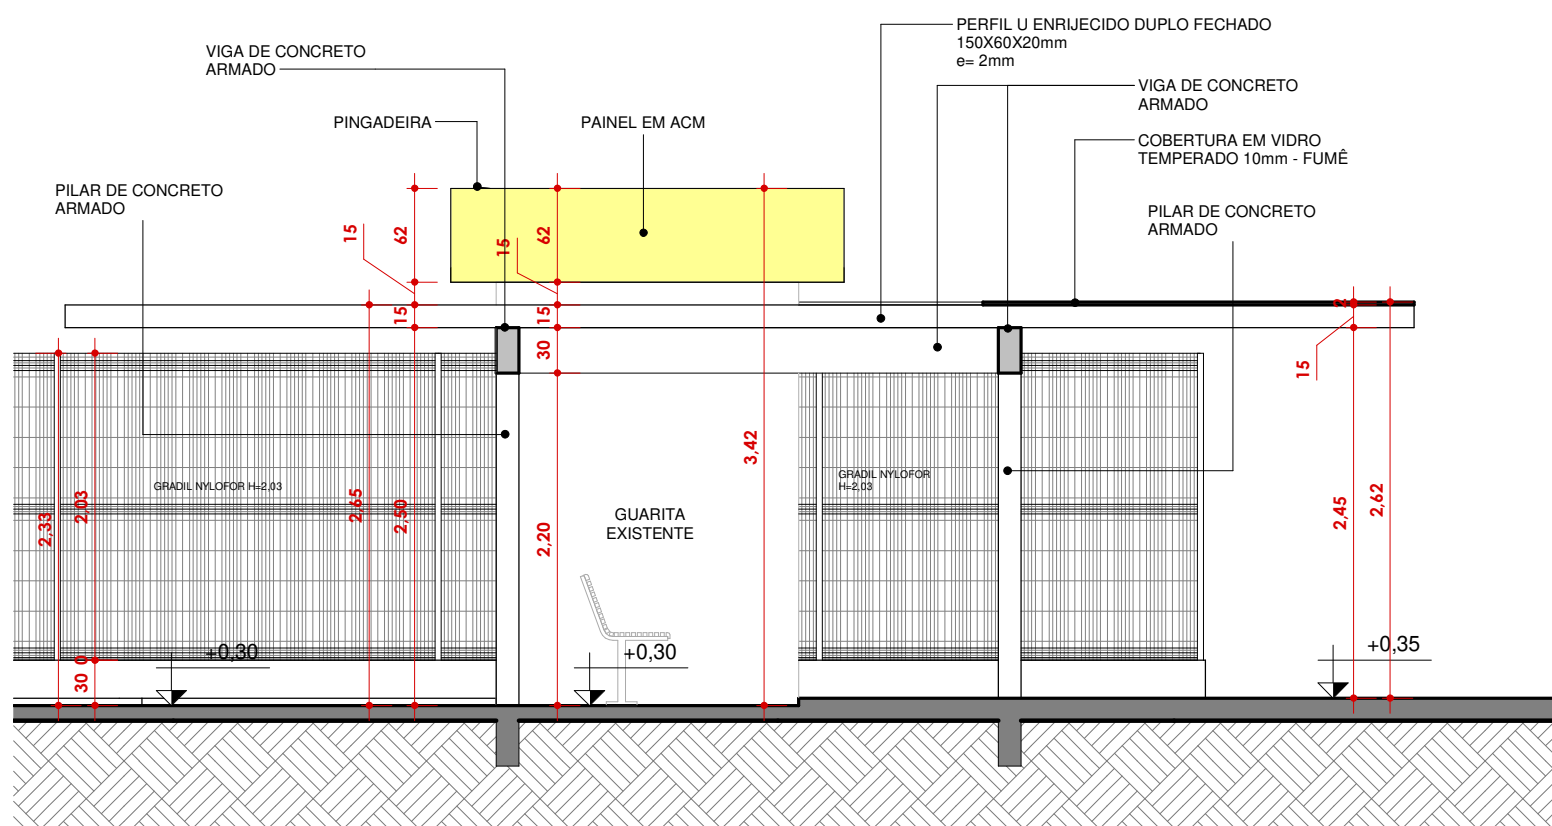


4.2 CORTE DET. 4B' ESCALA: 1:50

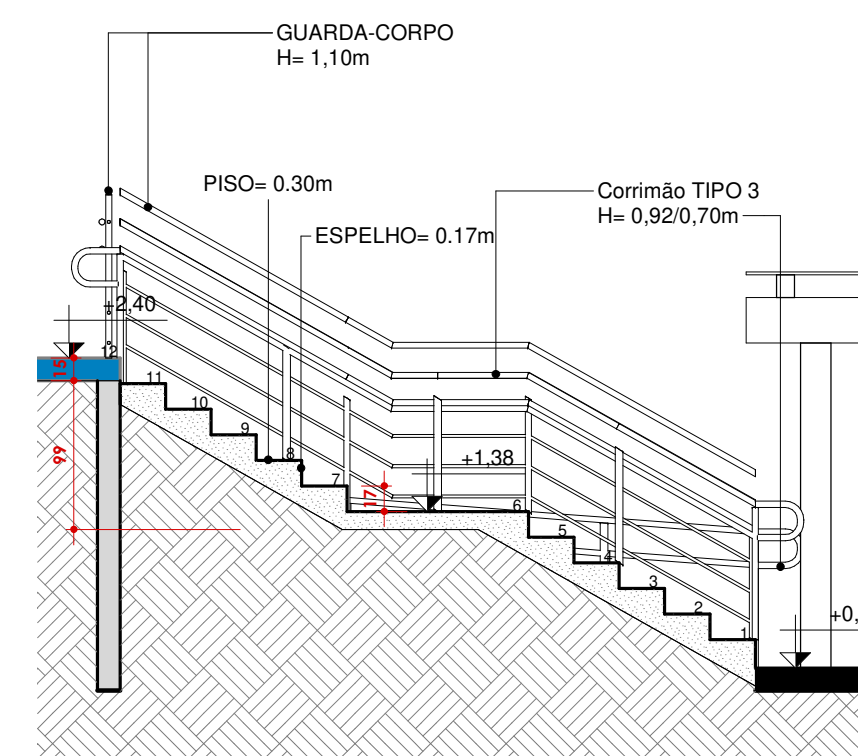


5.1 CORTE DET. 5A' ESCALA: 1:50

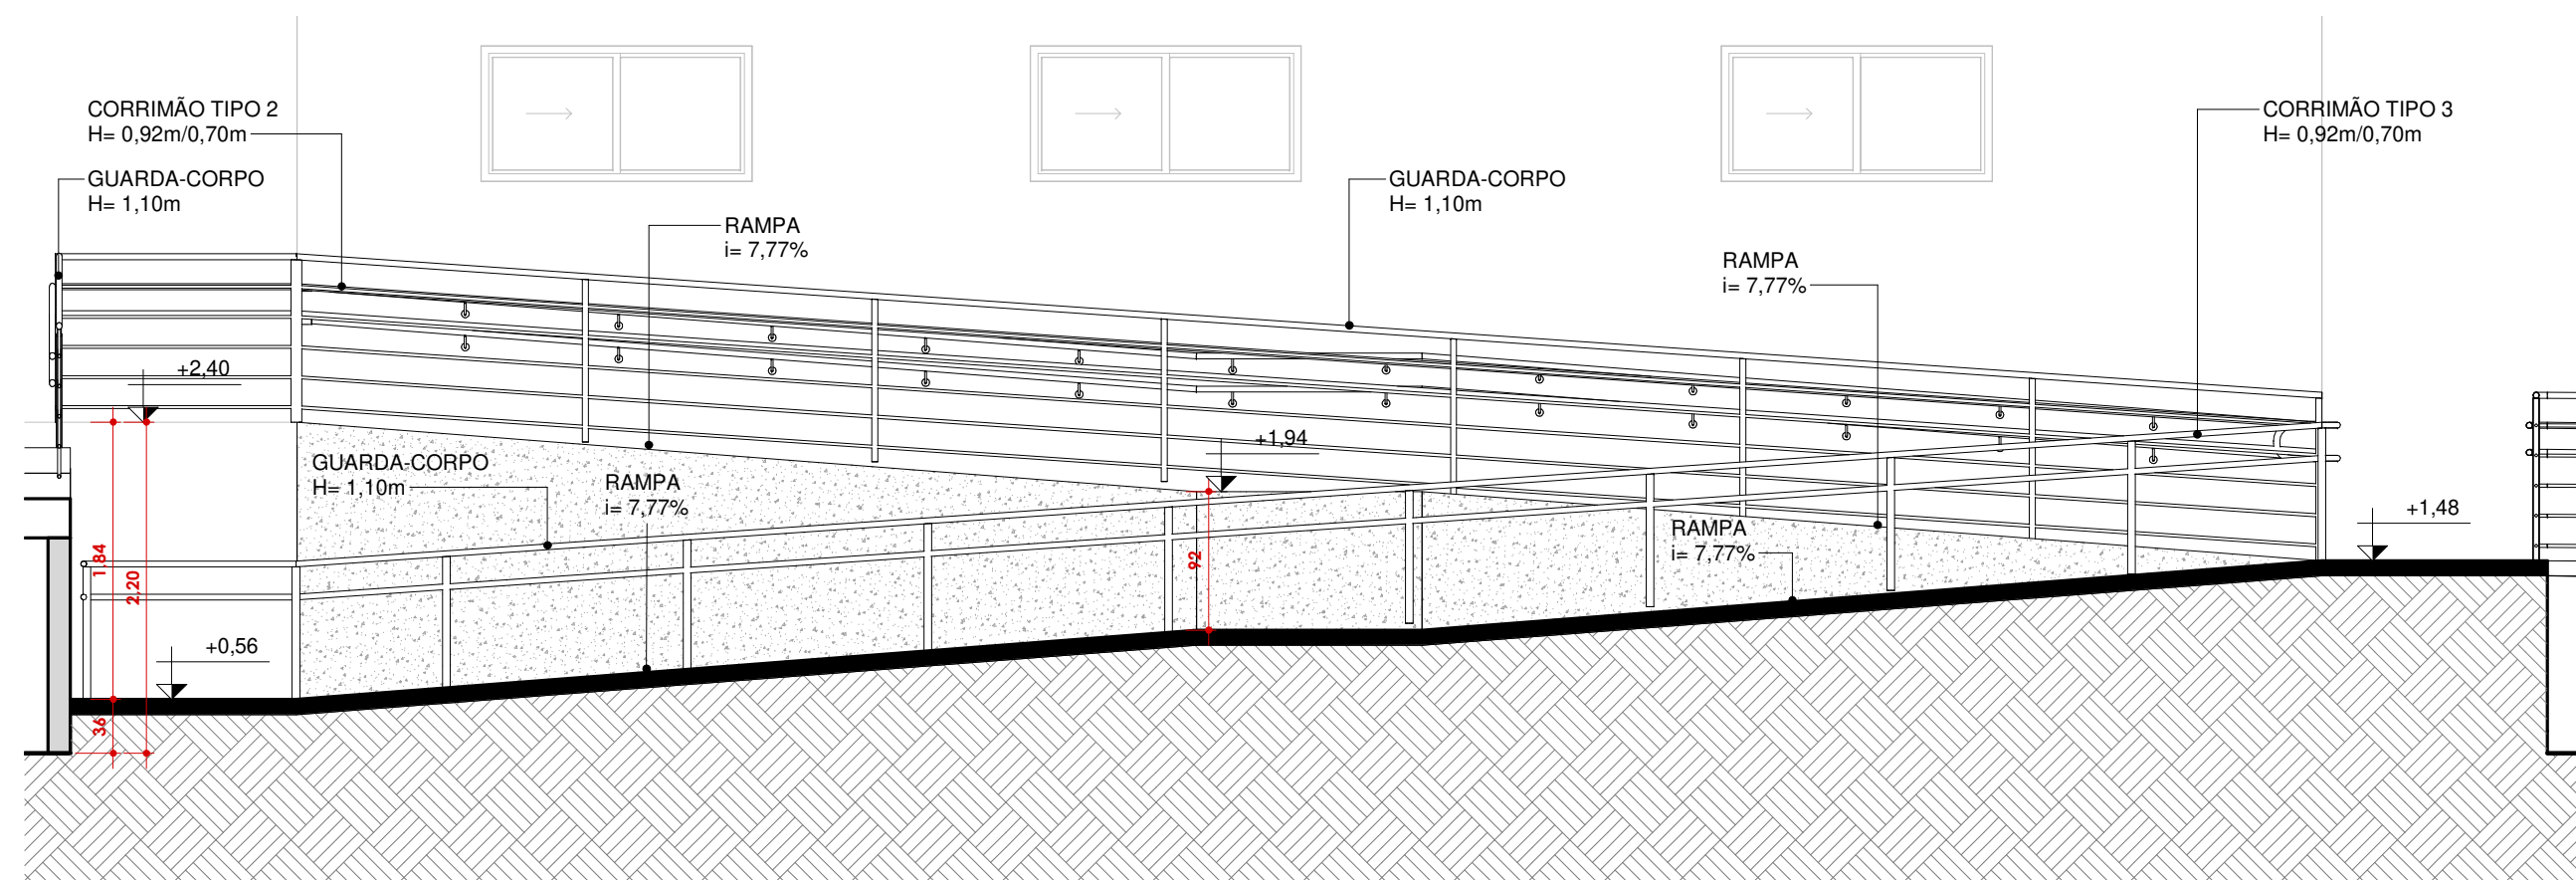

3.1 CORTE DET. 3A' ESCALA: 1:50

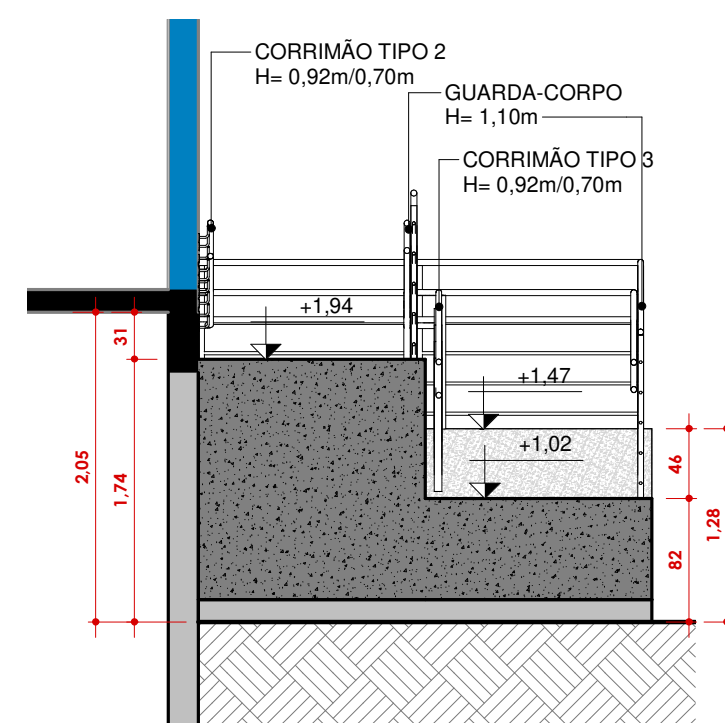

3.2 CORTE DET. 3B' ESCALA: 1:50

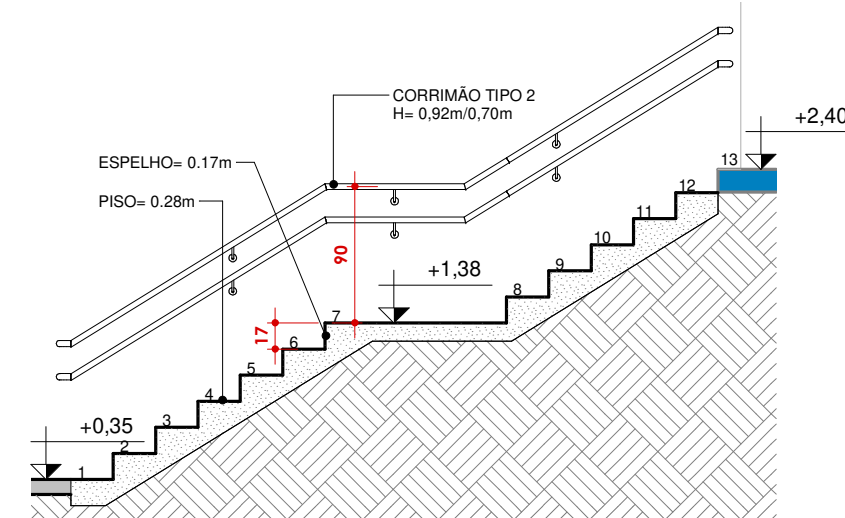

7.1 CORTE DET. 7A' ESCALA: 1:50

LEGENDA DE IDENTIFICAÇÃO

COR	DESCRIÇÃO
■	PAREDE EXISTENTE

ARQUITETÔNICO

DETALHES GERAIS

SESC - CENTRO DE ATIVIDADES

ENDEREÇO: QUADRA 405 NORTE, AVENIDA LO 16, 21 - PLANO DIRETOR NORTE, PALMAS-TO

CONTEÚDO DESTA PRANCHA: **ÁREA EXTERNA - ENTRADA PRINCIPAL**
CORTES I DETALHES

ÁREAS: ÁREA DE INTERVENÇÃO TÉRREO: 2087,30M²
ÁREA DE INTERVENÇÃO PAV.1: 652,70M²

APROVAÇÕES:



PROPRIETÁRIO (A):
SERVIÇO SOCIAL DO COMÉRCIO - SESC, ADMINISTRAÇÃO REGIONAL NO ESTADO DO TOCANTINS
CNPJ: 03.779.012/0001-54

AUTOR DO PROJETO:
S C ARQUITETURA E CONSULTORIA LTDA.
ARQ. URB. SILENIO M. CAMARGO CAU A22573-8

ESCALAS: INDICADAS	DATA: NOVEMBRO - 2023	PRANCHA:
DESENHO: (63) 3212-1008	MUNICÍPIO: PALMAS	UF: TO