



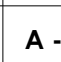
LEGENDA	COMPRIMENTO	TRECHO	LARGURA	ALTURA	QUANT.	MATERIAL
BG01	4.35		0.60	0.90	1	Bancada de Granito
BG02	2.23	A	0.60	0.90	1	Bancada de Granito
	3.35	B	0.60	0.90	1	Bancada de Granito
BG03	3.50		0.60	0.90	1	Bancada de Granito
BG04	3.93		0.60	0.90	2	Bancada de Granito
BG05	1.80		0.60	0.90	1	Bancada de Granito
BG06	1.52		0.60	0.90	1	Bancada de Granito
BG07	2.50		0.60	0.90	2	Bancada de Granito
BG08	1.16	A	0.60	0.90	1	Bancada de Granito
	2.50	B	0.60	0.90	1	Bancada de Granito
	1.15	C	0.60	0.90	1	Bancada de Granito
BG09	1.50		0.50	0.90	1	Bancada de Granito
BG10	4.15		0.60	0.90	1	Bancada de Granito
BG11	1.85		0.50	0.90	1	Bancada de Granito
BG12	6.06		0.60	0.90	1	Bancada de Granito
BG13	4.05		0.60	0.90	1	Bancada de Granito
BG14	7.03		0.60	0.90	1	Bancada de Granito
BG15	0.80		0.30	1.10	2	Bancada de Granito
BG16	1.60		0.60	0.90	1	Bancada de Granito
BG17	2.43		0.60	0.90	1	Bancada de Granito
BG18	3.42		0.50	0.90	1	Bancada de Granito
BG19	4.00		0.50	0.90	1	Bancada de Granito

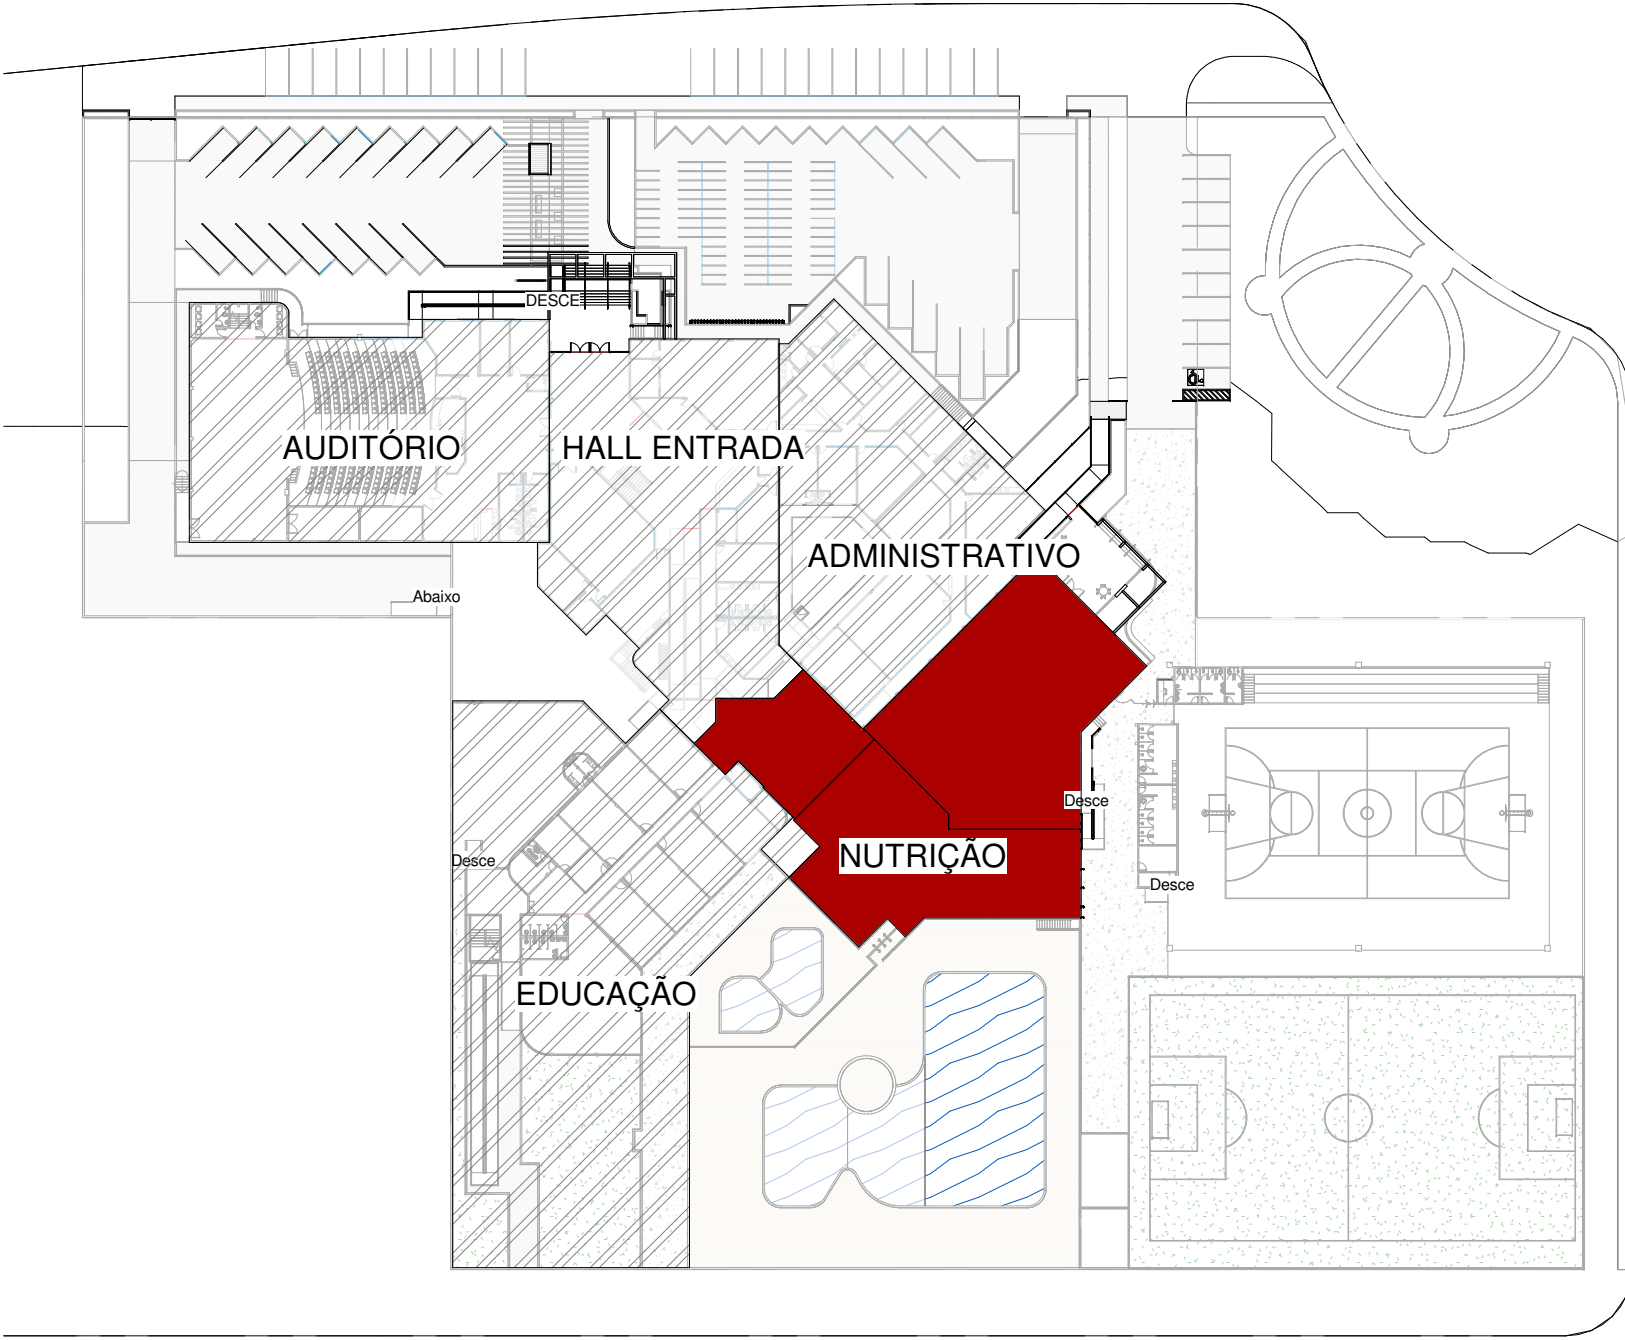

PLANTA-CHAVE TÉRREO- NUTRIÇÃO

CÓD.	DESCRIÇÃO	ALTURA	LARG.	QUANT.
PV7	PORTA DE VIDRO TEMPERADO 6mm COM DUAS FOLHAS DE ABRIR	2,50	2,00	02
EV1	ESQUADRIA DE ALUMÍNIO COM VIDRO TEMPERADO 6MM FIXA	8,25	6,65	01

LEGENDA DE IDENTIFICAÇÃO	
COR	DESCRIÇÃO
	PAREDE EXISTENTE

	<p align="center">LEGENDA/ESPECIFICAÇÃO DE MATERIAIS</p> <p>A - PISO</p> <ul style="list-style-type: none"> 1- PISO DE GRANITINA NA COR CINZA, 12MM DE ESPESURA ACABADA, EM PLACAS DE 100X100cm, COM JUNTA PLÁSTICA COR CINZA; 2- PISO DE GRANTOIVER PAGINAÇÃO; 3- CONCRETO RÚSTICO DESEMPENHO e=7cm <p>B - PAREDE</p> <ul style="list-style-type: none"> 1- PINTURA COM BARRADO A MEIA ALTURA COM RODAPÉ EM GRANITO H=10CM; 2- PINTURA DE PISO AO TETO; 3- CERÂMICA 30X45cm NA COR BRANCA, DEITADA INDO DO PISO ACABADO AO FORRO, COM REJUNTE QUARTZOLIT BRANCO GELCO; <p>C - TETO</p> <ul style="list-style-type: none"> 1- FORRO DE FIBRA MINERAL, PLACAS DE 600x600mm, E=15mm, BORDA RETA, COM PINTURA ANTIMOFO; 2- GESSO ACATONADO EMASSADO E COM PINTURA ACRÍLICA; 3- FORRO GESSO EM PLACAS COM PINTURA P.V.A <p>OBSERVAÇÕES:</p> <ul style="list-style-type: none"> - DEVERÁ SER COLOCADA CANTONEIRA EM ALUMÍNIO NOS AMBIENTES COM CERÂMICA NAS PAREDES DE QUINA VIVA; - BANHEIROS COM CHUVEIRO - APLICAR ARGAMASSA POLIMÉRICA FLEXÍVEL ATÉ 1,50M; - NAS SALAS INTERNAS RODAPÉ COM ALTURA DE 10cm EM GRANITO NA COR CINZA ANDORINHA, 2cm DE ESPESURA.
--	---

QUADRO DE JANELAS PAV. 1 - NUTRIÇÃO						
TIPO	LARGURA	ALTURA	PEITORIL	MATERIAL	ABERTURA	QUANT.
J8	2,70	0,90	1,60	JANELA TIPO MAXIM-AIR EM ESQUADRIA DE ALUM. ANOD. BRONZE VIDRO FUMÊ 6mm	4 FOLHAS BASCULANTE	1
J9	3,60	0,90	1,60	JANELA TIPO MAXIM-AIR EM ESQUADRIA DE ALUM. ANOD. BRONZE VIDRO FUMÊ 6mm	4 FOLHAS BASCULANTE	1
J13	1,50	1,20	1,00	JANELA COM QUADRO FIXO EM ESQUADRIA DE ALUM. ANOD. E VIDRO TEMPERADO 6mm	2 FOLHAS CORRER	4
J16	1,15	1,20	1,00	JANELA COM QUADRO FIXO EM ESQUADRIA DE ALUM. ANOD. E VIDRO TEMPERADO 6mm	2 FOLHAS CORRER	1
J18	1,50	0,70	1,10	JANELA COM QUADRO FIXO EM ESQUADRIA DE ALUM. ANOD. E VIDRO TEMPERADO 6mm	4 FOLHAS CORRER	1
J20	1,80	0,50	2,00	JANELA COM CORRER EM ESQUADRIA DE ALUM. ANOD. E VIDRO TEMPERADO 6mm	2 FOLHAS CORRER	7
J23	0,80	0,50	2,00	JANELA DE CORRER EM ESQUADRIA DE ALUM. ANOD. E VIDRO TEMPERADO 6mm	2 FOLHAS CORRER	7
VP4	0,80	1,00	1,10	VÃO DE PASSAGEM ELEVADO		2

QUADRO DE PORTAS PAV. 1 - ESPORTE					
TIPO	LARGURA	ALTURA	MATERIAL	ABERTURA	QUANT.
CF1	0,80	2,10	PORTA PARA CÂMARA FRIA	1 FOLHA ABRIR	2
PF1	1,00	2,00	PORTÃO EM FERRO TUBO GALVANIZADO E TELA	1 FOLHA ABRIR	1
PM1	0,80	1,60	PORTA DE SANITÁRIO METÁLICA COM PERSIANA	1 FOLHA ABRIR	6
PV4	1,80	2,10	PORTA EM VIDRO TEMPERADO 10MM	2 FOLHAS ABRIR	1
PV5	0,80	2,10	PORTA EM VIDRO TEMPERADO 10MM	1 FOLHA ABRIR	19
V1	1,00	2,10	VÃO DE PASSAGEM		1
PV6	5,00	2,10	PORTA EM VIDRO TEMPERADO 10MM	6 FOLHAS CORRER	1
PV7	2,00	2,50	PORTA EM VIDRO TEMPERADO 10MM	2 FOLHAS ABRIR	2
PV8	1,20	2,10	PORTA EM VIDRO TEMPERADO 10MM	2 FOLHAS ABRIR	1
PCF1	0,90	2,10	PORTA CORTA FOGO	1 FOLHA ABRIR	1
PE1	5,00	1,20	PORTA DE ENROLA DE ALUMÍNIO	2 FOLHAS ENROLAR	1

<div>ARQUITETÔNICO</div> <div>ACESSO NUTRIÇÃO</div> <div>SESC - CENTRO DE ATIVIDADES</div>			
<div>ENDEREÇO:</div> <div>QUADRA 405 NORTE, AVENIDA LO 16, 21 - PLANO DIRETOR NORTE, PALMAS-TO</div>			
<div>CONTEÚDO DESTA PRANCHA:</div> <div>BLOCO NUTRIÇÃO - TÉRREO</div> <div>PLANTA BAIXA TÉRREO - NUTRIÇÃO PLANTA - CHAVE LEGENDAS TABELAS DETALHES</div>			
<div>ÁREAS:</div> <div>ÁREA DE INTERVENÇÃO TÉRREO: 1005,78M²</div> <div>ÁREA DE INTERVENÇÃO PAV. 1: 1132,90M²</div>			
<div>APROVAÇÕES:</div> <div></div>		<div></div>	
<div>PROPRIETÁRIO (A):</div> <div>Serviço Social do Comércio - SESC, Administração Regional no Estado do Tocantins CNPJ: 03.779.015/0001-54</div>		<div>AUTOR DO PROJETO:</div> <div>S/C Arquitetura e Consultoria Ltda. Arq. Urb. Silenio M. Camargo CAU A22573-8</div>	
<div>ESCALAS:</div> <div>INDICADAS</div>	<div>DATA:</div> <div>NOVEMBRO - 2023</div>	<div>UF:</div> <div>TO</div>	<div>PRANCHA:</div> <div>3/16</div>