


EE' CORTE EE'
ESCALA: 1:75

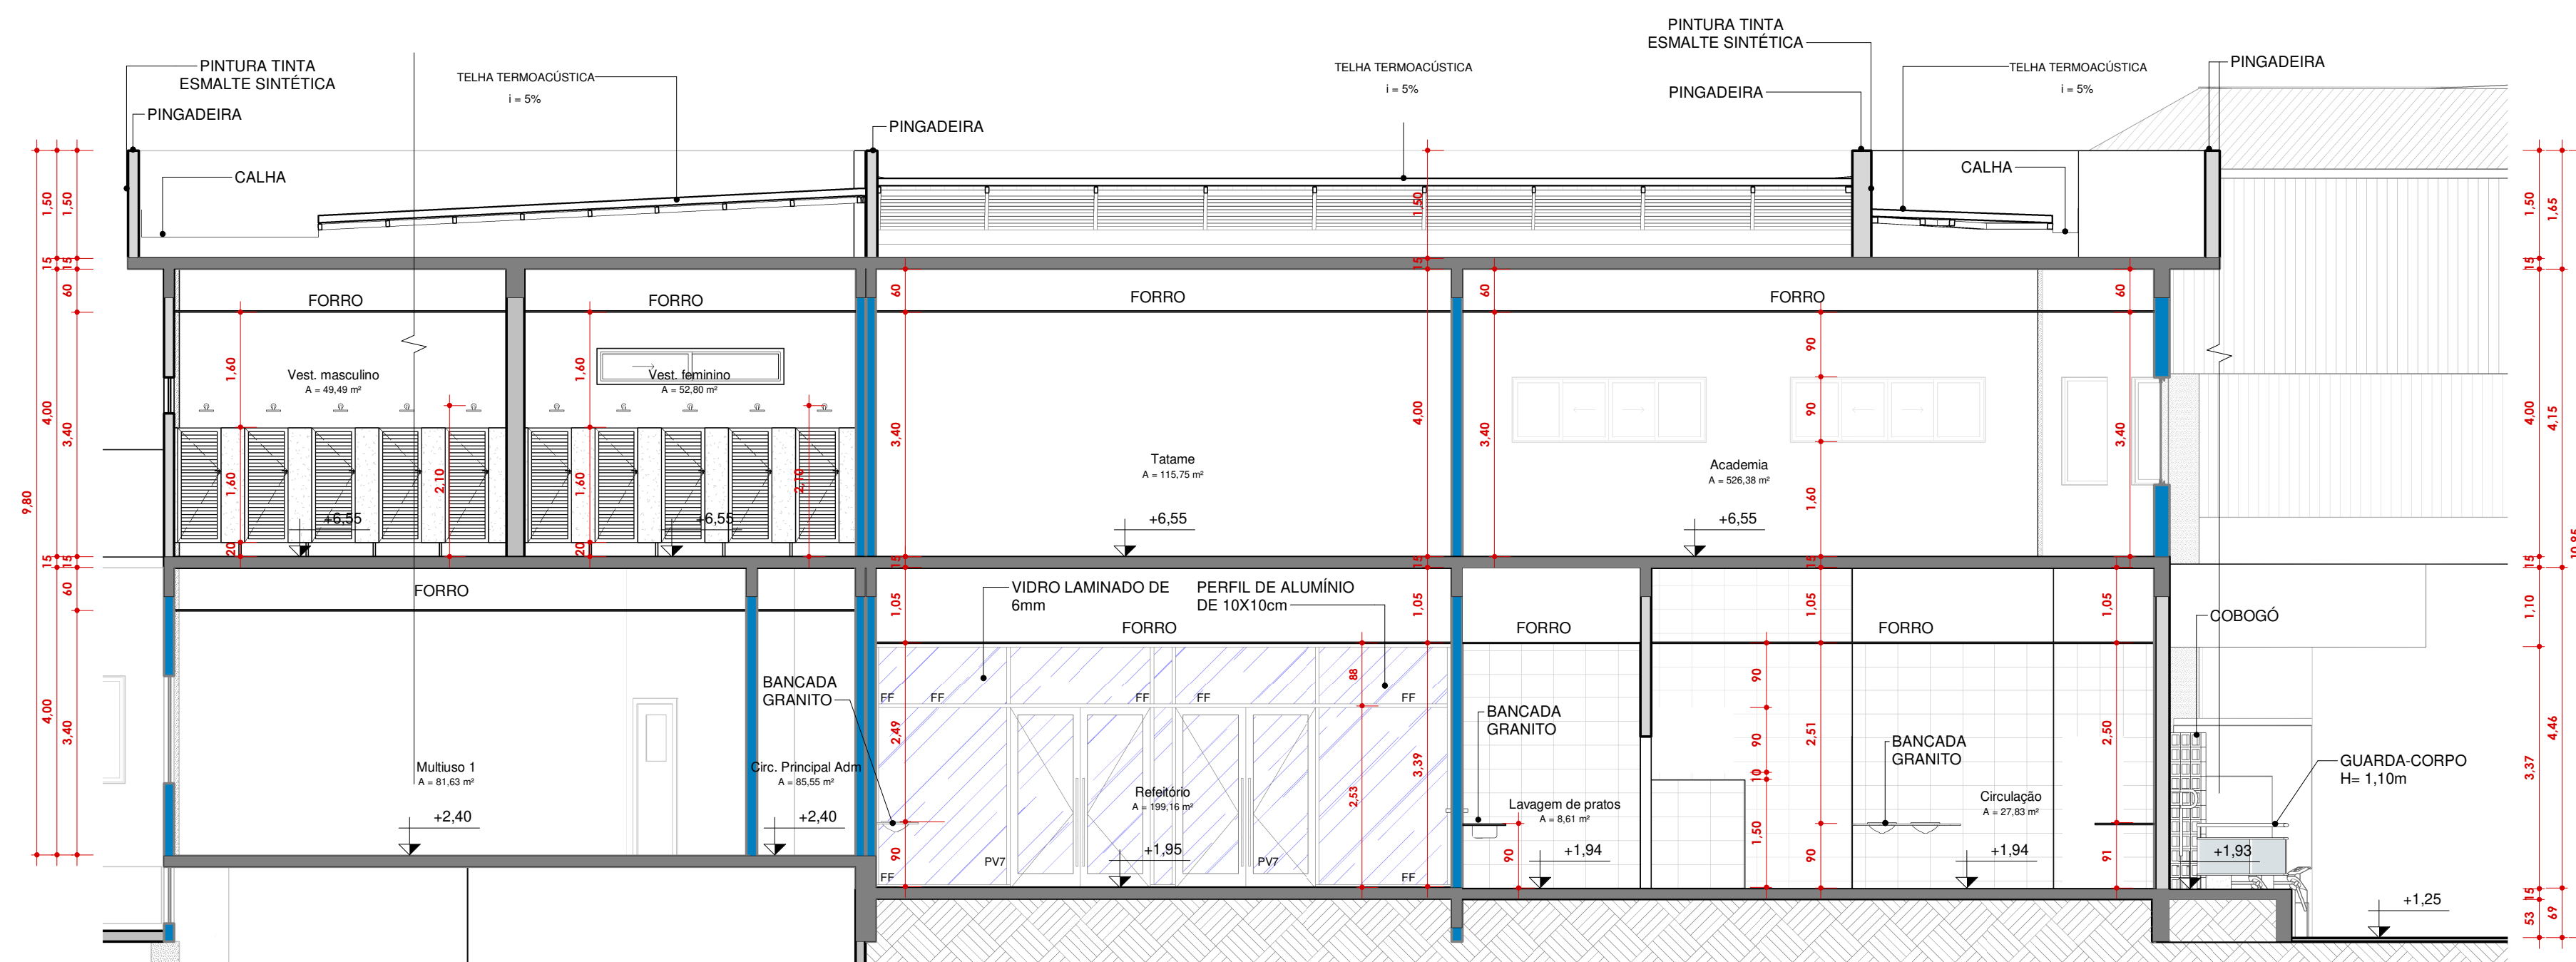

CC' CORTE CC''
ESCALA: 1:75

ARQUITETÔNICO

CORTES

SESC - CENTRO DE ATIVIDADES

ENDEREÇO: QUADRA 405 NORTE, AVENIDA LO 16, 21 - PLANO DIRETOR NORTE, PALMAS-TO

CONTEÚDO DESTA PRANCHA: BLOCO NUTRIÇÃO - ACESSO PRINCIPAL

CORTE EE', CC'

ARQUITETO: CORTE FF', DD' I DETALHES

ÁREA DE INTERVENÇÃO TÉRREO: 1005,78M²
ÁREA DE INTERVENÇÃO PAV. 1: 1132,90M²



PROPRIETÁRIO (A):

AUTOR DO PROJETO:

SERVIÇO SOCIAL DO COMÉRCIO - SESC, ADMINISTRAÇÃO REGIONAL NO ESTADO DO TOCANTINS
CNPJ: 03.779.012/0001-54

S.C. ARQUITETURA E CONSULTORIA LTDA.
ARQ. URB. SILENIO M. CAMARGO CAU A22573-8

ESCALAS: INDICADAS

DATA: NOVEMBRO - 2023

PRANCHA:

DESENHO: (63) 3212-1008



MUNICÍPIO: PALMAS

UF: TO

5/16