
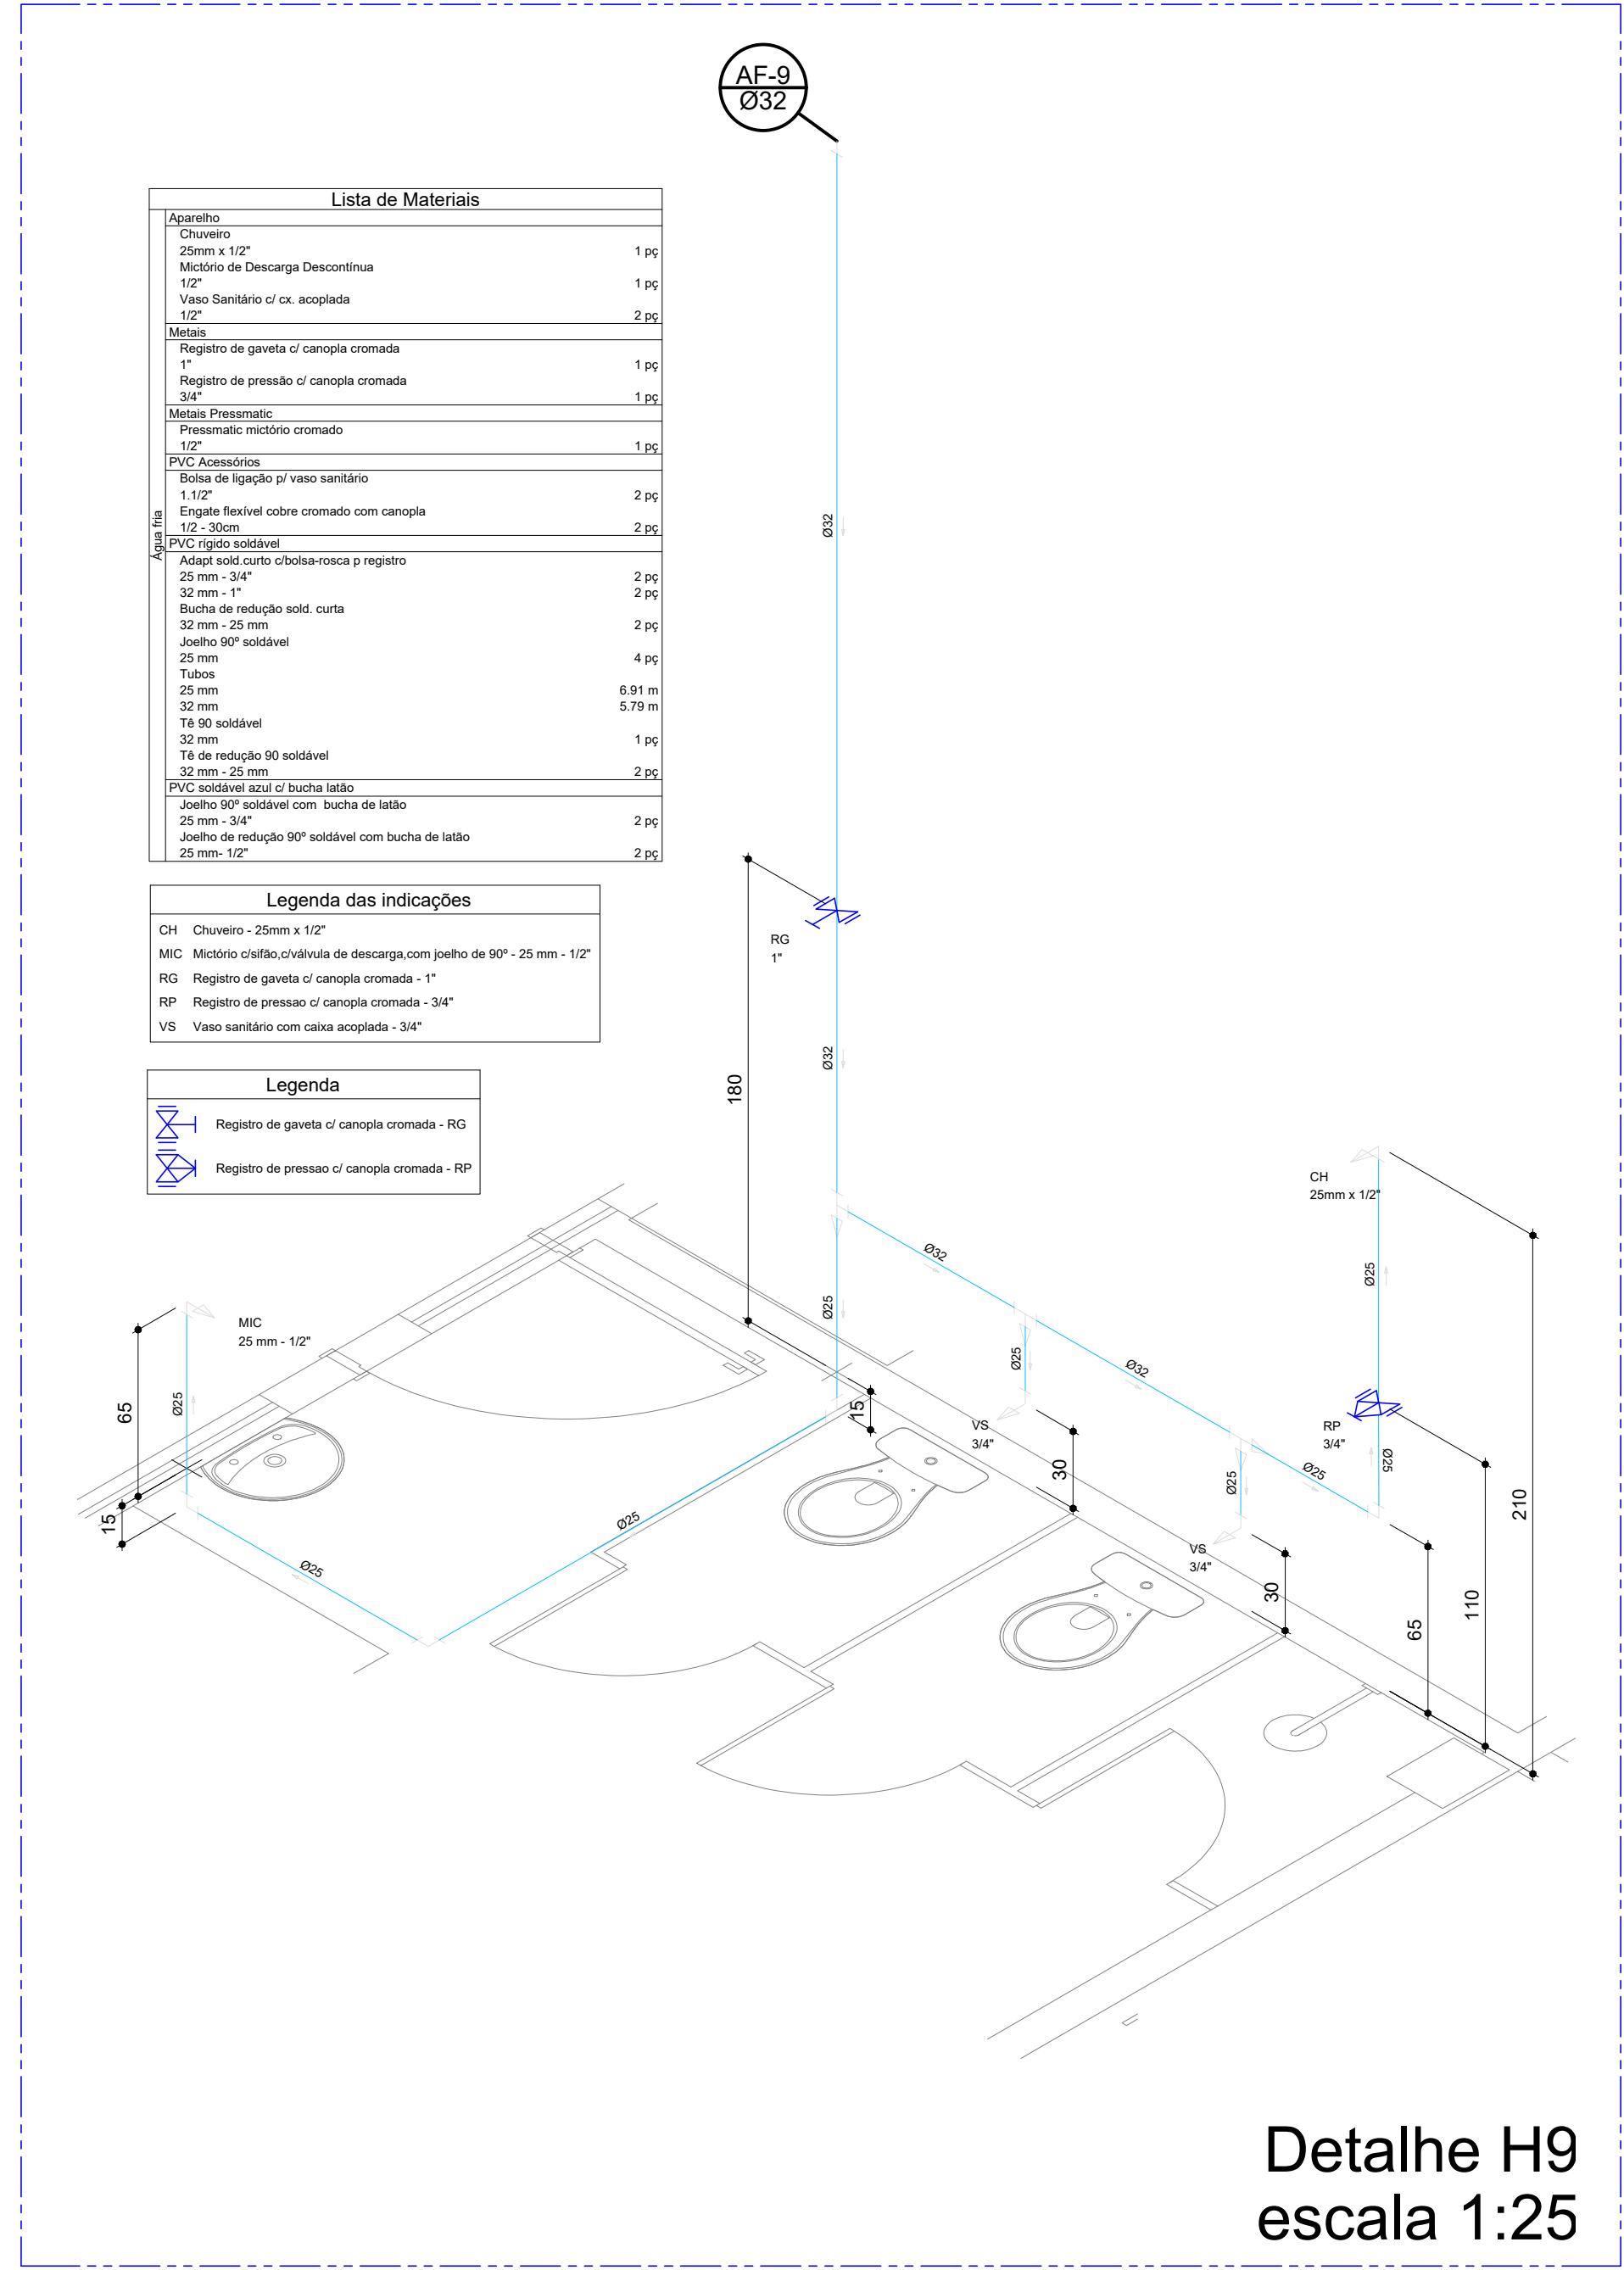
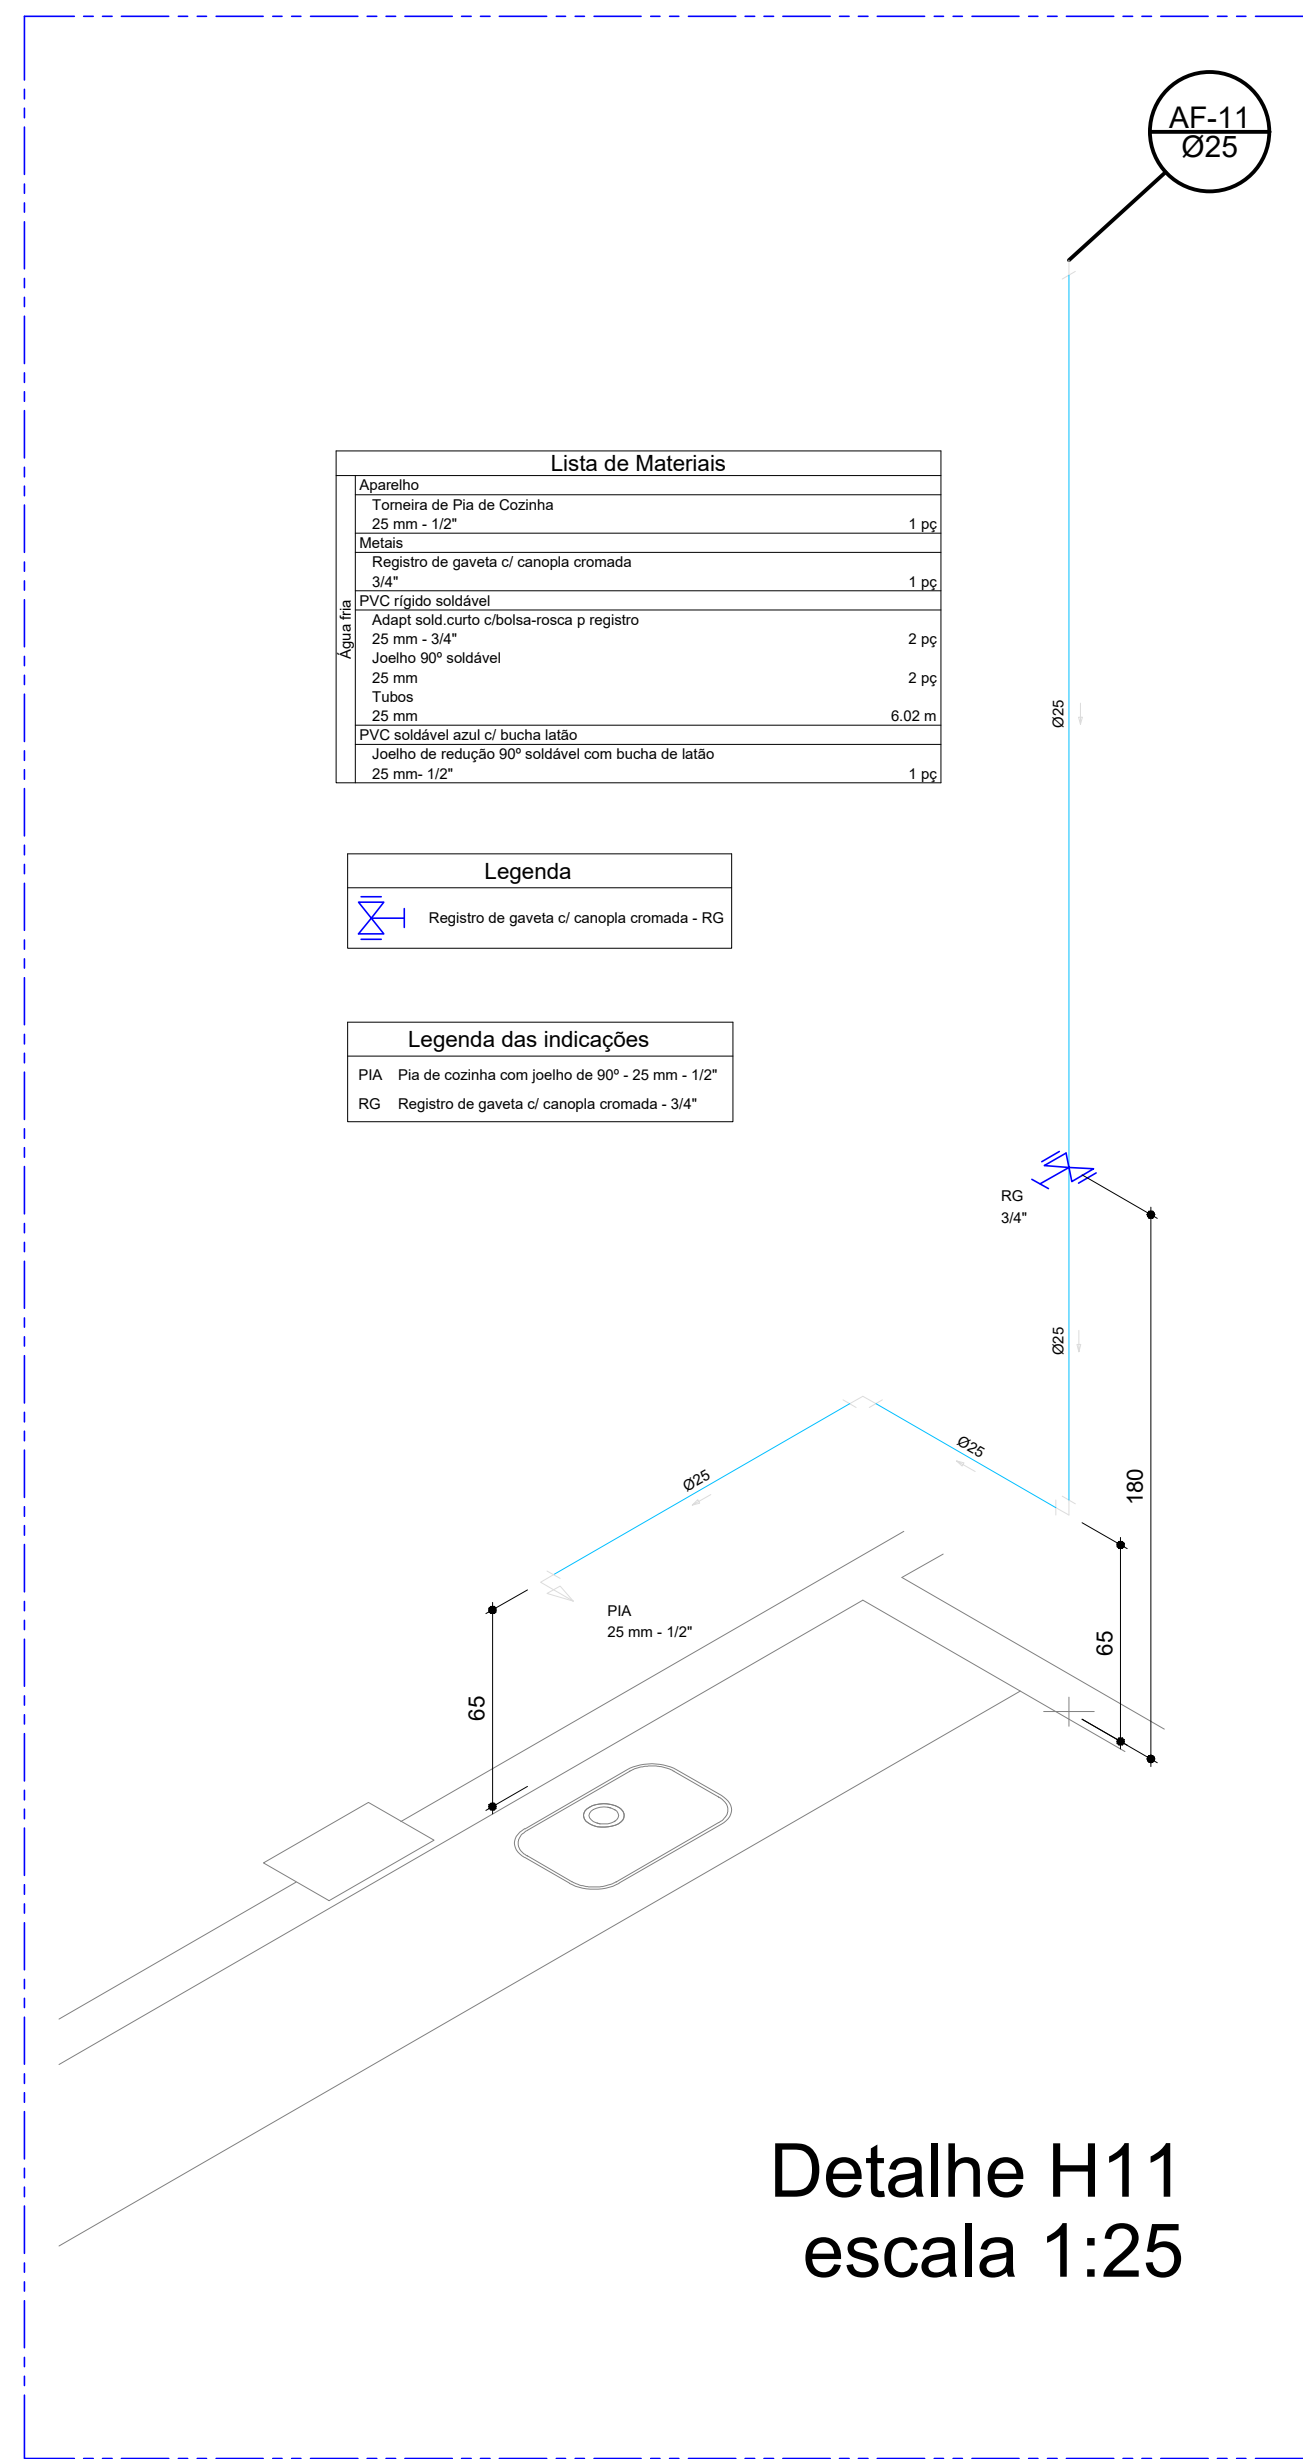


Notas Gerais:

- ESGOTO
- 1- Para complementação do projeto de instalações Sanitárias verificar o memorial descritivo no tocante as peças e marcas descritas.
 - 2- Para tubulações de esgoto com DN maior ou igual a 100mm adotar caimento mínimo de 1‰.
 - 3- Para tubulações de esgoto com DN menor ou igual a 75mm adotar caimento mínimo de 2‰.
 - 4- Todos os ramais de descarga de esgoto devem ser ventilados.
 - 5- As colunas de ventilação deverão emergir 30cm acima da laje de cobertura ou telhado.
 - 6- Medidas dos furos nas vigas em centímetros.
 - 7- Nos desvios das prumadas de esgoto sanitário utilizar tubulação de esgoto série R.
 - 8- G.I. = Geratriz Inferior do tubo.
 - 9- Prever fechamento em laje / alvenaria, ou onde necessário para a passagem de tubulações.
 - 10- Todos os suportes deverão receber tratamento superficial (pintura e acabamento).
 - 11- As tubulações no todo ou em trechos, somente poderão ser embutidas após testes hidroestáticos de no mínimo 24hs com testemunho da fiscalização.
 - 12- As tubulações quando aparentes devem obedecer a norma NBR 6493. ÁGUA FRIA
 - 1- Todos os suportes deverão receber tratamento superficial (pintura e acabamento).
 - 2- Os diâmetros apresentados são os externos do fabricante e estão indicadas em milímetros (ver tabela de equivalência), exceto tubulações de esgoto e águas pluviais que estão em diâmetros nominais.
 - 3- Prever fechamento em laje / alvenaria, ou onde necessário para a passagem de tubulações.
 - 4-As tubulações no todo ou em trechos, somente poderão ser embutidas após testes hidroestáticos de no mínimo 24hs com testemunho da fiscalização.
 - 5- As tubulações quando aparentes devem obedecer a norma NBR 6493.
 - 6- As medidas e os níveis deverão ser verificados e aprovados pelo responsável técnico da obra antes sua execução.

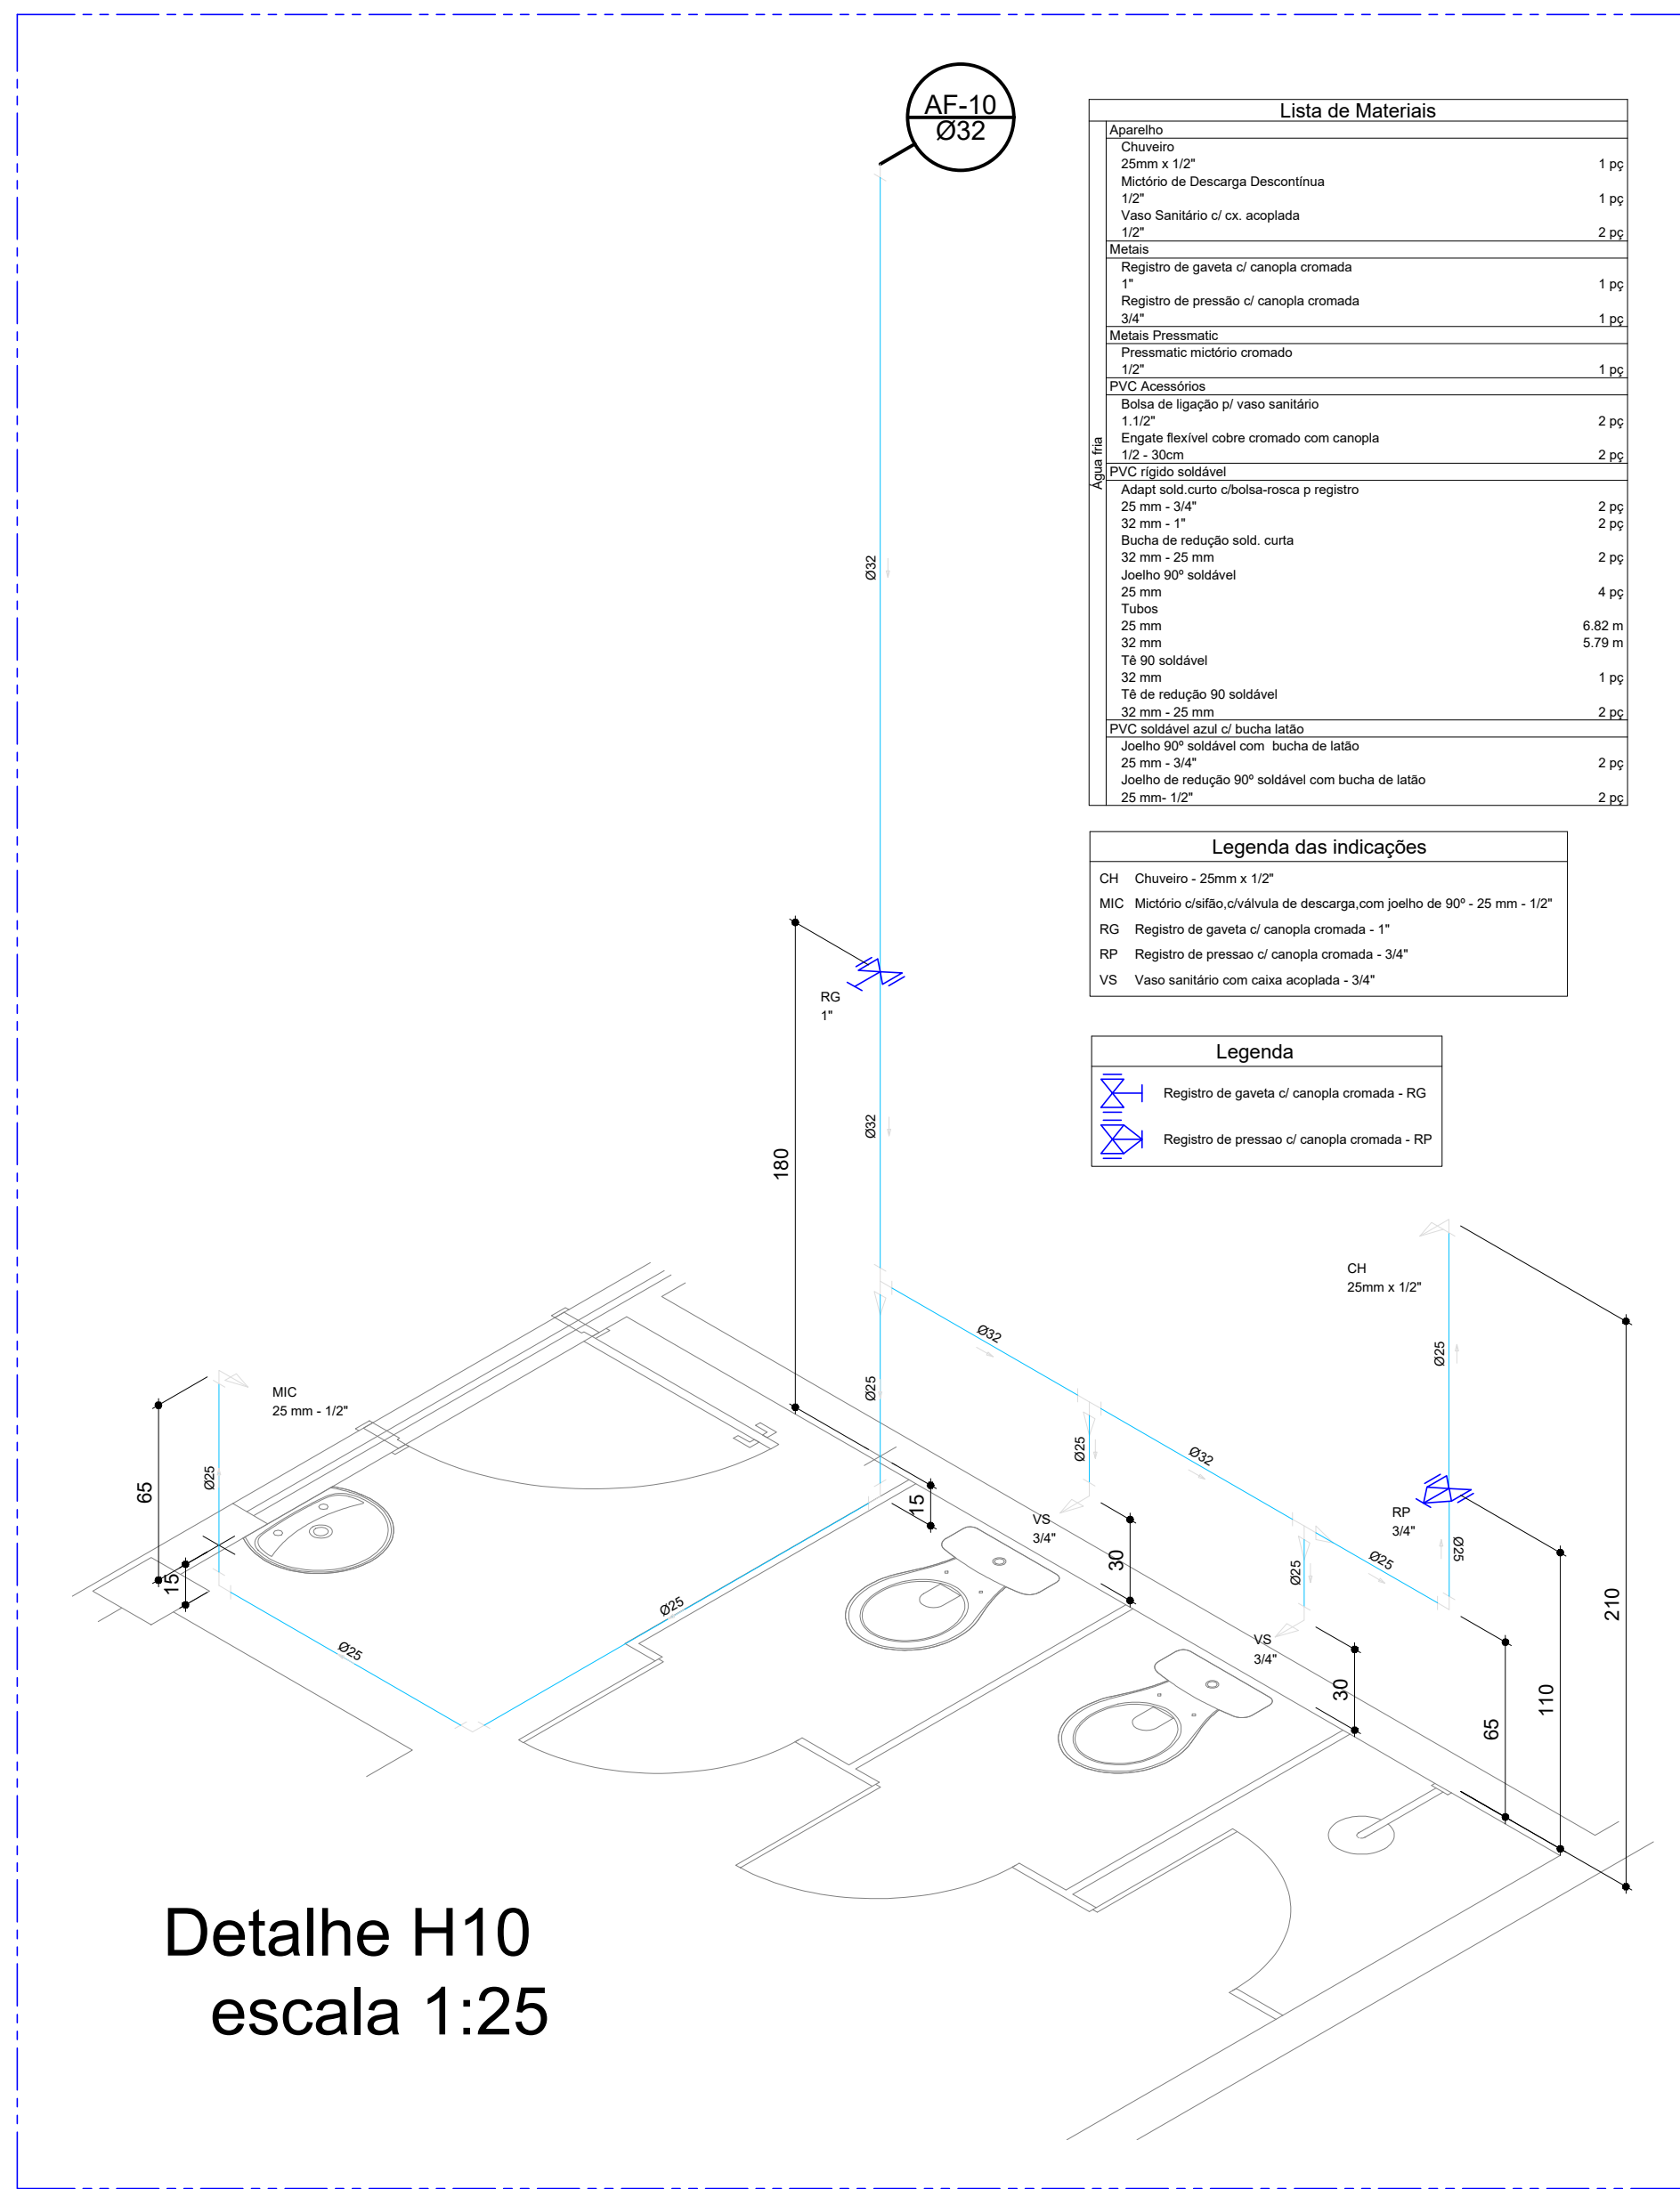

PROJETO HIDROSSANITÁRIO

RESTAURANTE PAV. TERREO

SESC - CENTRO DE ATIVIDADES

QUADRA 502 NORTE, AVENIDA LO 16, 21 - PLANO DIRETOR NORTE,

PALMAS-TO

CONTEÚDO DA FRANCHIA:

DETALHES

LEGENDAS

QUADRO DE ÁREAS:

VER PROJETO DE ARQUITETURA

APROVAÇÕES:

PROPRIETÁRIO:

SERVIÇO SOCIAL DO COMÉRCIO - SESC, ADMINISTRAÇÃO REGIONAL DO ESTADO DO TOCANTINS

CNPJ: 00.790.000/01-66

AUTOR DO PROJETO:

VINÍCIUS ORNELAS

ENGENHEIRO CIVIL ESPECIALISTA EM ESTRUTURAS E FUNDAMENTOS

CREA 1441150-TO

ESCALA:

INDICADA

63 3212 1008

DATA:

OUTUBRO - 2023

PRINCÍPIO:

PALMAS

FRANCHIA:

TO

2/4