

HALL (VER PAV. 1)

Acervo
A = 5,55 m²

Banco de texto
A = 12,00 m²
PD = 3,20m

Biblioteca
A = 102,51 m²
PD = 3,20m

Biblioteca infantil
A = 26,81 m²
PD = 3,20m

ESCADA (VER PAV. 1)

Circulação
A = 175,00 m²
PD = 3,20m

Galeria de exposição
A = 99,91 m²
PD = 3,20m

Depósito da galeria
A = 22,33 m²
PD = 3,20m

Coord. das artes plásticas
A = 8,62 m²

Circ. artes plásticas
A = 2,10 m²

Oficina de artes plásticas
A = 43,68 m²
PD = 3,20m

RAMPA (VER PAV. 1)

Circulação
A = 175,00 m²
PD = 3,20m






Turismo social
A = 26,01 m²
PD = 3,20m








Sant. Masculino
A = 22,14 m²
PD = 3,20m


Sant. Feminino
A = 28,72 m²
PD = 3,20m

Depósito Nutrição
A = 7,04 m²
PD = 3,20m

Circulação
A = 175,00 m²
PD = 3,20m

	FORRO DE FIBRA MINERAL, PLACAS DE 600x600mm, E=15mm. BORDA RETA, COM PINTURA ANTIMOFO, h=3,20m.	582,62m
	INÍCIO DE PAGINAÇÃO:	-
	PAINEL PLAFON LED EMBUTIR 60x60 cm QUADRADO 45w, NA COR BRANCO NEUTRO-6500K	40 und.
	PAINEL PLAFON LED EMBUTIR 30x30 cm QUADRADO 24w, NA COR BRANCO NEUTRO-6500K	01 und.
	FORRO EXISTENTE SEM MODIFICAÇÃO	-

-		FORRO DE FIBRA MINERAL, PLACAS DE 600x600mm, E=15mm, BORDA RETA, COM PINTURA ANTIMOFO, h=3,20m;	586,18m²
-		INÍCIO DE PAGINAÇÃO;	
		PAINEL PLAFON LED EMBUTIR 60x60cm QUADRO 45w, NA COR BRANCO NEUTRO-6500K	54 und.
		PAINEL PLAFON LED EMBUTIR 30x30cm QUADRO 24w, NA COR BRANCO NEUTRO-6500K	3 und.
-		FORRO EXISTENTE SEM MODIFICAÇÃO	-

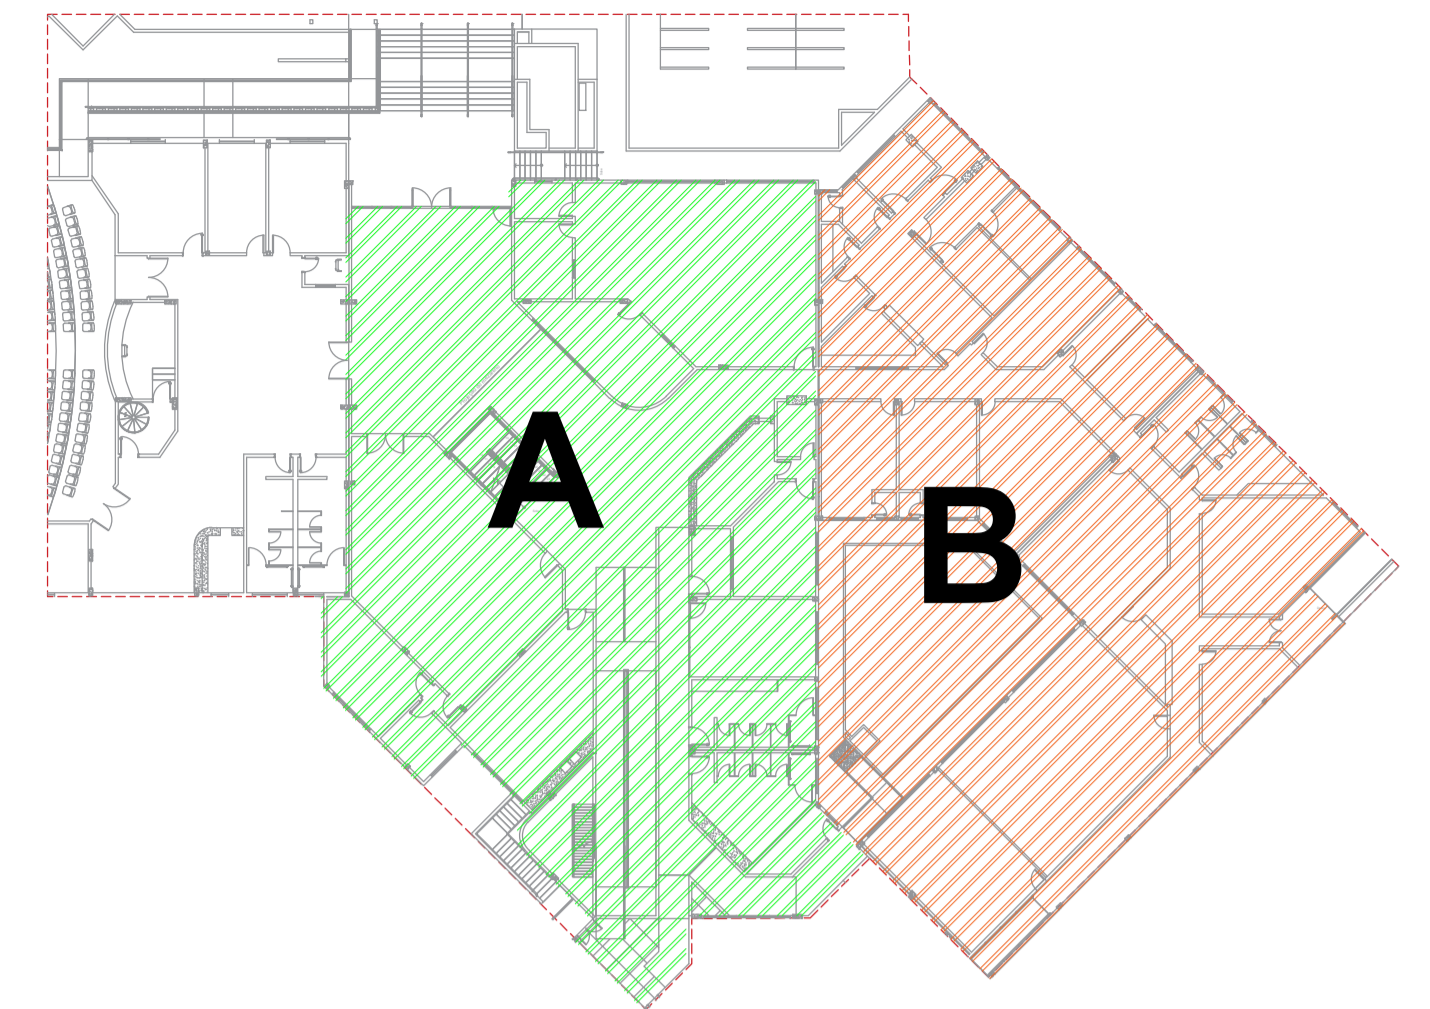

PLANTA CHAVE - BLOCO A e B - ADMINISTRAÇÃO PAV.TERREO

3/6