



- BLOCO B - PAV. TÉRREO**
- | AMBIENTE | GRANITINA (m²) |
|--------------------------|----------------|
| ESTERILIZAÇÃO | 8,96 |
| NEP | 8,88 |
| COORDENAÇÃO | 4,61 |
| SANITÁRIO | 1,4 |
| HIGIEN. | 3,47 |
| VESTIÁRIO | 5,09 |
| ESPIRA | 26,42 |
| COPIA | 10,69 |
| CONSULTÓRIO | 10,00 |
| MATRICULA | 12,96 |
| ASSISTÊNCIA SOCIAL | 23,89 |
| SALA DE APOIO | 7,99 |
| SUPERVISÃO | 15,87 |
| GERENTE GERAL | 21,4 |
| SALA DE REUNIÃO | 22,19 |
| MULTIUSO III | 35,4 |
| SANIT. FEMININO | 12,56 |
| SANIT. MASCULINO | 16,05 |
| CPD | 38,53 |
| PROJETO CRIAR SESC | 40,05 |
| COPIADORA | 8,18 |
| NÚCLEO ADMINISTRATIVO | 16,2 |
| HALL ADM | 7,2 |
| MULTIUSO 1 | 82,42 |
| MULTIUSO 2 | 43,3 |
| SANIT. GERENTE GERAL | 1,43 |
| SANIT. SALA DE REUNIÕES | 1,43 |
| CIRCULAÇÃO 1 | 11,2 |
| CIRCULAÇÃO 2 | 10,09 |
| CIRCULAÇÃO 3 | 16,17 |
| CIRCULAÇÃO 4 | 19,21 |
| CIRCULAÇÃO PRINCIPAL ADM | 28,71 |
- LEGENDA:**
- PISO GRANITINA 1,00X1,00M NA COR CINZA COM ESPESURA DE 8 MM, COM JUNTA DE DILATAÇÃO PLÁSTICA
 - SOLEIRA PRE-MOLDADA EM GRANITINA CINZA, COM INCLINAÇÃO 6,66%, L=15cm, A=0,50m²
 - SOLEIRA PRE-MOLDADA EM GRANITINA CINZA, L=15cm, A=1,35m²
 - PISO EXISTENTE SEM MODIFICAÇÃO

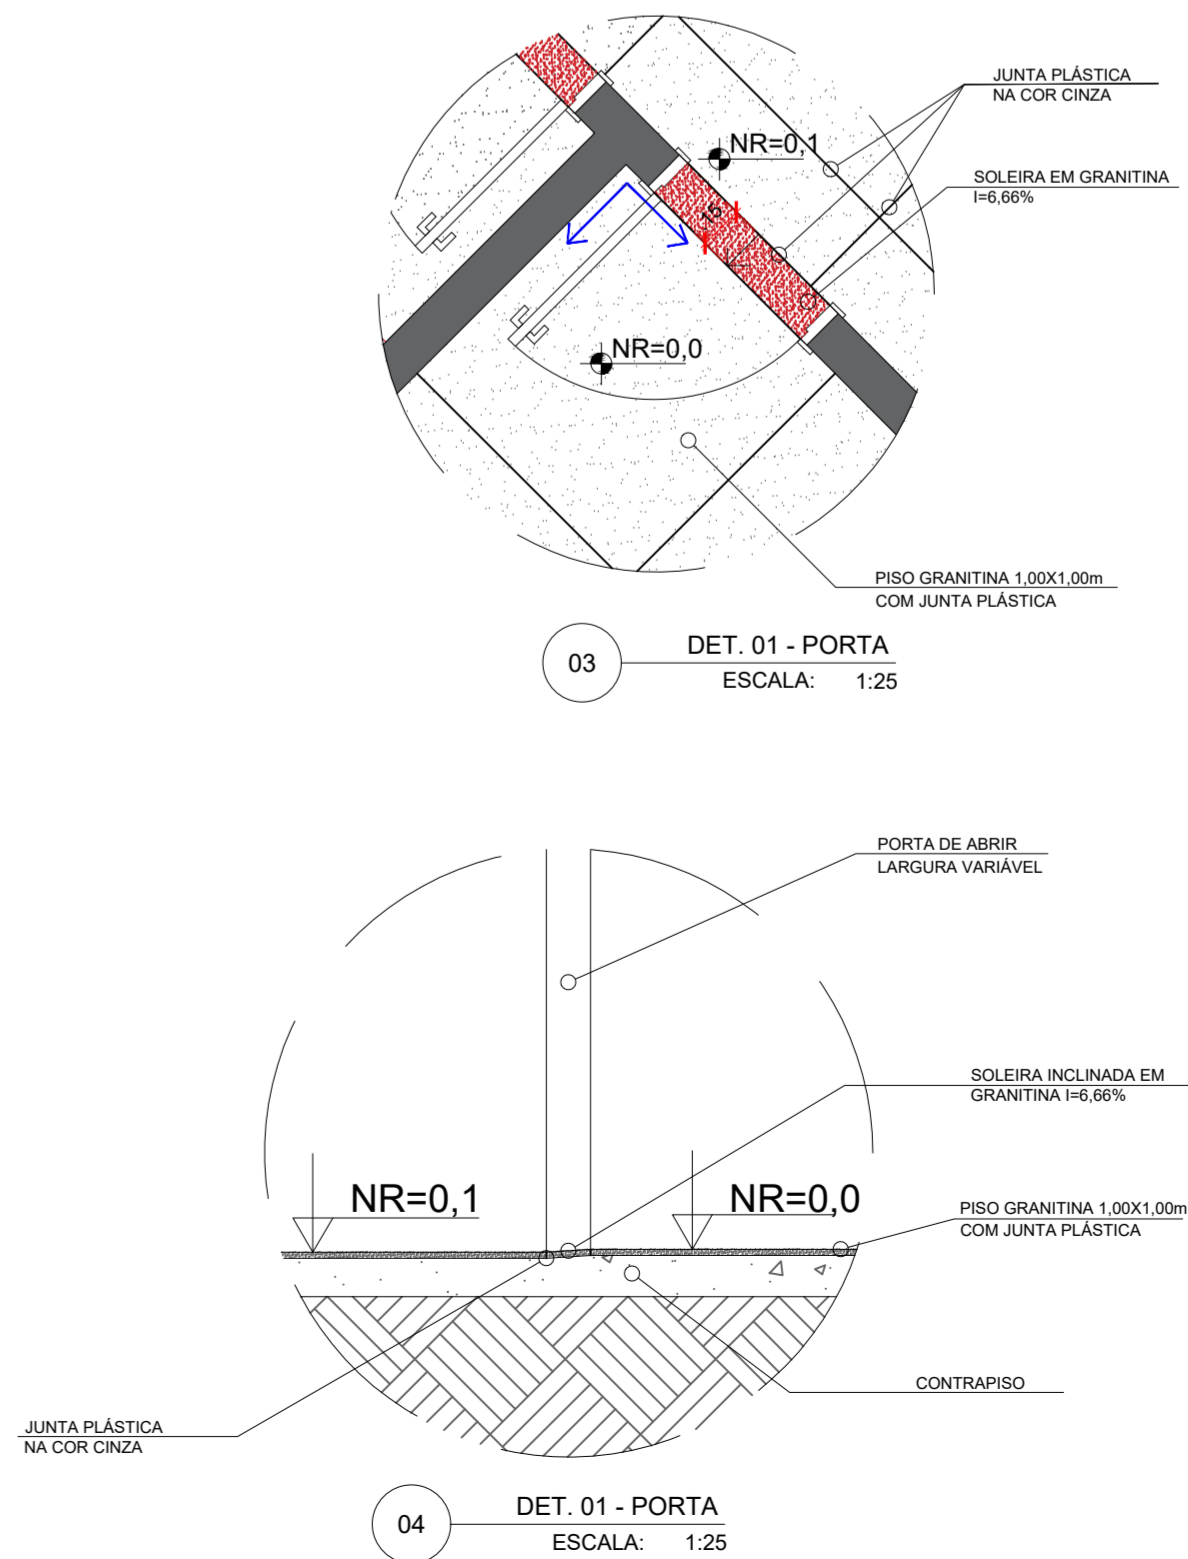

PLANTA CHAVE - BLOCO A e B - ADMINISTRAÇÃO PAV.TERREO

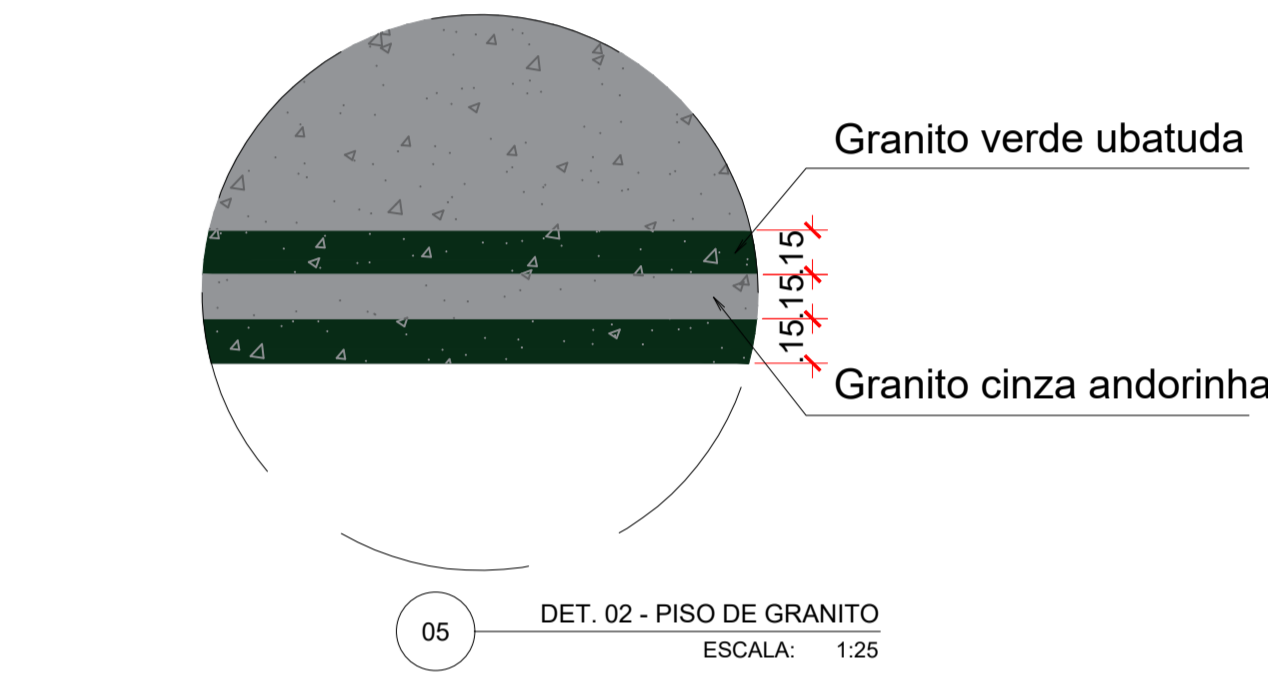

ARQUITETÔNICO
PAGINAÇÃO DE PISO
SESC - CENTRO DE ATIVIDADES

QUADRA 502 NORTE, AVENIDA LO 16, 21 - PLANO DIRETOR NORTE, PALMAS-TO

CONTEÚDO DA PRANCHA:
BLOCO ADMINISTRATIVO - PAV. TÉRREO

PLANTA BAIXA PAGINAÇÃO DE PISO
PLANTA CHAVE
LEGENDAS
DETALHES

QUADRO DE ÁREAS:
VER PROJETO DE ARQUITETURA

APROVAÇÕES:

PROPRIETÁRIO:

SERVIÇO SOCIAL DO COMÉRCIO - SESC - ADMINISTRAÇÃO REGIONAL NO ESTADO DO TOCANTINS
CNPJ: 03.779.912/0001-54

ESCALA: INDICADA

DATA: OUTUBRO - 2023

DESENHO: 63 3212 1008

MUNICÍPIO: PALMAS

UF: TO

PRANCHA: 5/6

ARQUITETURA
63 3212 1008

AUTOR DO PROJETO:

S C ARQUITETURA E CONSULTORIA LTDA.
ARQ. URB. SILENO M. CAMARGO - CAU: A22573-B