




1 CORTE 1
1 : 50

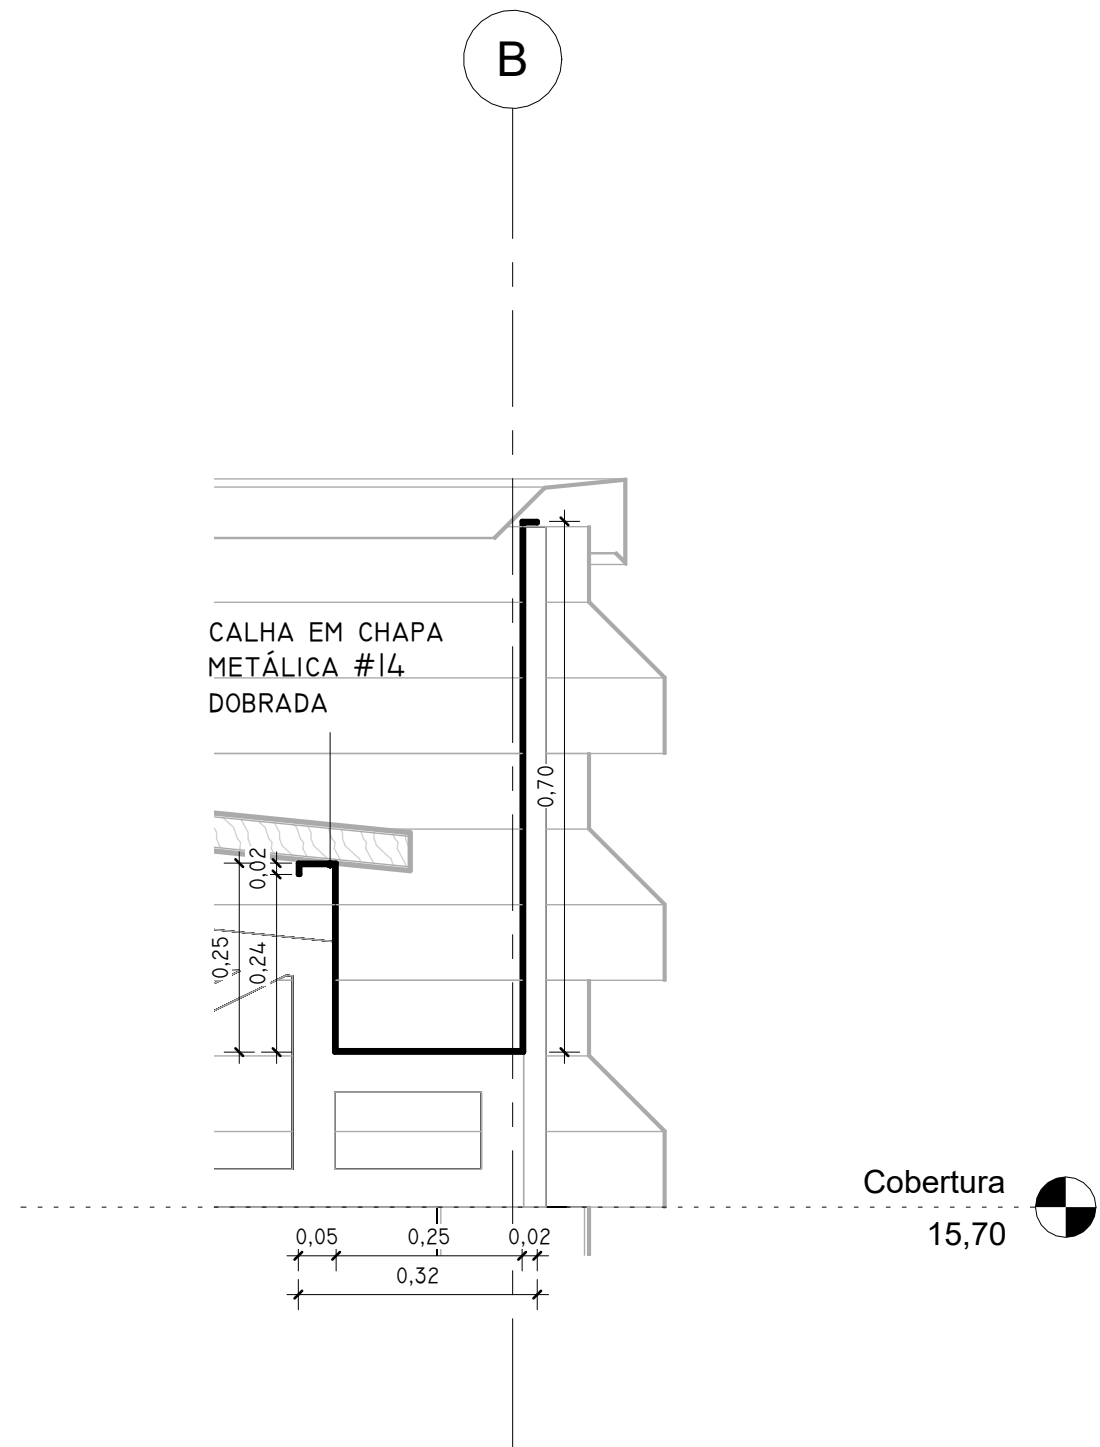

3 DETALHE CALHA
1 : 10

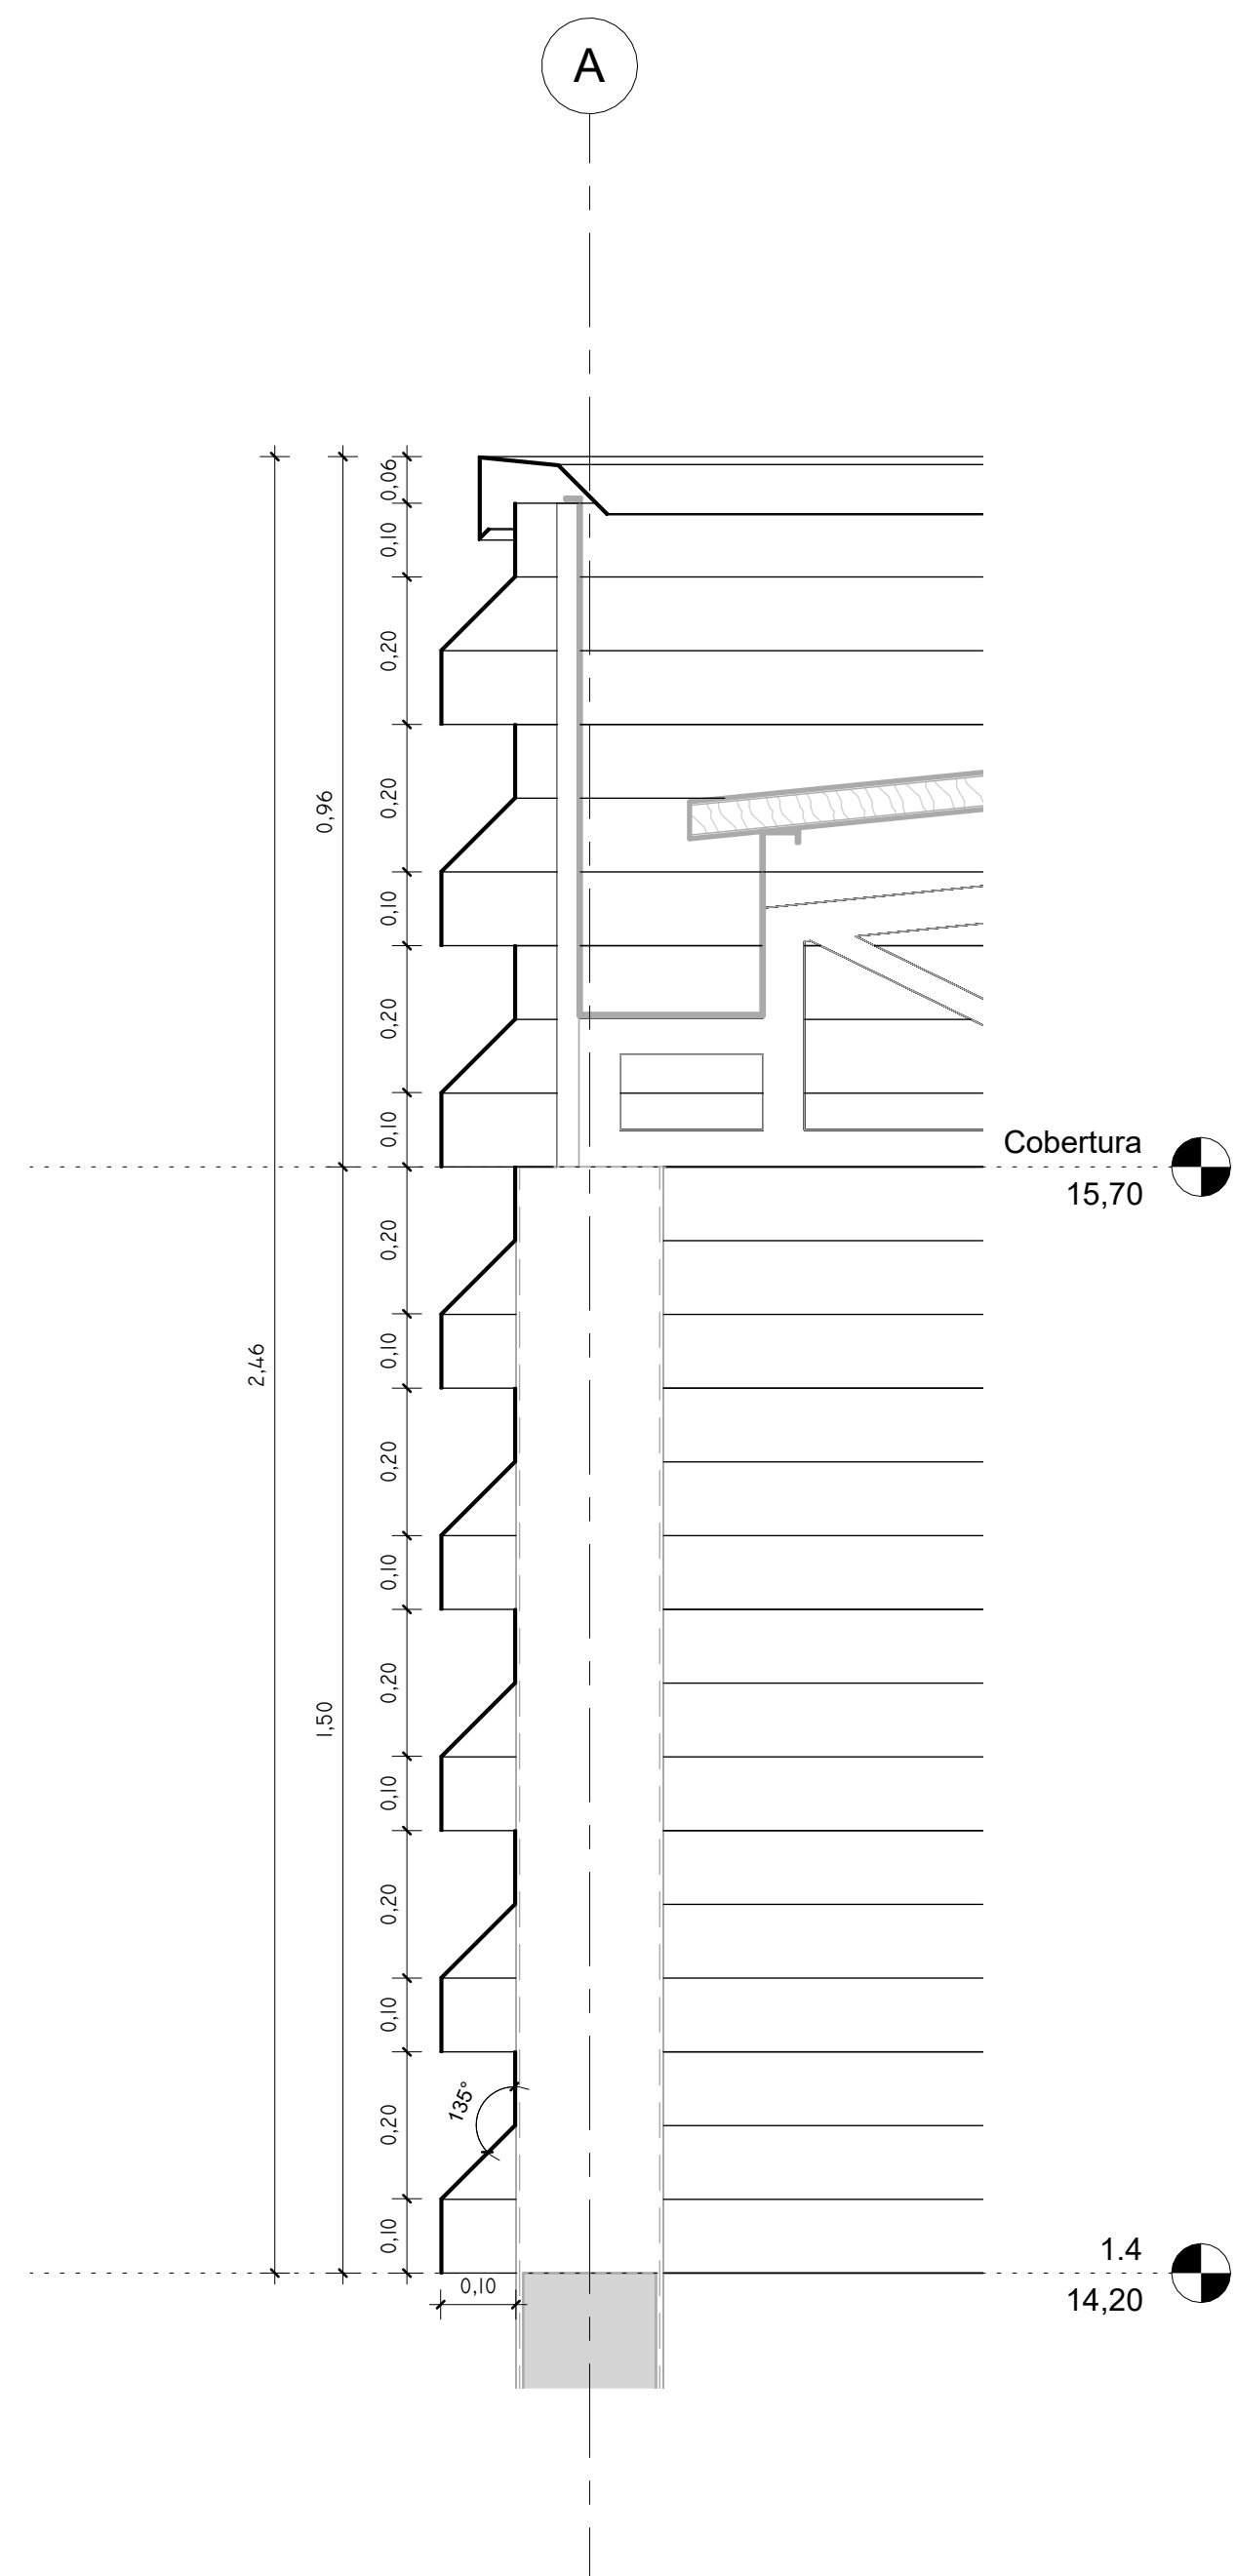

2 DETALHE BRISE
1 : 10

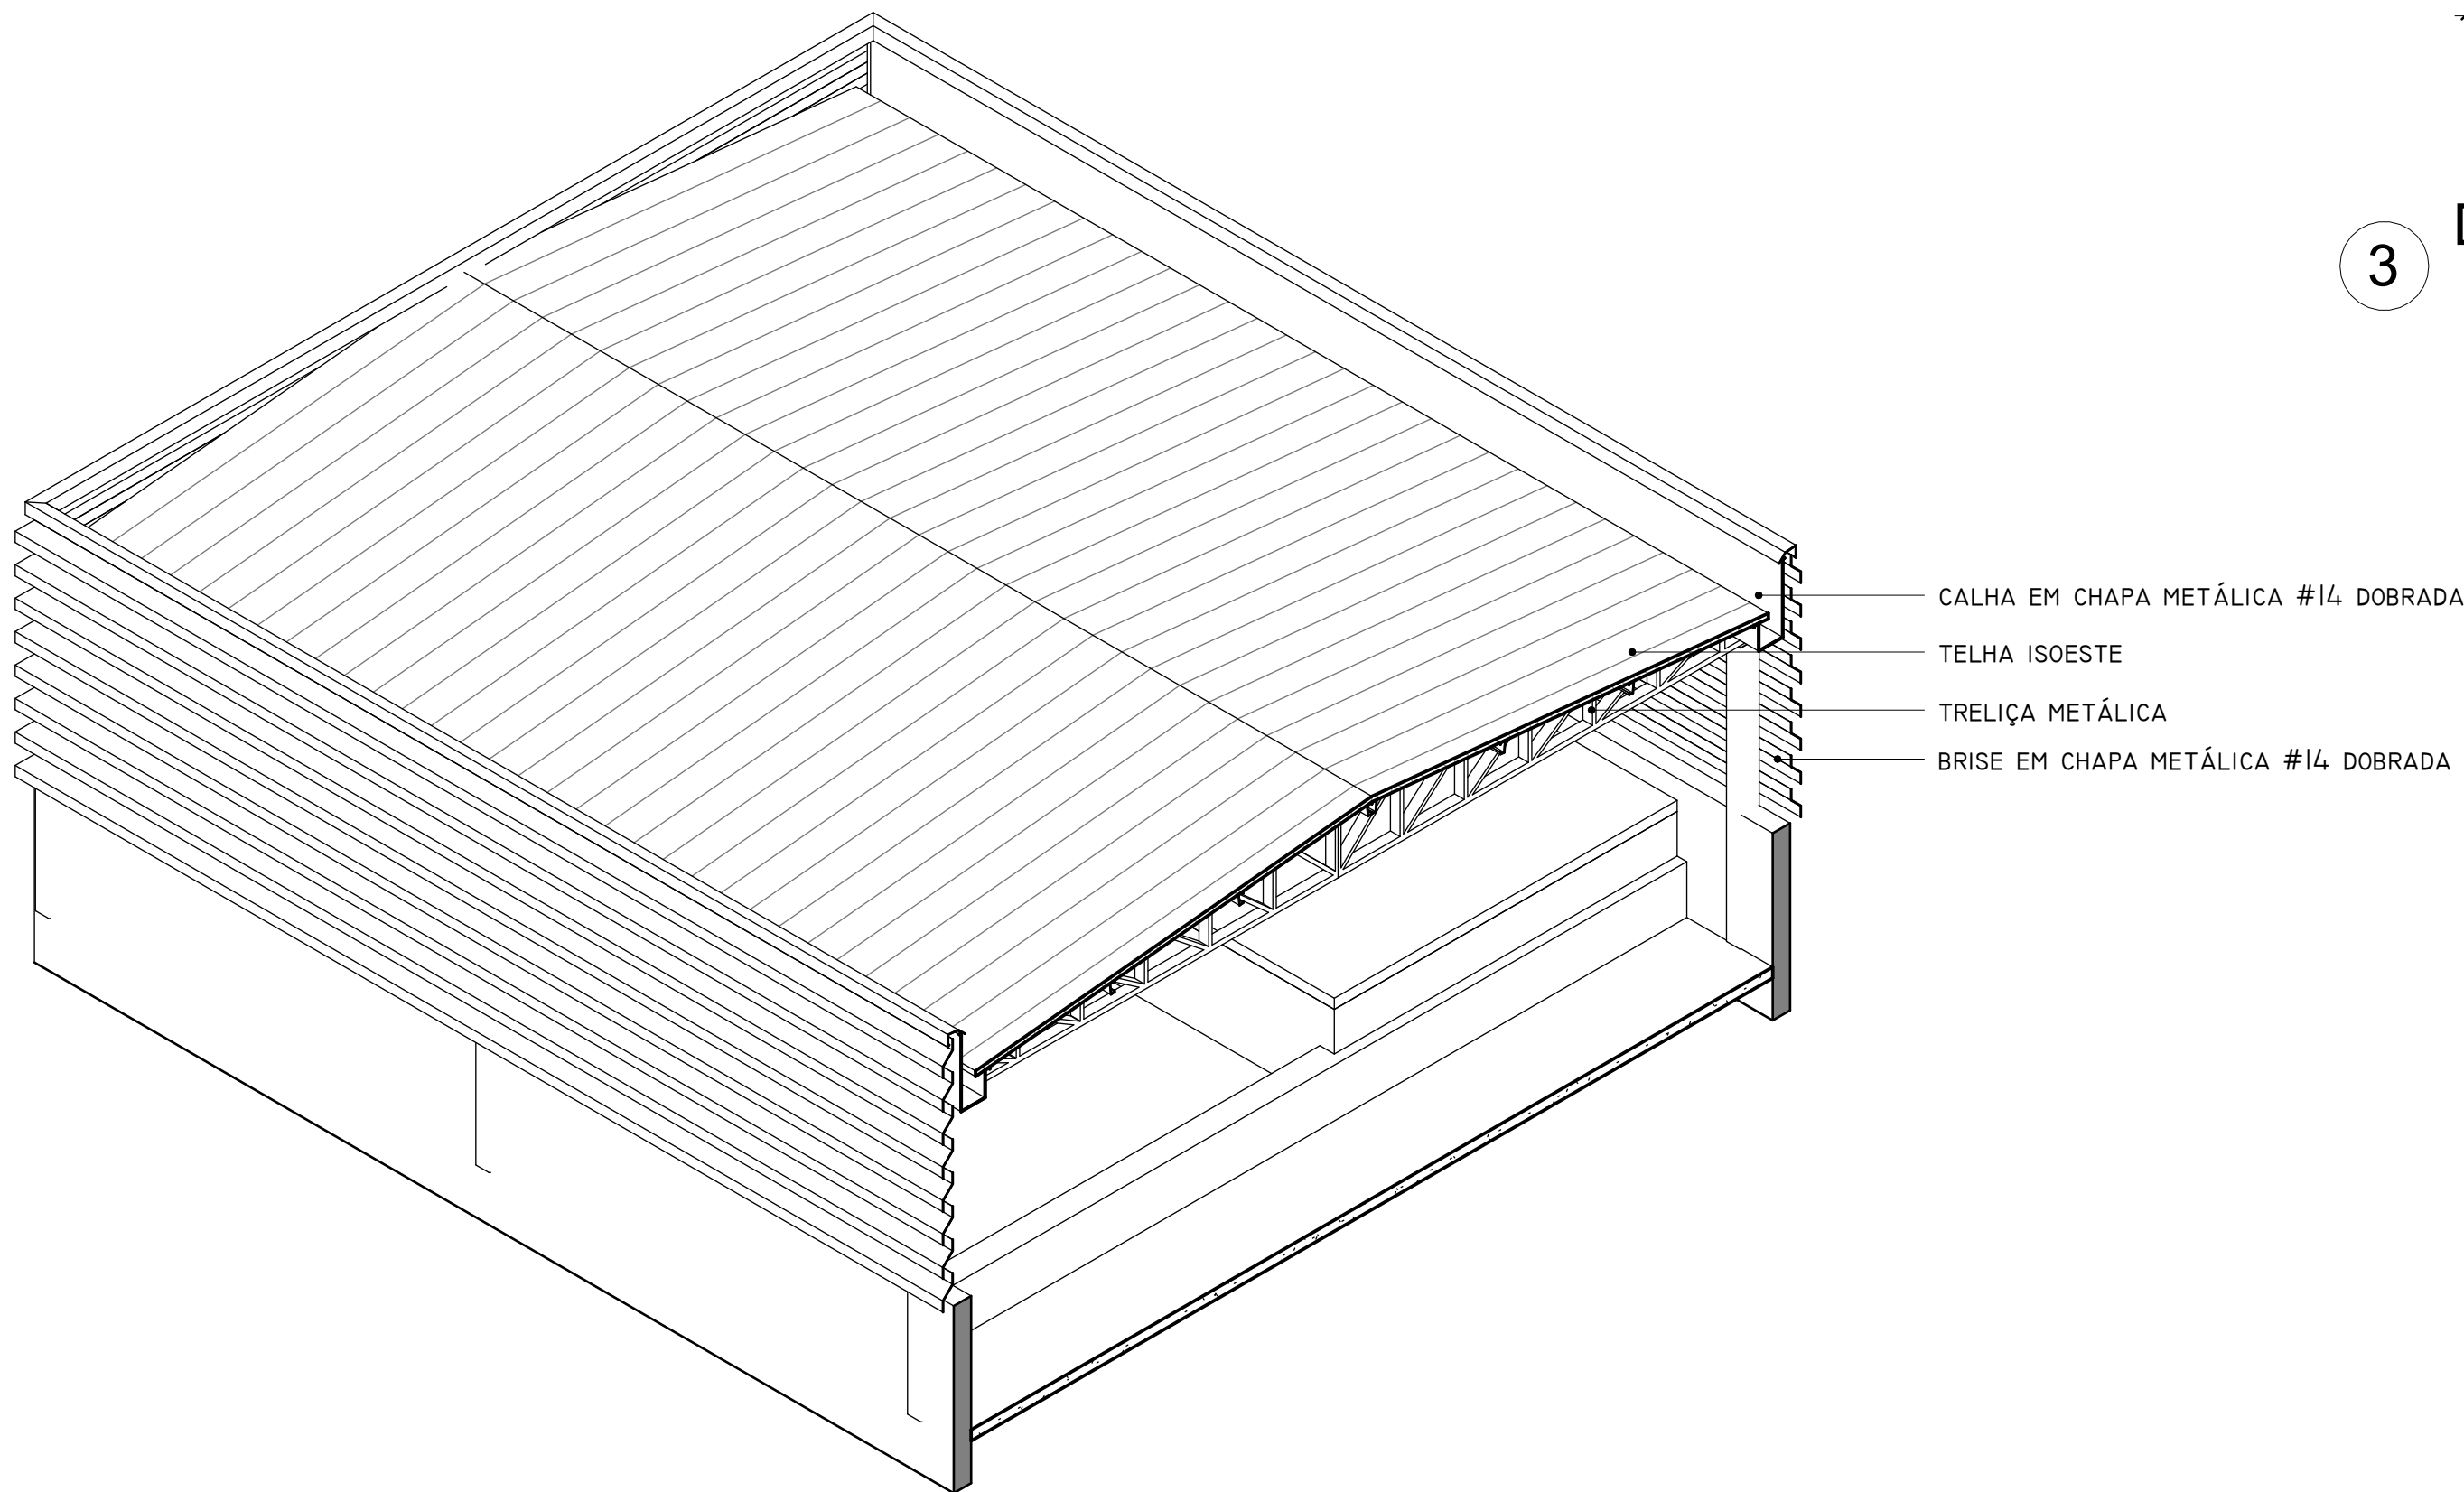

4 ISOMÉTRICA

NOTAS:
1. DIMENSÕES EM CENTÍMETRO, NÍVEIS EM METRO
2. VERIFICAR MEDIDAS NA OBRA

REFERÊNCIAS:

PAULOCOSTA
ARQUITETURA

contato.pcf.arq@gmail.com
T 55 63 99955 0544

PROJETO COBERTURA CX. D'ÁGUA

ENDEREÇO Rua Joaquim Gava,
Chácara 95BII, Agaguaina
TO

PROPRIETÁRIO SESC TO

TIPO ARQUITETÔNICO

AUTOR DO PROJETO Paulo Oliveira Costa Filho

COLABORADORES Marcio Takashi Kajima

RESPONSÁVEL TÉCNICO

ETAPA DO PROJETO			
REV.	MODIFICAÇÃO	DATA	RESPONSÁVEL

COBERTURA CX. D'ÁGUA

DESENHO	ESCALA
Kerlândia Alves	Como indicado
DATA	ÁREA
Julho/2022	234.44m²
COD	
CXDSESCARA-ARQ-PE-CTR-DET-ISO	

201